



บันทึกข้อความ

ส่วนราชการ กองช่าง องค์การบริหารส่วนตำบลนาายางหลัก อำเภอสทิงพระ จังหวัดสงขลา

ที่ ขย 72703/.....

วันที่ 18 ม.ค. 2566

เรื่อง ขออนุมัติใช้ราคากลางโครงการปรับปรุงถนนหินคลุก สายโนนสำราญ-วัดพุทธกิจจาราม บ้านหนองรัง หมู่ที่ 17 ตำบลนาายางหลัก อำเภอสทิงพระ จังหวัดสงขลา

เรียน นายกองค์การบริหารส่วนตำบลนาายางหลัก

เรื่องเดิม

ตามคำสั่งเลขที่ 23/2566 ลงวันที่ 11 มกราคม 2566 เรื่องแต่งตั้งคณะกรรมการกำหนดราคากลางโครงการปรับปรุงถนนหินคลุก สายโนนสำราญ-วัดพุทธกิจจาราม บ้านหนองรัง หมู่ที่ 17 มีรายละเอียดดังนี้

1.โครงการปรับปรุงถนนหินคลุก สายโนนสำราญ-วัดพุทธกิจจาราม บ้านหนองรัง หมู่ที่ 17 ตำบลนาายางหลัก อำเภอสทิงพระ จังหวัดสงขลา รายละเอียดดังนี้

- ขนาดกว้างเฉลี่ย 4.00 ม. ความยาวรวม 400.00 ม. หนาเฉลี่ย 0.10 เมตร เป็นปริมาณหินคลุกไม่น้อยกว่า 160.00 ลูกบาศก์เมตร พร้อมปรับเกลี่ย

งบประมาณ 97,000 บาท

ข้อเท็จจริง

คณะกรรมการกำหนดราคากลาง ได้ดำเนินการประมาณการราคากลาง ดังนี้

1.โครงการปรับปรุงถนนหินคลุก สายโนนสำราญ-วัดพุทธกิจจาราม บ้านหนองรัง หมู่ที่ 17 ตำบลนาายางหลัก อำเภอสทิงพระ จังหวัดสงขลา รายละเอียดดังนี้

- ขนาดกว้างเฉลี่ย 4.00 ม. ความยาวรวม 400.00 ม. หนาเฉลี่ย 0.10 เมตร เป็นปริมาณหินคลุกไม่น้อยกว่า 160.00 ลูกบาศก์เมตร พร้อมปรับเกลี่ย

ราคากลาง 97,000 บาท ระยะเวลาดำเนินงาน 30 วัน

ข้อเสนอพิจารณา

เห็นควรอนุมัติราคากลาง โครงการดังกล่าวข้างต้น รวมจำนวน 1 โครงการ เรียบร้อยแล้ว รายละเอียดตามเอกสารแนบท้าย

จึงเรียนมาเพื่อโปรดทราบและพิจารณาอนุมัติ

(ลงชื่อ).....ประธานกรรมการ

(นายเดชศักดิ์ดี ทาท้าวหัว)

ตำแหน่ง ผู้อำนวยการกองช่าง

(ลงชื่อ).....กรรมการ

(นางสาวอ้อนจันทร์ เคนเหลื่อม)

ตำแหน่ง นักทรัพยากรบุคคลชำนาญการ

(ลงชื่อ).....กรรมการ

(นางสาวเปรมณัช กำจัดภัย)

ตำแหน่ง นักวิเคราะห์นโยบายและแผนปฏิบัติการ

ความเห็นของหัวหน้าเจ้าหน้าที่พัสดุ

.....
.....

(ลงชื่อ).....หัวหน้าเจ้าหน้าที่พัสดุ

(นายอนันตเดช โชตินอก)

ความเห็นของปลัดองค์การบริหารส่วนตำบล

.....
.....

(นายอนันตเดช โชตินอก)

ปลัดองค์การบริหารส่วนตำบลนายกหลัก

ความเห็นของนายกองค์การบริหารส่วนตำบล

.....
.....

(นายวุฒิไกร ผิวขาว)

นายกองค์การบริหารส่วนตำบลนายกหลัก

สรุปผลการประมาณราคาก่อสร้าง

ส่วนราชการ องค์การบริหารส่วนตำบลสนายางหลัก อำเภอเทพสถิต จังหวัดชัยภูมิ

กรมส่งเสริมการปกครองท้องถิ่น

กระทรวงมหาดไทย

ชื่อโครงการ ปรับปรุงถนนหินคลุก สายโนนสำราญ-วัดพุทธกิจจาราม บ้านหนองรัง หมู่ที่ 17 ตำบลสนายางหลัก อำเภอเทพสถิต จังหวัดชัยภูมิ

ปริมาณงาน กว้างเฉลี่ย 4.00 เมตร ความยาวรวม 400.00 เมตร หนาเฉลี่ย 0.10 เมตร เป็นปริมาณหินคลุกไม่น้อยกว่า 160.00 ลบ.ม พร้อมปรับเกลี่ย

สถานที่ซ่อมแซม บ้านหนองรัง หมู่ที่ 17 ตำบลสนายางหลัก อำเภอเทพสถิต จังหวัดชัยภูมิ

ประมาณการตามแบบ ปร.4 จำนวน 2 แผ่น

ตามแบบเลขที่ -

ประมาณราคา เมื่อวันที่ 18 ม.ค. 2566

ทางหลวงท้องถิ่น -

ลำดับที่	รายการ	รวมค่างานต้นทุน	Factor F	รวมค่าก่อสร้าง	หมายเหตุ
1	ประเภทงานทาง	71,630.40	1.3624	97,589.26	Factor F
2	ประเภทงานสะพานและท่อเหลี่ยม	-	-	-	- เงินล่วงหน้าจ่าย 0.0%
3	ประเภทงานอำนวยความสะดวก ขณะก่อสร้าง	-	-	-	- ดอกเบี้ยเงินกู้ 6.0%
					- เงินประกันผลงานหัก 0.0%
					- เงินภาษีมูลค่าเพิ่ม 7.0%
	รวมเป็นค่าก่อสร้าง			97,589.26	
สรุป	คิดเป็นเงินค่าก่อสร้างตามงบประมาณ			97,000.00	
	(เก้าหมื่นเจ็ดพันบาทถ้วน)				

ความยาวถนน - กม. เฉลี่ยราคา กม. ละ - บาท

= 60.63 บาท/ตร.ม

(ลงชื่อ).....ประธานกรรมการ

(นายเดชศักดิ์ดีดา ทาท่าหว่า)

ผู้อำนวยการกองช่าง

(ลงชื่อ).....กรรมการ

(นางสาวอ้อนจันทร์ เคนเหลี่ยม)

นักทรัพยากรบุคคลชำนาญการ

(ลงชื่อ).....กรรมการ

(นางสาวปรมณัช กำจัดภัย)

นักวิเคราะห์นโยบายและแผนปฏิบัติการ

แบบสรุปราคางานก่อสร้างทาง สะพาน และท่อเหลี่ยม

ชื่อโครงการ ปรับปรุงถนนหินคลุก สายโนนสำราญ-วัดพุทธกิจจาราม บ้านหนองรัง หมู่ที่ 17 ตำบลนาช่างหลัก อำเภอเทพสถิต จังหวัดชัยภูมิ
ปริมาณงาน กว้างเฉลี่ย 4.00 เมตร ความยาวรวม 400.00 เมตร หนาเฉลี่ย 0.10 เมตร เป็นปริมาณหินคลุกไม่น้อยกว่า 160.00 ลบ.ม พร้อมปรับแก้ไข
สถานที่ซ่อมแซม บ้านหนองรัง หมู่ที่ 17 ตำบลนาช่างหลัก อำเภอเทพสถิต จังหวัดชัยภูมิ

หน่วยงานเจ้าของโครงการองค์การบริหารส่วนตำบลนาช่างหลัก อำเภอเทพสถิต จังหวัดชัยภูมิ

ประมาณราคาเมื่อวันที่ 18 ม.ค. 2566

ลำดับ	รายการ	หน่วย	ปริมาณ งาน	ราคาต่อหน่วย	ราคาทุน (บาท)	Factor F	ราคาต่อหน่วย x FF	ราคารวม
1	งานรื้อโครงสร้างถนนเดิม							
	1.1 งานรื้อผิวลาดยางเดิม	ตร.ม.	-	-	-	-	-	-
	1.2 งานรื้อผิวคอนกรีตเดิม	ตร.ม.	-	-	-	-	-	-
	1.3 งานรื้อท่อกลมเดิม	ตร.ม.	-	-	-	-	-	-
2	งานดิน							
	2.1 งานถางป่าและขุดต่อ	ตร.ม.	1,600.00	1.79	2,864.00	1.3624	3,901.91	3,901.91
	2.2 งานตัดดิน	ลบ.ม.	-	-	-	-	-	-
	2.3 งานดินถมคันทาง	ลบ.ม.	-	-	-	-	-	-
	2.4 งานทรายถมคันทาง	ลบ.ม.	-	-	-	-	-	-
	2.5 งานวัสดุคัดเลือกประเภท ก	ลบ.ม.	-	-	-	-	-	-
3	งานรองพื้นทางและพื้นทาง							
	3.1 งานรื้อชั้นทางเดิมและก่อสร้างใหม่ หนา 10 ซม. ชั้นพื้นทางหินคลุก/กรวดไม่	ตร.ม.	-	-	-	-	-	-
	3.2 งานรื้อชั้นทางเดิมและก่อสร้างใหม่ หนา 10 ซม. ชั้นรองพื้นทางวัสดุมวลรวม	ตร.ม.	-	-	-	-	-	-
	3.3 งานรองพื้นทางวัสดุมวลรวม (ดินลูกรังพื้นที่	ลบ.ม.	-	-	-	-	-	-
	3.4 งานพื้นทางหินคลุก	ลบ.ม.	160.00	429.79	68,766.40	1.3624	93,687.34	93,687.34
	3.5 งานทรายรองใต้ผิวทางคอนกรีต	ลบ.ม.	-	-	-	-	-	-
	3.6 งานปรับปรุงชั้นทางเดิมในที่ ขุดลึกเฉลี่ย 20 ซม. ชั้นพื้นทางหินคลุก/กรวดไม่	ตร.ม.	-	-	-	-	-	-
	3.7 งานไหล่ทางวัสดุมวลรวม	ลบ.ม.	-	-	-	-	-	-
	3.8 งานไหล่ทางหินคลุก	ลบ.ม.	-	-	-	-	-	-
4	งานผิวทาง							
	4.1 ผิวทางพอร์ตแลนด์ซีเมนต์คอนกรีต หนา 0.15 เมตร (ใช้ตะแกรงเหล็ก)	ตร.ม.	-	-	-	-	-	-
	4.2 รอยต่อเพื่อขยายตามขวาง (Expansion Joint)	ม.	-	-	-	-	-	-
	4.3 รอยต่อเพื่อหดตามขวาง(Contraction Joint)	ม.	-	-	-	-	-	-
	4.4 รอยต่อตามยาว (Longitudinal Joint)	ม.	-	-	-	-	-	-
	4.5 รอยต่อตามขอบถนนคอนกรีตกับลาดยาง	ม.	-	-	-	-	-	-


5	งานโครงสร้าง							
	5.1 งานท่อเหลี่ยมคอนกรีตเสริมเหล็กก่อสร้างใ	ม.	-	-	-	-	-	-
	5.2 งานท่อกลมคสล.ขนาด Ø 0.40 ม.	ม.	-	-	-	-	-	-
	5.3 งานท่อกลมคสล.ขนาด Ø 1.00 ม. ชั้น 3	ม.	-	-	-	-	-	-
6	งานเบ็ดเตล็ด		-	-	-	-	-	-
	6.1 รางระบายน้ำคอนกรีตเสริมเหล็ก	ม.	-	-	-	-	-	-
	6.2 งานป้ายจราจร แบบ	ชุด	-	-	-	-	-	-
	6.3 งานตีเส้นจราจร THERMOPLASTIC PANT (สีเหลืองและสีขาว)	ตร.ม.	-	-	-	-	-	-
7	งานจัดการเครื่องหมายจราจรระหว่างการก่อสร้าง	L.S.	-	-	-	-	-	-
8	งานทางเปียง							
	8.1 งานดินถมคันทาง	ลบ.ม.	-	-	-	-	-	-
					71,630.40	TOTAL		97,589.26

ผลรวมค่างานต้นทุนงานก่อสร้างทาง	=	71,630.40
ผลรวมค่างานต้นทุนงานก่อสร้างสะพานและท่อเหลี่ยม	=	
ผลรวมค่าใช้จ่ายพิเศษตามข้อกำหนดและค่าใช้จ่ายอื่นๆ	=	
ค่า FACTOR F งานก่อสร้างทาง	=	
ค่า FACTOR F งานก่อสร้างสะพานและท่อเหลี่ยม	=	

ราคากลางค่าก่อสร้าง	เก้าหมื่นเจ็ดพันบาทถ้วน	97,000.00
ขนาดหรือเนื้อที่	1,600.00 ตร.ม.	
เฉลี่ยราคา	60.63 บาท/ตร.ม.	

(ลงชื่อ).....ประธานกรรมการ (ลงชื่อ).....กรรมการ (ลงชื่อ).....กรรมการ
 (นายเดชศักดิ์ดา ทาท้าวว่า) (นางสาวอ้อนจันทร์ เคนเหลื่อม) (นางสาวเปรมณัช กำจัดภัย)
 ผู้อำนวยการกองช่าง นักทรัพยากรบุคคลชำนาญการ นักวิเคราะห์นโยบายและแผนปฏิบัติการ


หมู่ที่ 17 บ้านหนองรัง

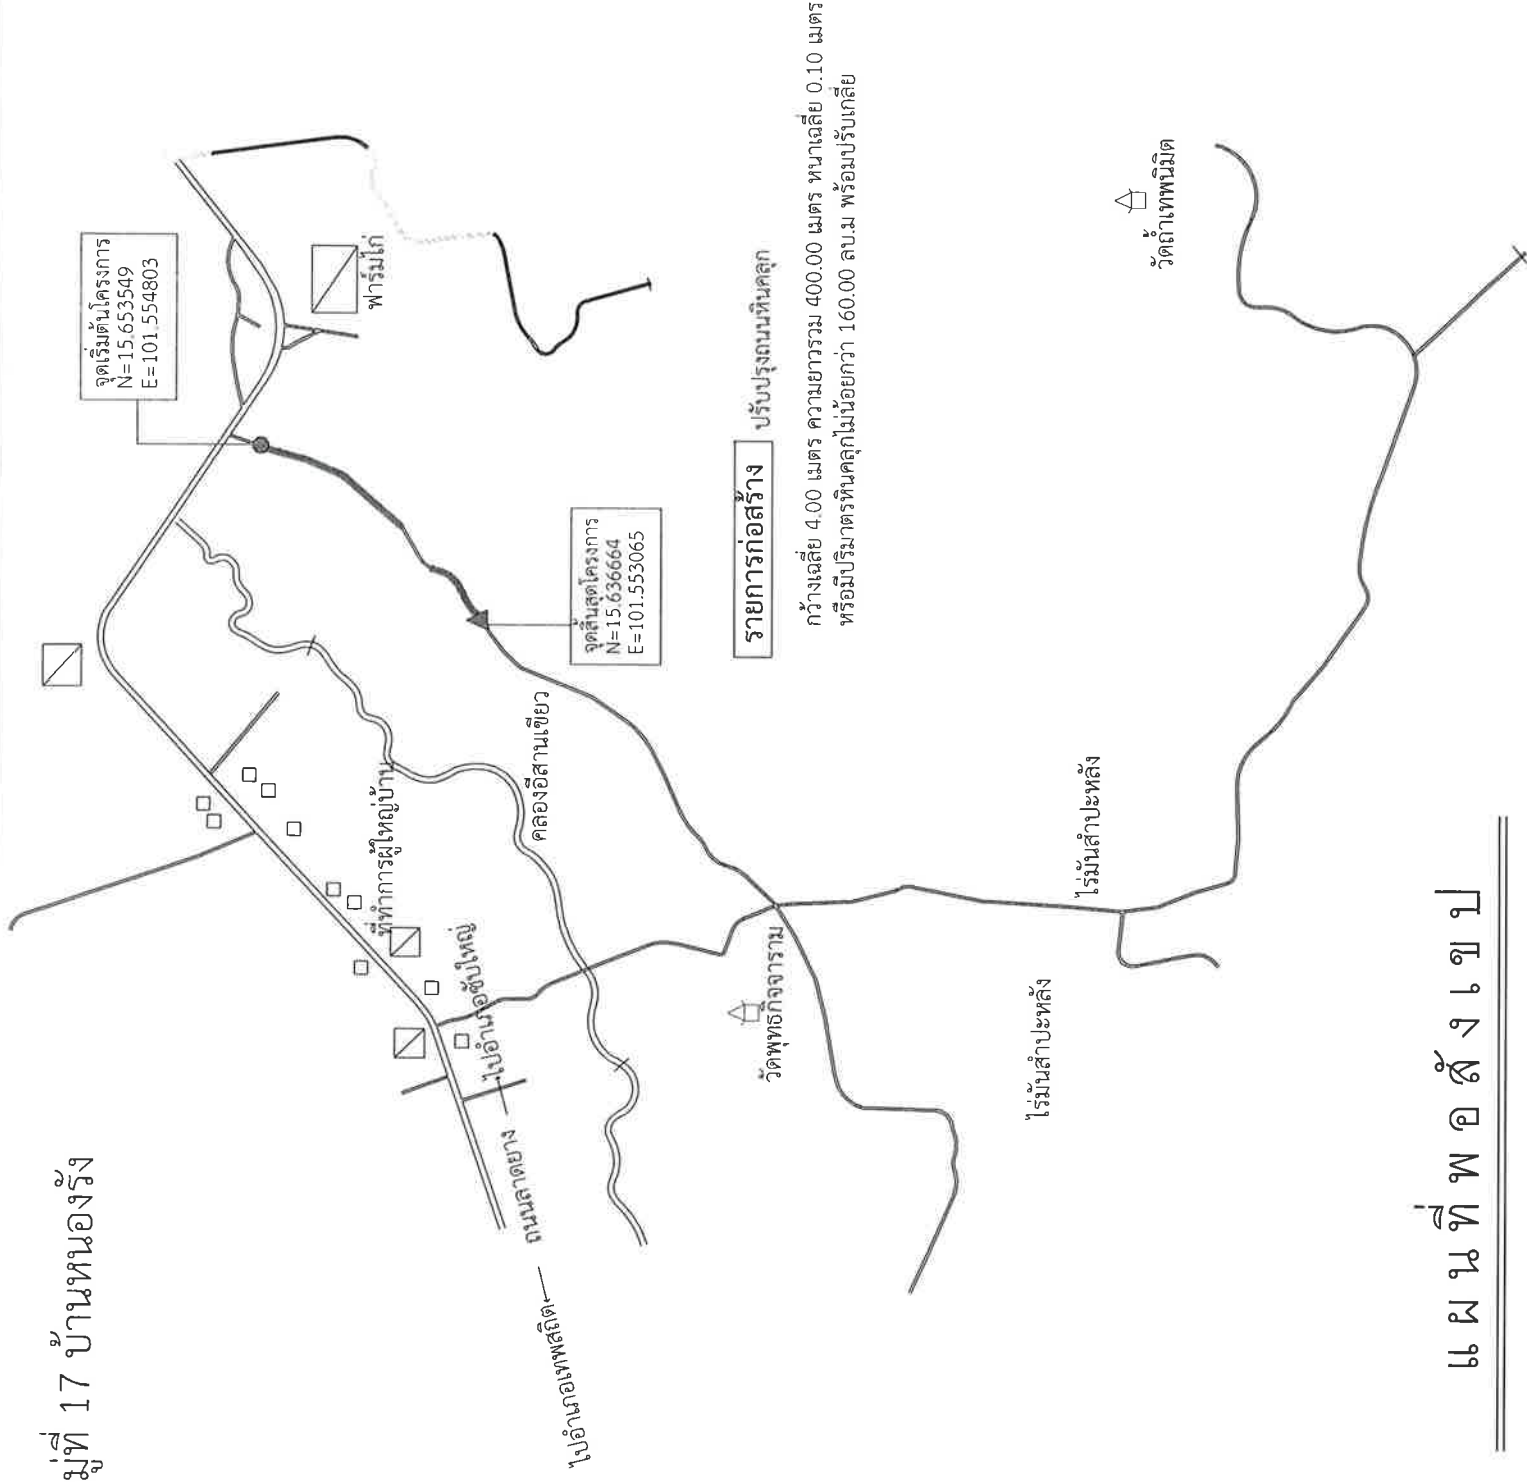

รายการก่อสร้าง

ปรับปรุงถนนหินคลุก

กว้างเฉลี่ย 4.00 เมตร ความยาวรวม 400.00 เมตร หนาเฉลี่ย 0.10 เมตร
 หรือมีปริมาณครหินคลุกไม่น้อยกว่า 160.00 ลบ.ม พร้อมปรับเกลี่ย

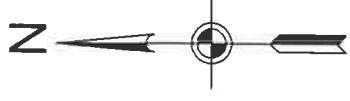

องค์การบริหารส่วนตำบล
 นายางกลัก
 อ.เทพสถิต จ.ชัยภูมิ

โครงการปรับปรุงถนนหินคลุก
 สายใหม่ในตำบล-วัดพุทธจักรจากราม
 หมู่ที่ 17 บ้านหนองรัง
 ต.นายางกลัก อ.เทพสถิต จ.ชัยภูมิ

เขียนแบบ.....
 นายเดชศักดิ์ดา ทาท้าว
 ผู้อำนวยการกองช่าง อบต.นายางกลัก

เห็นชอบ.....
 นายอนันตเดช ใจดีนอก
 ปลัดองค์การบริหารส่วนตำบลนายางกลัก

อนุมัติแบบ.....
 นายวุฒิภัทร ศิวทาว
 นายกองจัดการบริหารส่วนตำบลนายางกลัก

No.Dwg:
Scale Dwg: Not to Scale.
Date:

แผ่นที่พอสังเขป