



บันทึกข้อความ

ส่วนราชการ องค์การบริหารส่วนตำบลนาयाงหลัก

กองช่าง โทร ๐-๔๔๐๕-๖๐๓๓

ที่ ขย ๗๒๗๐๓ /

วันที่ - ๒ พ.ค. ๒๕๖๖

เรื่อง ขออนุมัติใช้ราคากลางโครงการปรับปรุงถนนลูกรังเพื่อการเกษตร ตำบลนาयाงหลัก อำเภอเทพสถิต จังหวัดชัยภูมิ

เรียน นายกององค์การบริหารส่วนตำบลนาयाงหลัก

เรื่องเดิม

ตามที่องค์การบริหารส่วนตำบลนาयाงหลัก ได้แต่งตั้งคณะกรรมการกำหนดราคากลางตามคำสั่งเลขที่ ๑๐๒/๒๕๖๖ สังกัด ณ วันที่ ๑๖ มีนาคม ๒๕๖๖ จำนวน ๑ โครงการ ดังนี้

๑.โครงการปรับปรุงถนนลูกรังเพื่อการเกษตรสายสะพานช้าง-เขาเหล็ก หมู่ที่ ๔ บ้านน้ำลาด ตำบลนาयाงหลัก อำเภอเทพสถิต จังหวัดชัยภูมิ รายละเอียดดังนี้

- ขนาดความกว้างผิวทาง ๕.๐๐ เมตร ความยาว ๓,๙๕๐.๐๐ เมตร ความหนาเฉลี่ย ๐.๑๐ เมตร พร้อมติดตั้งป้ายประชาสัมพันธ์โครงการ จำนวน ๑ ป้าย

งบประมาณ ๙๕๗,๐๐๐ บาท (เก้าแสนห้าหมื่นเจ็ดพันบาทถ้วน)

ข้อเท็จจริง

คณะกรรมการกำหนดราคากลาง ได้ประชุมพิจารณากำหนดราคากลาง โครงการปรับปรุงถนนลูกรังเพื่อการเกษตร จำนวน ๑ โครงการ ดังนี้

๑.โครงการปรับปรุงถนนลูกรังเพื่อการเกษตรสายสะพานช้าง-เขาเหล็ก หมู่ที่ ๔ บ้านน้ำลาด ตำบลนาयाงหลัก อำเภอเทพสถิต จังหวัดชัยภูมิ รายละเอียดดังนี้

- ขนาดความกว้างผิวทาง ๕.๐๐ เมตร ความยาว ๓,๙๕๐.๐๐ เมตร ความหนาเฉลี่ย ๐.๑๐ เมตร พร้อมติดตั้งป้ายประชาสัมพันธ์โครงการ จำนวน ๑ ป้าย

ราคากลาง ๙๕๗,๐๐๐ บาท (เก้าแสนห้าหมื่นเจ็ดพันบาทถ้วน)

ระยะเวลาดำเนินงาน ๖๐ วัน การเบิกจ่าย ๑ งวดงานแล้วเสร็จ

ข้อระเบียบ/กฎหมาย

ตามหนังสือกระทรวงมหาดไทย ที่ มท.๐๓๑๐.๔/ว.๖๕๓๗ลงวันที่ ๑๒ พฤษภาคม พ.ศ. ๒๕๕๗ เรื่อง มาตรการป้องกันหรือลดโอกาสในการสมยอมกันเสนอราคาเฉพาะกรณี การกำหนดราคากลางงานก่อสร้างของทางราชการตามหนังสือกระทรวงมหาดไทย ด่วนที่สุด ที่ กค. ๐๔๒๑๓/ว.๙๐ลงวันที่ ๒๒ สิงหาคม ๒๕๕๕ เรื่อง แนวทางการเปิดเผยราคากลางงานก่อสร้างของทางราชการ สำหรับดำเนินการจัดจ้างครั้งนี้อาศัยอำนาจตามระเบียบกระทรวงการคลังว่าด้วยการจัดซื้อจัดจ้างและการบริหารพัสดุภาครัฐ พ.ศ. ๒๕๖๐ จึงแต่งตั้งคณะกรรมการกำหนดราคากลาง มีหน้าที่ ปฏิบัติงานตามประกาศคณะกรรมการราคากลางและขึ้นทะเบียนผู้ประกอบการ เรื่อง หลักเกณฑ์และวิธีการกำหนดราคากลางงานก่อสร้างทุกฉบับและตามหนังสือด่วน ที่ กค ๐๔๓๓.๒/ว ๒๐๖ ลงวันที่ ๑ พฤษภาคม ๒๕๖๒ เรื่อง คู่มือแนวทางการประกาศรายละเอียดข้อมูลราคากลางและการคำนวณราคากลางเกี่ยวกับการจัดซื้อจัดจ้างของหน่วยงานของรัฐ โดยมีหน้าที่กำหนดราคากลางและรายละเอียดคุณลักษณะราคากลางของงานที่ดำเนินการจ้างดังกล่าว

ข้อเสนอ/ข้อพิจารณา

คณะกรรมการได้กำหนดราคากลางโครงการดังกล่าว จำนวน ๑ โครงการ รายละเอียดตามเอกสารแนบท้าย

จึงเรียนมาเพื่อโปรดพิจารณา

คณะกรรมการกำหนดราคากลาง

(ลงชื่อ).....ประธานกรรมการ
(นายเดชศักดิ์ดา ทาท่าหว่า)
ผู้อำนวยการกองช่าง

(ลงชื่อ).....กรรมการ
(นางสาวอ่อนจันทร์ เคนเหลื่อม)
นักทรัพยากรบุคคลชำนาญการ

(ลงชื่อ).....กรรมการ
(นางสาวเปรมณัช กำจัดภัย)
นักวิเคราะห์นโยบายและแผนปฏิบัติการ

ความเห็นปลัดองค์การบริหารส่วนตำบลนาช่างหลัก

(ลงชื่อ).....
(นายอนันตเดช โชตินอก)
ปลัดองค์การบริหารส่วนตำบลนาช่างหลัก

ความเห็นนายกองค์การบริหารส่วนตำบลนาช่างหลัก

() อนุมัติ () ไม่อนุมัติ เพราะ

(ลงชื่อ).....
(นายวุฒิไกร ผิวขาว)
นายกองค์การบริหารส่วนตำบลนาช่างหลัก

แบบสรุปราคากลางงานก่อสร้างทาง สะพานและท่อเหลี่ยม

ชื่อโครงการ/งานก่อสร้าง ปรับปรุงถนนลูกรังเพื่อการเกษตร หน่วยงานเจ้าของโครงการ อบต.นาโยงหลัก
 ที่ตั้ง สายสะพานซ่าง - เขาเหลียง หมู่ที่ 4 บ้านน้ำลาด ต.นาโยงหลัก อ.เทพสถิต จ.ชัยภูมิ แบบมาตรฐาน แบบมาตรฐานงานทางสำหรับ อปท.
 ปริมาณงาน ขนาดความกว้างผิวทาง 5.00 ม.ยาว 3,950.00 ม.หนาเฉลี่ย 0.10 ม.งานวางท่อระบายน้ำ - ม.

ลำดับ	รายการก่อสร้าง	ราคาต้นทุน	ค่าFactor .F	ค่าก่อสร้าง		หมายเหตุ
				(บาท)		
1	ประเภทงานทาง					เงินเินย
2	ค่างานต้นทุน	692,739.15	1.3624		943,787.82	เงินจ่ายล่วงหน้า 0%
	ป้ายเหล็กโครงการ 1.20x2.40 ม.จำนวน	1ป้าย			3,500	เงินประกันผลงานหัก 0%
				รวมค่าก่อสร้าง	947,287.82	ดอกเบี้ยเงินกู้ 6%
สรุป				คิดเป็นเงินงบประมาณค่าก่อสร้าง	947,000.00	ค่าภาษีมูลค่าเพิ่ม 7%
				ตัวอักษร		

(-เก้าแสนสี่หมื่นเจ็ดพันบาทถ้วน-)

หมายเหตุ งาน Factor.F ตามหนังสือ ด่วนที่สุด ที่ กค 0433.2/ว.1288 ลว.17 ตุลาคม 2565

(ลงชื่อ).....ประธานกรรมการ
 (นายเดชศักดิ์ ต๋า ทาห์ว่า)
 ผู้อำนวยการกองช่าง

(ลงชื่อ).....กรรมการ
 (นางสาวอ้อจันทร์ เคนเหลี่ยม)
 นักทรัพยากรบุคคลชำนาญการ

(ลงชื่อ).....กรรมการ
 (นางสาวปรมณี กัจจัญ)
 นักวิเคราะห์นโยบายและแผนปฏิบัติการ

ชื่อโครงการ/งานก่อสร้าง ปรับปรุงถนนลูกรังเพื่อการเกษตร

ที่ตั้ง สายสะพานช้าง - เขาสถีง หมู่ที่ 4 บ้านน้ำลาด ต.นายางหลัก อ.เทพสถิต จ.ชัยภูมิ

ผู้ประมาณการ นายเดชศักดิ์ดา ทาท้าว

ราคาน้ำมันเชื้อเพลิงโซลา(ดีเซล ปี 7) 33.00 - 33.99 บาท/ลิตร

วันที่ประมาณการ - ๒ พ.ค. ๒๕๖๖

ลำดับ	รายการก่อสร้าง	จำนวน	หน่วย	ราคาต่อหน่วย	ราคาทุน	Fn	ราคาต่อหน่วยxFn	ราคากลาง
1	-งานกยทางถางป่า ขนาดเบา	19,750.00	ตร.ม	1.77	34,957.50	1.3624	2.41	47,626.10
2	-งานขุดรื้อคันทางเดิมแล้วปรับทับ ทน 10ซ.ม	19,750.00	ตร.ม	11.44	225,940.00	1.3624	15.59	307,820.66
3	-งานดินคันทางบดอัดแน่น	-	ลบ.ม	-	-	-	-	-
4	-งานวัสดุคัดเลือก	-	ลบ.ม	-	-	-	-	-
5	-งานเสริมผิวลูกรังใหม่บดอัดแน่น (ดินลูกรังท้องถิ่น) ทน 10 ซม	1,975.00	ลบ.ม	218.65	431,841.65	1.3624	297.89	588,341.06
6	-งานหินคลุกเกรดบดทับ	-	ลบ.ม	-	-	-	-	-
7	งานวางท่อระบายน้ำ	-	ม.	-	-	-	-	-
	-ท่อขนาด Dia.0.30x1.00 ม.	-	ม.	-	-	-	-	-
	-ท่อขนาด Dia.0.40x1.00 ม.	-	ม.	-	-	-	-	-
	-ท่อขนาด Dia.0.60x1.00 ม.	-	ม.	-	-	-	-	-
	-ท่อขนาด Dia.0.80x1.00 ม.	-	ม.	-	-	-	-	-
	-ท่อขนาด Dia.1.00x1.00 ม.	-	ม.	-	-	-	-	-
					รวม			943,787.82
					692,739.15			943,787.82

ปรับยอด

(ลงชื่อ).....ประธานกรรมการ

(นายเดชศักดิ์ดา ทาท้าว)

ผู้อำนวยการกองช่าง

(ลงชื่อ).....กรรมการ

(นางสาวอ่อนจันทร์ เคนเหลี่ยม)

นักทรัพยากรบุคคลชำนาญการ

(ลงชื่อ).....กรรมการ

(นางสาวปรมณีย์ กำจัดภัย)

นักวิเคราะห์นโยบายและแผนปฏิบัติการ



องค์การบริหารส่วนตำบลบางกล่ำ
อ.เทพสถิต จ.ชัยภูมิ

เขียนแบบ.....

นางตงซัง กำปิ่นทอง

ตรวจแบบ.....

นางเดชศักดิ์ลา ทาทำหัว
ผู้อำนวยการกองช่าง อบต.บางกล่ำ

เห็นชอบ.....

นายอนันต์เดช ใจดีนอก
ปลัดองค์การบริหารส่วนตำบลบางกล่ำ


อนุมัติแบบ.....

นายสุชาติ ไกร ผิงขาว
นายกองค์การบริหารส่วนตำบลบางกล่ำ

No.Dwg: Rc.

Scale Dwg: Not to Scale.


Date:

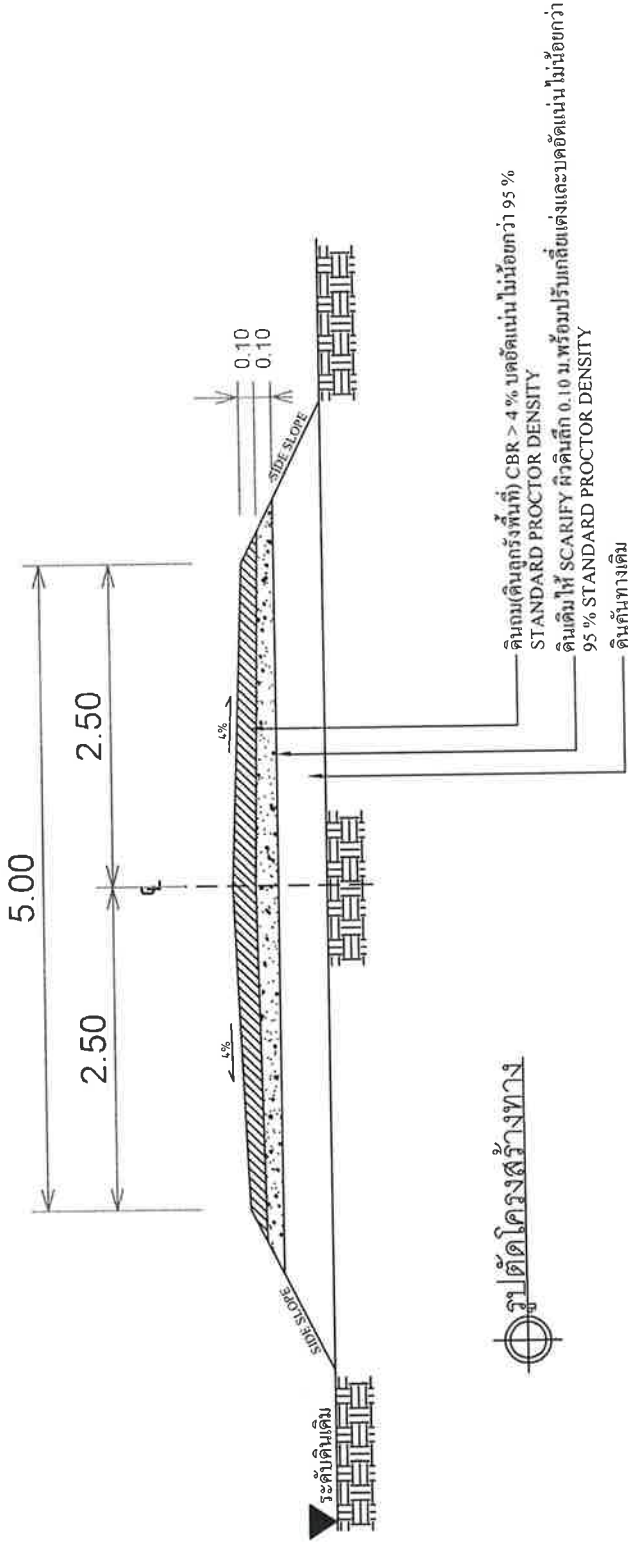

รายการประกอบแบบ

1. รายละเอียดรูปตัดโค้งสร้างทางสามารถเปลี่ยนแปลงแก้ไขในชั้นลงพิมพ์และดำเนินการพิมพ์ได้ ตามความเหมาะสมกับเอกสารงานที่ดำเนินการมีอยู่ในชุดพิมพ์ของผู้อำนัก
2. ก่อในส่วนของพื้นที่ถมและถมที่ต่ำกว่าระดับเดิมให้ถมและถมให้ที่ถมถมได้ได้ตามความเหมาะสม และอาจให้ทำการถมที่ถมและถมที่ต่ำกว่าระดับเดิมหรือต่ำกว่าระดับเดิมได้ โดยไม่ต้องถมหรือถมที่ถมและถมที่ต่ำกว่าระดับเดิมได้ โดยไม่ต้องถมหรือถมที่ถมและถมที่ต่ำกว่าระดับเดิมได้
3. ในกรณีที่ไม่สามารถดำเนินการถมและถมที่ต่ำกว่าระดับเดิมได้ ให้ดำเนินการถมและถมที่ต่ำกว่าระดับเดิมได้ โดยไม่ต้องถมหรือถมที่ถมและถมที่ต่ำกว่าระดับเดิมได้
4. การเปลี่ยนแปลงแก้ไขตามข้อ 1, 2 และข้อ 3 จะต้องได้รับอนุญาตจากที่ปรึกษา

หมู่ที่ 4 บ้านน้ำลาด

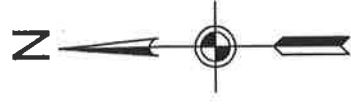

จุดสิ้นสุดโครงการ
N=15.711868
E=101.456503

รายการก่อสร้าง

ปรับปรุงถนนลูกรังเพื่อการเกษตร


ขนาดความกว้างเฉลี่ย 5.00 เมตร ขนาดความยาว 3,950 เมตร

หนาเฉลี่ย 0.10 เมตร

พร้อมลงดินลูกรัง(ดินลูกรังพื้นที่) บดอัดแน่นหรือมีปริมาณดินลูกรังไม่น้อยกว่า 1,975 ลบ.ม.

จุดเริ่มต้นโครงการ
N=15.694520
E=101.476983

ทางเชื่อมบ้านน้ำลาด-บ้านโคกสะอาด

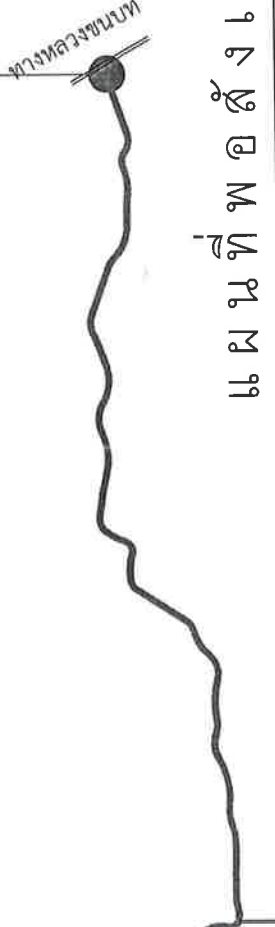

แผนที่ก่อสร้าง

องค์การบริหารส่วนตำบล
น้ำยางกัลกิติ์
อ.เทพสถิต จ.ชัยภูมิ

โครงการปรับปรุงถนนลูกรังเพื่อการเกษตร
สายสะพานวัง-เขาเหล็ก
หมู่ที่ 4 บ้านน้ำลาด

เขียนแบบ.....
นายธงชัย ก้าป็นทอง

ตรวจแบบ.....
นายเดชศักดิ์ดา ทาท่าหว่า
ผู้อำนวยการกองช่าง อบต.น้ำยางกัลกิติ์

เห็นชอบ.....
นายชอนันตเดช ไรตินิกน
ปลัดองค์การบริหารส่วนตำบลน้ำยางกัลกิติ์

อนุมัติแบบ.....
นายสุวิทย์ ฝักขาว
นายกองค์การบริหารส่วนตำบลน้ำยางกัลกิติ์

No.Dwg: _____
Scale Dwg: Not to Scale.
Date: _____