



บันทึกข้อความ

ส่วนราชการ องค์การบริหารส่วนตำบลนายางลักษ์

กองช่าง โทร ๐-๔๔๐๕-๖๐๓๓

ที่ ชย ๗๒๗๐๓ /

วันที่ ๒๘ เม.ย. ๒๕๖๖

เรื่อง ขออนุมัติใช้ราคากลางโครงการปรับปรุงถนนลูกรังเพื่อการเกษตร ตำบลนายางลักษ์ อำเภอเทพสถิต จังหวัดชัยภูมิ

เรียน นายกององค์การบริหารส่วนตำบลนายางลักษ์

เรื่องเดิม

ตามที่องค์การบริหารส่วนตำบลนายางลักษ์ ได้แต่งตั้งคณะกรรมการกำหนดราคากลางตามคำสั่งเลขที่ ๑๐๒/๒๕๖๖ สังกัด ณ วันที่ ๑๖ มีนาคม ๒๕๖๖ จำนวน ๒ โครงการ ดังนี้

๑.โครงการปรับปรุงถนนลูกรังเพื่อการเกษตรสายคุ้มหินดาดจาน หมู่ที่ ๑๗ - คุ้มเขาน้อย หมู่ที่ ๑๔ หมู่ที่ ๑๗ บ้านหนองรัง ตำบลนายางลักษ์ อำเภอเทพสถิต จังหวัดชัยภูมิ รายละเอียดดังนี้

- ขนาดความกว้างผิวทาง ๕.๐๐ เมตร ความยาว ๑,๑๐๐.๐๐ เมตร ความหนาเฉลี่ย ๐.๑๐ เมตร พร้อมติดตั้งป้ายประชาสัมพันธ์โครงการ จำนวน ๑ ป้าย

งบประมาณ ๒๖๙,๐๐๐ บาท (สองแสนหกหมื่นเก้าพันบาทถ้วน)

๒.โครงการปรับปรุงถนนลูกรังเพื่อการเกษตรสายบ้านนายคำพัน ไซสี - ทางขึ้นเขาขวาง หมู่ที่ ๑๗ บ้านหนองรัง ตำบลนายางลักษ์ อำเภอเทพสถิต จังหวัดชัยภูมิ รายละเอียดดังนี้

- ขนาดความกว้างผิวทาง ๔.๐๐ เมตร ความยาว ๑,๓๐๐.๐๐ เมตร ความหนาเฉลี่ย ๐.๑๐ เมตร พร้อมติดตั้งป้ายประชาสัมพันธ์โครงการ จำนวน ๑ ป้าย

งบประมาณ ๒๕๔,๐๐๐ บาท (สองแสนห้าหมื่นสี่พันบาทถ้วน)

ข้อเท็จจริง

คณะกรรมการกำหนดราคากลาง ได้ประชุมพิจารณากำหนดราคากลาง โครงการปรับปรุงถนนลูกรังเพื่อการเกษตร จำนวน ๒ โครงการ ดังนี้

๑.โครงการปรับปรุงถนนลูกรังเพื่อการเกษตรสายคุ้มหินดาดจาน หมู่ที่ ๑๗ - คุ้มเขาน้อย หมู่ที่ ๑๔ หมู่ที่ ๑๗ บ้านหนองรัง ตำบลนายางลักษ์ อำเภอเทพสถิต จังหวัดชัยภูมิ รายละเอียดดังนี้

- ขนาดความกว้างผิวทาง ๕.๐๐ เมตร ความยาว ๑,๑๐๐.๐๐ เมตร ความหนาเฉลี่ย ๐.๑๐ เมตร พร้อมติดตั้งป้ายประชาสัมพันธ์โครงการ จำนวน ๑ ป้าย

ราคากลาง ๒๖๔,๐๐๐ บาท (สองแสนหกหมื่นสี่พันบาทถ้วน)

๒.โครงการปรับปรุงถนนลูกรังเพื่อการเกษตรสายบ้านนายคำพัน ไซสี - ทางขึ้นเขาขวาง หมู่ที่ ๑๗ บ้านหนองรัง ตำบลนายางลักษ์ อำเภอเทพสถิต จังหวัดชัยภูมิ รายละเอียดดังนี้

- ขนาดความกว้างผิวทาง ๔.๐๐ เมตร ความยาว ๑,๓๐๐.๐๐ เมตร ความหนาเฉลี่ย ๐.๑๐ เมตร พร้อมติดตั้งป้ายประชาสัมพันธ์โครงการ จำนวน ๑ ป้าย

ราคากลาง ๒๕๐,๐๐๐ บาท (สองแสนห้าหมื่นบาทถ้วน)

ระยะเวลาดำเนินงาน ๖๐ วัน การเบิกจ่าย ๑ งวดงานแล้วเสร็จ

ข้อระเบียบ/กฎหมาย

ตามหนังสือกระทรวงมหาดไทย ที่ มท.๐๓๑๐.๔/ว.๖๕๓๗ลงวันที่ ๑๒ พฤษภาคม พ.ศ. ๒๕๔๗ เรื่อง มาตรการป้องกันหรือลดโอกาสในการสมยอมกันเสนอราคาเฉพาะกรณี การกำหนดราคากลางงานก่อสร้างของทางราชการตามหนังสือกระทรวงมหาดไทย ด่วนที่สุด ที่ กค. ๐๔๒๑๓/ว.๙๐๐ลงวันที่ ๒๒ สิงหาคม ๒๕๕๕ เรื่อง แนวทางการเปิดเผยราคากลางงานก่อสร้างของทางราชการ สำหรับดำเนินการจัดจ้างครั้งนี้อาศัยอำนาจตามระเบียบ

กระทรวงการคลังว่าด้วยการจัดซื้อจัดจ้างและการบริหารพัสดุภาครัฐ พ.ศ. ๒๕๖๐ จึงแต่งตั้งคณะกรรมการกำหนดราคากลาง มีหน้าที่ ปฏิบัติงานตามประกาศคณะกรรมการราคากลางและขึ้นทะเบียนผู้ประกอบการ เรื่อง หลักเกณฑ์และวิธีการกำหนดราคากลางงานก่อสร้างทุกฉบับและตามหนังสือด่วน ที่ กค ๐๔๓๓.๒/ว ๒๐๖ ลงวันที่ ๑ พฤษภาคม ๒๕๖๒ เรื่อง คู่มือแนวทางการประกาศรายละเอียดข้อมูลราคากลางและการคำนวณราคากลาง เกี่ยวกับการจัดซื้อจัดจ้างของหน่วยงานของรัฐ โดยมีหน้าที่กำหนดราคากลางและรายละเอียดคุณลักษณะราคากลางของงานที่ดำเนินการจ้างดังกล่าว

ข้อเสนอ/ข้อพิจารณา

คณะกรรมการได้กำหนดราคากลางโครงการดังกล่าว จำนวน ๒ โครงการ รายละเอียดตามเอกสารแนบท้าย

จึงเรียนมาเพื่อโปรดพิจารณา

คณะกรรมการกำหนดราคากลาง

(ลงชื่อ).....ประธานกรรมการ
(นายเดชศักดิ์ดา ทาท่าหว่า)
ผู้อำนวยการกองช่าง

(ลงชื่อ).....กรรมการ
(นางสาวอ้อนจันทร์ เคนเหลื่อม)
นักทรัพยากรบุคคลชำนาญการ

(ลงชื่อ).....กรรมการ
(นางสาวเปรมณัช กำจัดภัย)
นักวิเคราะห์นโยบายและแผนปฏิบัติการ

ความเห็นปลัดองค์การบริหารส่วนตำบลนาयाงหลัก

(ลงชื่อ).....
(นายอนันตเดช โชตินอก)
ปลัดองค์การบริหารส่วนตำบลนาयाงหลัก

ความเห็นนายกองค์การบริหารส่วนตำบลนาयाงหลัก

() อนุมัติ () ไม่อนุมัติ เพราะ

(ลงชื่อ).....
(นายวุฒิไกร ผิวขาว)
นายกองค์การบริหารส่วนตำบลนาयाงหลัก

แบบสรุปราคากลางงานก่อสร้างทาง สะพานและท่อเหลี่ยม

ชื่อโครงการ/งานก่อสร้าง ปรับปรุงถนนลูกรังเพื่อการเกษตร หน่วยงานเจ้าของโครงการ อบต.นาบงกลัก

ที่ตั้ง สายบ้านนอคำพัน ไชลี - ทางขึ้นเขาขวาง หมู่ที่17 บ้านหนองรัง ต.นาบงกลัก อ.เทพสถิต จ.ชัยภูมิ แบบมาตรฐาน แบบมาตรฐานงานทางสำหรับ อบท.

ปริมาณงาน ขนาดความกว้างผิวทาง 4.00 ม.ยาว 1,300.00 ม.หนาเฉลี่ย 0.10 ม.งานวางท่อระบายน้ำ - - ม.

ลำดับ	รายการก่อสร้าง	ราคาต้นทุน	ค่าFactor .F	ค่าก่อสร้าง		หมายเหตุ
				(บาท)		
1	ประเภทงานทาง					เงื่อนไข
2	ค่างานต้นทุน	181,352.08	1.3624	247,074.07		เงินจ่ายล่วงหน้า 0%
	ป้ายเหล็กโครงการ 1.20x2.40 ม.จำนวน 1ป้าย			3,500		เงินประกันผลงานหัก 0%
			รวมค่าก่อสร้าง	250,574.07		ดอกเบี้ยเงินกู้ 6%
สรุป		คิดเป็นเงินงบประมาณค่าก่อสร้าง		250,000.00		ค่าภาษีมูลค่าเพิ่ม 7%
ตัวอักษร				(-สองแสนห้าหมื่นบาทถ้วน-)		

หมายเหตุ งาน Factor.F ตามหนังสือ ด่วนที่สุด ที่ กค 0433.2/ว.1288 ลว.17 ตุลาคม 2565

(ลงชื่อ).....ประธานกรรมการ (นางสาวอ้นจันทร์ เคนเหลี่ยม) (นางสาวปรมณีฯ กำจัดภัย) กรรมการ

(นายเดชศักดิ์ดี ตา ทาพ่าหว่า) (นางวิเคราะห์นโยบายและแผนปฏิบัติการ) กรรมการ

ผู้อำนวยการศูนย์คนกลาง (นางศิริพยากรบุศกุลชำนาญการ) นักวิชาการ

ชื่อโครงการ/งานก่อสร้าง ปรับปรุงถนนลูกรังเพื่อการเกษตร

ที่ตั้ง สายนายคำพัน ไซสี - ทางขึ้นเขาขวาง หมู่ที่ 17 บ้านหนองรัง ต.นายงกลัก อ.เทพสถิต จ.ชัยภูมิ

ผู้ประมาณการ นายเดชศักดิ์ดา ทาท้าว

วันที่ประมาณการ ๒๘ เม.ย. ๒๕๖๖

ราคาน้ำมันเชื้อเพลิงไฮเซล (ดีเซล บี 7) 33.00 - 33.99 บาท/ลิตร

ลำดับ	รายการก่อสร้าง	จำนวน	หน่วย	ราคาต่อหน่วย	ราคาทุน	Fn	ราคาต่อหน่วยxFn	ราคากลาง
1	-งานถมทางยางป่า ขนาดเบา	5,200.00	ตร.ม	1.77	9,204.00	1.3624	2.41	12,539.53
2	-งานขุดรื้อคันทางเดิมแล้วทับ ทนมา 10 ซม	5,200.00	ตร.ม	11.24	58,448.00	1.3624	15.31	79,629.56
3	-งานดินคันทางบดอัดแน่น	-	ลบ.ม	-	-	-	-	-
4	-งานวัสดุคัตเลือก	-	ลบ.ม	-	-	-	-	-
5	-งานเสริมผิวดินลูกรังใหม่บดอัดแน่น (ดินลูกรังท้องถิ่น) ทนมา 10 ซม	520.00	ลบ.ม	218.65	113,700.08	1.3624	297.89	154,904.99
6	-งานหินคลุกเกรดบดทับ	-	ลบ.ม	-	-	-	-	-
7	งานวางท่อระบายน้ำ	-	ม.	-	-	-	-	-
	-ท่อขนาด Dia.0.30x1.00 ม.	-	ม.	-	-	-	-	-
	-ท่อขนาด Dia.0.40x1.00 ม.	-	ม.	-	-	-	-	-
	-ท่อขนาด Dia.0.60x1.00 ม.	-	ม.	-	-	-	-	-
	-ท่อขนาด Dia.0.80x1.00 ม.	-	ม.	-	-	-	-	-
	-ท่อขนาด Dia.1.00x1.00 ม.	-	ม.	-	-	-	-	-
					รวม			247,074.07
							ปรับยอด	247,074.07

(ลงชื่อ).....ประธานกรรมการ
 (นายเดชศักดิ์ดา ทาท้าว)
 ผู้อำนวยการกองช่าง

(ลงชื่อ).....กรรมการ
 (นางสาวอรรณพพร เคนเหลี่ยม)
 นักทรัพยากรบุคคลชำนาญการ

(ลงชื่อ).....กรรมการ
 (นางสาวเปรมณีซ์ กำจัดภัย)
 นักวิเคราะห์นโยบายและแผนปฏิบัติการ

 (ลงชื่อ).....กรรมการ

 (ลงชื่อ).....กรรมการ



องค์การบริหารส่วนตำบลยางดึก
อ.เทพสถิต จ.ชัยภูมิ

เขียนแบบ.....
นางชงชัช กำปันทอง

ตรวจแบบ.....
นายเดชะศักดิ์ คำท่าแพ
ผู้อำนวยการกองช่าง องค์.นาขงดึก


เห็นชอบ.....
นายอนันตเดช โชตินิคม
ปลัดองค์การบริหารส่วนตำบลยางดึก

อนุมัติแบบ.....
นายวุฒิไกร ศิวภาว
นายกองค์การบริหารส่วนตำบลยางดึก

No.Dwg: R.C.

Scale Dwg: Not to Scale

Date:

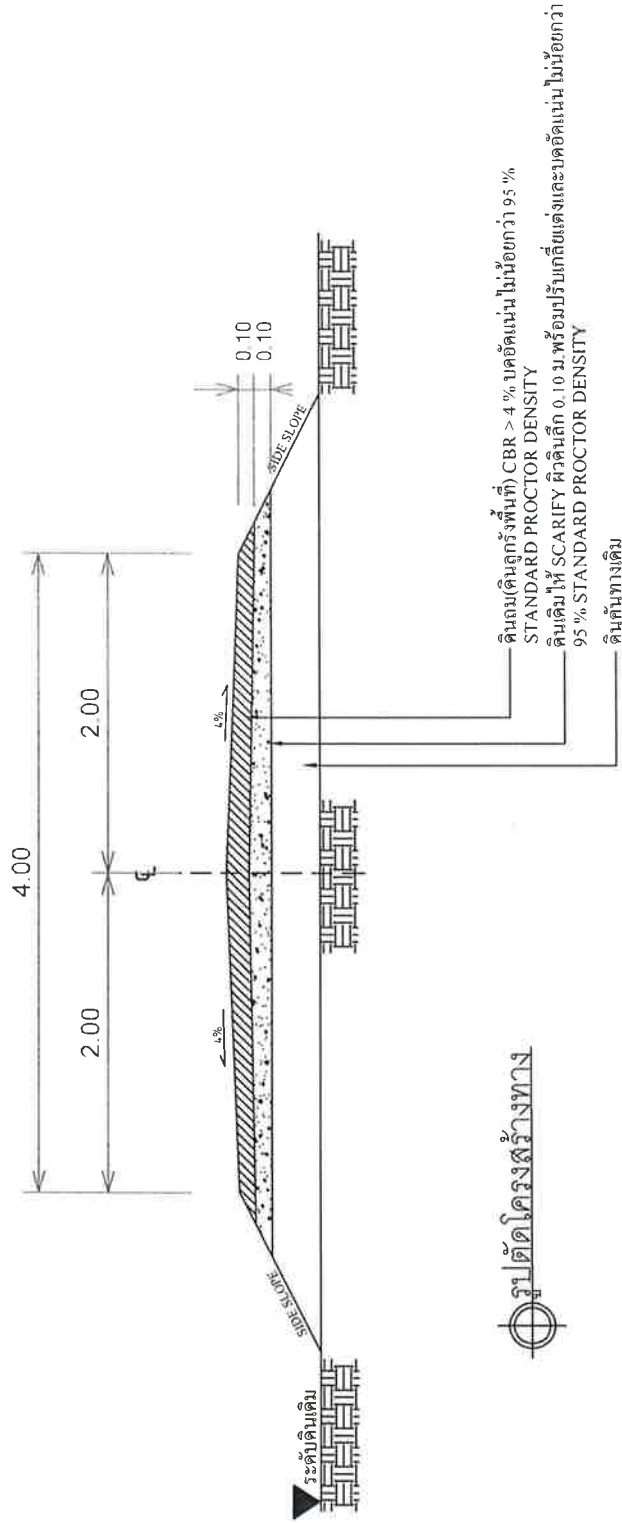

รูปตัดโครงการสร้างทาง

รายการประกอบแบบ


1. รายละเอียดตามรูป ใต้โครงการสร้างสามารถเปรียบเทียบปริมาณกับในคำนวณแยกชนิดและค่าจ้างโครงสร้าง
ได้ตามตามขณะ อนุมัติแบบทางที่ดำเนินการรับซื้ออยู่ในเขตพื้นที่ของตัวข้าง
2. ภายในช่วงหลักกิโลเมตรตามที่กำหนดไว้เป็นแบบของจะกำหนดให้ทำการสอบให้ได้รับตามรายละเอียด
และอาจให้ทำการเพิ่มปริมาณงานเพิ่มเติมขึ้นหรือทำการก่อสร้างระยะ ระยะที่ไม่เกินกลางทาง
หรือทำการเพิ่มปริมาณงานก่อสร้างระยะ ระยะที่อยู่ในเขตพื้นที่ของตัวข้าง
3. ในกรณีที่ไม่สามารถส่งมอบงานเสร็จตามที่กำหนดไว้แบบสามารถเปรียบเทียบปริมาณงาน
โดยให้ผู้รับจ้างคำนวณปริมาณงานที่เพิ่มขึ้นตามที่กำหนดไว้ในแบบ ตามรายละเอียดของตัวข้าง
ขอผู้ว่าจ้าง
4. การเปลี่ยนแปลงแก้ไขตามข้อ 1.2 และข้อ 3 จะต้อง ได้รับความเห็นชอบจากทาง

หมู่ที่ 17 บ้านหนองรัง



จุดสิ้นสุดโครงการ
N=15.660802
E=101.542559

จุดเริ่มต้นโครงการ
N=15.654075
E=101.548536

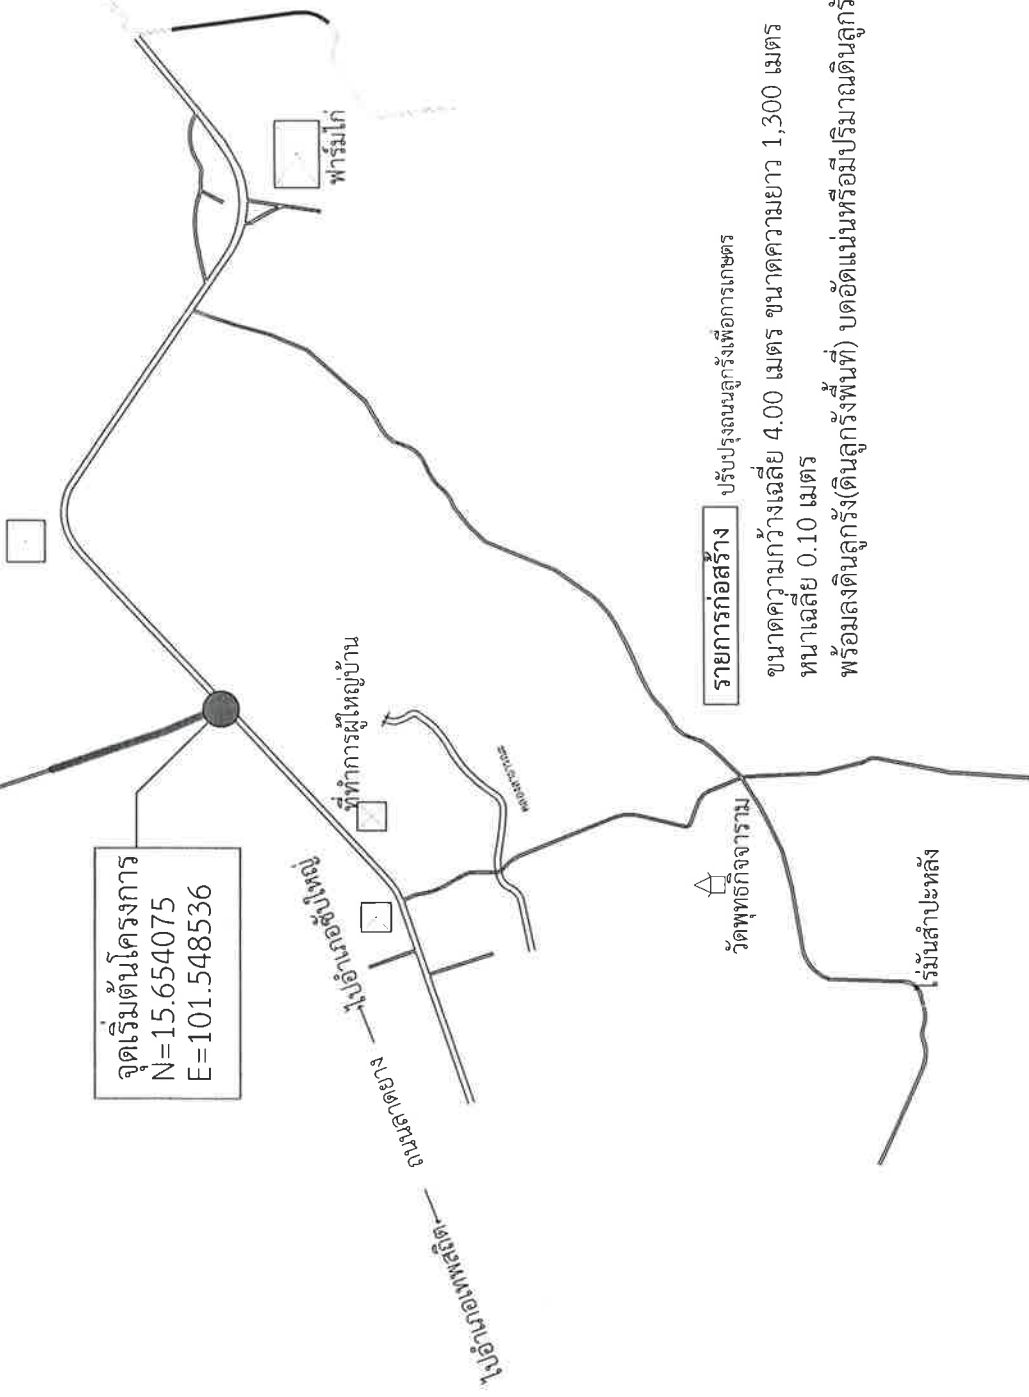

รายการก่อสร้าง ปรับปรุงถนนลูกรังเพื่อการเกษตร
ขนาดความกว้างเฉลี่ย 4.00 เมตร ขนาดความยาว 1,300 เมตร
หนาเฉลี่ย 0.10 เมตร
พร้อมลงดินลูกรัง(ดินลูกรังพื้นที่) บดอัดแน่นหรือมีปริมาณดินลูกรังไม่น้อยกว่า 520 ลบ.ม.

องค์การบริหารส่วนตำบล
นายปางลึก
อ.เทพสถิต จ.ชัยภูมิ

โครงการปรับปรุงถนนลูกรังเพื่อการเกษตร
สายบ้านนายปางพัน ไร่-ทางขึ้นเขาขวาง
หมู่ที่ 17 บ้านหนองรัง

เขียนแบบ.....
นายธงชัย กำปั่นทอง

ตรวจสอบ.....
นายเดชศักดิ์ ตา ทาท้าว
ผู้อำนวยการกองช่าง อบต.นายปางลึก

เห็นชอบ.....
นายอนันต์เดช ไชตินอก
ปลัดองค์การบริหารส่วนตำบลนายปางลึก

อนุมัติแบบ.....
นายวุฒิไกร สีวิชา
นายกองค์การบริหารส่วนตำบลนายปางลึก

No.Dwg:

Scale Dwg: Not to Scale
Date:

แผ่นที่พอสังเขป