



บันทึกข้อความ

ส่วนราชการ องค์การบริหารส่วนตำบลนายางลักษ์

กองช่าง โทร ๐-๔๔๐๕-๖๐๓๓

ที่ ชย ๗๒๗๐๓ /

วันที่ ๒๘ เม.ย. ๒๕๖๖

เรื่อง ขออนุมัติใช้ราคากลางโครงการปรับปรุงถนนลูกรังเพื่อการเกษตร ตำบลนายางลักษ์ อำเภอสทิงพระ จังหวัดชัยภูมิ

เรียน นายกองค์การบริหารส่วนตำบลนายางลักษ์

เรื่องเดิม

ตามที่องค์การบริหารส่วนตำบลนายางลักษ์ ได้แต่งตั้งคณะกรรมการกำหนดราคากลางตามคำสั่งเลขที่ ๑๐๒/๒๕๖๖ สังกัด ณ วันที่ ๑๖ มีนาคม ๒๕๖๖ จำนวน ๒ โครงการ ดังนี้

๑.โครงการปรับปรุงถนนลูกรังเพื่อการเกษตรสายคุ้มหินดาดจาน หมู่ที่ ๑๗ - คุ้มเขาน้อย หมู่ที่ ๑๔ หมู่ที่ ๑๗ บ้านหนองรัง ตำบลนายางลักษ์ อำเภอสทิงพระ จังหวัดชัยภูมิ รายละเอียดดังนี้

- ขนาดความกว้างผิวทาง ๕.๐๐ เมตร ความยาว ๑,๑๐๐.๐๐ เมตร ความหนาเฉลี่ย ๐.๑๐ เมตร พร้อมติดตั้งป้ายประชาสัมพันธ์โครงการ จำนวน ๑ ป้าย

งบประมาณ ๒๖๙,๐๐๐ บาท (สองแสนหกหมื่นเก้าพันบาทถ้วน)

๒.โครงการปรับปรุงถนนลูกรังเพื่อการเกษตรสายบ้านนายคำพัน ไซสี - ทางขึ้นเขาขวาง หมู่ที่ ๑๗ บ้านหนองรัง ตำบลนายางลักษ์ อำเภอสทิงพระ จังหวัดชัยภูมิ รายละเอียดดังนี้

- ขนาดความกว้างผิวทาง ๔.๐๐ เมตร ความยาว ๑,๓๐๐.๐๐ เมตร ความหนาเฉลี่ย ๐.๑๐ เมตร พร้อมติดตั้งป้ายประชาสัมพันธ์โครงการ จำนวน ๑ ป้าย

งบประมาณ ๒๕๔,๐๐๐ บาท (สองแสนห้าหมื่นสี่พันบาทถ้วน)

ข้อเท็จจริง

คณะกรรมการกำหนดราคากลาง ได้ประชุมพิจารณากำหนดราคากลาง โครงการปรับปรุงถนนลูกรังเพื่อการเกษตร จำนวน ๒ โครงการ ดังนี้

๑.โครงการปรับปรุงถนนลูกรังเพื่อการเกษตรสายคุ้มหินดาดจาน หมู่ที่ ๑๗ - คุ้มเขาน้อย หมู่ที่ ๑๔ หมู่ที่ ๑๗ บ้านหนองรัง ตำบลนายางลักษ์ อำเภอสทิงพระ จังหวัดชัยภูมิ รายละเอียดดังนี้

- ขนาดความกว้างผิวทาง ๕.๐๐ เมตร ความยาว ๑,๑๐๐.๐๐ เมตร ความหนาเฉลี่ย ๐.๑๐ เมตร พร้อมติดตั้งป้ายประชาสัมพันธ์โครงการ จำนวน ๑ ป้าย

ราคากลาง ๒๖๔,๐๐๐ บาท (สองแสนหกหมื่นสี่พันบาทถ้วน)

๒.โครงการปรับปรุงถนนลูกรังเพื่อการเกษตรสายบ้านนายคำพัน ไซสี - ทางขึ้นเขาขวาง หมู่ที่ ๑๗ บ้านหนองรัง ตำบลนายางลักษ์ อำเภอสทิงพระ จังหวัดชัยภูมิ รายละเอียดดังนี้

- ขนาดความกว้างผิวทาง ๔.๐๐ เมตร ความยาว ๑,๓๐๐.๐๐ เมตร ความหนาเฉลี่ย ๐.๑๐ เมตร พร้อมติดตั้งป้ายประชาสัมพันธ์โครงการ จำนวน ๑ ป้าย

ราคากลาง ๒๕๐,๐๐๐ บาท (สองแสนห้าหมื่นบาทถ้วน)

ระยะเวลาดำเนินงาน ๖๐ วัน การเบิกจ่าย ๑ งวดงานแล้วเสร็จ

ข้อระเบียบ/กฎหมาย

ตามหนังสือกระทรวงมหาดไทย ที่ มท.๐๓๑๐.๔/ว.๖๕๓๗ลงวันที่ ๑๒ พฤษภาคม พ.ศ. ๒๕๔๗ เรื่อง มาตรการป้องกันหรือลดโอกาสในการสมยอมกันเสนอราคาเฉพาะกรณี การกำหนดราคากลางงานก่อสร้างของทางราชการตามหนังสือกระทรวงมหาดไทย ด่วนที่สุด ที่ กค. ๐๔๒๑๓/ว.๙๐ลงวันที่ ๒๒ สิงหาคม ๒๕๕๕ เรื่อง แนวทางการเปิดเผยราคากลางงานก่อสร้างของทางราชการ สำหรับดำเนินการจัดจ้างครั้งนี้อาศัยอำนาจตามระเบียบ

กระทรวงการคลังว่าด้วยการจัดซื้อจัดจ้างและการบริหารพัสดุภาครัฐ พ.ศ. ๒๕๖๐ จึงแต่งตั้งคณะกรรมการกำหนดราคากลาง มีหน้าที่ ปฏิบัติงานตามประกาศคณะกรรมการราคากลางและขึ้นทะเบียนผู้ประกอบการ เรื่อง หลักเกณฑ์และวิธีการกำหนดราคากลางงานก่อสร้างทุกฉบับและตามหนังสือด่วน ที่ กค ๐๔๓๓.๒/ว ๒๐๖ ลงวันที่ ๑ พฤษภาคม ๒๕๖๒ เรื่อง คู่มือแนวทางการประกาศรายละเอียดข้อมูลราคากลางและการคำนวณราคากลาง เกี่ยวกับการจัดซื้อจัดจ้างของหน่วยงานของรัฐ โดยมีหน้าที่กำหนดราคากลางและรายละเอียดคุณลักษณะราคากลางของงานที่ดำเนินการจ้างดังกล่าว

ข้อเสนอ/ข้อพิจารณา

คณะกรรมการได้กำหนดราคากลางโครงการดังกล่าว จำนวน ๒ โครงการ รายละเอียดตามเอกสารแนบท้าย

จึงเรียนมาเพื่อโปรดพิจารณา

คณะกรรมการกำหนดราคากลาง

(ลงชื่อ).....ประธานกรรมการ
(นายเดชศักดิ์ดา ทาท่าหว่า)
ผู้อำนวยการกองช่าง

(ลงชื่อ).....กรรมการ
(นางสาวอ่อนจันทร์ เคนเหลื่อม)
นักทรัพยากรบุคคลชำนาญการ

(ลงชื่อ).....กรรมการ
(นางสาวเปรมณัช กำจัดภัย)
นักวิเคราะห์นโยบายและแผนปฏิบัติการ

ความเห็นปลัดองค์การบริหารส่วนตำบลนาयाงกลัก

(ลงชื่อ).....
(นายอนันตเดช โชตินอก)
ปลัดองค์การบริหารส่วนตำบลนาयाงกลัก

ความเห็นนายกองค์การบริหารส่วนตำบลนาयाงกลัก

() อนุมัติ () ไม่อนุมัติ เพราะ

(ลงชื่อ).....
(นายวุฒิไกร ผิวขาว)
นายกองค์การบริหารส่วนตำบลนาयाงกลัก

ชื่อโครงการ/งานก่อสร้าง **แบบสรุปราคากลางงานก่อสร้างทาง สะพานและท่อเหลี่ยม** หน่วยงานเจ้าของโครงการ **อบต.นาบงกัก**
 ที่ตั้ง **ปรับปรุงถนนลูกรังเพื่อการเกษตร** ประเภทงาน **แบบมาตรฐาน** แบบมาตรฐานงานทางสำหรับ อบท.
สายคุ้มหินตาชงาน หมู่ที่17 - คู่มเขาน้อย หมู่ที่14 หมู่ที่17 บ้านหนองรัง ต.นาบงกัก อ.เทพสถิต จ.ชัยภูมิ
 ปริมาณงาน **ขนาดความกว้างผิวทาง 5.00 ม.ยาว 1,100.00 ม.หนาเฉลี่ย 0.10 ม.งบวางท่อระบายน้ำ - ม.**

ลำดับ	รายการก่อสร้าง	ราคาต้นทุน	ค่าFactor .F	ค่าก่อสร้าง (บาท)		หมายเหตุ
1	ประเภทงานทาง					เงื่อนไข
	ค่างานต้นทุน	191,814.70	1.3624	261,328.35	เงินจ่ายล่วงหน้า	0%
2	ป้ายเหล็กโครงการ 1.20x2.40 ม.จำนวน 1ป้าย			3,500	เงินประกันผลงานหัก	0%
				264,828.35	ดอกเบี้ยเงินกู้	6%
สรุป				รวมค่าก่อสร้าง	ค่าภาษีมูลค่าเพิ่ม	7%
				คิดเป็นเงินงบประมาณค่าก่อสร้าง		
				(สองแสนหกหมื่นสี่พันบาทถ้วน-)		

หมายเหตุ งาน Factor.F ตมหนังสือ ด่วนที่สุด ที่ กค 0433.2/ว.1288 ลว.17 ตุลาคม 2565

(ลงชื่อ).....ประธานกรรมการ

(นายเดชศักดิ์ดา ทาท้าว)

ผู้อำนวยการกองช่าง

(ลงชื่อ).....กรรมการ

(นางสาวอ่อนจันทร์ เคนเหลี่ยม)

นักทรัพยากรบุคคลชำนาญการ

(ลงชื่อ).....กรรมการ

(นางสาวประมณีฯ กำจัดภัย)

นักวิเคราะห์นโยบายและแผนปฏิบัติการ

ชื่อโครงการ/งานก่อสร้าง ปรับปรุงถนนลูกรังเพื่อการเกษตร

ที่ตั้ง สายคุ้มหินตาชาม หมู่ที่17 - คุ้มเขาน้อย หมู่ที่14 หมู่ที่17 บ้านหนองรัง ต.นาयाงหลัก อ.เทพสถิต จ.ชัยภูมิ

ผู้ประมาณการ นายเดชศักดิ์ดา ทาท่าหว่า

วันที่ประมาณการ ๒๘ เม.ย. ๒๕๖๖

ราคาน้ำมันเชื้อเพลิงโหล่(ดีเซล ปี 7) 33.00 - 33.99 บาท/ลิตร

ลำดับ	รายการก่อสร้าง	จำนวน	หน่วย	ราคาต่อหน่วย	ราคาทุน	Fn	ราคาต่อหน่วยxFn	ราคากลาง
1	-งานก่อกองทางป่า ขนาดเบา	5,500.00	ตร.ม	1.77	9,735.00	1.3624	2.41	13,262.96
2	-งานขุดหรือคันทางเดิมแล้วบดทับ หน้า 10ซ.ม	5,500.00	ตร.ม	1.124	61,820.00	1.3624	15.31	84,223.57
3	-งานดินคันทางบดอัดแน่น	-	ลบ.ม	-	-	-	-	-
4	-งานวัสดุคัดเลือก	-	ลบ.ม	-	-	-	-	-
5	-งานเสริมผิวดินลูกรังใหม่อัดแน่น (ดินลูกรังท้องถื่น) ทหนา 10 ซม	550.00	ลบ.ม	218.65	120,259.70	1.3624	297.89	163,841.82
6	-งานหินคลุกเกรดบดทับ	-	ลบ.ม	-	-	-	-	-
7	งานวางท่อระบายน้ำ	-	ม.	-	-	-	-	-
	-ท่อขนาด Dia.0.30x1.00 ม.	-	ม.	-	-	-	-	-
	-ท่อขนาด Dia.0.40x1.00 ม.	-	ม.	-	-	-	-	-
	-ท่อขนาด Dia.0.60x1.00 ม.	-	ม.	-	-	-	-	-
	-ท่อขนาด Dia.0.80x1.00 ม.	-	ม.	-	-	-	-	-
	-ท่อขนาด Dia.1.00x1.00 ม.	-	ม.	-	-	-	-	-
					รวม	191,814.70		261,328.35
							ปรับยอด	261,328.35

(ลงชื่อ).....ประธานกรรมการ

(ลงชื่อ).....กรรมการ

(ลงชื่อ).....กรรมการ

(นายเดชศักดิ์ดา ทาท่าหว่า)

(นางสาวอ่อนจันทร์ เคนเหลือ้ม)

(นางสาวประมณัช กัจจิมัย)

ผู้อำนวยการกองช่าง

นักทรัพยากรบุคคลชำนาญการ

นักวิเคราะห์นโยบายและแผนปฏิบัติการ



องค์การบริหารส่วนตำบลบางกอก
อำเภอเสนา จังหวัดนนทบุรี

เขียนแบบ.....

นางรัชชีย์ กำปันทอง

ตรวจสอบ.....

นายเศรษฐศักดิ์ ตาท่าหว่า
ผู้อำนวยการกองช่าง อบต. บางกอก

เห็นชอบ.....

นายอนันต์เดช โชตินอก
ปลัดองค์การบริหารส่วนตำบลบางกอก

อนุมัติแบบ.....


นายวุฒิไกร ศิวชา

นายของค์การบริหารส่วนตำบลบางกอก

No.Dwg: RC.

Scale Dwg: Not to Scale.

Date:

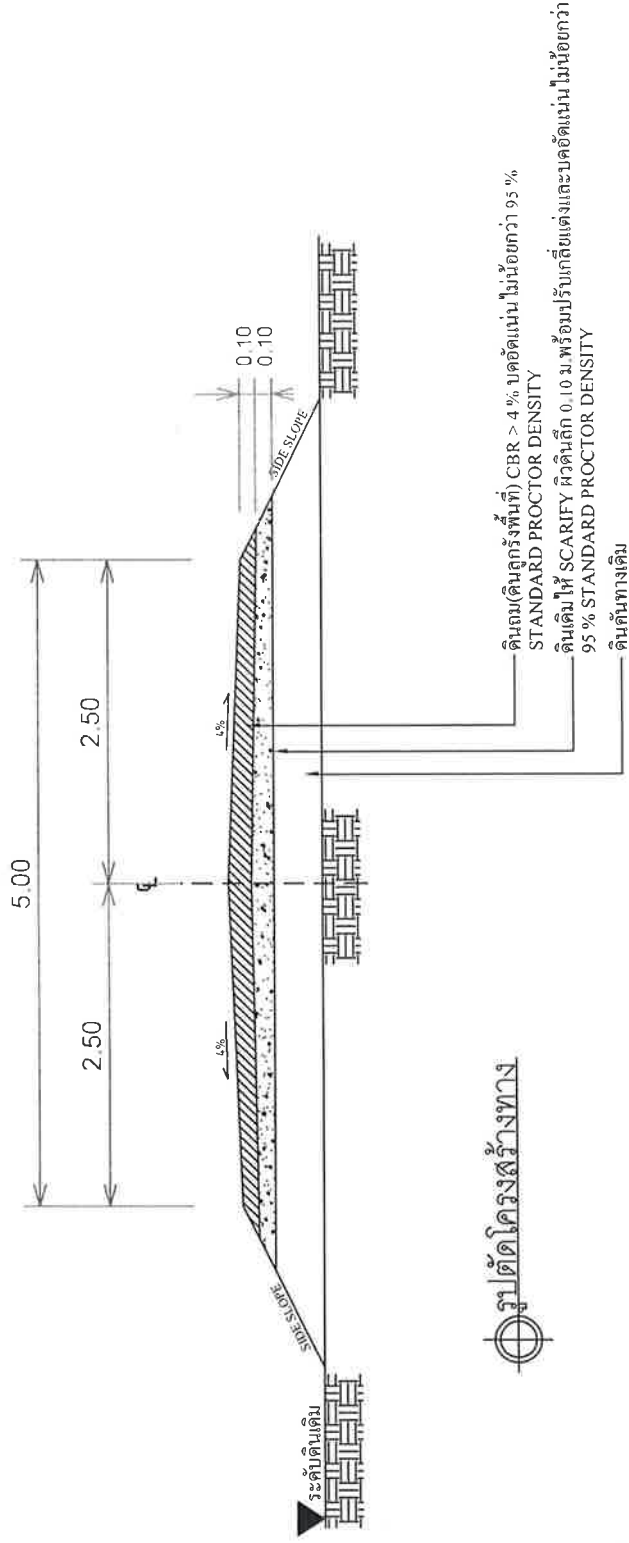

รูปตัดโค้งสร้างทาง

รายการประกอบแบบ

1. จะละเอียดตามรูป มีตัดโค้งสร้างทางตามรูปที่เขียนแปลงแก้ไขในเส้นตรงจากเดิมและปรับโครงสร้างให้มีความเหมาะสม สมกับสภาพทางที่ดำเนินการขุดที่ฝังอยู่ในคู่อุดพื้นที่ของเจ้าข้าง
2. ภายในช่วงหลักกิโลเมตรตามที่กำหนดไว้ในแบบอาจจะกำหนดให้ทำการถมดินก็ได้ ให้ความเหมาะสมและตัดไม้ที่ทับถมบริเวณทางเชื่อมเข้าสู่ถนนหรือทางราชการและ ในระยะไม่เกินเขตทางกลางหรือต่ำกว่าพื้นที่ของทางราชการจะ ทั้งนี้ให้อยู่ในดุลยพินิจของวิศวกรผู้ควบคุมงาน
3. ในกรณีที่มีขนาดรถบรรทุกขนาดใหญ่หรือรถที่ทำงานด้วยใบแบบ สามารถปรับแบบแปลงแก้ไขได้โดยผู้ควบคุมดำเนินการ ในช่วงหลักกิโลเมตรตามที่กำหนดทาง ตามความเหมาะสมที่มีให้อยู่ในดุลยพินิจของเจ้าข้าง
4. การเปลี่ยนแปลงแก้ไขตามข้อ 1, 2 และข้อ 3 จะต้องได้รับขออนุญาตแบบกับเทศบาล

