



## บันทึกข้อความ

ส่วนราชการ องค์การบริหารส่วนตำบลนายางหลัก

กองช่าง โทร ๐-๔๔๐๕-๖๐๓๓

ที่ ขย ๗๒๗๐๓ /

วันที่ 28 เม.ย. 2566

เรื่อง ขออนุมัติใช้ราคากลางโครงการปรับปรุงถนนลูกรังเพื่อการเกษตร

เรียน นายองค์การบริหารส่วนตำบลนายางหลัก

### เรื่องเดิม

ตามที่องค์การบริหารส่วนตำบลนายางหลัก ได้แต่งตั้งคณะกรรมการกำหนดราคากลางตามคำสั่งเลขที่ ๑๐๒/๒๕๖๖ สั่ง ณ วันที่ ๑๖ มีนาคม ๒๕๖๖ จำนวน ๒ โครงการ ดังนี้

๑.โครงการปรับปรุงถนนลูกรังเพื่อการเกษตรสายไร่นายสวน-ไร่นายปอง หมู่ที่ ๑๕ บ้านประดู่ชัษภาค ตำบลนายางหลัก อำเภอเทพสถิต จังหวัดชัยภูมิ รายละเอียดดังนี้

- ขนาดความกว้างผิวทาง ๕.๐๐ เมตร ความยาว ๑,๐๐๐.๐๐ เมตร ความหนาเฉลี่ย ๐.๑๐ เมตรพร้อมติดตั้งป้ายประชาสัมพันธ์โครงการจำนวน ๑ ป้าย งบประมาณ ๒๔๕,๐๐๐ บาท(สองแสนสี่หมื่นห้าพันบาทถ้วน)

๒.โครงการปรับปรุงถนนลูกรังเพื่อการเกษตรไร่นายโทน-ไร่นางสมศักดิ์ หมู่ที่ ๑๕ บ้านประดู่ชัษภาค ตำบลนายางหลัก อำเภอเทพสถิต จังหวัดชัยภูมิ รายละเอียดดังนี้

- ขนาดความกว้างผิวทาง ๕.๐๐ เมตร ความยาว ๑,๐๐๐.๐๐ เมตร ความหนาเฉลี่ย ๐.๑๐ เมตรพร้อมติดตั้งป้ายประชาสัมพันธ์โครงการจำนวน ๑ ป้าย งบประมาณ ๒๔๕,๐๐๐ บาท(สองแสนสี่หมื่นห้าพันบาทถ้วน)

### ข้อเท็จจริง

คณะกรรมการกำหนดราคากลาง ได้ประชุมพิจารณากำหนดราคากลาง โครงการปรับปรุงถนนลูกรังเพื่อการเกษตร จำนวน ๒ โครงการ ดังนี้

๑.โครงการปรับปรุงถนนลูกรังเพื่อการเกษตรสายไร่นายสวน-ไร่นายปอง หมู่ที่ ๑๕ บ้านประดู่ชัษภาค ตำบลนายางหลัก อำเภอเทพสถิต จังหวัดชัยภูมิ รายละเอียดดังนี้

- ขนาดความกว้างผิวทาง ๕.๐๐ เมตร ความยาว ๑,๐๐๐.๐๐ เมตร ความหนาเฉลี่ย ๐.๑๐ เมตรพร้อมติดตั้งป้ายประชาสัมพันธ์โครงการจำนวน ๑ ป้าย ราคากลาง ๒๔๑,๐๐๐ บาท(สองแสนสี่หมื่นหนึ่งพันบาทถ้วน)

๒.โครงการปรับปรุงถนนลูกรังเพื่อการเกษตรไร่นายโทน-ไร่นางสมศักดิ์ หมู่ที่ ๑๕ บ้านประดู่ชัษภาค ตำบลนายางหลัก อำเภอเทพสถิต จังหวัดชัยภูมิ รายละเอียดดังนี้

- ขนาดความกว้างผิวทาง ๕.๐๐ เมตร ความยาว ๑,๐๐๐.๐๐ เมตร ความหนาเฉลี่ย ๐.๑๐ เมตรพร้อมติดตั้งป้ายประชาสัมพันธ์โครงการจำนวน ๑ ป้าย ราคากลาง ๒๔๑,๐๐๐ บาท(สองแสนสี่หมื่นหนึ่งพันบาทถ้วน)

ระยะเวลาดำเนินงาน ๖๐ วัน การเบิกจ่าย ๑ งวดงานแล้วเสร็จ

### ข้อระเบียบ/กฎหมาย

ตามหนังสือกระทรวงมหาดไทย ที่ มท.๐๓๑๐.๔/ว.๖๕๓๗ลงวันที่ ๑๒ พฤษภาคม พ.ศ. ๒๕๔๗ เรื่อง มาตรการป้องกันหรือลดโอกาสในการสมยอมกันเสนอราคาเฉพาะกรณี การกำหนดราคากลางงานก่อสร้างของทางราชการตามหนังสือกระทรวงมหาดไทย ด่วนที่สุด ที่ กค. ๐๔๒๑๓/ ว.๙๐ลงวันที่ ๒๒ สิงหาคม ๒๕๕๕ เรื่อง แนวทางการเปิดเผยราคากลางงานก่อสร้างของทางราชการ สำหรับดำเนินการจัดจ้างครั้งนี้อาศัยอำนาจตามระเบียบกระทรวงการคลังว่าด้วยการจัดซื้อจัดจ้างและการบริหารพัสดุภาครัฐ พ.ศ. ๒๕๖๐จึงแต่งตั้งคณะกรรมการกำหนดราคากลาง มีหน้าที่ ปฏิบัติงานตามประกาศคณะกรรมการราคากลางและขึ้นทะเบียนผู้ประกอบการ เรื่อง หลักเกณฑ์และวิธีการกำหนดราคากลางงานก่อสร้างทุกฉบับและตามหนังสือด่วน ที่ กค ๐๔๓๓.๒/ว ๒๐๖ ลงวันที่ ๑ พฤษภาคม ๒๕๖๒ เรื่อง คู่มือแนวทางการประกาศรายละเอียดข้อมูลราคากลางและการคำนวณราคากลาง เกี่ยวกับการจัดซื้อจัดจ้างของหน่วยงานของรัฐ โดยมีหน้าที่กำหนดราคากลางและรายละเอียดคุณลักษณะราคากลางของงานที่ดำเนินการจ้างดังกล่าว

ข้อเสนอ/ข้อพิจารณา

คณะกรรมการได้กำหนดราคากลางโครงการดังกล่าว จำนวน ๒ โครงการ รายละเอียดตามเอกสารแนบท้าย

จึงเรียนมาเพื่อโปรดพิจารณา

คณะกรรมการกำหนดราคากลาง

(ลงชื่อ).....ประธานกรรมการ  
(นายเดชศักดิ์ดา ทาท่าหว่า)  
ผู้อำนวยการกองช่าง

(ลงชื่อ).....กรรมการ  
(นางสาวอ่อนจันทร์ เคนเหลื่อม)  
นักทรัพยากรบุคคลชำนาญการ

(ลงชื่อ).....กรรมการ  
(นางสาวเปรมณ์ซ์ กำจัดภัย)  
นักวิเคราะห์นโยบายและแผนปฏิบัติการ

ความเห็นปลัดองค์การบริหารส่วนตำบลนาayangหลัก

(ลงชื่อ).....

(นายอนันตเดช โชตินอก)

ปลัดองค์การบริหารส่วนตำบลนาayangหลัก

ความเห็นนายกองค์การบริหารส่วนตำบลนาayangหลัก

( ) อนุมัติ

( ) ไม่อนุมัติ เพราะ

(ลงชื่อ).....

(นายวุฒิไกร ผิวขาว)

นายกองค์การบริหารส่วนตำบลนาayangหลัก

แบบสรุปราคากลางงานก่อสร้างทาง สะพานและท่อเหลี่ยม

ชื่อโครงการ/งานก่อสร้าง ปรับปรุงถนนลูกรังเพื่อการเกษตร หน่วยงานเข้าของโครงการ อบต.นายางหลัก  
 ที่ตั้ง สายไร่นายไทย - ไร่นางสมศักดิ์ หมู่ที่ 15 บ้านประดู่ซำบาคัด ต.นายางหลัก อ.เทพสถิต จ.ชัยภูมิ แบบมาตรฐาน แบบมาตรฐานงานทางสำหรับ อปท.  
 ปริมาณงาน ขนาดความกว้างผิวทาง 5.00 ม.ยาว 1,000.00 ม.หนาเฉลี่ย 0.10 ม.งานวางท่อระบายน้ำ - ม.

ลำดับ	รายการก่อสร้าง	ราคาต้นทุน	ค่าFactor .F	ค่าก่อสร้าง		หมายเหตุ
				(บาท)		
1	ประเภทงานทาง					เงินไป
2	ค่างานต้นทุน	174,377.00	1.3624	237,571.22		เงินจ่ายล่วงหน้า 0%
	ป้ายเหล็กโครงการ 1.20x2.40 ม.จำนวน 1ป้าย			3,500		เงินประกันผลงานหัก 0%
			รวมค่าก่อสร้าง	241,071.22		ดอกเบี้ยเงินกู้ 6%
สรุป			คิดเป็นเงินงบประมาณค่าก่อสร้าง	241,000.00		ค่าภาษีมูลค่าเพิ่ม 7%
				(-สองแสนสี่หมื่นหนึ่งพันบาทถ้วน-)		
		ตัวอักษร				

หมายเหตุ งาน Factor.F ตามหนังสือ ด่วนที่สุด ที่ กค 0433.2/ว.1288 ลว.17 ตุลาคม 2565

(ลงชื่อ).....ประธานกรรมการ (นางสาวอรรณพพร เคนเหลี่ยม) (นางสาวประมณีฯ กำจัดภัย)  
 (นายเดชศักดิ์ ตา ทาพ้า) (นางสาวประมณีฯ กำจัดภัย)  
 ผู้อำนวยการกองช่าง ผู้อำนวยการบุคลากรชำนาญการ นักวิเคราะห์นโยบายและแผนปฏิบัติการ

*Sun*





องค์การบริหารส่วนตำบลบางนกปลิว  
อ.เทพสถิต จ.ชัยภูมิ

เขียนแบบ  
นายธงชัย กำปันทอง

ตรวจสอบ  
นางเดชศักดิ์ดา หาท่าแก้ว  
ผู้อำนวยการกองช่าง อบต.บางนกปลิว


เห็นชอบ  
นายอนุตตร โชตินอก  
ปลัดองค์การบริหารส่วนตำบลบางนกปลิว

อนุมัติแบบ  
นายวุฒิไกร สีวาท  
นายกองค์การบริหารส่วนตำบลบางนกปลิว

No. Draw: Rc.

Scale: Dwg: No. 10 Scale

Date

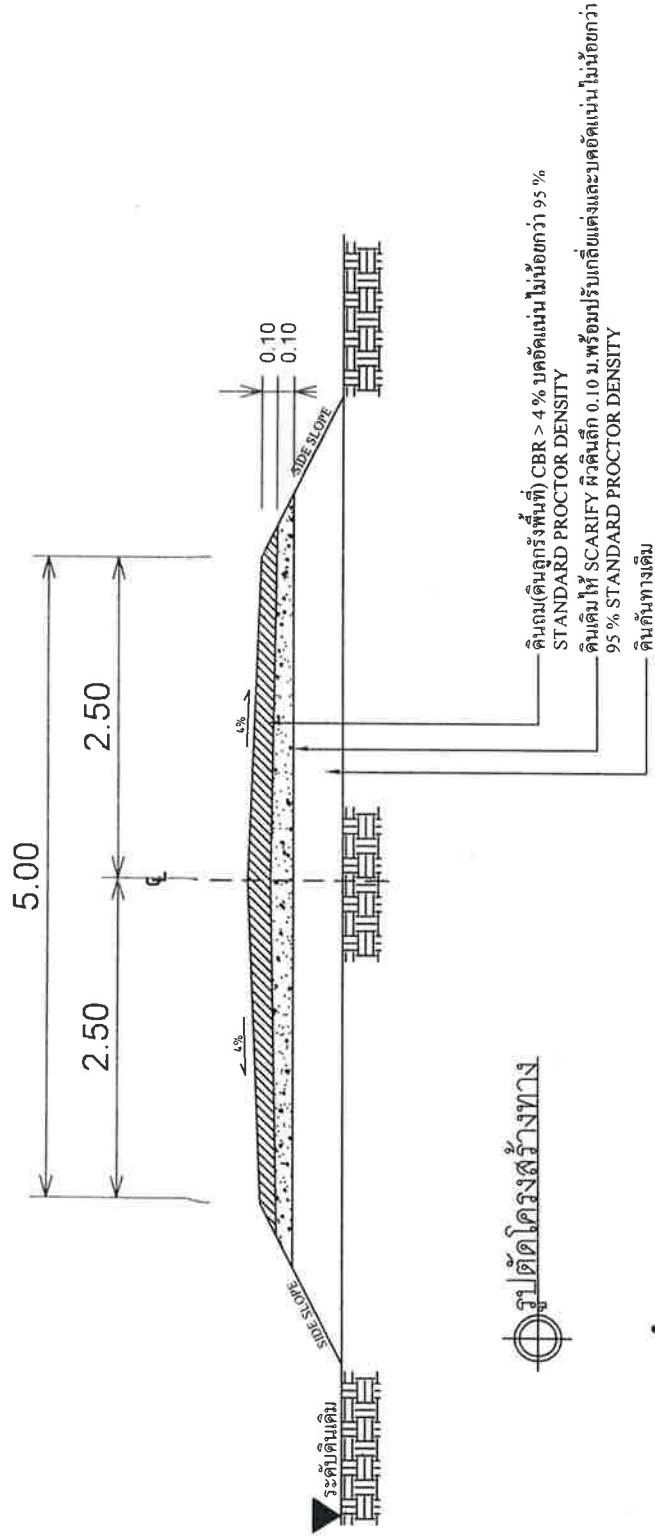


### รูปตัดโครงการ

#### รายการประกอบแบบ

- รายละเอียดตัดหน้าตัดโครงการตามรูปที่แนบมาให้แก้ไขในส่วนที่แตกต่างจากแบบตัดหน้าตัดโครงการได้ตามความเหมาะสมกับสภาพพื้นที่บริเวณนั้นอยู่ในดุลยพินิจของผู้ร่าง
- ภายในร่างหลักก็โดยตลอดที่มีกำหนดไว้เป็นแบบจะกำหนดให้ทำการรอบใดก็ได้ตามความเหมาะสมและอาจให้ทำการเพิ่มหรือลดตามความต้องการที่ปรึกษาหรือวิศวกรหรือช่างเทคนิค ในระยะ ไม่เกินขนาดทางหลวงหรือทำการเพิ่มหรือลดตามความต้องการที่จะให้มีอยู่ในจุดที่มีของรถบรรทุก
- ในกรณีที่ไม่มีขนาดหรือพื้นที่การจราจรที่กำหนดไว้เป็นแบบ สามารถเปลี่ยนแปลงแก้ไขได้โดยผู้ร่างดำเนินการในร่างหลักก็โดยควรอธิบายในภาพทาง ตามความเหมาะสมที่จะให้มีอยู่ในจุดที่ตั้งของผู้ร่าง
- การแก้ไขแบบแปลงให้ไปตามข้อ 1, 2 และข้อ 3 จะต้องได้ปริมาณงานตามที่แนบกำหนด

# หมู่ที่ 15 บ้านประดู่ชัยภาค

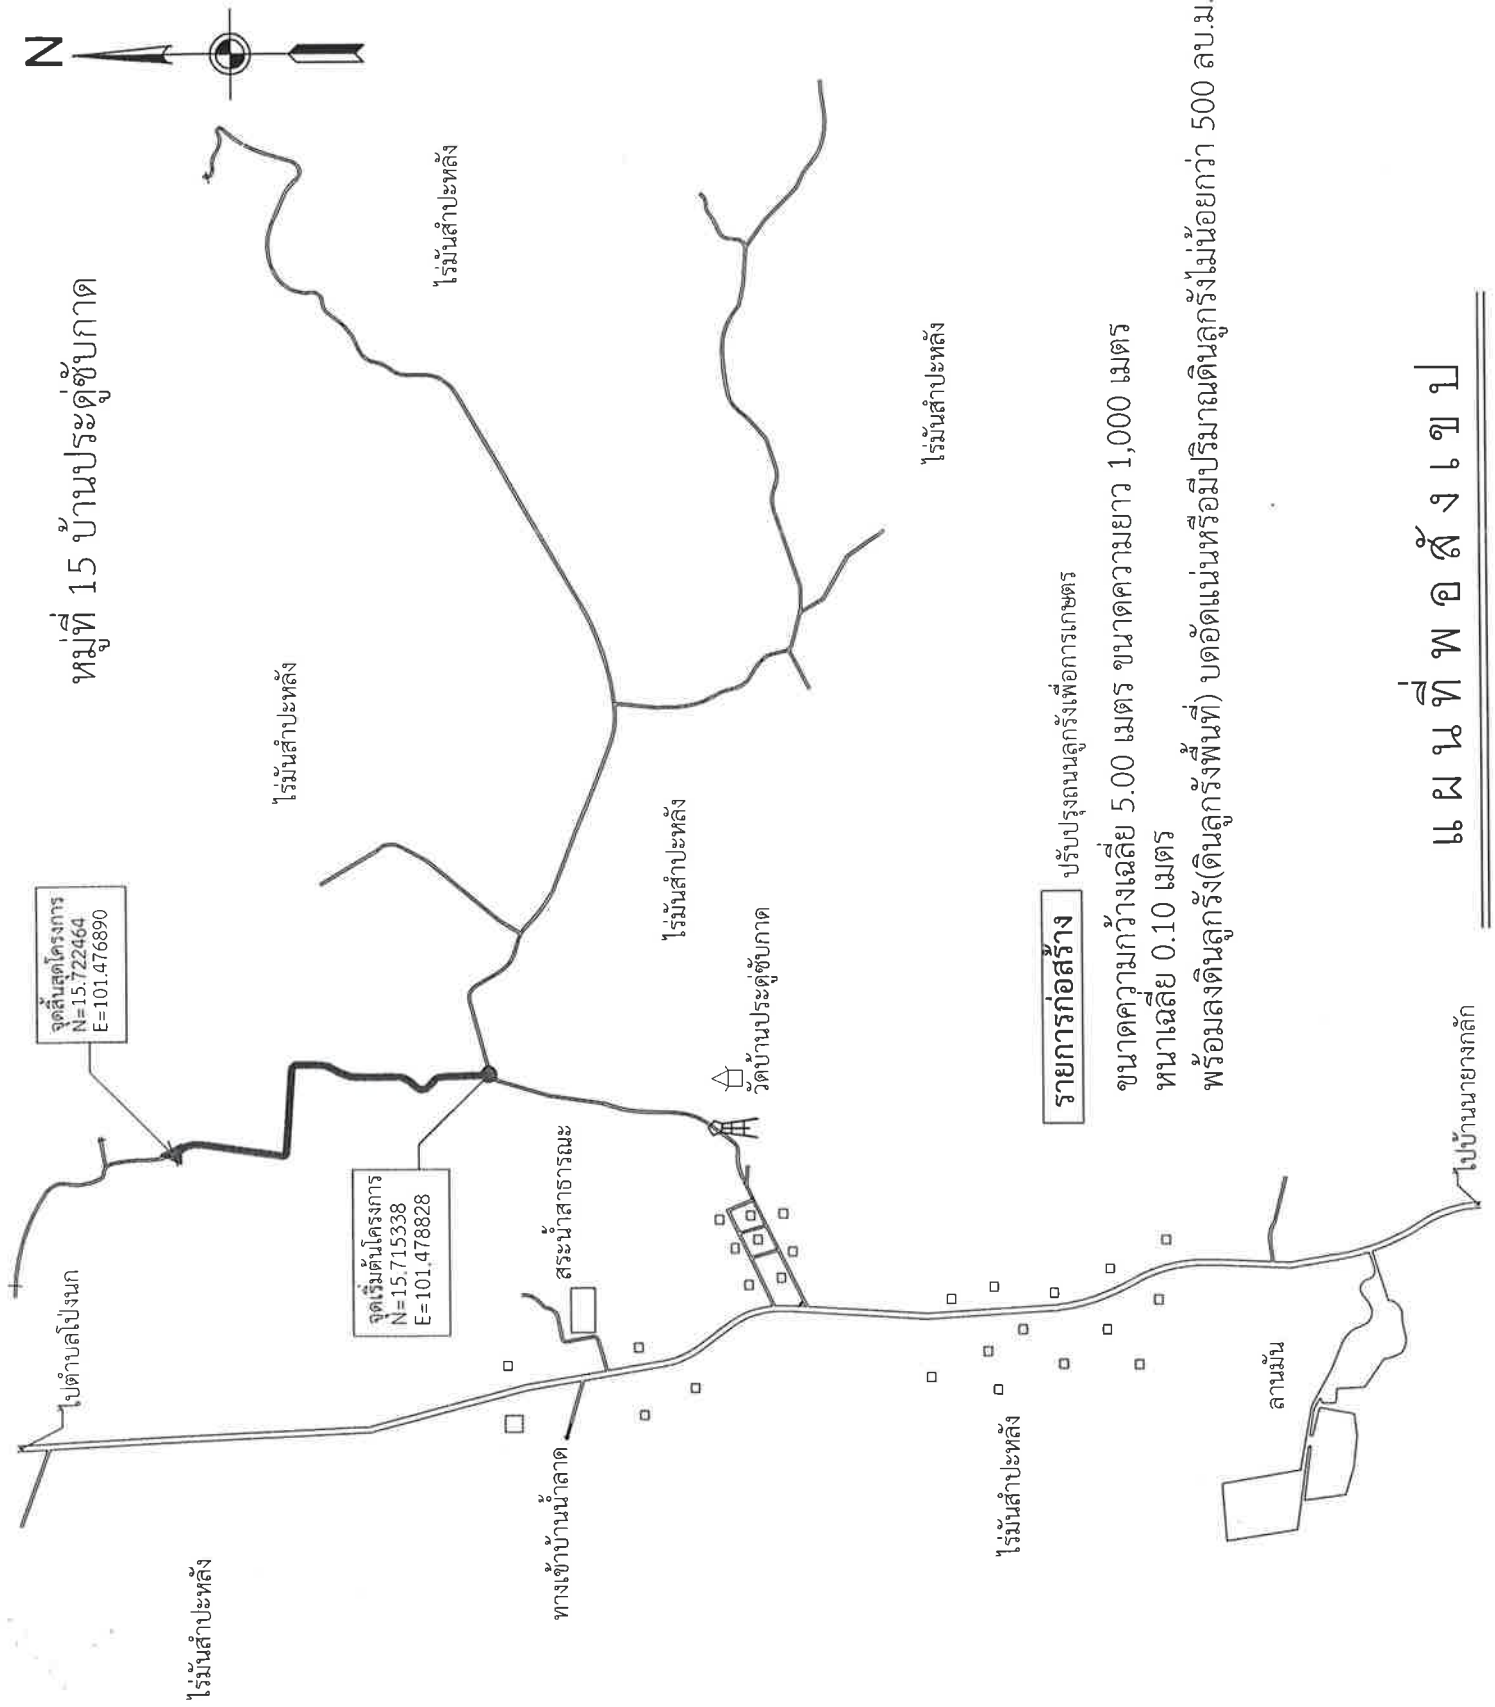


## รายการก่อสร้าง

- ปรับปรุงถนนลูกรังเพื่อการเกษตร
- ขนาดความกว้างเฉลี่ย 5.00 เมตร ขนาดความยาว 1,000 เมตร
- หนาเฉลี่ย 0.10 เมตร
- พร้อมลงดินลูกรัง(ดินลูกรังพื้นที่) บดอัดแน่นหรือมีปริมาณดินลูกรังไม่น้อยกว่า 500 ลบ.ม.

## แผนที่พอสังเขป

ไปบ้านนากลางหลัก

 <p>องค์การบริหารส่วนตำบล นายกองเล็ก อ.เทพสถิต จ.ชัยภูมิ</p>	<p>โครงการปรับปรุงถนนลูกรังเพื่อการเกษตร สายไร่นายกอิน-ไร่นางสมศักดิ์ หมู่ที่ 15 บ้านประดู่ชัยภาค</p>
	<p>เขียนแบบ..... นางรัชชชัช กำปิ่นทอง</p>
<p>ตรวจแบบ..... นายเดชศักดิ์ดา ทาท่าหว่า ผู้อำนวยการกองช่าง อบต.นากลางหลัก</p>	<p>เห็นชอบ..... นายอนันตเดช ใจดีนอก ปลัดองค์การบริหารส่วนตำบลนากลางหลัก</p>
<p>อนุมัติแบบ..... นายวุฒิไกร ฝั่งขาว นายกองค์การบริหารส่วนตำบลนากลางหลัก</p>	<p>No.Dwg:</p> <p>Scale Dwg: Not to Scale</p> <p>Date:</p>