



## บันทึกข้อความ

ส่วนราชการ องค์การบริหารส่วนตำบลนาयाงหลัก

กองช่าง โทร ๐-๔๔๐๕-๖๐๓๓

ที่ ชย ๗๒๗๐๓ /

วันที่ ๒๗ มี.ย. ๒๕๖๖

เรื่อง ขออนุมัติใช้ราคากลางโครงการปรับปรุงถนนลูกรังเพื่อการเกษตร ตำบลนาयाงหลัก อำเภอเทพสถิต จังหวัดชัยภูมิ

เรียน นายกองค้การบริหารส่วนตำบลนาयाงหลัก

### เรื่องเดิม

ตามที่องค์การบริหารส่วนตำบลนาयाงหลัก ได้แต่งตั้งคณะกรรมการกำหนดราคากลางตามคำสั่งเลขที่ ๑๐๒/๒๕๖๖ สั้ ณ วันที่ ๑๖ มีนาคม ๒๕๖๖ จำนวน ๑ โครงการ ดังนี้

๑.โครงการปรับปรุงถนนลูกรังเพื่อการเกษตรสายบ้านห้วยหินฝน ค้่มซับสเลเต หมู่ที่ ๑๐ บ้านห้วยหินฝน ตำบลนาयाงหลัก อำเภอเทพสถิต จังหวัดชัยภูมิ รายละเอียดดังนี้

- ขนาดความกว้างผิวทาง ๕.๐๐ เมตร ความยาว ๒,๐๐๐.๐๐ เมตร ความหนาเฉลี่ย ๐.๑๐ เมตร พร้อมติดตั้งป้ายประชาสัมพันธ์โครงการ จำนวน ๑ ป้าย

งบประมาณ ๔๘๖,๐๐๐ บาท (สี่แสนแปดหมื่นหกพันบาทถ้วน)

### ข้อเท็จจริง

คณะกรรมการกำหนดราคากลาง ได้ประชุมพิจารณากำหนดราคากลาง โครงการปรับปรุงถนนลูกรังเพื่อการเกษตร จำนวน ๑ โครงการ ดังนี้

๑.โครงการปรับปรุงถนนลูกรังเพื่อการเกษตรสายบ้านห้วยหินฝน ค้่มซับสเลเต หมู่ที่ ๑๐ บ้านห้วยหินฝน ตำบลนาयाงหลัก อำเภอเทพสถิต จังหวัดชัยภูมิ รายละเอียดดังนี้

- ขนาดความกว้างผิวทาง ๕.๐๐ เมตร ความยาว ๒,๐๐๐.๐๐ เมตร ความหนาเฉลี่ย ๐.๑๐ เมตร พร้อมติดตั้งป้ายประชาสัมพันธ์โครงการ จำนวน ๑ ป้าย

ราคากลาง ๔๗๘,๐๐๐ บาท (สี่แสนเจ็ดหมื่นแปดพันบาทถ้วน)

ระยะเวลาดำเนินงาน ๖๐ วัน การเบิกจ่าย ๑ งวดงานแล้วเสร็จ

### ข้อระเบียบ/กฎหมาย

ตามหนังสือกระทรวงมหาดไทย ที่ มท.๐๓๑๐.๔/ว.๖๕๓๗ลงวันที่ ๑๒ พฤษภาคม พ.ศ. ๒๕๔๗ เรื่อง มาตรการป้องกันหรือลดโอกาสในการสมยอมกันเสนอราคาเฉพาะกรณี การกำหนดราคากลางงานก่อสร้างของทางราชการตามหนังสือกระทรวงมหาดไทย ด่วนที่สุด ที่ กค. ๐๔๒๑๓/ ว.๙๐ลงวันที่ ๒๒ สิงหาคม๒๕๕๕ เรื่อง แนวทางการเปิดเผยราคากลางงานก่อสร้างของทางราชการ สำหรับดำเนินการจัดจ้างครั้งนี้อาศัยอำนาจตามระเบียบกระทรวงการคลังว่าด้วยการจัดซื้อจัดจ้างและการบริหารพัสดุภาครัฐ พ.ศ. ๒๕๖๐จึงแต่งตั้งคณะกรรมการกำหนดราคากลาง มีหน้าที่ ปฏิบัติงานตามประกาศคณะกรรมการราคากลางและขึ้นทะเบียนผู้ประกอบการ เรื่อง หลักเกณฑ์และวิธีการกำหนดราคากลางงานก่อสร้างทุกลบและตามหนังสือด่วน ที่ กค ๐๔๓๓.๒/ว ๒๐๖ ลงวันที่ ๑ พฤษภาคม ๒๕๖๒ เรื่อง คู่มือแนวทางการประกาศรายละเอียดข้อมูลราคากลางและการคำนวณราคากลางเกี่ยวกับการจัดซื้อจัดจ้างของหน่วยงานของรัฐ โดยมีหน้าที่กำหนดราคากลางและรายละเอียดคุณลักษณะราคากลางของงานที่ดำเนินการจ้างดังกล่าว

### ข้อเสนอ/ข้อพิจารณา

คณะกรรมการได้กำหนดราคากลางโครงการดังกล่าว จำนวน ๑ โครงการ รายละเอียดตามเอกสารแนบท้าย

จึงเรียนมาเพื่อโปรดพิจารณา

คณะกรรมการกำหนดราคากลาง

(ลงชื่อ).....ประธานกรรมการ  
(นายเดชศักดิ์ ตาท่าหว่า)  
ผู้อำนวยการกองช่าง

(ลงชื่อ).....กรรมการ  
(นางสาวอ่อนจันทร์ เคนเหลื่อม)  
นักทรัพยากรบุคคลชำนาญการ

(ลงชื่อ).....กรรมการ  
(นางสาวเปรมณัช กำจัดภัย)  
นักวิเคราะห์นโยบายและแผนปฏิบัติการ

ความเห็นปลัดองค์การบริหารส่วนตำบลนาายงหลัก

.....  
.....  
(ลงชื่อ).....  
(นายอนันตเดช โชตินอก)  
ปลัดองค์การบริหารส่วนตำบลนาายงหลัก

ความเห็นนายกองค์การบริหารส่วนตำบลนาายงหลัก

( ) อนุมัติ ( ) ไม่อนุมัติ เพราะ

.....  
.....  
(ลงชื่อ).....  
(นายวุฒิไกร ผิวขาว)  
นายกองค์การบริหารส่วนตำบลนาายงหลัก

แบบสรุปราคากลางงานก่อสร้างทาง สะพานและท่อเหลี่ยม

ชื่อโครงการ/งานก่อสร้าง ปรับปรุงถนนลูกรังเพื่อการเกษตร หน่วยงานเจ้าของโครงการ อบต.นาयाงกลัก  
 ที่ตั้ง สายบ้านห้วยหินฝน คุ้มชัยสเลเต หมู่ที่10 บ้านห้วยหินฝน ต.นาयाงกลัก อ.เทพลิต จ.ชัยภูมิ แบบมาตรฐาน แบบมาตรฐานงานทางสำหรับ อบท.  
 ปริมาณงาน ขนาดความกว้างผิวทาง 5.00 ม.ยาว 2,000.00 ม.หนาเฉลี่ย 0.10 ม.งานวางท่อระบายน้ำ - ม.

ลำดับ	ประเภทงานทาง	รายการก่อสร้าง	ราคาต้นทุน	ค่าFactor .F	ค่าก่อสร้าง		หมายเหตุ
					(บาท)		
1	ค่างานต้นทุน		348,754.00	1.3624	475,142.45	เงินจ่ายล่วงหน้า	0%
2	ป้ายเหล็กโครงการ 1.20x2.40 ม.จำนวน		1ป้าย		3,500	เงินประกันผลงานหัก	0%
สรุป	รวมค่าก่อสร้าง				478,642.45	ดอกเบี้ยเงินกู้	6%
	คิดเป็นเงินงบประมาณค่าก่อสร้าง				478,000.00	ค่าภาษีมูลค่าเพิ่ม	7%
ตัวอักษร				(-)สี่แสนเจ็ดหมื่นแปดพันบาทถ้วน-			

หมายเหตุ งาน Factor.F ตามหนังสือ ด่วนที่สุด ที่ กค 0433.2/ว.1288 ลว.17 ตุลาคม 2565

(ลงชื่อ).....ประธานกรรมการ (นางสาวอ้อนจันทร์ เคนเหลี่ยม) กรรมการ (นางสาวเปรมณีฯ กำจัดภัย) กรรมการ  
 (นายเดชศึกศักดิ์ ทาท้าว) (นักวิเคราะห์นโยบายและแผนปฏิบัติการ  
 ผู้อำนวยการกองช่าง

ชื่อโครงการ/งานก่อสร้าง      ปรับปรุงถนนลูกรังเพื่อการเกษตร  
 ที่ตั้ง      สายบ้านห้วยหินฝน คุ่มซังสเตต หมู่ที่10 บ้านห้วยหินฝน ต.นายงกลัก อ.เทพสถิต จ.ชัยภูมิ  
 ผู้ประมาณการ      นายเดชศักดิ์ดา ทาท่าหว่า      วันที่ประมาณการ      ๒๗ เม.ย. ๒๕๖๖  
 ราคาน้ำมันเชื้อเพลิงโซลา(ดีเซล ปี 7) 33.00 - 33.99 บาท/ลิตร

ลำดับ	รายการก่อสร้าง	จำนวน	หน่วย	ราคาต่อหน่วย	ราคาทุน	Fn	ราคาต่อหน่วยxFn	ราคากลาง
1	-งานก่อกองถางป่า ขนาดเบา	10,000.00	ตร.ม	1.77	17,700.00	1.3624	2.41	24,114.48
2	-งานขุดหรือคันทางเดิมแล้วบดทับ หนา 10ซ.ม	10,000.00	ตร.ม	11.24	112,400.00	1.3624	15.31	153,133.76
3	-งานดินคันทางบดอัดแน่น	-	ลบ.ม	-	-	-	-	-
4	-งานวัสดุคัดเลือก	-	ลบ.ม	-	-	-	-	-
5	-งานเสริมผิวลูกรังใหม่บดอัดแน่น (ดินลูกรังท้องถิ่น) หนา 10 ซม	1,000.00	ลบ.ม	218.65	218,654.00	1.3624	297.89	297,894.21
6	-งานหินคลุกเกรตบดทับ	-	ลบ.ม	-	-	-	-	-
7	งานวางท่อระบายน้ำ							
	-ท่อขนาด Dia.0.30x1.00 ม.	-	ม.	-	-	-	-	-
	-ท่อขนาด Dia.0.40x1.00 ม.	-	ม.	-	-	-	-	-
	-ท่อขนาด Dia.0.60x1.00 ม.	-	ม.	-	-	-	-	-
	-ท่อขนาด Dia.0.80x1.00 ม.	-	ม.	-	-	-	-	-
	-ท่อขนาด Dia.1.00x1.00 ม.	-	ม.	-	-	-	-	-
					รวม			475,142.45
					348,754.00			475,142.45

 (ลงชื่อ).....ประธานกรรมการ (นางสาวอ่อนจันทร์ เคนเหลี่ยม)      (นางสาวเปรมมิช กิจจัดภัย)  
 (นางเดชศักดิ์ดา ทาท่าหว่า)      นักทรัพยากรบุคคลชำนาญการ      นักวิเคราะห์นโยบายและแผนปฏิบัติการ  
 ผู้อำนวยการกองช่าง



องค์การบริหารส่วนตำบลยางสัก  
อ.เทพสถิต จ.ชัยภูมิ

เขียนแบบ.....

นางรัชชัช กัปปีทอง

ตรวจแบบ.....

นายเดชศักดิ์ ตาท่าหว่า  
ผู้อำนวยการกองช่าง อบต.ยางสัก

เห็นชอบ.....

นายอนันต์เดช ใจดีนอก  
ปลัดองค์การบริหารส่วนตำบลยางสัก


อนุมัติแบบ.....

นายวุฒิไกร ศิวขาว  
นายกองค์การบริหารส่วนตำบลยางสัก

No.Dwg: R.c.

Scale: Dwg: Not to Scale

Date:

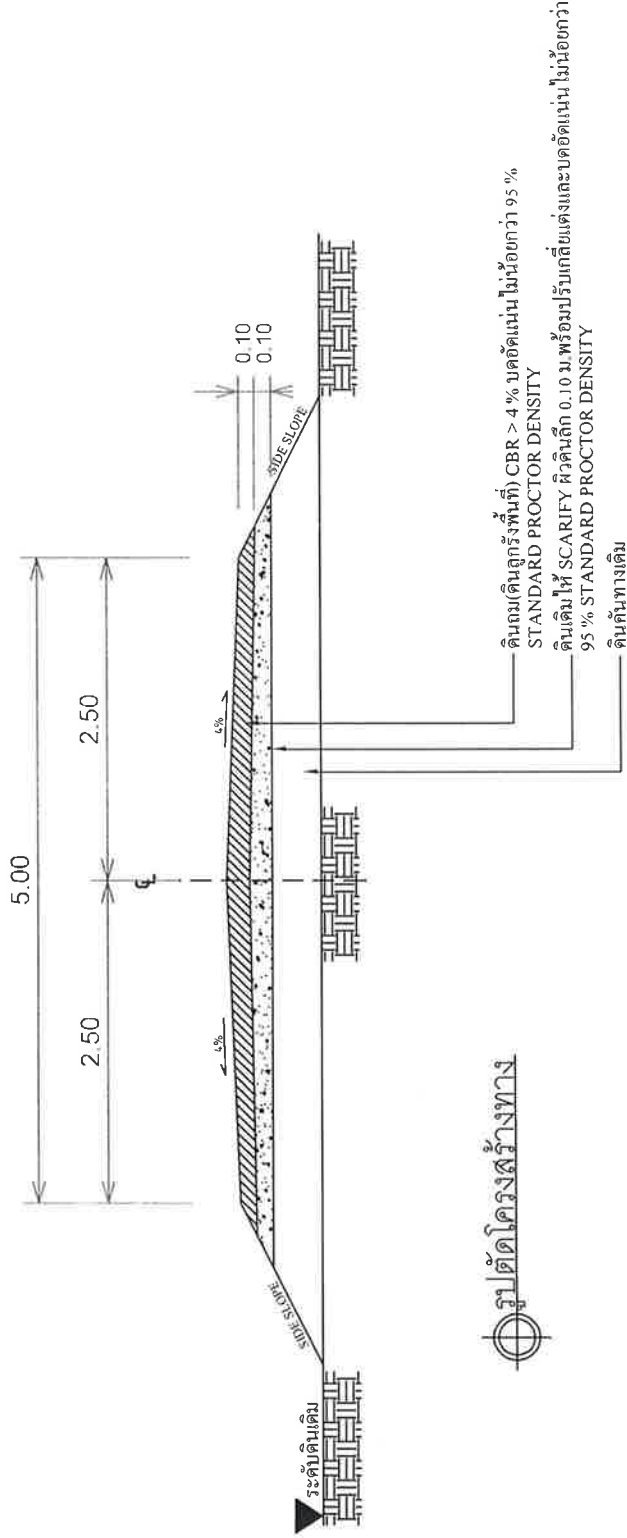


### รูปตัดโค้งสี่ทาง

#### รายการประกอบแบบ

1. รายละเอียดตามรูปได้ โครงสร้างทางสามารถเปลี่ยนแปลงแก้ไขได้ตามสภาพดินและระดับโครงสร้างให้มีความเหมาะสมกับสภาพทางที่ดำเนินการขึ้นอยู่ในจุดตัดนี้ของผู้จ้าง
2. ภาษีในช่างหลักให้ถมดินตามที่กำหนดไว้ในแบบและกำหนดให้ทำการสอบได้ก็ให้ถมตามระยะเวลาและอาจให้ใช้ดินถมที่มีคุณภาพหรือถมดินที่ถมหรือถมดินที่ถมดินในระยะเวลาที่กำหนดหรือถมดินที่มีคุณภาพตามที่กำหนด
3. ในกรณีที่ผู้รับสามารถดำเนินการถมดินตามที่กำหนดไว้ในแบบ สามารถเปลี่ยนแปลงแก้ไขได้โดยผู้รับถมดินขึ้นการ ในชั้นปฏิบัติการให้ถมดินลงในสภาพ ความเหมาะสมที่มีให้อยู่ในจุดตัดนี้ของผู้จ้าง
4. การเปลี่ยนแปลงแก้ไขตามข้อ 1, 2 และข้อ 3 จะต้องได้ปรึกษาและอนุมัติแบบกับหนด

# หมู่ที่ 10 บ้านห้วยหินฝน

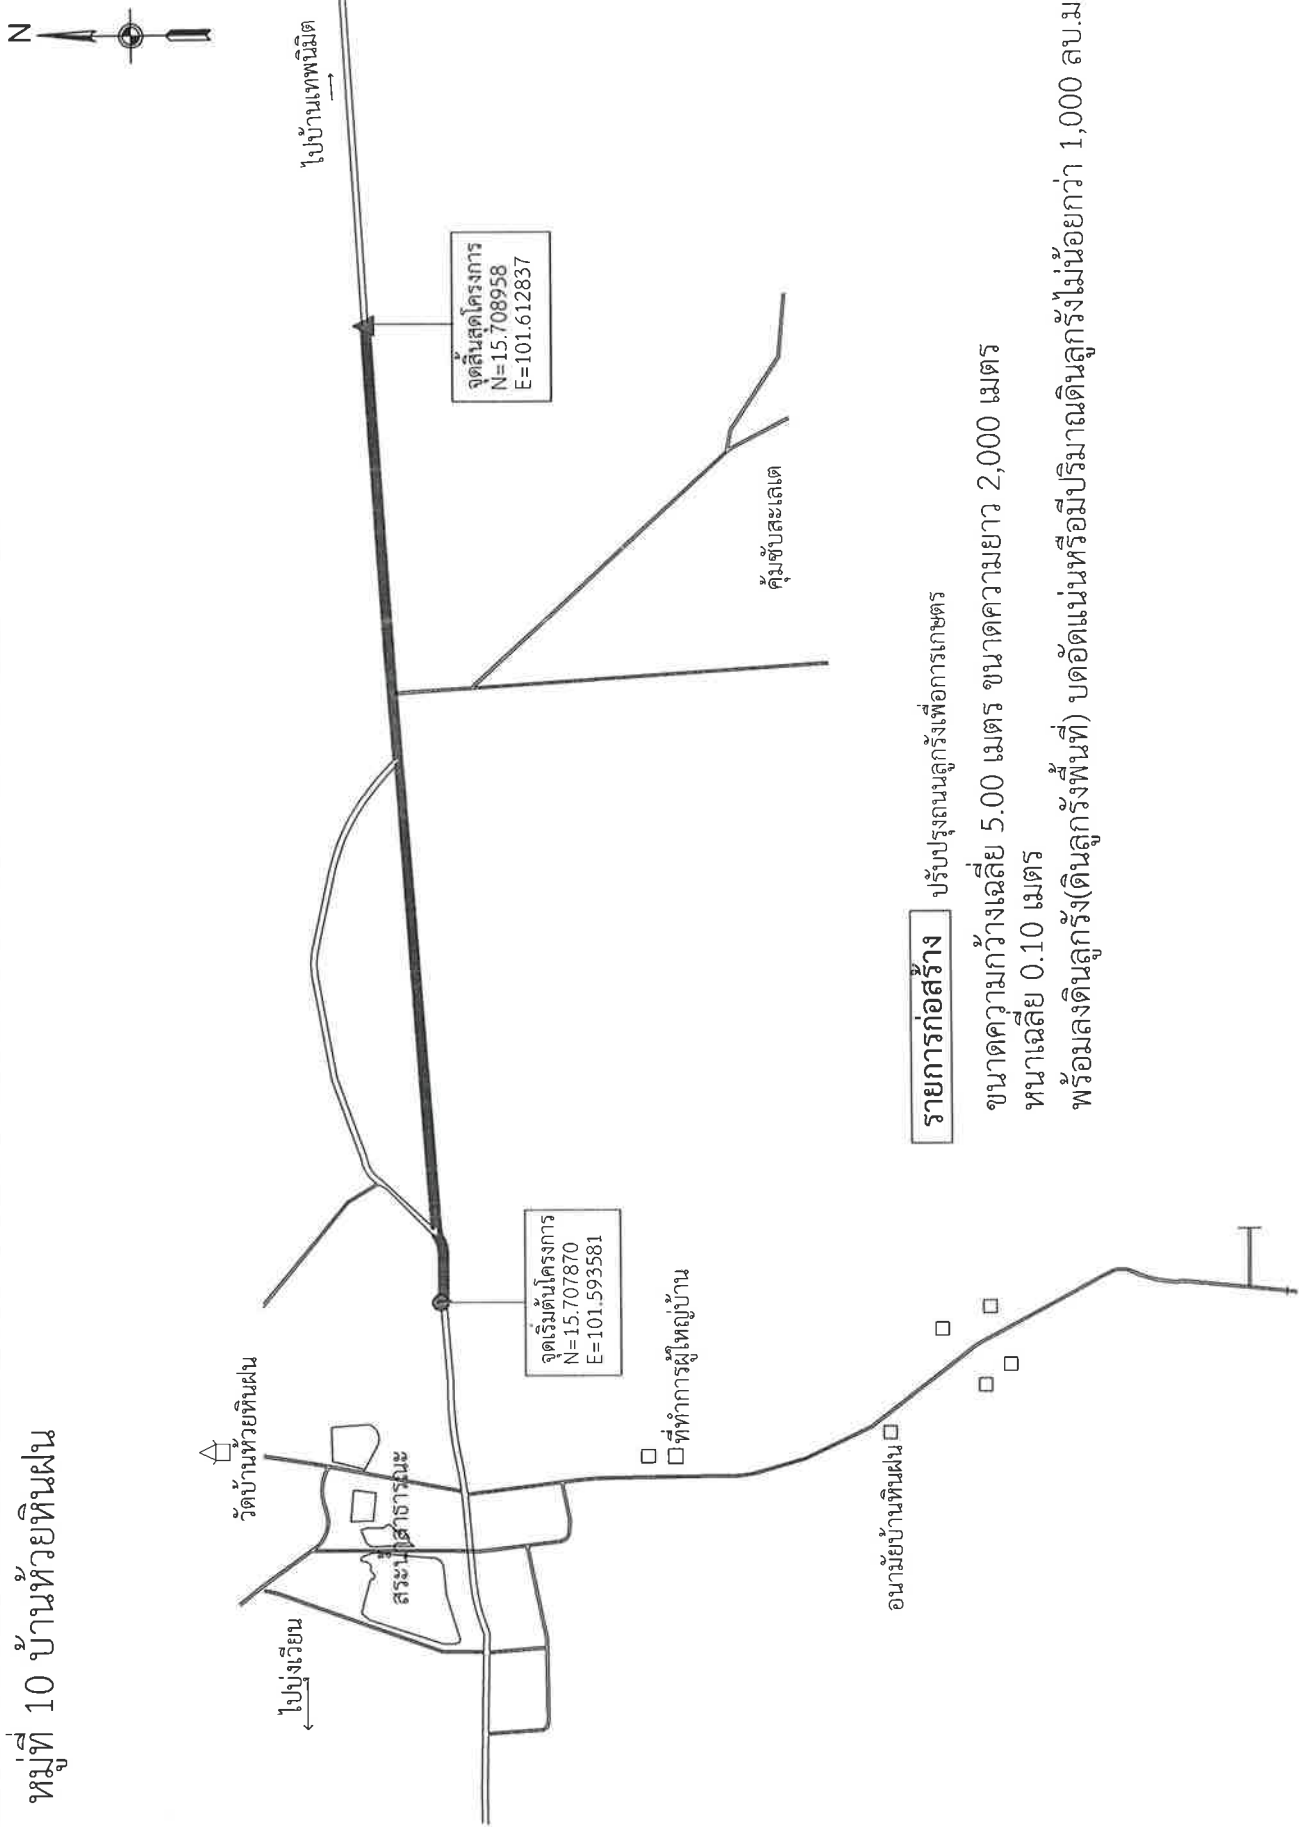

**รายการก่อสร้าง**

ปรับปรุงถนนลูกรังเพื่อการเกษตร


ขนาดความกว้างเฉลี่ย 5.00 เมตร ขนาดความยาว 2,000 เมตร

หนาเฉลี่ย 0.10 เมตร

พร้อมลงดินลูกรัง(ดินลูกรังพื้นที่) บดอัดแน่นหรือมีปริมาณดินลูกรังไม่น้อยกว่า 1,000 ลบ.ม.

คุ้มพระพุทบาท

แผนที่ก่อสร้าง

 <p>องค์การบริหารส่วนตำบล น่ายางกล้า อ.เทพสถิต จ.ชัยภูมิ</p>	<p>โครงการปรับปรุงถนนลูกรังเพื่อการเกษตร สายบ้านห้วยหินฝน-คุ้มขี้สะเลเต หมู่ที่ 10 บ้านห้วยหินฝน</p>	<p>เขียนแบบ..... นายธงชัย กำปั่นทอง</p>	<p>ตรวจแบบ..... นายเดชศักดิ์ดา ทาทำหว่า ผู้อำนวยการกองช่าง อบต.น่ายางกล้า</p>	<p>เห็นชอบ..... นายอนันต์เดช ไรต์นอก ปลัดองค์การบริหารส่วนตำบลน่ายางกล้า</p>	<p>อนุมัติแบบ..... นายวุฒิไกร ศิวภาว นายกองค์การบริหารส่วนตำบลน่ายางกล้า</p>	No.Dwg:	Scale Dwg: Not to Scale.	Date:
	<p>.....</p>			<p>.....</p>				