



## บันทึกข้อความ

ส่วนราชการ องค์การบริหารส่วนตำบลนายางลักษ์

กองช่าง โทร ๐-๔๔๐๕-๖๐๓๓

ที่ ขย ๗๒๗๐๓ /

วันที่ 27 เม.ย. 2566

เรื่อง ขออนุมัติใช้ราคากลางโครงการปรับปรุงถนนลูกรังเพื่อการเกษตร

เรียน นายกองการการบริหารส่วนตำบลนายางลักษ์

### เรื่องเดิม

ตามที่องค์การบริหารส่วนตำบลนายางลักษ์ ได้แต่งตั้งคณะกรรมการกำหนดราคากลางตามคำสั่งเลขที่ ๑๐๒/๒๕๖๖ สังกัด วันที่ ๑๖ มีนาคม ๒๕๖๖ จำนวน ๓ โครงการ ดังนี้

๑.โครงการปรับปรุงถนนลูกรังเพื่อการเกษตรสายหลักคุ้ม ๑-บ้านหนองใหญ่ หมู่ที่ ๑๔ บ้านโนนเจริญ ตำบลนายางลักษ์ อำเภอสหัสขันธ์ จังหวัดชัยภูมิ รายละเอียดดังนี้

- ขนาดความกว้างผิวทาง ๕.๐๐ เมตร ความยาว ๕๐๐.๐๐ เมตร ความหนาเฉลี่ย ๐.๑๐ เมตรพร้อมติดตั้งป้ายประชาสัมพันธ์โครงการจำนวน ๑ ป้าย งบประมาณ ๑๒๔,๐๐๐ บาท(หนึ่งแสนสองหมื่นสี่พันบาทถ้วน)

๒.โครงการปรับปรุงถนนลูกรังเพื่อการเกษตรสายบ้านนางบุญช่วย-บ้านนางคำแปลง หมู่ที่ ๑๔ บ้านโนนเจริญ ตำบลนายางลักษ์ อำเภอสหัสขันธ์ จังหวัดชัยภูมิ รายละเอียดดังนี้

- ขนาดความกว้างผิวทาง ๓.๐๐ เมตร ความยาว ๗๐๐.๐๐ เมตร ความหนาเฉลี่ย ๐.๑๐ เมตรพร้อมติดตั้งป้ายประชาสัมพันธ์โครงการจำนวน ๑ ป้าย งบประมาณ ๑๐๔,๐๐๐ บาท(หนึ่งแสนสี่พันบาทถ้วน)

๓.โครงการปรับปรุงถนนลูกรังเพื่อการเกษตรสายสามแยก-บ้านนางนงลักษณ์ หมู่ที่ ๑๔ บ้านโนนเจริญ ตำบลนายางลักษ์ อำเภอสหัสขันธ์ จังหวัดชัยภูมิ รายละเอียดดังนี้

- ขนาดความกว้างผิวทาง ๔.๐๐ เมตร ความยาว ๔๐๐.๐๐ เมตร ความหนาเฉลี่ย ๐.๑๐ เมตร งบประมาณ ๗๗,๐๐๐ บาท(เจ็ดหมื่นเจ็ดพันบาทถ้วน)

### ข้อเท็จจริง

คณะกรรมการกำหนดราคากลาง ได้ประชุมพิจารณากำหนดราคากลาง โครงการปรับปรุงถนนลูกรังเพื่อการเกษตร จำนวน ๓ โครงการ ดังนี้

๑.โครงการปรับปรุงถนนลูกรังเพื่อการเกษตรสายหลักคุ้ม ๑-บ้านหนองใหญ่ หมู่ที่ ๑๔ บ้านโนนเจริญ ตำบลนายางลักษ์ อำเภอสหัสขันธ์ จังหวัดชัยภูมิ รายละเอียดดังนี้

- ขนาดความกว้างผิวทาง ๕.๐๐ เมตร ความยาว ๕๐๐.๐๐ เมตร ความหนาเฉลี่ย ๐.๑๐ เมตรพร้อมติดตั้งป้ายประชาสัมพันธ์โครงการจำนวน ๑ ป้าย ราคากลาง ๑๒๒,๐๐๐ บาท(หนึ่งแสนสองหมื่นสองพันบาทถ้วน)

๒.โครงการปรับปรุงถนนลูกรังเพื่อการเกษตรสายบ้านนางบุญช่วย-บ้านนางคำแปลง หมู่ที่ ๑๔ บ้านโนนเจริญ ตำบลนายางลักษ์ อำเภอสหัสขันธ์ จังหวัดชัยภูมิ รายละเอียดดังนี้

- ขนาดความกว้างผิวทาง ๓.๐๐ เมตร ความยาว ๗๐๐.๐๐ เมตร ความหนาเฉลี่ย ๐.๑๐ เมตรพร้อมติดตั้งป้ายประชาสัมพันธ์โครงการจำนวน ๑ ป้าย ราคากลาง ๑๐๓,๐๐๐ บาท(หนึ่งแสนสามพันบาทถ้วน)

๓.โครงการปรับปรุงถนนลูกรังเพื่อการเกษตรสายสามแยก-บ้านนางนงลักษณ์ หมู่ที่ ๑๔ บ้านโนนเจริญ ตำบลนายางลักษ์ อำเภอสหัสขันธ์ จังหวัดชัยภูมิ รายละเอียดดังนี้

- ขนาดความกว้างผิวทาง ๔.๐๐ เมตร ความยาว ๔๐๐.๐๐ เมตร ความหนาเฉลี่ย ๐.๑๐ เมตร ราคากลาง ๗๖,๐๐๐ บาท(เจ็ดหมื่นหกพันบาทถ้วน)

ระยะเวลาดำเนินงาน ๖๐ วัน การเบิกจ่าย ๑ งวดงานแล้วเสร็จ

**ข้อระเบียบ/กฎหมาย**

ตามหนังสือกระทรวงมหาดไทย ที่ มท.๐๓๑๐.๔/ว.๖๕๓๗ ลงวันที่ ๑๒ พฤษภาคม พ.ศ. ๒๕๔๗ เรื่อง มาตรการป้องกันหรือลดโอกาสในการสมยอมกันเสนอราคาเฉพาะกรณี การกำหนดราคากลางงานก่อสร้างของทางราชการตามหนังสือกระทรวงมหาดไทย ด่วนที่สุด ที่ กค. ๐๔๒๑๓/ ว.๙๐ ลงวันที่ ๒๒ สิงหาคม ๒๕๕๕ เรื่อง แนวทางการเปิดเผยราคากลางงานก่อสร้างของทางราชการ สำหรับดำเนินการจัดจ้างครั้งนี้อาศัยอำนาจตามระเบียบกระทรวงการคลังว่าด้วยการจัดซื้อจัดจ้างและการบริหารพัสดุภาครัฐ พ.ศ. ๒๕๖๐ จึงแต่งตั้งคณะกรรมการกำหนดราคากลาง มีหน้าที่ ปฏิบัติงานตามประกาศคณะกรรมการราคากลางและขึ้นทะเบียนผู้ประกอบการ เรื่อง หลักเกณฑ์และวิธีการกำหนดราคากลางงานก่อสร้างทุกฉบับและตามหนังสือด่วน ที่ กค ๐๔๓๓.๒/ว ๒๐๖ ลงวันที่ ๑ พฤษภาคม ๒๕๖๒ เรื่อง คู่มือแนวทางการประกาศรายละเอียดข้อมูลราคากลางและการคำนวณราคากลาง เกี่ยวกับการจัดซื้อจัดจ้างของหน่วยงานของรัฐ โดยมีหน้าที่กำหนดราคากลางและรายละเอียดคุณลักษณะราคากลางของงานที่ดำเนินการจ้างดังกล่าว

**ข้อเสนอ/ข้อพิจารณา**

คณะกรรมการได้กำหนดราคากลางโครงการดังกล่าว จำนวน ๓ โครงการ รายละเอียดตามเอกสารแนบท้าย

จึงเรียนมาเพื่อโปรดพิจารณา

คณะกรรมการกำหนดราคากลาง

(ลงชื่อ).....ประธานกรรมการ

(นายเดชศักดิ์ดา ทาท่าหว่า)

ผู้อำนวยการกองช่าง

(ลงชื่อ).....กรรมการ

(นางสาวอ้อนจันทร์ เคนเหลื่อม)

นักทรัพยากรบุคคลชำนาญการ

(ลงชื่อ).....กรรมการ

(นางสาวเปรมณัช กำจัดภัย)

นักวิเคราะห์นโยบายและแผนปฏิบัติการ

ความเห็นปลัดองค์การบริหารส่วนตำบลนาปางลึก

(ลงชื่อ).....

(นายอนันตเดช โชตินอก)

ปลัดองค์การบริหารส่วนตำบลนาปางลึก

ความเห็นนายกองค์การบริหารส่วนตำบลนาปางลึก

( ) อนุมัติ

( ) ไม่อนุมัติ เพราะ

(ลงชื่อ).....

(นายวุฒิไกร ผิวขาว)

นายกองค์การบริหารส่วนตำบลนาปางลึก

แบบสรุปราคากลางงานก่อสร้างทาง สะพานและท่อเหลี่ยม

ชื่อโครงการ/งานก่อสร้าง ปรับปรุงถนนลูกรังเพื่อการเกษตร หน่วยงานเจ้าของโครงการ อบต.มายางหลัก  
 ที่ตั้ง สายบ้านบางบุญช่วย - บ้านนางคำแปลง หมู่ที่ 14 บ้านโนนเจริญ ต.มายางหลัก อ.เทพสถิต จ.ชัยภูมิ แบบมาตรฐาน แบบมาตรฐานงานทางสำหรับ อปท.  
 ปริมาณงาน ขนาดความกว้างผิวทาง 3.00 ม.ยาว 700.00 ม.หนาเฉลี่ย 0.10 ม.งานวางท่อระบายน้ำ - ม.

ลำดับ	รายการก่อสร้าง	ราคาต้นทุน	ค่าFactor .F	ค่าก่อสร้าง		หมายเหตุ
				(บาท)		
1	ประเภทงานทาง					
1	ค่างานต้นทุน	73,238.34	1.3624	99,779.91		เงินจ่ายล่วงหน้า 0%
2	ป้ายเหล็กโครงการ 1.20x2.40 ม.จำนวน	1ป้าย		3,500		เงินประกันผลงานหัก 0%
			รวมค่าก่อสร้าง	103,279.91		ดอกเบี้ยเงินกู้ 6%
สรุป			คิดเป็นเงินงบประมาณค่าก่อสร้าง	103,000.00		ค่าภาษีมูลค่าเพิ่ม 7%
	ตัวอักษร	(-หนังสือแนบสามพันบาทถ้วน-)				

หมายเหตุ งาน Factor.F ตามหนังสือ ด่วนที่สุด ที่ กค 0433.2/ว.1288 ลว.17 ตุลาคม 2565

(ลงชื่อ).....ประธานกรรมการ  
 (นายเดชศักดิ์ดา ทาท้าว)  
 ผู้อำนวยการกองช่าง

(ลงชื่อ).....กรรมการ  
 (นางสาวอณัฐพร เคนเหลี่ยม)  
 นักทรัพยากรบุคคลชำนาญการ

(ลงชื่อ).....กรรมการ  
 (นางสาวประมณีฯ กิจจัดภัย)  
 นักวิเคราะห์นโยบายและแผนปฏิบัติการ

ชื่อโครงการ/งานก่อสร้าง      ปรับปรุงถนนลูกรังเพื่อการเกษตร  
 ที่ตั้ง      สายบ้านบางขุนช่วย - บ้านนางคำแปลง หมู่ที่14 บ้านโนนเจริญ ต.นายางลักษ์ อ.เทพสถิต จ.ชัยภูมิ  
 ผู้ประมาณการ      นายเดชศักดิ์ดา ทาท่าหว่า      วันที่ประมาณการ      ๒๗ เม.ย. ๒๕๖๖  
 ราคามันเงินเชื้อเพลิงไฮโดร (ดีเซล ปี 7) 33.00 - 33.99 บาท/ลิตร

ลำดับ	รายการก่อสร้าง	จำนวน	หน่วย	ราคาต่อหน่วย	ราคาทุน	Fn	ราคาต่อหน่วยxFn	ราคากลาง
1	-งานขุดทางถางป่า ขนาดเบา	2,100.00	ตร.ม	1.77	3,717.00	1.3624	2.41	5,064.04
2	-งานขุดรื้อคันทางเดิมแล้วบดทับ หนา 10ซ.ม	2,100.00	ตร.ม	11.24	23,604.00	1.3624	15.31	32,158.09
3	-งานดินคันทางบดอัดแน่น	-	ลบ.ม	-	-	-	-	-
4	-งานวัสดุคัดเลือก	-	ลบ.ม	-	-	-	-	-
5	-งานเสริมผิวลูกรังใหม่บดอัดแน่น (ดินลูกรังท้องถิ่น) หนา 10 ซม	210.00	ลบ.ม	218.65	45,917.34	1.3624	297.89	62,557.78
6	-งานหินคลุกเกร็ดบดทับ	-	ลบ.ม	-	-	-	-	-
7	งานวางท่อระบายน้ำ							
	-ท่อขนาด Dia.0.30x1.00 ม.	-	ม.	-	-	-	-	-
	-ท่อขนาด Dia.0.40x1.00 ม.	-	ม.	-	-	-	-	-
	-ท่อขนาด Dia.0.60x1.00 ม.	-	ม.	-	-	-	-	-
	-ท่อขนาด Dia.0.80x1.00 ม.	-	ม.	-	-	-	-	-
	-ท่อขนาด Dia.1.00x1.00 ม.	-	ม.	-	-	-	-	-
					รวม	73,238.34		99,779.91
							ปรับยอด	99,779.91

(ลงชื่อ).....ประธานกรรมการ      (ลงชื่อ).....กรรมการ  
 (นายเดชศักดิ์ดา ทาท่าหว่า)      (นางสาวอ้นจันทร์ เคนเหลี่ยม)  
 ผู้อำนวยการกองช่าง      นักทรัพยากรบุคคลชำนาญการ  
 (นางสาวอ้นจันทร์ เคนเหลี่ยม)      (นางสาวประมณีฯ กำจัดภัย)  
 ผู้อำนวยการ      นักวิเคราะห์นโยบายและแผนปฏิบัติการ



องค์การวิศวกรรมศาสตราจารย์  
อ.เทพอดิธิ จ.ชัยภูมิ

เขียนแบบ.....  
นายทรงชัย กำปันทอง

ตรวจสอบ.....  
นายเดชศักดิ์ดา ทาทาหว่า  
ผู้อำนวยการกองช่าง อบต. นายขงลัก


เห็นชอบ.....  
นายอนันตเดช ใจดีนอก  
ปลัดองค์การบริหารส่วนตำบลนายขงลัก

อนุมัติแบบ.....  
นายวุฒิไกร ศิวขาว  
นายกองค์การบริหารส่วนตำบลนายขงลัก

No.Dwg: Rc.

Scale Dwg: Not to Scale


Date:

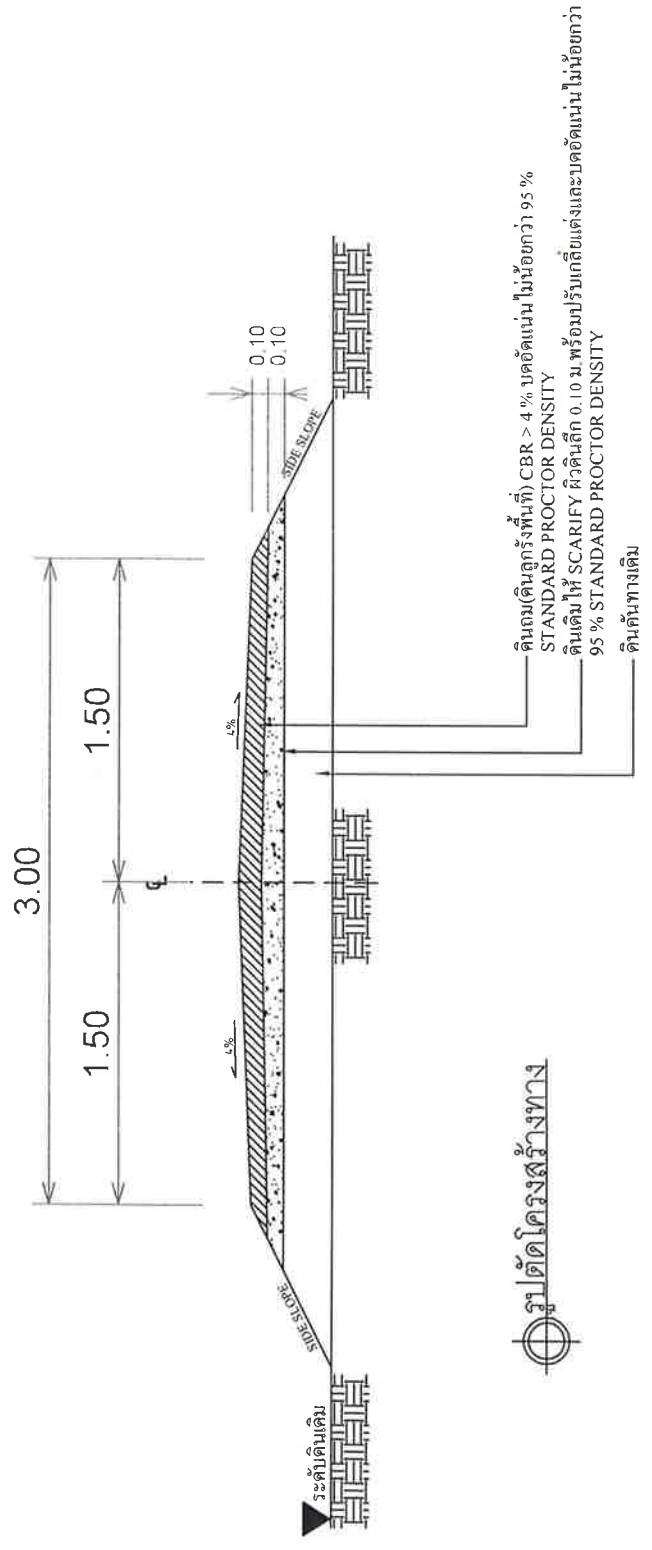

รายการประกอบแบบ

1. จะละเอียดตามรูปตัด โครงสร้างทางสามารถเขียนแปลงแก้ไขในด้านสภาพดินและระดับในวงกว้างได้ตามความเหมาะสมกับสภาพพื้นที่ค่านี้มีการพิมพ์อยู่ในคู่มือปฏิบัติงานของผู้ว่าจ้าง
2. ภายในช่วงหลักกิโลเมตรตามที่กำหนดไว้แบบจะออกจะกำหนดไว้ให้ทำการถมได้ก็ได้ตามความเหมาะสม และอาจใช้ทั้งทรายที่มีปริมาณสูงหรือดินลูกรังหรือทรายสะอาดหรือทรายละเอียด ในระยะไม่เกินเขตทางกลาง หรือทำการเพิ่มปริมาณของทรายละเอียด ที่มีให้อยู่ในลูกรังที่มีของเสียตามความ
3. ในกรณีที่ไม่สามารถดำเนินการตามช่วงหลักกิโลเมตรที่กำหนดไว้แบบ สามารถปรับตั้งแบบแปลงแก้ไขได้ โดยต้องขอความเห็นชอบในวงกว้างกิโลเมตรนั้นภายในสภาพงานตามความเหมาะสมรวมทั้งให้อยู่ในลูกรังที่มีของเสียของผู้ว่าจ้าง
4. ภายใต้อุปกรณ์แปลงแก้ไขตามข้อ 1, 2 และข้อ 3 จะต้องมีปริมาณงานตามที่แนบกำหนด

# หมู่ที่ 14 บ้านโนนเจริญ

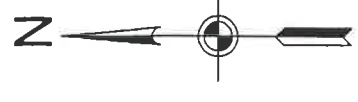

จุดสิ้นสุดโครงการ  
N=15.652093  
E=101.523070


รายการก่อสร้าง

ปรับปรุงถนนลูกรังเพื่อการเกษตร

ขนาดความกว้างเฉลี่ย 3.00 เมตร ขนาดความยาว 700 เมตร  
หนาเฉลี่ย 0.10 เมตร

พร้อมลงดินลูกรัง(ดินลูกรังพื้นที่) บดอัดแน่นหรือมีปริมาณดินลูกรังไม่น้อยกว่า 210 ลบ.ม.

จุดเริ่มต้นโครงการ  
N=15.649808  
E=101.520091

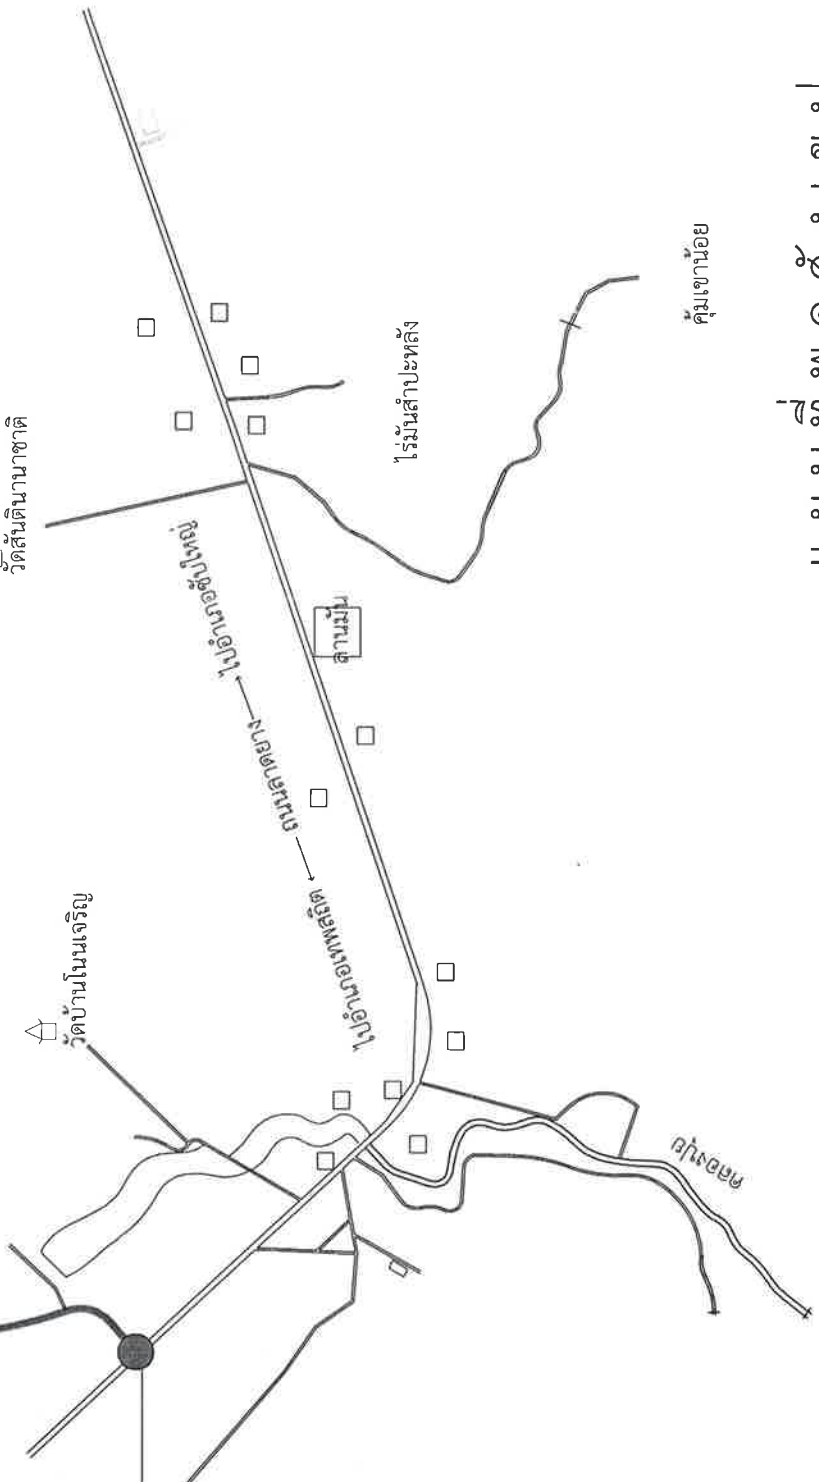

ค้ำงอ้อย

แผนที่ก่อสร้าง

องค์การบริหารส่วนตำบล  
นายางภักดี  
อ. เทพสถิต จ. ชัยภูมิ

โครงการปรับปรุงถนนลูกรังเพื่อการเกษตร  
สายบ้านนางอ้อย-บ้านนางคำแดง  
หมู่ที่ 14 บ้านโนนเจริญ

เขียนโดย.....  
นายธงชัย กำปันทอง

ตรวจแบบ.....  
นายเดชศักดิ์ ทาทำหัว  
ผู้อำนวยการกองช่าง อบต.นางยภักดี

เห็นชอบ.....  
นายอนันตเดช โชติเนอก  
ปลัดองค์การบริหารส่วนตำบลนางยภักดี

อนุมัติแบบ.....  
นายวุฒิ โคร สิวารว  
นายกองค์การบริหารส่วนตำบลนางยภักดี

No.Dwg: \_\_\_\_\_

Scale Dwg: Not to Scale.

Date: \_\_\_\_\_