



บันทึกข้อความ

กองคลัง
เลขที่รับที่ 2564/16
วันที่ 19 เม.ย. 2566
เวลา 10.40 น.

ส่วนราชการ องค์การบริหารส่วนตำบลนายางกลัก

กองช่าง โทร ๐-๔๔๐๕-๖๐๓๓

ที่ ขย ๗๒๗๐๓ /

วันที่ ๑๙ เม.ย. ๒๕๖๖

เรื่อง ขออนุมัติใช้ราคากลางโครงการปรับปรุงถนนลูกรังเพื่อการเกษตร

เรียน นายกองการบริหารส่วนตำบลนายางกลัก

เรื่องเดิม

ตามที่องค์การบริหารส่วนตำบลนายางกลัก ได้แต่งตั้งคณะกรรมการกำหนดราคากลางตามคำสั่งเลขที่ ๑๐๒/๒๕๖๖ สั่ง ณ วันที่ ๑๖ มีนาคม ๒๕๖๖ จำนวน ๓ โครงการ ดังนี้

๑.โครงการปรับปรุงถนนลูกรังเพื่อการเกษตรสายซับปลากั้ง หมู่ที่ ๑๓ บ้านโนนจำปา ตำบลนายางกลัก อำเภอเทพสถิต จังหวัดชัยภูมิ รายละเอียดดังนี้

- ขนาดความกว้างผิวทาง ๔.๐๐ เมตร ความยาว ๗๐๐.๐๐ เมตร ความหนาเฉลี่ย ๐.๑๐ เมตรพร้อมติดตั้งป้ายประชาสัมพันธ์โครงการจำนวน ๑ ป้าย งบประมาณ ๑๓๘,๐๐๐ บาท(หนึ่งแสนสามหมื่นแปดพันบาทถ้วน)

๒.โครงการปรับปรุงถนนลูกรังเพื่อการเกษตรสายบ้านโนนจำปา-บ้านโคกอนุ หมู่ที่ ๑๓ บ้านโนนจำปา ตำบลนายางกลัก อำเภอเทพสถิต จังหวัดชัยภูมิ รายละเอียดดังนี้

- ขนาดความกว้างผิวทาง ๕.๐๐ เมตร ความยาว ๑,๐๐๐.๐๐ เมตร ความหนาเฉลี่ย ๐.๑๐ เมตรพร้อมติดตั้งป้ายประชาสัมพันธ์โครงการจำนวน ๑ ป้าย งบประมาณ ๒๔๕,๐๐๐ บาท(สองแสนสี่หมื่นห้าพันบาทถ้วน)

๓.โครงการปรับปรุงถนนลูกรังเพื่อการเกษตรสายทางหลวง ๒๓๕๔-ทางเข้าไร่นายสมเกียรติ หมู่ที่ ๑๓ บ้านโนนจำปา ตำบลนายางกลัก อำเภอเทพสถิต จังหวัดชัยภูมิ รายละเอียดดังนี้

- ขนาดความกว้างผิวทาง ๔.๐๐ เมตร ความยาว ๓๐๐.๐๐ เมตร ความหนาเฉลี่ย ๐.๑๐ เมตร งบประมาณ ๖๑,๐๐๐ บาท(หกหมื่นหนึ่งพันบาทถ้วน)

ข้อเท็จจริง

คณะกรรมการกำหนดราคากลาง ได้ประชุมพิจารณากำหนดราคากลาง โครงการปรับปรุงถนนลูกรังเพื่อการเกษตร จำนวน ๓ โครงการ ดังนี้

๑.โครงการปรับปรุงถนนลูกรังเพื่อการเกษตรสายซับปลากั้ง หมู่ที่ ๑๓ บ้านโนนจำปา ตำบลนายางกลัก อำเภอเทพสถิต จังหวัดชัยภูมิ รายละเอียดดังนี้

- ขนาดความกว้างผิวทาง ๔.๐๐ เมตร ความยาว ๗๐๐.๐๐ เมตร ความหนาเฉลี่ย ๐.๑๐ เมตรพร้อมติดตั้งป้ายประชาสัมพันธ์โครงการจำนวน ๑ ป้าย ราคากลาง ๑๓๖,๐๐๐ บาท(หนึ่งแสนสามหมื่นหกพันบาทถ้วน)

๒.โครงการปรับปรุงถนนลูกรังเพื่อการเกษตรสายบ้านโนนจำปา-บ้านโคกอนุ หมู่ที่ ๑๓ บ้านโนนจำปา ตำบลนายางกลัก อำเภอเทพสถิต จังหวัดชัยภูมิ รายละเอียดดังนี้

- ขนาดความกว้างผิวทาง ๕.๐๐ เมตร ความยาว ๑,๐๐๐.๐๐ เมตร ความหนาเฉลี่ย ๐.๑๐ เมตรพร้อมติดตั้งป้ายประชาสัมพันธ์โครงการจำนวน ๑ ป้าย ราคากลาง ๒๔๑,๐๐๐ บาท(สองแสนสี่หมื่นหนึ่งพันบาทถ้วน)

๓.โครงการปรับปรุงถนนลูกรังเพื่อการเกษตรสายทางหลวง ๒๓๕๔-ทางเข้าไร่นายสมเกียรติ หมู่ที่ ๑๓ บ้านโนนจำปา ตำบลนายางกลัก อำเภอเทพสถิต จังหวัดชัยภูมิ รายละเอียดดังนี้

- ขนาดความกว้างผิวทาง ๔.๐๐ เมตร ความยาว ๓๐๐.๐๐ เมตร ความหนาเฉลี่ย ๐.๑๐ เมตร ราคากลาง ๕๗,๐๐๐ บาท(ห้าหมื่นเจ็ดพันบาทถ้วน)

ระยะเวลาดำเนินงาน ๖๐ วัน การเบิกจ่าย ๑ งวดงานแล้วเสร็จ

ข้อระเบียบ/กฎหมาย

ตามหนังสือกระทรวงมหาดไทย ที่ มท.๐๓๑๐.๔/ว.๖๕๓๗ ลงวันที่ ๑๒ พฤษภาคม พ.ศ. ๒๕๔๗ เรื่อง มาตรการป้องกันหรือลดโอกาสในการสมยอมกันเสนอราคาเฉพาะกรณี การกำหนดราคากลางงานก่อสร้างของทางราชการตามหนังสือกระทรวงมหาดไทย ส่วนที่ ๓๓๓/ว.๙๐ ลงวันที่ ๒๒ สิงหาคม ๒๕๕๕ เรื่อง แนวทางการเปิดเผยราคากลางงานก่อสร้างของทางราชการ สำหรับดำเนินการจัดจ้างครั้งนี้อาศัยอำนาจตามระเบียบกระทรวงการคลังว่าด้วยการจัดซื้อจัดจ้างและการบริหารพัสดุภาครัฐ พ.ศ. ๒๕๖๐ จึงแต่งตั้งคณะกรรมการกำหนดราคากลาง มีหน้าที่ ปฏิบัติงานตามประกาศคณะกรรมการราคากลางและขึ้นทะเบียนผู้ประกอบการ เรื่อง หลักเกณฑ์และวิธีการกำหนดราคากลางงานก่อสร้างทุกฉบับและตามหนังสือด่วน ที่ กค. ๐๔๓๓.๒/ว ๒๐๖ ลงวันที่ ๑ พฤษภาคม ๒๕๖๒ เรื่อง คู่มือแนวทางการประกาศรายละเอียดข้อมูลราคากลางและการคำนวณราคากลาง เกี่ยวกับการจัดซื้อจัดจ้างของหน่วยงานของรัฐ โดยมีหน้าที่กำหนดราคากลางและรายละเอียดคุณลักษณะราคากลางของงานที่ดำเนินการจ้างดังกล่าว

ข้อเสนอ/ข้อพิจารณา

คณะกรรมการได้กำหนดราคากลางโครงการดังกล่าว จำนวน ๓ โครงการ รายละเอียดตามเอกสารแนบท้าย

จึงเรียนมาเพื่อโปรดพิจารณา

คณะกรรมการกำหนดราคากลาง

(ลงชื่อ).....ประธานกรรมการ

(นายเดชศักดิ์ ตาท่าหว่า)

ผู้อำนวยการกองช่าง

(ลงชื่อ).....กรรมการ

(นางสาวอ่อนจันทร์ เคนเหลื่อม)

นักทรัพยากรบุคคลชำนาญการ

(ลงชื่อ).....กรรมการ

(นางสาวเปรมณัช กำจัดภัย)

นักวิเคราะห์นโยบายและแผนปฏิบัติการ

ความเห็นปลัดองค์การบริหารส่วนตำบลนายางลักษ์

(ลงชื่อ).....

(นายอนันต์เดช โชตินอก)

ปลัดองค์การบริหารส่วนตำบลนายางลักษ์

ความเห็นนายกองค์การบริหารส่วนตำบลนายางลักษ์

() อนุมัติ

() ไม่อนุมัติ เพราะ

(ลงชื่อ).....

(นายวุฒิไกร ผิวขาว)

นายกองค์การบริหารส่วนตำบลนายางลักษ์



องค์การบริหารส่วนตำบลบางกลาง
อ.พหลโยธิน จ.ชัยภูมิ

เขียนแบบ.....
นายธงชัย กำปันทอง

ตรวจสอบ.....
นายเดชศักดิ์ ตาหาว่า
ผู้อำนวยการกองช่าง อบต. บางยาง

เห็นชอบ.....
นายอนุเดช ใจดีนอก
ปลัดองค์การบริหารส่วนตำบลบางกลาง


อนุมัติแบบ.....
นายวุฒิกร ศิวาภา

นายกองค์การบริหารส่วนตำบลบางกลาง

No. Dwg: RC.

Scale: Dwg: Not to Scale

Date:

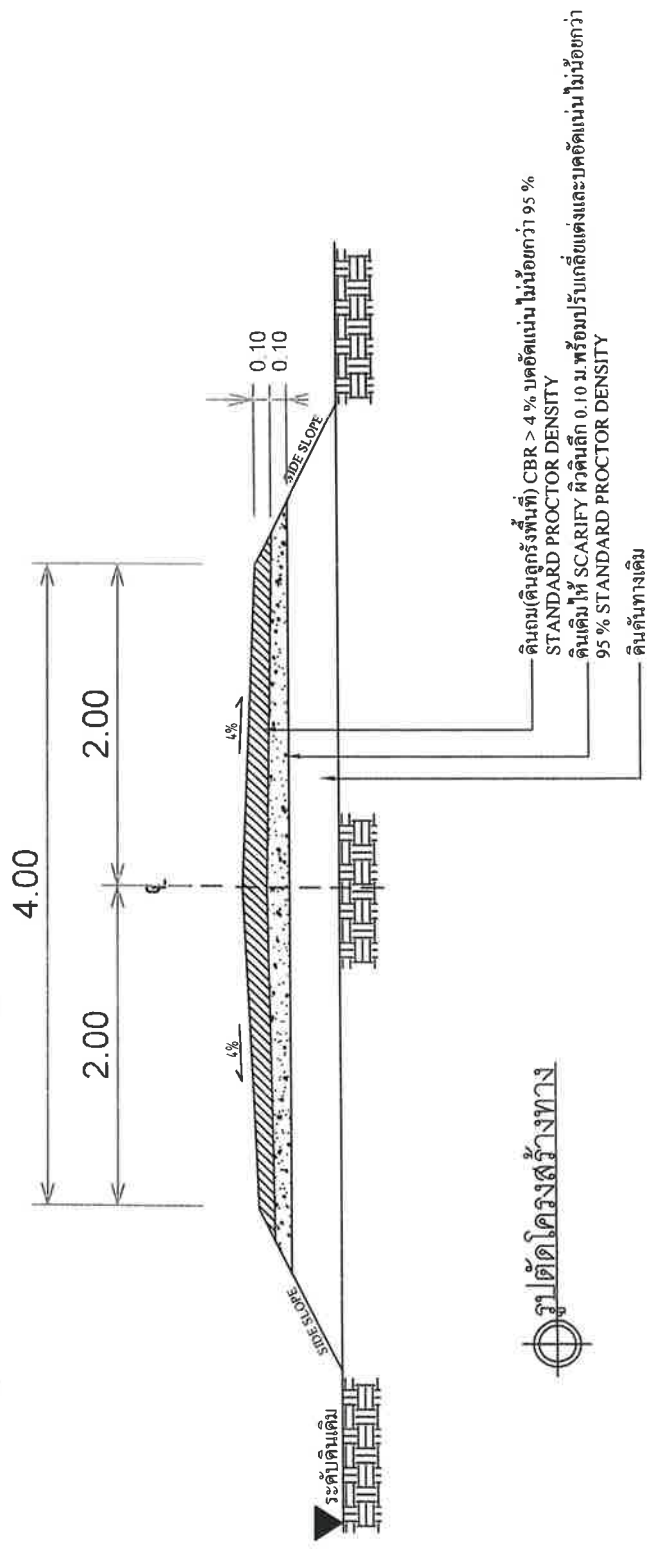

รูปตัดโค้งสร้างทาง

รายการประกอบแบบ

- 1.5 เมตรเอียงตามรูปตัดโค้งสร้างทางตามขอบที่เขียนแปลงเป็นในลักษณะตัดและระดับโครงสร้างได้ตามความเหมาะสม สกปรกผิวทางที่ต่ำกว่าบริเวณนี้อยู่ในจุดตัดนี้ของผู้ใช้ข้าง
2. ก่อขึ้นช่วงหลักกิโลเมตรตามที่กำหนดไว้ในแบบจะทำการก่อสร้างได้โดยตามความเหมาะสมและอาจให้รถยกขึ้นบริเวณทางขึ้นหรือขึ้นที่บริเวณที่รถหรือรถบรรทุกจะไม่สามารถขึ้นได้ หรือทำการขึ้นบริเวณทางลาดชันตามระยะ ที่มีให้อยู่ในจุดตัดนี้ของผู้ใช้ข้าง
3. ในกรณีที่ไม่สามารถดำเนินการตามช่วงหลักกิโลเมตรที่กำหนดไว้ในแบบ สามารถที่จะเปลี่ยนแปลงแก้ไขได้โดยที่ผู้รับจ้างต้องปรึกษาในเชิงหลักกิโลเมตรอีกในสภาพทาง ตามความเหมาะสมที่จะเป็นให้อยู่ในจุดตัดนี้ของผู้ใช้ข้าง
4. การเปลี่ยนแปลงแก้ไขตามข้อ 1, 2 และข้อ 3 จะคิดง่าได้รับเงินตามแบบที่แนบมา

หมู่ที่ 13 บ้านโนนจำปา

ทางเชื่อมบ้านโนนจำปาไปบ้านโคกอนุ

ไปบ้านวังดงท้าว




องค์การบริหารส่วนตำบล
น่ายางกุดก
อ.เทพสถิต จ.ชัยภูมิ

โครงการปรับปรุงถนนลูกรังเพื่อการเกษตร
สายชัยโคกกึ่ง
หมู่ที่ 13 บ้านโนนจำปา

จุดสิ้นสุดโครงการ
N=15.663098
E=101.557957

จุดเริ่มต้นโครงการ
N=15.663201
E=101.563139


โรมันสี่ปะหลั่ง

รายการก่อสร้าง

ปรับปรุงถนนลูกรังเพื่อการเกษตร

ขนาดความกว้างเฉลี่ย 4.00 เมตร ขนาดความยาว 700 เมตร
หนาเฉลี่ย 0.10 เมตร

พร้อมลงดินลูกรัง(ดินลูกรังพื้นที่) บดอัดแน่นหรือมีปริมาณดินลูกรังไม่น้อยกว่า 280 ลิบ.ม.

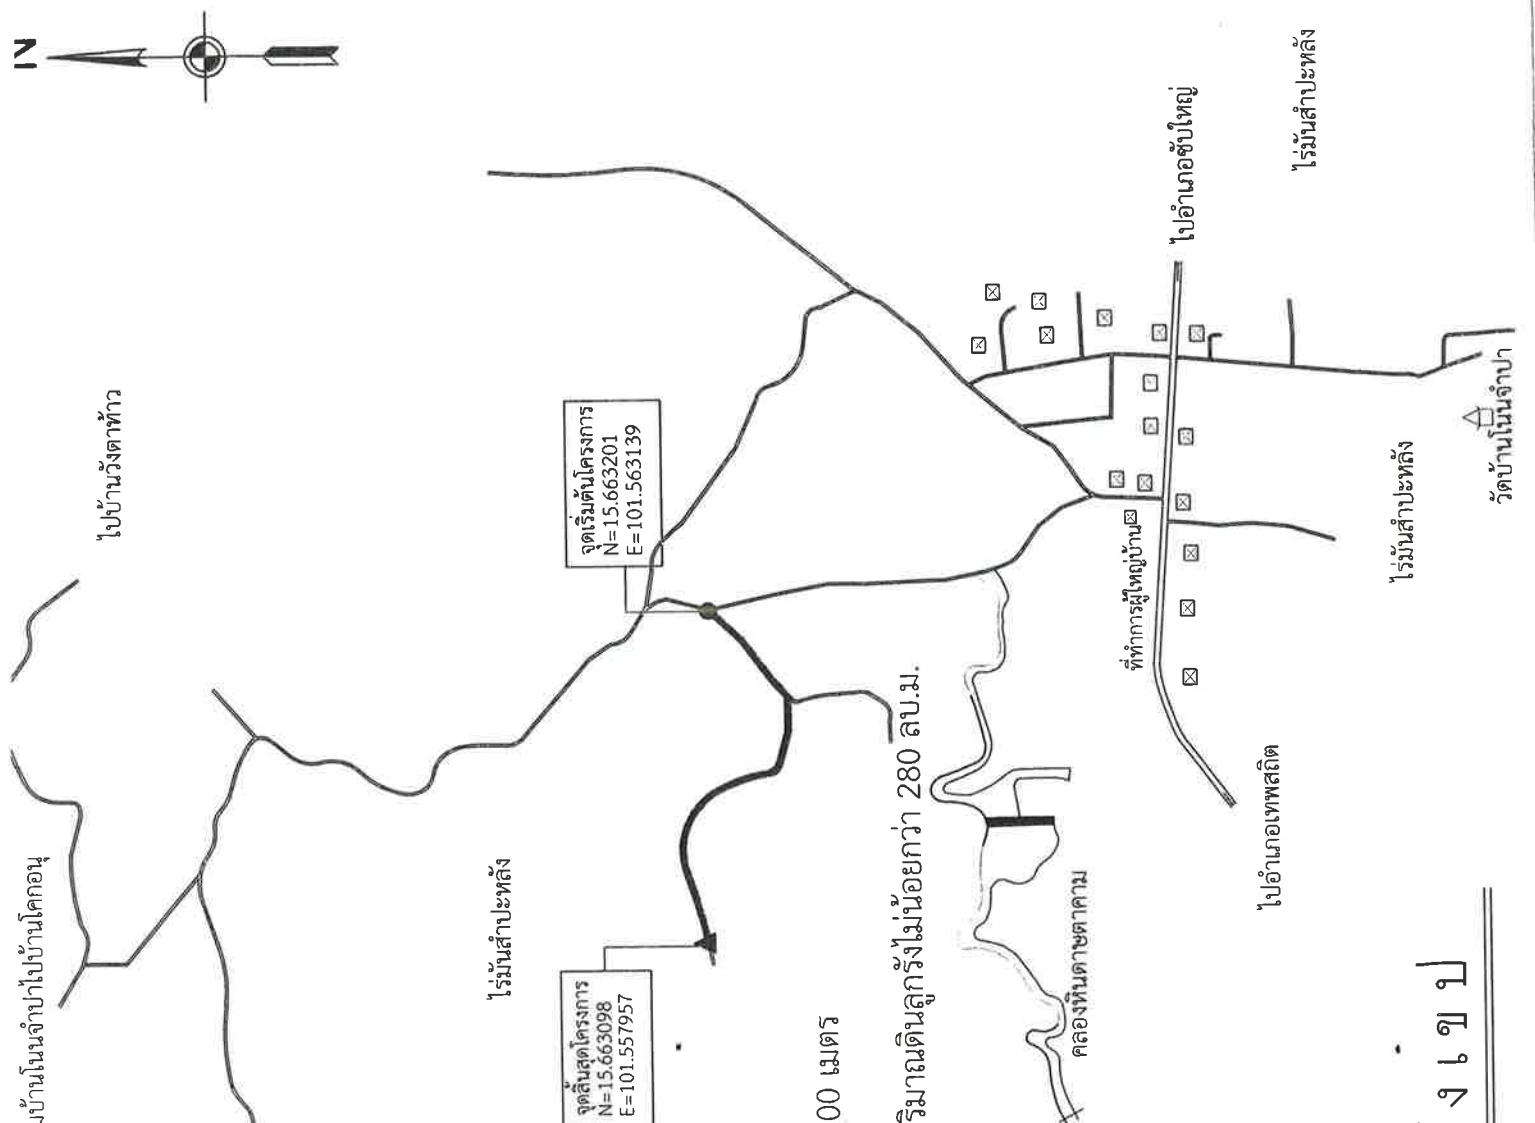

เขียนแบบ.....
นายธงชัย กำปันทอง

ตรวจแบบ.....
นายเดชศักดิ์ดา พาท้าหัว
ผู้อำนวยการกองช่าง อบต.น่ายางกุดก

เห็นชอบ.....
นายอนันต์เดช ใจดีนอก
ปลัดองค์การบริหารส่วนตำบลน่ายางกุดก

อนุมัติแบบ.....
นายสุวิทย์ วัฒนา
นายกองค์การบริหารส่วนตำบลน่ายางกุดก

No.Dwg: _____
Scale Dwg: Not to Scale
Date: _____

แผนที่พอสังเขป

แบบสรุปราคากลางงานก่อสร้างทาง สะพานและท่อเหลี่ยม

ชื่อโครงการ/งานก่อสร้าง ปรับปรุงถนนลูกรังเพื่อการเกษตร หน่วยงานเจ้าของโครงการ อบต.นาายางหลัก
 ที่ตั้ง สายชัยปลากั้ง หมู่ที่13 บ้านโนนจำป่า ต.นาายางหลัก อ.เทพสถิต จ.ชัยภูมิ งบประมาณ 700.00 ม.ทนาเฉลี่ย 0.10 ม.งานวางท่อระบายน้ำ - ม.
 ปริมาณงาน ขนาดความกว้างผิวทาง 4.00 ม.ยาว 20.00 ม.งานวางท่อระบายน้ำ

ลำดับ	รายการก่อสร้าง	ราคาต้นทุน	ค่าFactor .F	ค่าก่อสร้าง		หมายเหตุ
				(บาท)		
1	ประเภททางทาง					
	ค่างานต้นทุน	97,651.12	1.3624	133,039.89		เงินจ่ายล่วงหน้า 0%
2	ป้ายเหล็กโครงการ 1.20x2.40 ม.จำนวน	1ป้าย		3,500		เงินประกันผลงานหัก 0%
				รวมค่าก่อสร้าง		ดอกเบี้ยเงินกู้ 6%
				คิดเป็นเงินงบประมาณค่าก่อสร้าง	136,539.89	ค่าภาษีมูลค่าเพิ่ม 7%
สรุป				รวมค่าก่อสร้าง	136,000.00	
				คิดเป็นเงินงบประมาณค่าก่อสร้าง		
				รวมค่าก่อสร้าง	136,000.00	
				รวมค่าก่อสร้าง	136,000.00	

หมายเหตุ งาน Factor.F ตามหนังสือ ด่วนที่สุด ที่ กค 0433.2/ว.1288 ลว.17 ตุลาคม 2565

(ลงชื่อ).....ประธานกรรมการ (นางสาวอ้อจันทร์ เคนเหลี่ยม) (นางสาวเชรมณี กิจจัดภัย)
 (นางเดชต์ศักดิ์ดา ทาท้าวัว) (นางสาวเชรมณี กิจจัดภัย)
 ผู้อำนวยการกองช่าง นักวิทยาศาสตร์ชำนาญการ
 (ลงชื่อ).....กรรมการ (นางสาวเชรมณี กิจจัดภัย) (นางสาวเชรมณี กิจจัดภัย)
 (นางสาวอ้อจันทร์ เคนเหลี่ยม) (นางสาวเชรมณี กิจจัดภัย)
 นักวิทยาศาสตร์ชำนาญการ

ชื่อโครงการ/งานก่อสร้าง ปรับปรุงถนนลูกรังเพื่อการเกษตร
 ที่ตั้ง สายชัยเปลาทั้ง หมู่ที่13 บ้านโนนจำปา ต.นายางลักษ์ อ.เทพสถิต จ.ชัยภูมิ
 ผู้ประมาณการ นายเดชศักดิ์ดา ทาท้าว
 วันที่ประมาณการ
 ราคามัมน้ำขึ้นเชื้อเพลิงโซลา(ดีเซล ปี 7) 33.00 - 33.99 บาท/ลิตร

ลำดับ	รายการก่อสร้าง	จำนวน	หน่วย	ราคาต่อหน่วย	ราคาทุน	Fn	ราคาต่อหน่วยxFn	ราคากลาง
1	-งานกยทางยางป่า ขนาดเบา	2,800.00	ตร.ม	1.77	4,956.00	1.3624	2.41	6,752.05
2	-งานขุดหรือคันทางเดิมแล้วตบ หมา 10ซ.ม	2,800.00	ตร.ม	11.24	31,472.00	1.3624	15.31	42,877.45
3	-งานดินคันทางบดอัดแน่น	-	ลบ.ม	-	-	-	-	-
4	-งานวัสดุคัดเลือก	-	ลบ.ม	-	-	-	-	-
5	-งานเสริมผิวลูกรังใหม่บดอัดแน่น (ดินลูกรังท้องถิ่น)หนา 10 ซม.	280.00	ลบ.ม	218.65	61,223.12	1.3624	297.89	83,410.38
6	-งานหินคลุกกรวดบดทับ	-	ลบ.ม	-	-	-	-	-
7	งานวางท่อระบายน้ำ	-	-	-	-	-	-	-
	-ท่อขนาด Dia.0.30x1.00 ม.	-	ม.	-	-	-	-	-
	-ท่อขนาด Dia.0.40x1.00 ม.	-	ม.	-	-	-	-	-
	-ท่อขนาด Dia.0.60x1.00 ม.	-	ม.	-	-	-	-	-
	-ท่อขนาด Dia.0.80x1.00 ม.	-	ม.	-	-	-	-	-
	-ท่อขนาด Dia.1.00x1.00 ม.	-	ม.	-	-	-	-	-
					รวม		รวม	133,039.89
							ปรับยอด	133,039.89

(ลงชื่อ).....ประธานกรรมการ (ลงชื่อ).....กรรมการ (ลงชื่อ).....กรรมการ
 (นายเดชศักดิ์ดา ทาท้าว) (นางสาวอัญรินทร์ เคนเหลี่ยม) (นางสาวปรมณีย์ กัจจิตถ์)
 ผู้อำนวยการกองช่าง นักทรัพยากรบุคคลชำนาญการ นักวิเคราะห์นโยบายและแผนปฏิบัติการ