



บันทึกข้อความ

ส่วนราชการ กองช่าง องค์การบริหารส่วนตำบลนาयाงกลัก อำเภอสทิต จังหวัดชัยภูมิ

ที่ ชย 72703/

วันที่ 3 เม.ย. 2566

เรื่อง ขออนุมัติใช้ราคากลางโครงการปรับปรุงถนนถนนแอสฟัลต์ติก

เรียน นายกองคการบริหารส่วนตำบลนาयाงกลัก

เรื่องเดิม

ตามคำสั่งเลขที่ 85/2566 ลงวันที่ 23 กุมภาพันธ์ 2566 เรื่องแต่งตั้งคณะกรรมการกำหนดราคากลางโครงการปรับปรุงถนนถนนแอสฟัลต์ติก ตำบลนาयाงกลัก อำเภอสทิต จังหวัดชัยภูมิ มีรายละเอียดดังนี้

1.โครงการปรับปรุงถนนแอสฟัลต์ติก สายบ้านหนองรัง-วัดพุทธกิจจาราม หมู่ที่ 17 บ้านหนองรัง ตำบลนาयाงกลัก อำเภอสทิต จังหวัดชัยภูมิ รายละเอียดดังนี้

- ผิวจราจรแอสฟัลต์ติกคอนกรีต ขนาดกว้าง 4.00 เมตร ความยาว 123.00 เมตร หนา 0.05 เมตร หรือมีพื้นที่ผิวจราจรแอสฟัลต์ติกคอนกรีตไม่น้อยกว่า 492.00 ตารางเมตร

งบประมาณ 200,000 บาท (สองแสนบาทถ้วน)

ข้อเท็จจริง

คณะกรรมการกำหนดราคากลาง ได้ดำเนินการประมาณการราคากลาง ดังนี้

1.โครงการปรับปรุงถนนแอสฟัลต์ติก สายบ้านหนองรัง-วัดพุทธกิจจาราม หมู่ที่ 17 บ้านหนองรัง ตำบลนาयाงกลัก อำเภอสทิต จังหวัดชัยภูมิ รายละเอียดดังนี้

- ผิวจราจรแอสฟัลต์ติกคอนกรีต ขนาดกว้าง 4.00 เมตร ความยาว 123.00 เมตร หนา 0.05 เมตร หรือมีพื้นที่ผิวจราจรแอสฟัลต์ติกคอนกรีตไม่น้อยกว่า 492.00 ตารางเมตร

ราคากลาง 213,000 บาท ระยะเวลาดำเนินงาน 90 วัน

ข้อเสนอพิจารณา

เห็นควรอนุมัติราคากลาง โครงการดังกล่าวข้างต้น รวมจำนวน 1 โครงการ เรียบร้อยแล้ว รายละเอียดตามเอกสารแนบท้าย

จึงเรียนมาเพื่อโปรดทราบและพิจารณาอนุมัติ

(ลงชื่อ).....ประธานกรรมการ

(นายเดชศักดิ์ดา ทาท่าหว่า)

ตำแหน่ง ผู้อำนวยการกองช่าง

(ลงชื่อ).....กรรมการ

(นางสาวอ้อนจันทร์ เคนเหลื่อม)

ตำแหน่ง นักทรัพยากรบุคคลชำนาญการ

(ลงชื่อ).....กรรมการ

(นางสาวเปรมณัช กำจัดภัย)


ตำแหน่ง นักวิเคราะห์นโยบายและแผนปฏิบัติการ

ความเห็นของหัวหน้าเจ้าหน้าที่พัสดุ

.....

.....

(ลงชื่อ).....หัวหน้าเจ้าหน้าที่พัสดุ
(นายอนันตเดช โชตินอก)

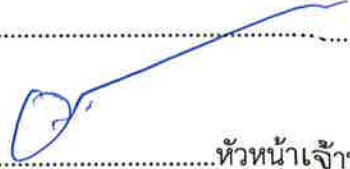

ความเห็นของปลัดองค์การบริหารส่วนตำบล

.....

.....

(นายอนันตเดช โชตินอก)
ปลัดองค์การบริหารส่วนตำบลนายกหลัก




ความเห็นของนายกองค์การบริหารส่วนตำบล

.....

.....

(นายวุฒิไกร ผิวขาว)
นายกองค์การบริหารส่วนตำบลนายกหลัก

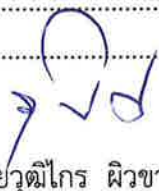

สรุปผลการประมาณราคาโครงการซ่อมแซมถนนแอสฟัลติก โดยปูผิวแอสฟัลติกคอนกรีต
 กองช่าง องค์การบริหารส่วนตำบลนาयाงกลัก องค์การบริหารส่วนตำบลนาयाงกลัก

โครงการซ่อมแซมถนนแอสฟัลติก ม.17 บ้านหนองรัง

ปริมาณงาน ขนาดกว้าง 4.00 เมตร ความยาว 123 เมตร หนาเฉลี่ย 0.05 เมตร หรือมีพื้นที่ผิวจราจรแอสฟัลติกคอนกรีตไม่น้อยกว่า 492 ตารางเมตร
 (ตามแบบ อบต.นาयाงกลัก กำหนด)

รหัส - ชื่อสายทาง สายบ้านหนองรัง - วัดพุทธภิเษการาม
 อำเภอ เทพสถิต จังหวัดชัยภูมิ ระยะทางตลอดสาย 0.123 กม.
 ลักษณะสายทางเดิม ชนิดผิวทาง ลาดยาง กว้าง 4.00 เมตร
 ชนิดไหล่ทาง ไหล่ทาง กว้าง เมตร

ระยะทางเสริมผิวแอสฟัลติกคอนกรีต 0.123 กม.
 ผิวทางกว้าง 4.00 เมตร ไหล่ทางกว้าง 0.00 เมตร

จาก กม. ที่ 0+000 ถึง กม. ที่ 0+123

วันที่ 3 เม.ย. 2566

ที่	รายการ	รวมค่างานต้นทุน	Factor F	รวมค่างานก่อสร้าง	หมายเหตุ
1	ค่างานต้นทุนงานทาง	156,744.73	1.3624	213,549.02	Factor F - เงินล่วงหน้าจ่าย - ดอกเบี้ยเงินกู้ 6.0% - เงินประกันผลงานหัก - ค่าภาษีมูลค่าเพิ่ม 7.0%
	รวมเป็นค่าก่อสร้าง			213,549.02	
สรุป	คิดเป็นเงินค่าก่อสร้างประมาณ			213,000.00	
(สองแสนหนึ่งหมื่นสามพันบาทถ้วน)					

ความยาวถนน 0.123 กม.

เฉลี่ยราคา กม. ละ 1,731,707.32 บาท

ประธานกรรมการผู้อำนวยการกองช่าง

(นายเดชศักดิ์ดา ทาทานหัว)


กรรมการนักทรัพยากรบุคคลชำนาญการ

(นางสาวอ้อนจันทร์ เคนเหลื่อม)

กรรมการนักวิเคราะห์นโยบายและแผนปฏิบัติการ

(นางสาวเปรมณัช กำจัดภัย)

แผนที่พอสั่งแปล

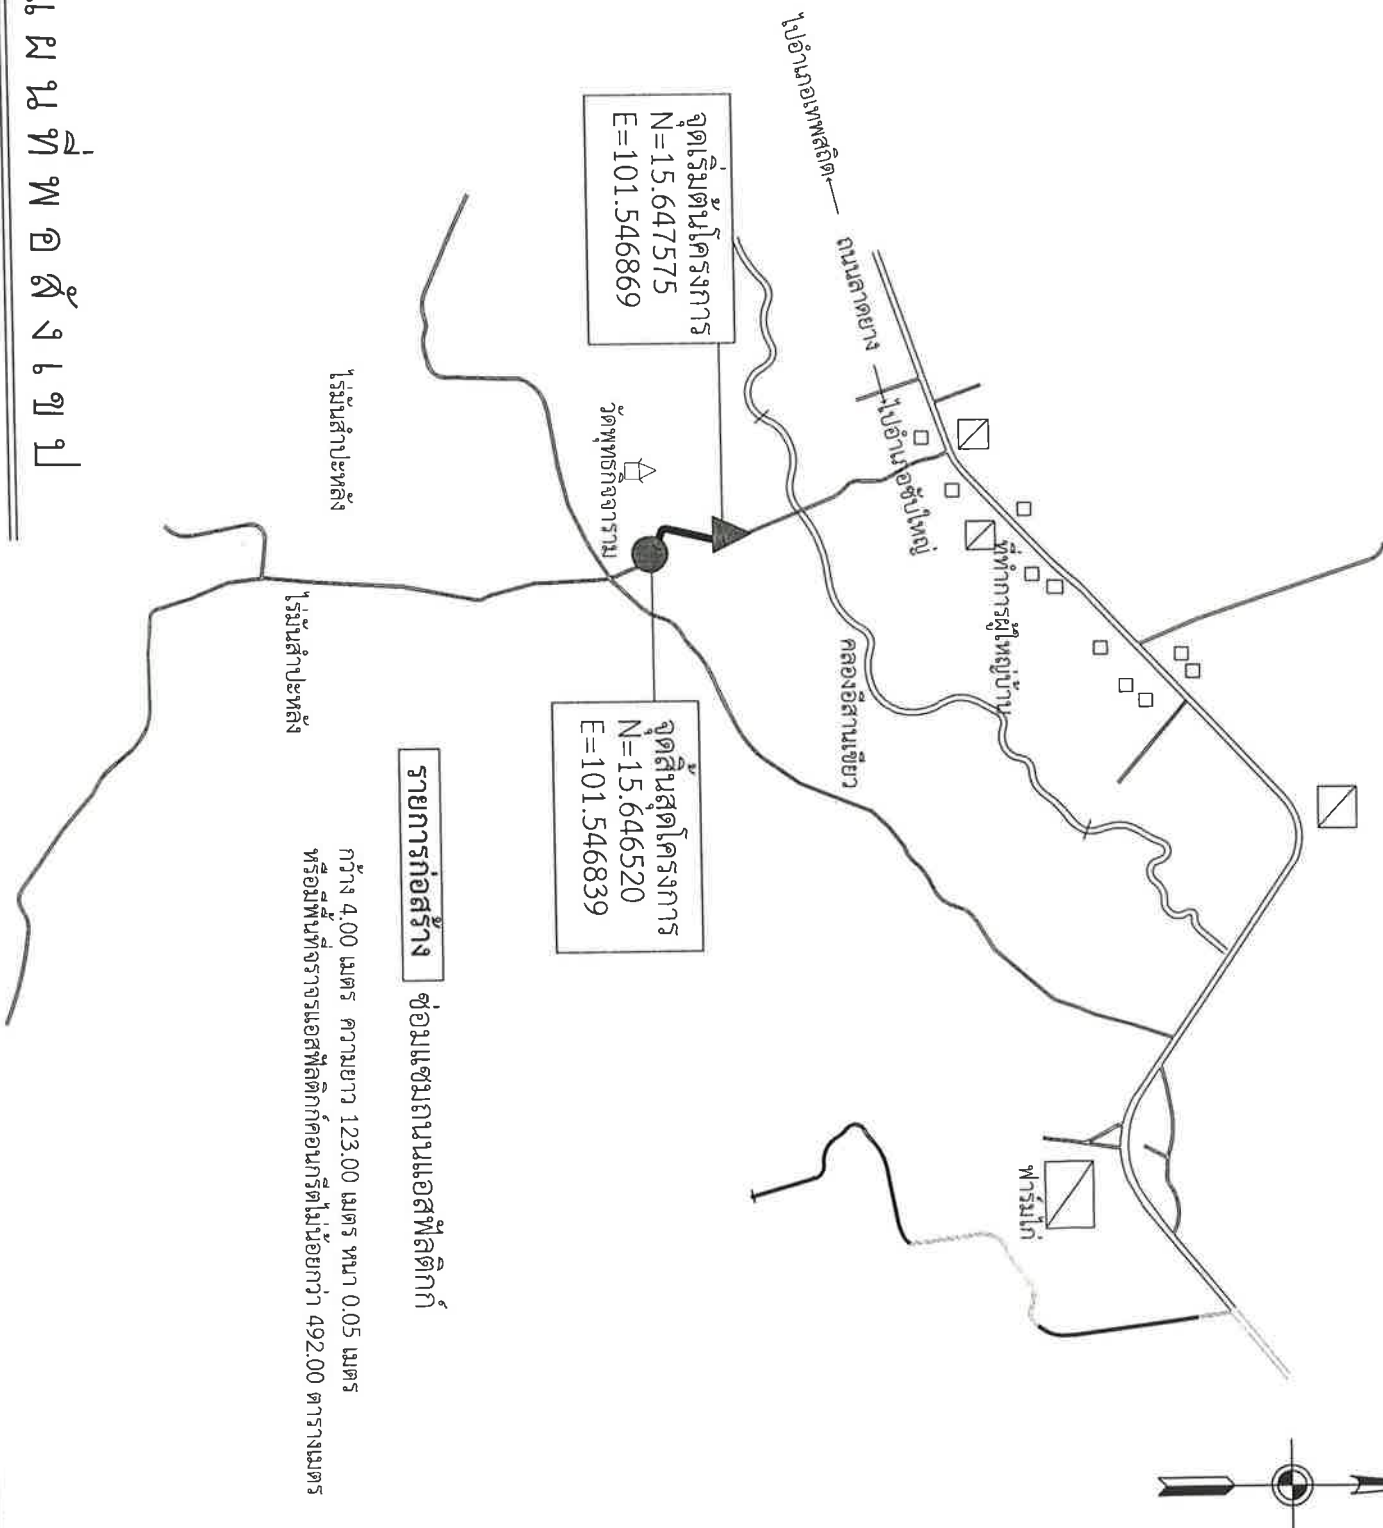

รายการก่อสร้าง ซ่อมแซมถนนแอสฟัลติก

กว้าง 4.00 เมตร ความยาว 123.00 เมตร ทน 0.05 เมตร
หรือมีพื้นที่จราจรแอสฟัลติกคอนกรีตไม่น้อยกว่า 492.00 ตารางเมตร



องค์การบริหารส่วนตำบล
นายวงกลัก
อ. เทสสิต จ.ชัยภูมิ

โครงการซ่อมแซมถนนแอสฟัลติก
หมู่ที่ 17 บ้านหนองรัง
ต. นายวงกลัก อ.พิบูลย์รักษ์ จ.ชัยภูมิ

เขียนแบบ.....
นายธงชัย กำปั่นทอง

ตรวจสอบ.....
นายเดชศักดิ์ ตา ทาทาหัว
ผู้อำนวยการกองช่าง อบต. นายวงกลัก

เห็นชอบ.....
นายอนันต์เดช โชติเมธ
ปลัดองค์การบริหารส่วนตำบลนายวงกลัก

อนุมัติแบบ.....
นายสุวิไลกร ศิวขาว
นายกองค์การบริหารส่วนตำบลนายวงกลัก

No. Dwg:

Scale Dwg: Not to Scale.
Date: