



บันทึกข้อความ

ส่วนราชการ กองช่าง องค์การบริหารส่วนตำบลนาयाงกลัก อำเภอสทิต จังหวัดชัยภูมิ
ที่ ขย 72703/ วันที่ 31 มี.ค. 2566

เรื่อง ขออนุมัติใช้ราคากลางโครงการปรับปรุงถนนถนนแอสฟัลต์ติก

เรียน นายกองคการบริหารส่วนตำบลนาयाงกลัก

เรื่องเดิม

ตามคำสั่งเลขที่ 86/2566 ลงวันที่ 23 กุมภาพันธ์ 2566 เรื่องแต่งตั้งคณะกรรมการกำหนดราคากลางโครงการปรับปรุงถนนถนนแอสฟัลต์ติก ตำบลนาयाงกลัก อำเภอสทิต จังหวัดชัยภูมิ มีรายละเอียดดังนี้

1.โครงการปรับปรุงถนนแอสฟัลต์ติก หมู่ที่ 7 บ้านคลองไทร สายทางเข้าอ่างเก็บน้ำบ้านคลองไทร ตำบลนาयाงกลัก อำเภอสทิต จังหวัดชัยภูมิ รายละเอียดดังนี้

- ผิวจราจรแอสฟัลต์ติกคอนกรีต ขนาดกว้าง 4.00 เมตร ความยาว 115.00 เมตร หน้า 0.05 เมตร หรือมีพื้นที่ผิวจราจรแอสฟัลต์ติกคอนกรีตไม่น้อยกว่า 460.00 ตารางเมตร

งบประมาณ 248,600 บาท (สองแสนสี่หมื่นแปดพันหกร้อยบาทถ้วน)

ข้อเท็จจริง

คณะกรรมการกำหนดราคากลาง ได้ดำเนินการประมาณการราคากลาง ดังนี้

1.โครงการปรับปรุงถนนแอสฟัลต์ติก หมู่ที่ 7 บ้านคลองไทร สายทางเข้าอ่างเก็บน้ำบ้านคลองไทร ตำบลนาयाงกลัก อำเภอสทิต จังหวัดชัยภูมิ รายละเอียดดังนี้

- ผิวจราจรแอสฟัลต์ติกคอนกรีต ขนาดกว้าง 4.00 เมตร ความยาว 115.00 เมตร หน้า 0.05 เมตร หรือมีพื้นที่ผิวจราจรแอสฟัลต์ติกคอนกรีตไม่น้อยกว่า 460.00 ตารางเมตร

ราคากลาง 199,000 บาท ระยะเวลาดำเนินงาน 90 วัน

ข้อเสนอพิจารณา

เห็นควรอนุมัติราคากลาง โครงการดังกล่าวข้างต้น รวมจำนวน 1 โครงการ เรียบร้อยแล้ว รายละเอียดตามเอกสารแนบท้าย

จึงเรียนมาเพื่อโปรดทราบและพิจารณาอนุมัติ

(ลงชื่อ).....ประธานกรรมการ

(นายเดชศักดิ์ดา ทาท้าว)

ตำแหน่ง ผู้อำนวยการกองช่าง

(ลงชื่อ).....กรรมการ

(นางสาวอ้อนจันทร์ เคนเหลี่ยม)

ตำแหน่ง นักทรัพยากรบุคคลชำนาญการ

(ลงชื่อ).....กรรมการ


(นางสาวเปรมฉวี กำจัดภัย)

ตำแหน่ง นักวิเคราะห์นโยบายและแผนปฏิบัติการ

ความเห็นของหัวหน้าเจ้าหน้าที่พัสดุ

.....
.....

(ลงชื่อ).....หัวหน้าเจ้าหน้าที่พัสดุ
(นายอนันตเดช โชตินอก)

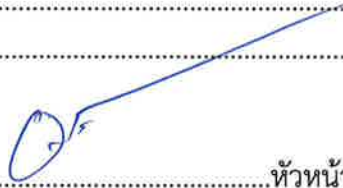

ความเห็นของปลัดองค์การบริหารส่วนตำบล

.....
.....


(นายอนันตเดช โชตินอก)
ปลัดองค์การบริหารส่วนตำบลนายกหลัก



ความเห็นของนายกองค์การบริหารส่วนตำบล

.....
.....

(นายวุฒิไกร ผิวขาว)
นายกองค์การบริหารส่วนตำบลนายกหลัก

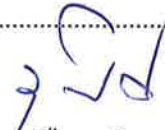

สรุปผลการประมาณราคาโครงการซ่อมแซมถนนแอสฟัลติกค์ โดยปูผิวแอสฟัลติกค์คอนกรีต
กองช่าง องค์การบริหารส่วนตำบลนาายางหลัก องค์การบริหารส่วนตำบลนาายางหลัก

โครงการซ่อมแซมถนนแอสฟัลติกค์ ม.7 บ้านคลองไทร

ปริมาณงาน ขนาดกว้าง 4.00 เมตร ความยาว 115 เมตร หนาเฉลี่ย 0.05 เมตร หรือมีพื้นที่ผิวจราจรแอสฟัลติกค์คอนกรีตไม่น้อยกว่า 460 ตารางเมตร
(ตามแบบ อบต.นาายางหลัก กำหนด)

รหัส	-	ชื่อสายทาง	สายทางเข้าอ่างเก็บน้ำบ้านคลองไทร		
อำเภอ เทศบาล		จังหวัดชัยภูมิ	ระยะทางตลอดสาย		
ลักษณะสายทางเดิม		ชนิดผิวทาง	ลาดยาง	กว้าง	4.00 เมตร
		ชนิดไหล่ทาง		กว้าง	เมตร

ระยะทางเสริมผิวแอสฟัลติกค์คอนกรีต 0.115 กม.
ผิวทางกว้าง 4.00 เมตร ไหล่ทางกว้าง 0.00 เมตร

จาก กม. ที่ 0+000 ถึง กม. ที่ 0+115
วันที่ 31 มี.ค. 2566

ที่	รายการ	รวมค่างานต้นทุน	Factor F	รวมค่างานก่อสร้าง	หมายเหตุ
1	ค่างานต้นทุนงานทาง	146,549.95	1.3624	199,659.65	Factor F - เงินล่วงหน้าจ่าย - ดอกเบี้ยเงินกู้ 6.0% - เงินประกันผลงานหัก - ค่าภาษีมูลค่าเพิ่ม 7.0%
	รวมเป็นค่าก่อสร้าง			199,659.65	
สรุป	คิดเป็นเงินค่าก่อสร้างประมาณ			199,000.00	
(หนึ่งแสนเก้าหมื่นเก้าพันบาทถ้วน)					

ความยาวถนน 0.115 กม.

เฉลี่ยราคา กม. ละ 1,730,434.78 บาท

ประธานกรรมการ ผู้อำนวยการกองช่าง

(นายเดชศักดิ์ดา ทาท้าวว่า)



กรรมการ นักทรัพยากรบุคคลชำนาญการ

(นางสาวอ้อนจันทร์ เคนเหลื่อม)

กรรมการ นักวิเคราะห์นโยบายและแผนปฏิบัติการ

(นางสาวเปรมณัช กำจัดภัย)

หมู่ที่ 7 บ้านคลองไทร

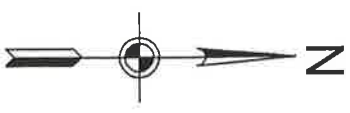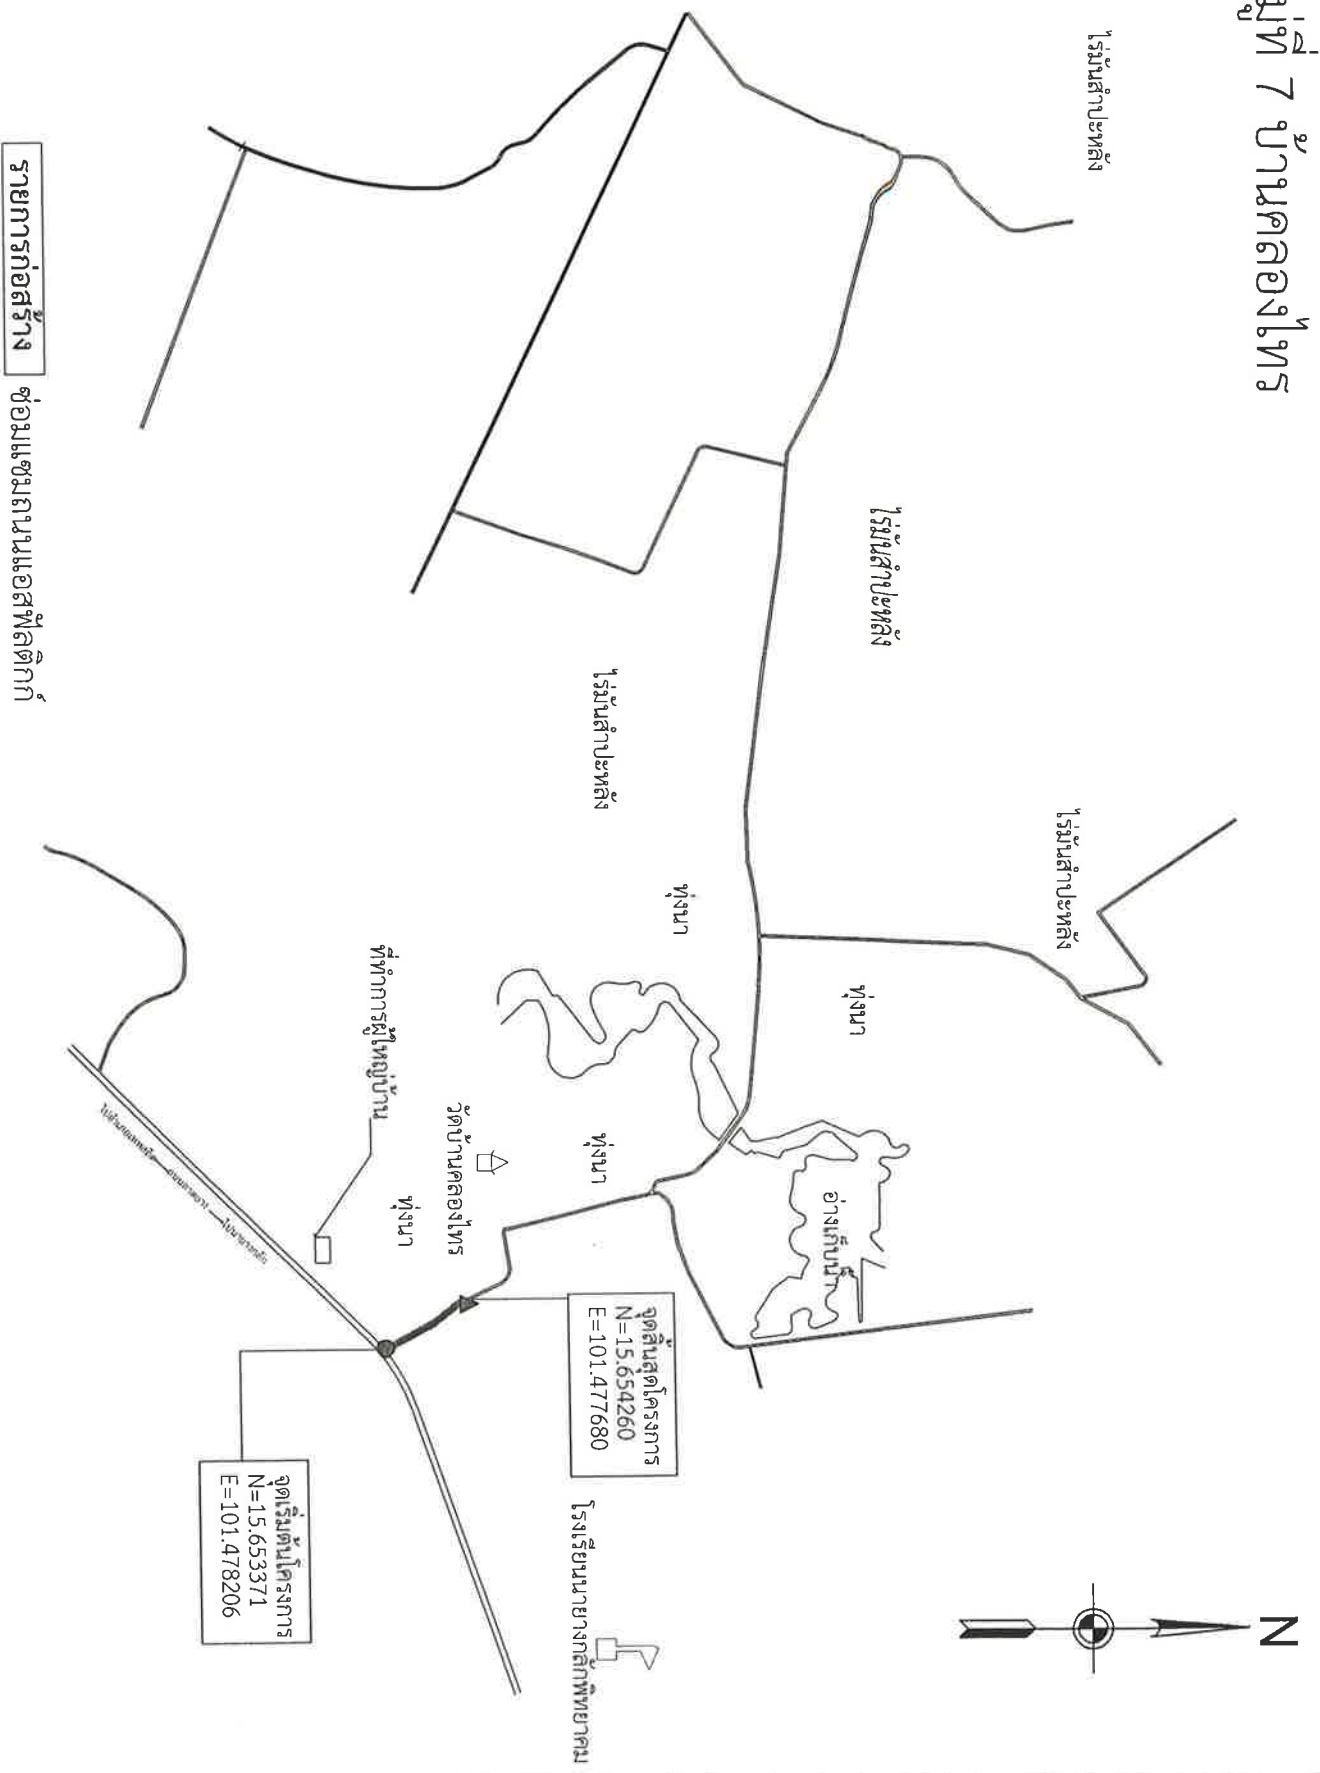

รายการก่อสร้าง ซ่อมแซมถนนแอสฟัลติก

กว้าง 4.00 เมตร ความยาว 115.00 เมตร หน้า 0.05 เมตร
 รวมพื้นที่ 460.00 ตารางเมตร

แผนที่พอสังเขป



องค์การบริหารส่วนตำบล
 นายงกลัก
 อ.เทพสถิต จ.ชัยภูมิ

โครงการซ่อมแซมถนนแอสฟัลติก
 หมู่ที่ 7 บ้านคลองไทร
 ต.นายงกลัก อ.เทพสถิต จ.ชัยภูมิ

เขียนแบบ.....
 นายรัชช กิ่งน้อย

ตรวจสอบ.....
 นายเดชศักดิ์ลา ทาหัว
 ผู้อำนวยการกองช่าง อบต.นายงกลัก

เห็นชอบ.....
 นายอนันต์เดช ไซดีนอก
 ปลัดกองการบริหารส่วนตำบลนายงกลัก

อนุมัติแบบ.....
 นายสุภัทร สีขาว
 นายช่างการบริหารส่วนตำบลนายงกลัก

No.Dwg:

Scale Dwg: Not to Scale.
 Date: