



บันทึกข้อความ

ส่วนราชการ กองช่าง องค์การบริหารส่วนตำบลนาयाงกลัก อำเภอสทิต จังหวัดชัยภูมิ

ที่ ขย 72703/

วันที่ 31 มี.ค. 2566

เรื่อง ขออนุมัติใช้ราคากลางโครงการปรับปรุงถนนถนนแอสฟัลต์ติก

เรียน นายองค์การบริหารส่วนตำบลนาयाงกลัก

เรื่องเดิม

ตามคำสั่งเลขที่ 86/2566 ลงวันที่ 23 กุมภาพันธ์ 2566 เรื่องแต่งตั้งคณะกรรมการกำหนดราคากลางโครงการปรับปรุงถนนถนนแอสฟัลต์ติก ตำบลนาयाงกลัก อำเภอสทิต จังหวัดชัยภูมิ มีรายละเอียดดังนี้

1.โครงการปรับปรุงถนนแอสฟัลต์ติก หมู่ 2 บ้านหัวสะพาน ซอยมณีธรรม ตำบลนาयाงกลัก อำเภอสทิต จังหวัดชัยภูมิ รายละเอียดดังนี้

- ผิวจราจรแอสฟัลต์ติกคอนกรีต ขนาดกว้าง 4.00 เมตร ความยาว 65.00 เมตร หนา 0.05 เมตร หรือมีพื้นที่ผิวจราจรแอสฟัลต์ติกคอนกรีตไม่น้อยกว่า 260.00 ตารางเมตร

งบประมาณ 152,300 บาท (หนึ่งแสนห้าหมื่นสามร้อยบาทถ้วน)

ข้อเท็จจริง

คณะกรรมการกำหนดราคากลาง ได้ดำเนินการประมาณการราคากลาง ดังนี้

1.โครงการปรับปรุงถนนแอสฟัลต์ติก หมู่ 2 บ้านหัวสะพาน ซอยมณีธรรม ตำบลนาयाงกลัก อำเภอสทิต จังหวัดชัยภูมิ รายละเอียดดังนี้

- ผิวจราจรแอสฟัลต์ติกคอนกรีต ขนาดกว้าง 4.00 เมตร ความยาว 65.00 เมตร หนา 0.05 เมตร หรือมีพื้นที่ผิวจราจรแอสฟัลต์ติกคอนกรีตไม่น้อยกว่า 260.00 ตารางเมตร

ราคากลาง 112,000 บาท ระยะเวลาดำเนินงาน 90 วัน

ข้อเสนอพิจารณา

เห็นควรอนุมัติราคากลาง โครงการดังกล่าวข้างต้น รวมจำนวน 1 โครงการ เรียบร้อยแล้ว รายละเอียดตามเอกสารแนบท้าย

จึงเรียนมาเพื่อโปรดทราบและพิจารณาอนุมัติ

(ลงชื่อ).....ประธานกรรมการ

(นายเดชศักดิ์ดา ทาท่าหว่า)

ตำแหน่ง ผู้อำนวยการกองช่าง

(ลงชื่อ).....กรรมการ

(นางสาวอ้อนจันทร์ เคนเหลื่อม)

ตำแหน่ง นักทรัพยากรบุคคลชำนาญการ

(ลงชื่อ).....กรรมการ

(นางสาวเปรมณัช กำจัดภัย)

ตำแหน่ง นักวิเคราะห์นโยบายและแผนปฏิบัติการ

ความเห็นของหัวหน้าเจ้าหน้าที่พัสดุ

.....

.....

(ลงชื่อ).....หัวหน้าเจ้าหน้าที่พัสดุ
(นายอนันตเดช โชตินอก)

ความเห็นของปลัดองค์การบริหารส่วนตำบล

.....

.....

(นายอนันตเดช โชตินอก)
ปลัดองค์การบริหารส่วนตำบลนายกหลัก

ความเห็นของนายกองค์การบริหารส่วนตำบล

.....

.....

(นายวุฒิไกร ผิวขาว)
นายกองค์การบริหารส่วนตำบลนายกหลัก

สรุปผลการประมาณราคาโครงการซ่อมแซมถนนแอสฟัลติกค์ โดยปูผิวแอสฟัลติกค์คอนกรีต
กองช่าง องค์การบริหารส่วนตำบลนาายางหลัก องค์การบริหารส่วนตำบลนาายางหลัก

โครงการซ่อมแซมถนนแอสฟัลติกค์ ม.2 บ้านหัวสะพาน

ปริมาณงาน ขนาดกว้าง 4.00 เมตร ความยาว 65 เมตร หนาเฉลี่ย 0.05 เมตร หรือมีพื้นที่ผิวจราจรแอสฟัลติกค์คอนกรีตไม่น้อยกว่า 260 ตารางเมตร
(ตามแบบ อบต.นาายางหลัก กำหนด)

รหัส	-	ชื่อสายทาง	ชอยมณิธรรม		
อำเภอ เทศบาล		จังหวัดชัยภูมิ		ระยะทางตลอดสาย	0.065 กม.
ลักษณะสายทางเดิม		ชนิดผิวทาง	ลาดยาง	กว้าง	4.00 เมตร
		ชนิดไหล่ทาง		กว้าง	เมตร

ระยะทางเสริมผิวแอสฟัลติกค์คอนกรีต					0.065 กม.
ผิวทางกว้าง	4.00	เมตร	ไหล่ทางกว้าง		0.00 เมตร

จาก กม. ที่ 0+000 ถึง กม. ที่ 0+065
วันที่ 31 มี.ค. 2566

ที่	รายการ	รวมค่างานต้นทุน	Factor F	รวมค่างานก่อสร้าง	หมายเหตุ
1	ค่างานต้นทุนงานทาง	82,832.58	1.3624	112,851.11	Factor F - เงินล่วงหน้าจ่าย - ดอกเบี้ยเงินกู้ 6.0% - เงินประกันผลงานหัก - ค่าภาษีมูลค่าเพิ่ม 7.0%
	รวมเป็นค่าก่อสร้าง			112,851.11	
สรุป	คิดเป็นเงินค่าก่อสร้างประมาณ			112,000.00	
(หนึ่งแสนหนึ่งหมื่นสองพันบาทถ้วน)					

ความยาวถนน 0.065 กม.
เฉลี่ยราคา กม. ละ 1,723,076.92 บาท

ประธานกรรมการผู้อำนวยการกองช่าง

(นายเดชศักดิ์ ทาท้าว)

กรรมการนักทรัพยากรบุคคลชำนาญการ

(นางสาวอ่อนจันทร์ เคนเหลื่อม)


กรรมการนักวิเคราะห์นโยบายและแผนปฏิบัติการ

(นางสาวเปรมณัช กำจัดภัย)

หมู่ที่ 2 บ้านหัวสะพาน

รายการก่อสร้าง ช่อมแซมถนนแอสฟัลติก


กว้าง 4.00 เมตร ความยาว 65.00 เมตร หนา 0.05 เมตร
หรือมีพื้นที่จราจรแอสฟัลติกคอนกรีตไม่น้อยกว่า 260.00 ตารางเมตร

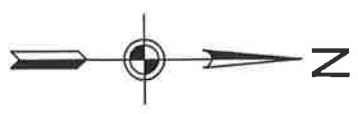

องค์การบริหารส่วนตำบล
นายางลัด
อ.เทพสถิต จ.ชัยภูมิ

จุดเริ่มต้นโครงการ
N=15.680902
E=101.483870

จุดสิ้นสุดโครงการ
N=15.680860
E=101.483269

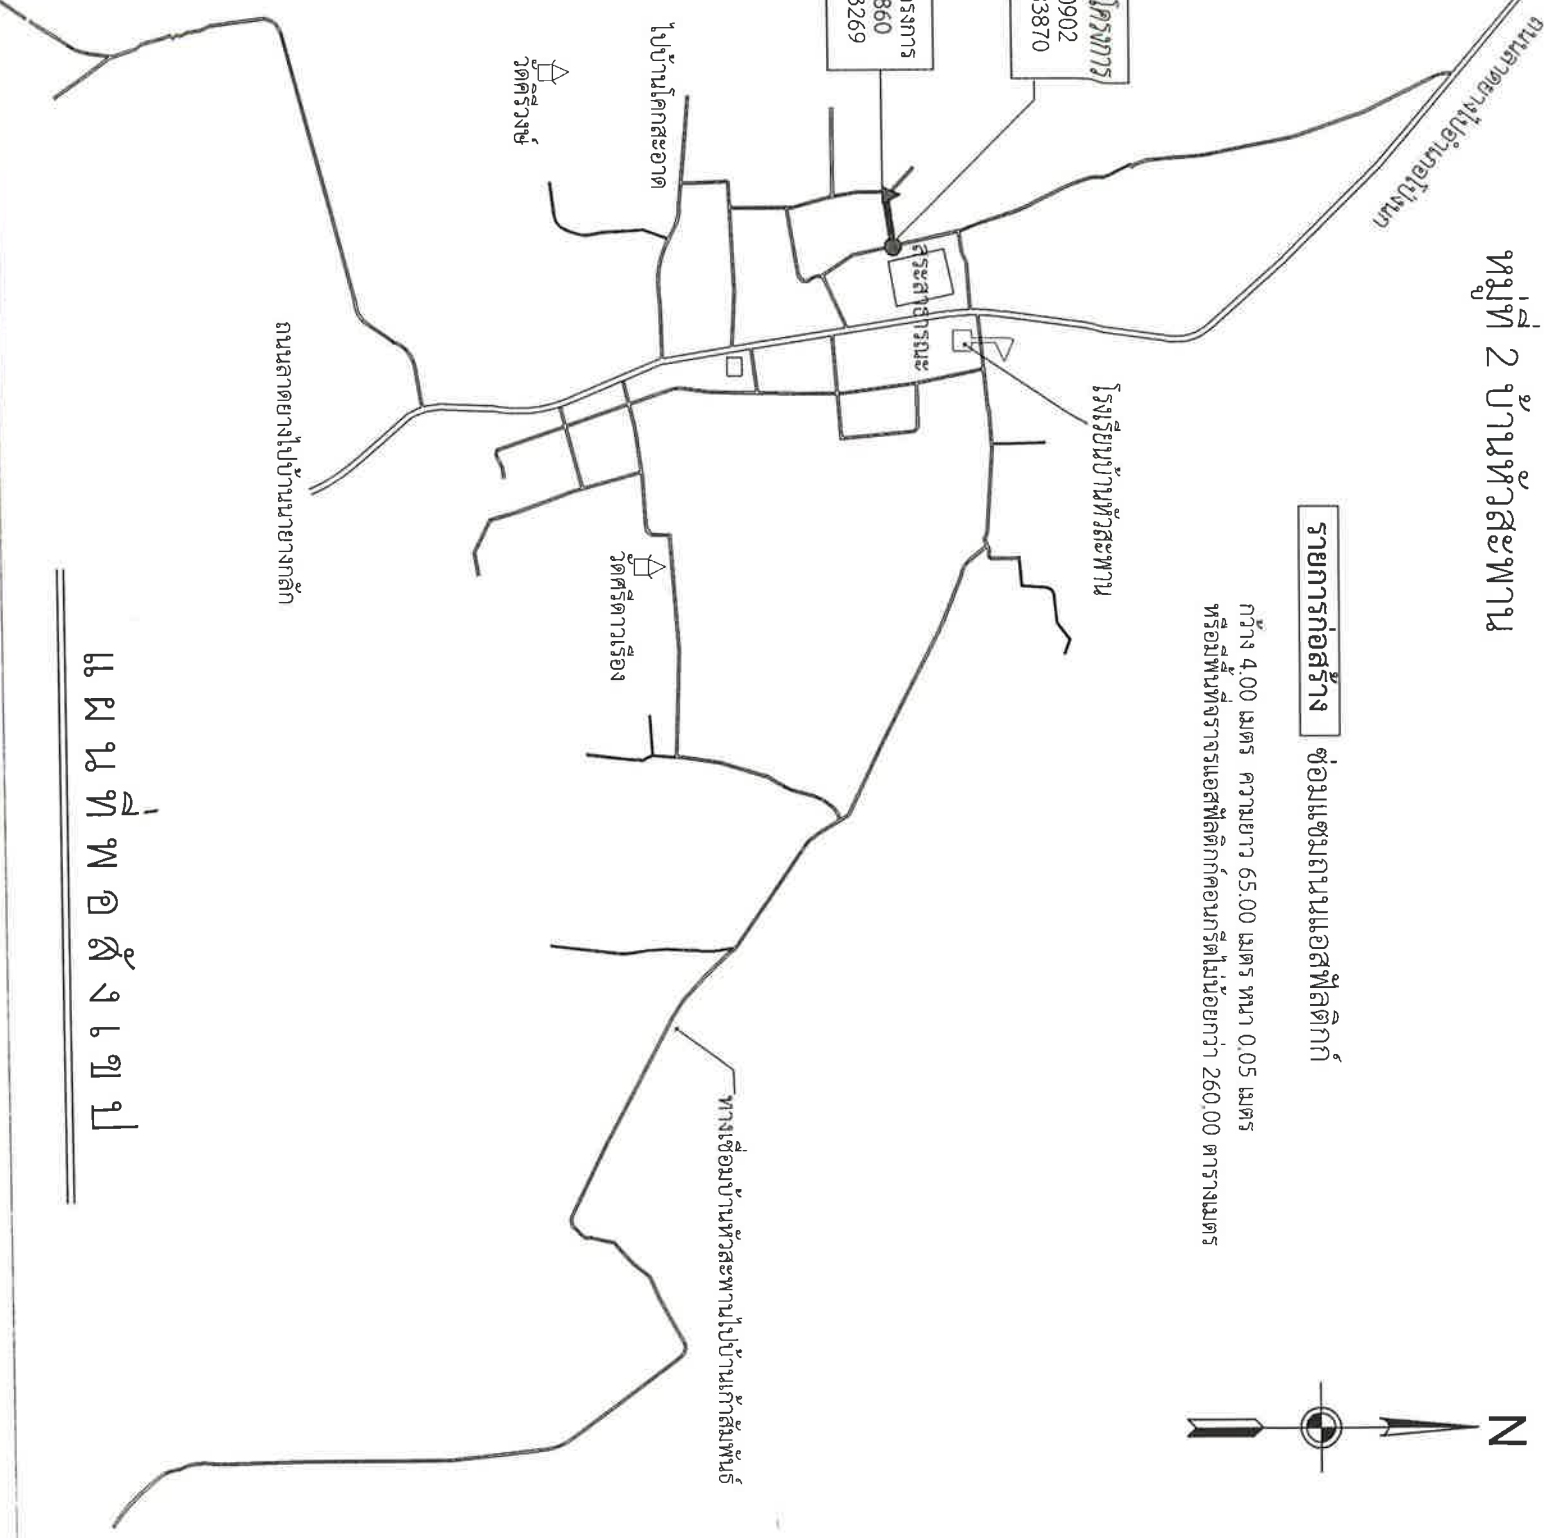

แผนที่ก่อสร้าง

<p>โครงการซ่อมแซมถนนแอสฟัลติก หมู่ที่ 2 บ้านหัวสะพาน ถนนสายหลัก อ.เทพสถิต จ.ชัยภูมิ</p>	<p>เขียนแบบ..... นายชัช ทัพหนอง</p>	<p>ตรวจสอบ..... นายชัชศักดิ์ลา ทาทาหัว ผู้อำนวยการกองช่าง อบต.นาขามลัด</p>	<p>เห็นชอบ..... นายอนันตเดช ใสตินอก ปลัดองค์การบริหารส่วนตำบลนาขามลัด</p>	<p>อนุมัติแบบ..... นายสุวิไล คุ้มขาว นายกองค์การบริหารส่วนตำบลนาขามลัด</p>	<p>No.Dwg: Scale Dwg: Not to Scale Date:</p>
---	---	--	---	--	--