



บันทึกข้อความ

ส่วนราชการ องค์การบริหารส่วนตำบลนาayangหลัก

กองช่าง โทร ๐-๕๕๐๕-๖๐๓๓

ที่ ชย ๓๒๗๐๓ /

วันที่ ๒๙ มีนาคม ๒๕๖๖

เรื่อง ขออนุมัติใช้ราคากลางโครงการปรับปรุงถนนลูกรังเพื่อการเกษตร

เรียน นายกองการบริหารส่วนตำบลนาayangหลัก

เรื่องเดิม

ตามที่องค์การบริหารส่วนตำบลนาayangหลัก ได้แต่งตั้งคณะกรรมการกำหนดราคากลางตามคำสั่งเลขที่ ๑๐๒/๒๕๖๖ สังกัด วันที่ ๑๖ มีนาคม ๒๕๖๖ จำนวน ๑ โครงการ ดังนี้

๑.โครงการปรับปรุงถนนลูกรังเพื่อการเกษตรสายไร่นายบุญเลิศ-อ่างเก็บน้ำ หมู่ที่ ๒ บ้านหัวสะพาน ตำบลนาayangหลัก อำเภอเทพสถิต จังหวัดชัยภูมิ ตั้งไว้ใน แผนงาน อุตสาหกรรมและการโยธา งาน ก่อสร้าง หมวด ค่าที่ดินและสิ่งก่อสร้าง ประเภท ค่าปรับปรุงที่ดินและสิ่งก่อสร้าง งบประมาณ ๕๗,๐๐๐ บาท(ห้าหมื่นเจ็ดพันบาทถ้วน)

ข้อเท็จจริง

คณะกรรมการกำหนดราคากลาง ได้ประชุมพิจารณากำหนดราคากลาง โครงการปรับปรุงถนนลูกรังเพื่อการเกษตร จำนวน ๑ โครงการ ดังนี้

๑.โครงการปรับปรุงถนนลูกรังเพื่อการเกษตรสายไร่นายบุญเลิศ-อ่างเก็บน้ำ หมู่ที่ ๒ บ้านหัวสะพาน ตำบลนาayangหลัก อำเภอเทพสถิต จังหวัดชัยภูมิ รายละเอียดดังนี้

- ขนาดความกว้างผิวทาง ๔.๐๐ เมตร ความยาว ๓๐๐.๐๐ เมตร ความหนาเฉลี่ย ๐.๑๐ เมตร ราคากลาง ๕๗,๐๐๐ บาท(ห้าหมื่นเจ็ดพันบาทถ้วน) ระยะเวลาดำเนินงาน ๓๐ วัน การเบิกจ่าย ๑ งวดงานแล้วเสร็จ

ข้อระเบียบ/กฎหมาย

ตามหนังสือกระทรวงมหาดไทย ที่ มท.๐๓๑๐.๔/ว.๖๕๓๗ลงวันที่ ๑๒ พฤษภาคม พ.ศ. ๒๕๕๗ เรื่อง มาตรการป้องกันหรือลดโอกาสในการสมยอมกันเสนอราคาเฉพาะกรณี การกำหนดราคากลางงานก่อสร้างของทางราชการตามหนังสือกระทรวงมหาดไทย ด่วนที่สุด ที่ กค. ๐๔๒๑๓/ ว.๙๐ลงวันที่ ๒๒ สิงหาคม๒๕๕๕ เรื่อง แนวทางการเปิดเผยราคากลางงานก่อสร้างของทางราชการ สำหรับดำเนินการจัดจ้างครั้งนี้อาศัยอำนาจตามระเบียบกระทรวงการคลังว่าด้วยการจัดซื้อจัดจ้างและการบริหารพัสดุภาครัฐ พ.ศ. ๒๕๖๐จึงแต่งตั้งคณะกรรมการกำหนดราคากลาง มีหน้าที่ ปฏิบัติงานตามประกาศคณะกรรมการราคากลางและขึ้นทะเบียนผู้ประกอบการ เรื่อง หลักเกณฑ์และวิธีการกำหนดราคากลางงานก่อสร้างทุกฉบับและตามหนังสือด่วน ที่ กค ๐๔๓๓.๒/ว ๒๐๖ ลงวันที่ ๑ พฤษภาคม ๒๕๖๒ เรื่อง คู่มือแนวทางการประกาศรายละเอียดข้อมูลราคากลางและการคำนวณราคากลางเกี่ยวกับการจัดซื้อจัดจ้างของหน่วยงานของรัฐ โดยมีหน้าที่กำหนดราคากลางและรายละเอียดคุณลักษณะราคากลางของงานที่ดำเนินการจ้างดังกล่าว

ข้อเสนอ/ข้อพิจารณา

คณะกรรมการได้กำหนดราคากลางโครงการดังกล่าว จำนวน ๑ โครงการ รายละเอียดตามเอกสารแนบท้าย

จึงเรียนมาเพื่อโปรดพิจารณา

คณะกรรมการกำหนดราคากลาง

(ลงชื่อ).....ประธานกรรมการ
(นายเดชศักดิ์ ตาท่าหว่า)
ผู้อำนวยการกองช่าง

(ลงชื่อ).....กรรมการ
(นางสาวอ่อนจันทร์ เคนเหลื่อม)
นักทรัพยากรบุคคลชำนาญการ

(ลงชื่อ).....กรรมการ
(นางสาวเปรมณัช กำจัดภัย)
นักวิเคราะห์นโยบายและแผนปฏิบัติการ

ความเห็นปลัดองค์การบริหารส่วนตำบลนาบางหลัก

(ลงชื่อ).....
(นายเดชศักดิ์ ตาท่าหว่า)
ผู้อำนวยการกองช่าง รักษาราชการแทน
ปลัดองค์การบริหารส่วนตำบลนาบางหลัก

ความเห็นนายกองค์การบริหารส่วนตำบลนาบางหลัก

() อนุมัติ () ไม่อนุมัติ เพราะ

(ลงชื่อ).....
(นางลออ ศรีสุวรรณ)
รองนายกองค์การบริหารส่วนตำบลนาบางหลัก รักษาราชการแทน
นายกองค์การบริหารส่วนตำบลนาบางหลัก

แบบสรุปราคากลางงานก่อสร้างทาง สะพานและท่อเหลี่ยม


ชื่อโครงการ/งานก่อสร้าง ปรับปรุงถนนลูกรังเพื่อการเกษตร หน่วยงานเจ้าของโครงการ อบต.นาบึงเหล็ก

ที่ตั้ง สายน้ำบายบุญเลิศ-อ่างเก็บน้ำ หมู่ที่ 2 บ้านหัวสะพาน ต.นาบึงเหล็ก อ.เทพสถิต จ.ชัยภูมิ แบบมาตรฐาน งบประมาณทางสำหรับ อบท.


ปริมาณงาน ขนาดความกว้างผิวทาง 4.00 เมตร 300.00 ม.หนาเฉลี่ย 0.10 ม.งานวางท่อระบายน้ำ - - - ม.

ลำดับ	รายการก่อสร้าง	ราคาต้นทุน	ค่าFactor .F	ค่าก่อสร้าง		หมายเหตุ	
				(บาท)	เงินบาท		
ประเภทงานทาง							
1	ค่างานต้นทุน	42,090.48	1.3624	57,344.07	เงินจ่ายล่วงหน้า	0%	
2	ป้ายเหล็กโครงการ 1.20x2.40 ม.จำนวน 1ป้าย			57,344.07	เงินประกันผลงานหัก	0%	
					ดอกเบี้ยเงินกู้	6%	
					รวมค่าก่อสร้าง	6%	
					คิดเป็นเงินงบประมาณค่าก่อสร้าง	7%	
สรุป					(-หักเงินเจ็ดพันบาทถ้วน-)		
					57,000.00	ค่าภาษีมูลค่าเพิ่ม	


หมายเหตุ งาน Factor.F ตามหนังสือ ด่วนที่สุด พ.กค 0433.2/ว.1288 ลว.17 ตุลาคม 2565

(ลงชื่อ)..........ประธานกรรมการ

(นายเขตชาติภูติธาดา ทาทาท้าว)
ผู้อำนวยการกองช่าง

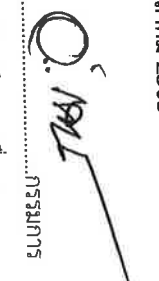
(ลงชื่อ)..........กรรมการ

(นางสาวอ้อจันทร์ เคนเหลี่ยม)
นักทรัพยากรบุคคลชำนาญการ

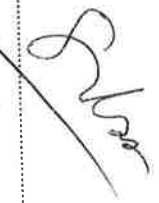(ลงชื่อ)..........กรรมการ

(นางสาวประณีต กำจัดภัย)
นักวิเคราะห์นโยบายและแผนปฏิบัติการ

หมู่ที่ 2 บ้านหัวสะพาน

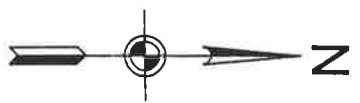

องค์การบริหารส่วนตำบล
 นายางกูด
 อ. เทพสถิต จ. ชัยภูมิ

โครงการปรับปรุงถนนลูกรังเพื่อทางเกษตร
 ตายไร่หนองญาติ-อ่างเก็บน้ำ
 หมู่ที่ 2 บ้านหัวสะพาน

เดือนแบบ.....
 นายชรัช กำนันทอง

ตรวจแบบ.....
 นายต๋อศักดิ์ลา ทาทาหัว
 ผู้อำนวยการกองช่าง อบต. นายางกูด


เห็นชอบ.....
 นายเดชศักดิ์ลา ทาทาหัว
 ผู้อำนวยการกองช่าง รัฐบาลกรมแทน
 ปลัดองค์การบริหารส่วนตำบลนายางกูด

อนุมัติแบบ.....
 นางต๋อ ศรีสุวรรณ
 รองนายก อบต. นายางกูด รักษาการแทน
 นายก อบต. นายางกูด

No. Draw:

Scale Draw: 1:500
 Map Scale:

Date:

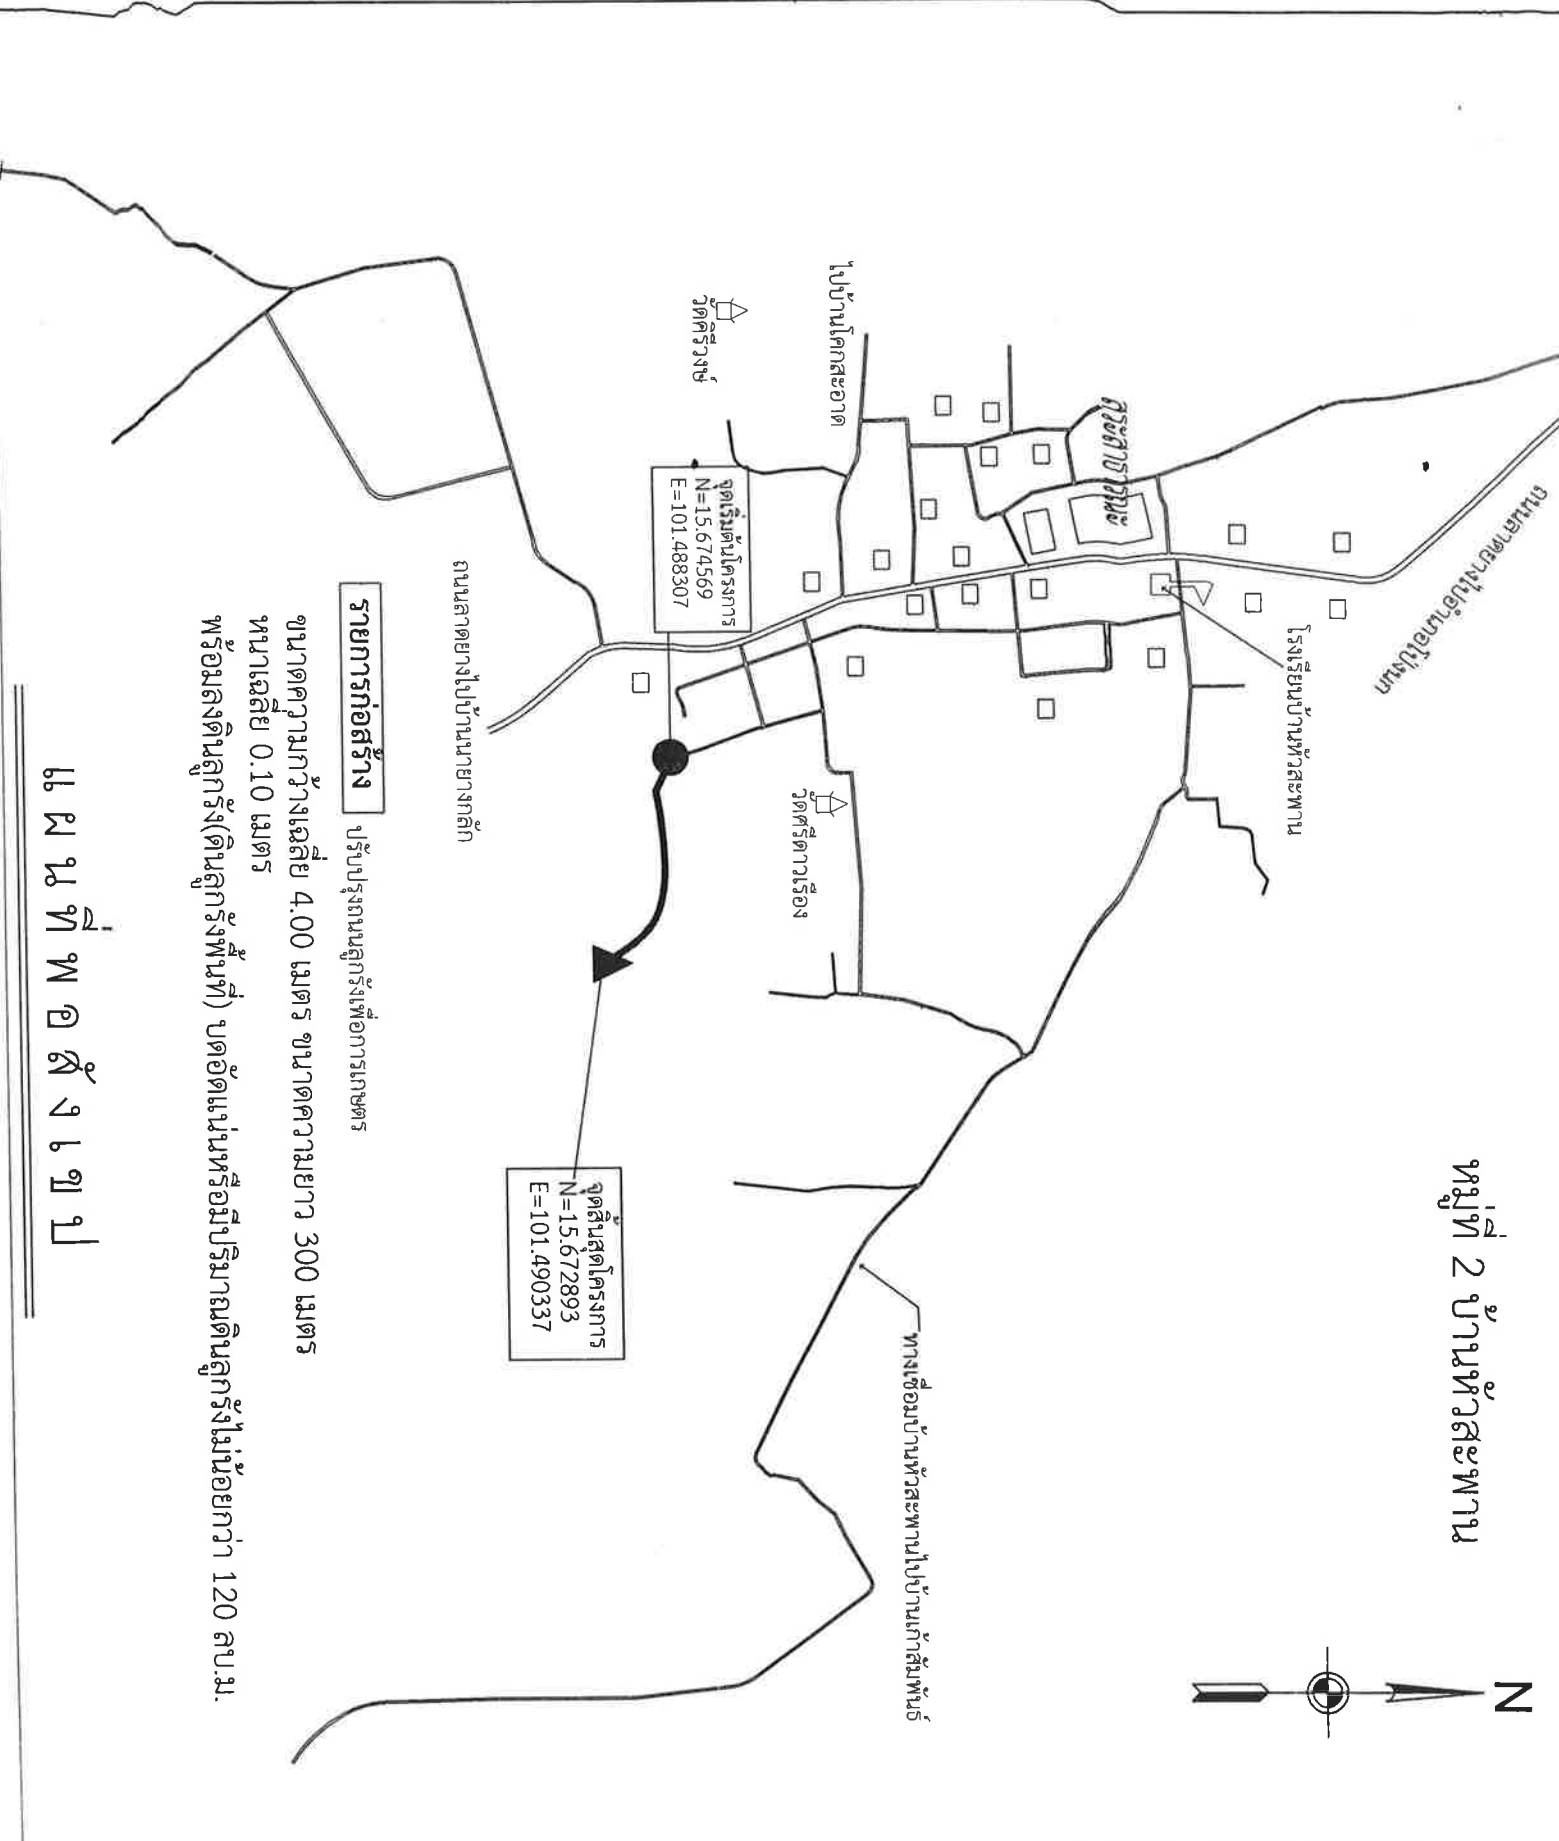

รายการก่อสร้าง ปรับปรุงถนนลูกรังเพื่อการเกษตร

ขนาดความกว้างเฉลี่ย 4.00 เมตร ขนาดความยาว 300 เมตร
 หนาเฉลี่ย 0.10 เมตร
 พร้อมลงหินลูกรัง(หินลูกรังพื้นที่) บดอัดแน่นหรือมีปริมาณหินลูกรังไม่น้อยกว่า 120 ลบ.ม.

แผนที่ก่อสร้าง