



## บันทึกข้อความ

ส่วนราชการ องค์การบริหารส่วนตำบลนาयाงกลัก

ที่ ชย ๗๒๗๐๓ /

เรื่อง ขออนุมัติใช้ราคากลางโครงการปรับปรุงถนนลูกรังเพื่อการเกษตร

กองช่าง โทร ๐-๔๔๐๕-๖๐๓๓

วันที่ ๒๘ มีนาคม ๒๕๖๖

เรียน นายกองค้การบริหารส่วนตำบลนาयाงกลัก

### เรื่องเดิม

ตามที่องค์การบริหารส่วนตำบลนาयाงกลัก ได้แต่งตั้งคณะกรรมการกำหนดราคากลางตามคำสั่งเลขที่ ๑๐๒/๒๕๖๖ สั ง ณ วันที่ ๑๖ มีนาคม ๒๕๖๖ จำนวน ๒ โครงการ ดังนี้

๑.โครงการปรับปรุงถนนลูกรังเพื่อการเกษตรสายไร่พ้อวานิช ศรีหัวแะ หมู่ที่ ๒ บ้านหัวสะพาน ตำบลนาयाงกลัก อำเภอสทิต จังหวัดชัยภูมิ ตั้งไว้ใน แผนงาน อุตสาหกรรมและการโยธา งาน ก่อสร้าง หมวด ค่าที่ดิน และสิ่งก่อสร้าง ประเภท ค่าปรับปรุงที่ดินและสิ่งก่อสร้าง งบประมาณ ๙๖,๐๐๐ บาท (เก้าหมื่นหกพันบาทถ้วน)

๒.โครงการปรับปรุงถนนลูกรังเพื่อการเกษตรสายป่ามะขาม-ไร่แม่บัวลัย หมู่ที่ ๒ บ้านหัวสะพาน ตำบลนาयाงกลัก อำเภอสทิต จังหวัดชัยภูมิ ตั้งไว้ใน แผนงาน อุตสาหกรรมและการโยธา งาน ก่อสร้าง หมวด ค่าที่ดินและสิ่งก่อสร้าง ประเภท ค่าปรับปรุงที่ดินและสิ่งก่อสร้าง งบประมาณ ๑๓๘,๐๐๐ บาท (หนึ่งแสนสามหมื่นแปดพันบาทถ้วน)

### ข้อเท็จจริง

คณะกรรมการกำหนดราคากลาง ได้ประชุมพิจารณากำหนดราคากลาง โครงการปรับปรุงถนนลูกรังเพื่อการเกษตร จำนวน ๒ โครงการ ดังนี้

๑.โครงการปรับปรุงถนนลูกรังเพื่อการเกษตรสายไร่พ้อวานิช ศรีหัวแะ หมู่ที่ ๒ บ้านหัวสะพาน ตำบลนาयाงกลัก อำเภอสทิต จังหวัดชัยภูมิ รายละเอียดดังนี้

- ขนาดความกว้างผิวทาง ๕.๐๐ เมตร ความยาว ๔๐๐.๐๐ เมตร ความหนาเฉลี่ย ๐.๑๐ เมตร ราคา กลาง ๙๕,๐๐๐ บาท (เก้าหมื่นห้าพันบาทถ้วน) ระยะเวลาดำเนินงาน ๓๐ วัน การเบิกจ่าย ๑ งวดงานแล้วเสร็จ

๒.โครงการปรับปรุงถนนลูกรังเพื่อการเกษตรสายป่ามะขาม-ไร่แม่บัวลัย หมู่ที่ ๒ บ้านหัวสะพาน ตำบลนาयाงกลัก อำเภอสทิต จังหวัดชัยภูมิ รายละเอียดดังนี้

- ขนาดความกว้างผิวทาง ๔.๐๐ เมตร ความยาว ๗๐๐.๐๐ ความหนาเฉลี่ย ๐.๑๐ เมตร พร้อมติดตั้ง ป้ายประชาสัมพันธ์โครงการ จำนวน ๑ ป้าย ราคากลาง ๑๓๗,๐๐๐ บาท (หนึ่งแสนสามหมื่นเจ็ดพันบาทถ้วน) ระยะเวลาดำเนินงาน ๓๐ วัน การเบิกจ่าย ๑ งวดงานแล้วเสร็จ

### ข้อระเบียบ/กฎหมาย

ตามหนังสือกระทรวงมหาดไทย ที่ มท.๐๓๑๐.๔/ว.๖๕๓๗ลงวันที่ ๑๒ พฤษภาคม พ.ศ. ๒๕๔๗ เรื่อง มาตรการป้องกันหรือลดโอกาสในการสมยอมกันเสนอราคาเฉพาะกรณี การกำหนดราคากลางงานก่อสร้างของทาง ราชการตามหนังสือกระทรวงมหาดไทย ด่วนที่สุด ที่ กค. ๐๔๒๑๓/ ว.๙๐ลงวันที่ ๒๒ สิงหาคม๒๕๕๕ เรื่อง แนว ทางการเปิดเผยราคากลางงานก่อสร้างของทางราชการ สำหรับดำเนินการจัดจ้างครั้งนี้อาศัยอำนาจตามระเบียบ กระทรวงการคลังว่าด้วยการจัดซื้อจัดจ้างและการบริหารพัสดุภาครัฐ พ.ศ. ๒๕๖๐จึงแต่งตั้งคณะกรรมการกำหนด ราคากลาง มีหน้าที่ ปฏิบัติงานตามประกาศคณะกรรมการราคากลางและขึ้นทะเบียนผู้ประกอบการ เรื่อง หลักเกณฑ์และวิธีการกำหนดราคากลางงานก่อสร้างทุกฉบับและตามหนังสือด่วน ที่ กค ๐๔๓๓.๒/ว ๒๐๖ ลงวันที่ ๑ พฤษภาคม ๒๕๖๒ เรื่อง คู่มือแนวทางการประกาศรายละเอียดข้อมูลราคากลางและการคำนวณราคากลาง เกี่ยวกับการจัดซื้อจัดจ้างของหน่วยงานของรัฐ โดยมีหน้าที่กำหนดราคากลางและรายละเอียดคุณลักษณะราคา กลางของงานที่ดำเนินการจ้างดังกล่าว

ข้อเสนอ/ข้อพิจารณา

คณะกรรมการได้กำหนดราคากลางโครงการดังกล่าว จำนวน ๒ โครงการ รายละเอียดตาม เอกสารแนบท้าย

จึงเรียนมาเพื่อโปรดพิจารณา

คณะกรรมการกำหนดราคากลาง

(ลงชื่อ).....ประธานกรรมการ

(นายเดชศักดิ์ดา ทาท่าหว่า)

ผู้อำนวยการกองช่าง

(ลงชื่อ).....กรรมการ

(นางสาวอ่อนจันทร์ เคนเหลื่อม)

นักทรัพยากรบุคคลชำนาญการ

(ลงชื่อ).....กรรมการ

(นางสาวเปรมณัช กำจัดภัย)

นักวิเคราะห์นโยบายและแผนปฏิบัติการ

ความเห็นปลัดองค์การบริหารส่วนตำบลนายางหลัก

(ลงชื่อ).....

(นายเดชศักดิ์ดา ทาท่าหว่า)

ผู้อำนวยการกองช่าง รักษาราชการแทน

ปลัดองค์การบริหารส่วนตำบลนายางหลัก

ความเห็นนายกองค์การบริหารส่วนตำบลนายางหลัก

อนุมัติ

ไม่อนุมัติ เพราะ

(ลงชื่อ).....

(นางลออ ศรีสุวรรณ)

รองนายกองค์การบริหารส่วนตำบลนายางหลัก รักษาราชการแทน

นายกองค์การบริหารส่วนตำบลนายางหลัก

แบบสรุปราคากลางงานก่อสร้างทาง สะพานและท่อเหลี่ยม

ชื่อโครงการ/งานก่อสร้าง ปรับปรุงถนนลูกรังเพื่อการเกษตร หน่วยงานเจ้าของโครงการ อบต.นายางหลัก

ที่ตั้ง สายป่ามะขาม-ไร่แม่บัวลัย หมู่ที่ 2 บ้านหัวสะพาน ต.นายางหลัก อ.เทพสถิต จ.ชัยภูมิ แบบมาตรฐาน งานทางสำหรับ อปท.

ปริมาณงาน ขนาดความกว้างผิวทาง 4.00 ม.ยาว 700.00 ม.หนาเฉลี่ย 0.10 ม.งานวางท่อระบายน้ำ - ม.

ลำดับ	รายการก่อสร้าง	ราคาต้นทุน	ค่าFactor .F	ค่าก่อสร้าง (บาท)		หมายเหตุ
				เงินบาท	เงินบาท	
<b>ประโยชน์ทาง</b>						
1	ค่างานต้นทุน	98,211.12	1.3624	133,802.83	137,302.83	เงินจ่ายล่วงหน้า 0%
2	ป้ายเหล็กโครงสร้าง 1.20x2.40 ม.จำนวน 1ป้าย			3,500	137,302.83	ดอกเบี้ยเงินกู้ 6%
				รวมค่าก่อสร้าง		
				คิดเป็นเงินงบประมาณค่าก่อสร้าง		
				(-)หนี้แสนสามหมื่นเจ็ดพันบาทถ้วน		
				137,000.00		ค่าภาษีมูลค่าเพิ่ม 7%
สรุป						

หมายเหตุ งาน Factor.F ตามหนังสือ ค่วนที่สุด ที่ กค 0433.2/ว.1288 ลง.17 ตุลาคม 2565

(ลงชื่อ).....ประธานกรรมการ

(นายเดชาศักดิ์ ตาท่าพัว)

ผู้อำนวยการกองช่าง

(ลงชื่อ).....กรรมการ

(นางสาวออรันฉัตร เคนเหลี่ยม)

นักทรัพยากรบุคคลชำนาญการ

(ลงชื่อ).....กรรมการ

(นางสาวปรมณีฯ กำจัดภัย)

นักวิเคราะห์นโยบายและแผนปฏิบัติการ





องค์การบริหารส่วนตำบลบางจาก  
อำเภอธัญบุรี จังหวัดปทุมธานี

ชื่อแบบแปลน.....  
นายจรชัย กำนันทอง

ชื่อร่างแบบ.....  
นายเดชศักดิ์ คำพิทักษ์  
ผู้อำนวยการกองช่าง อบต. บางจาก


เห็นชอบ.....  
นายเดชศักดิ์ คำพิทักษ์  
ผอ.กองช่าง ราชการ  
ไม่ต้องส่งการรับทราบความเห็นมาขอกลับ

อนุมัติแบบ.....  
นางฉวี ศรีสุวรรณ  
รองนายก อบต. บางจาก  
นายก อบต. บางจาก

No.Dwg: R.c.

Scale Dwg: Not to Scale

Date

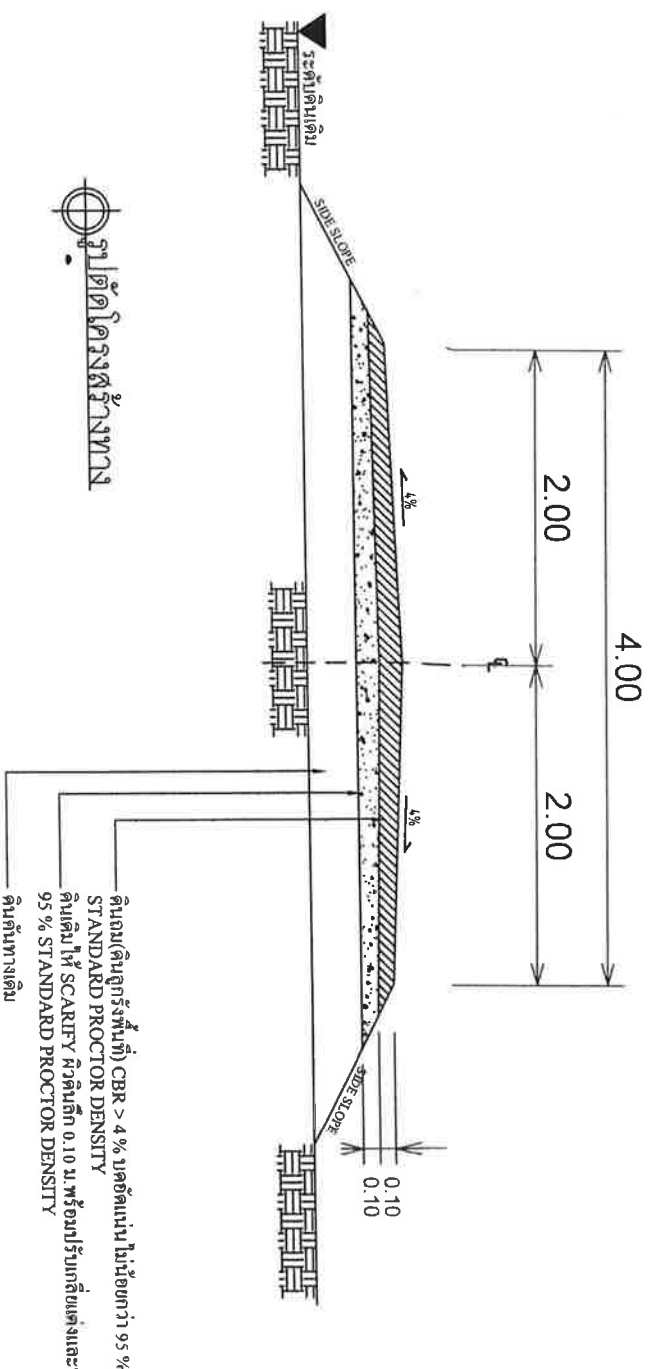

**รายการประกอบแบบ**

1. รายละเอียดตามรูปตัด ให้ตรงรายการตามรูปเดิมเปลี่ยนแปลงเข้าข้างต้นจากหน้าดินและด้านโครงสร้าง ให้ตามความเหมาะสมกับสภาพการจราจรที่เปลี่ยนแปลงขึ้นลงสู่จุดตัดโดยของคู่อ้าง
2. ภายในช่วงขุดกั้นโดยความลึกที่กำหนดไว้เป็นวงจะขุดและกำหนดให้ทำการขุดให้ถึงความเหมาะสมและอาจให้ทำการตีบบริเวณที่เชื่อมเข้ากันระหว่างการก่อสร้างระยะ 1 เมตร ไม่เกินขนาดที่ขุดหรือทำการเชื่อมเข้ากันตามข้อกำหนด และ ให้นำให้ดูในจุดตัดที่ระบุอยู่ด้วย
3. ในกรณีที่ไม่มีขุดตามข้อกำหนดที่กำหนดไว้เป็นแบบ สามารถขุดเพิ่มลงไปได้โดยใช้โยธาวิธีขุดเป็นกรณีในวงขุดกั้นโดยรอบนอกในทาง ความเหมาะสมตามที่ระบุไว้ในจุดตัดนี้ของคู่อ้าง
4. การเปิดขุดเพิ่มลงไปในตามข้อ 1, 2 และข้อ 3 จะส่ง ให้รับทราบตามที่เป็นหน้าที่ทาง

# หมู่ที่ 2 บ้านห้วยสะพาน



องค์การบริหารส่วนตำบล  
 นายางกลัก  
 อ.เทพสถิต จ.ชัยภูมิ

โครงการปรับปรุงถนนลูกรังเพื่อการเกษตร  
 สาขาสะพาน-ไร่นางิ้วลี่  
 หมู่ที่ 2 บ้านห้วยสะพาน

ชื่อถนน.....  
 นายธงชัย กิจานทอง

ตรวจสอบ.....  
 นายชัชศักดิ์ลา ทาท่านวี  
 ผู้อำนวยการกองช่าง อบต.นางิ้วลี่


เห็นชอบ.....  
 นายเดชศักดิ์ลา ทาท่านวี  
 ผู้อำนวยการกองช่าง ไร่บารุชการแทน  
 ปลัดองค์การบริหารส่วนตำบลนางิ้วลี่

อนุมัติแบบ.....  
 นางธอธ สิริสุวรรณ  
 รองนายก อบต.นางิ้วลี่ รักษาการแทน  
 นายก อบต. นางิ้วลี่

No. Draw:

Scale Draw: Not to Scale.

Date:

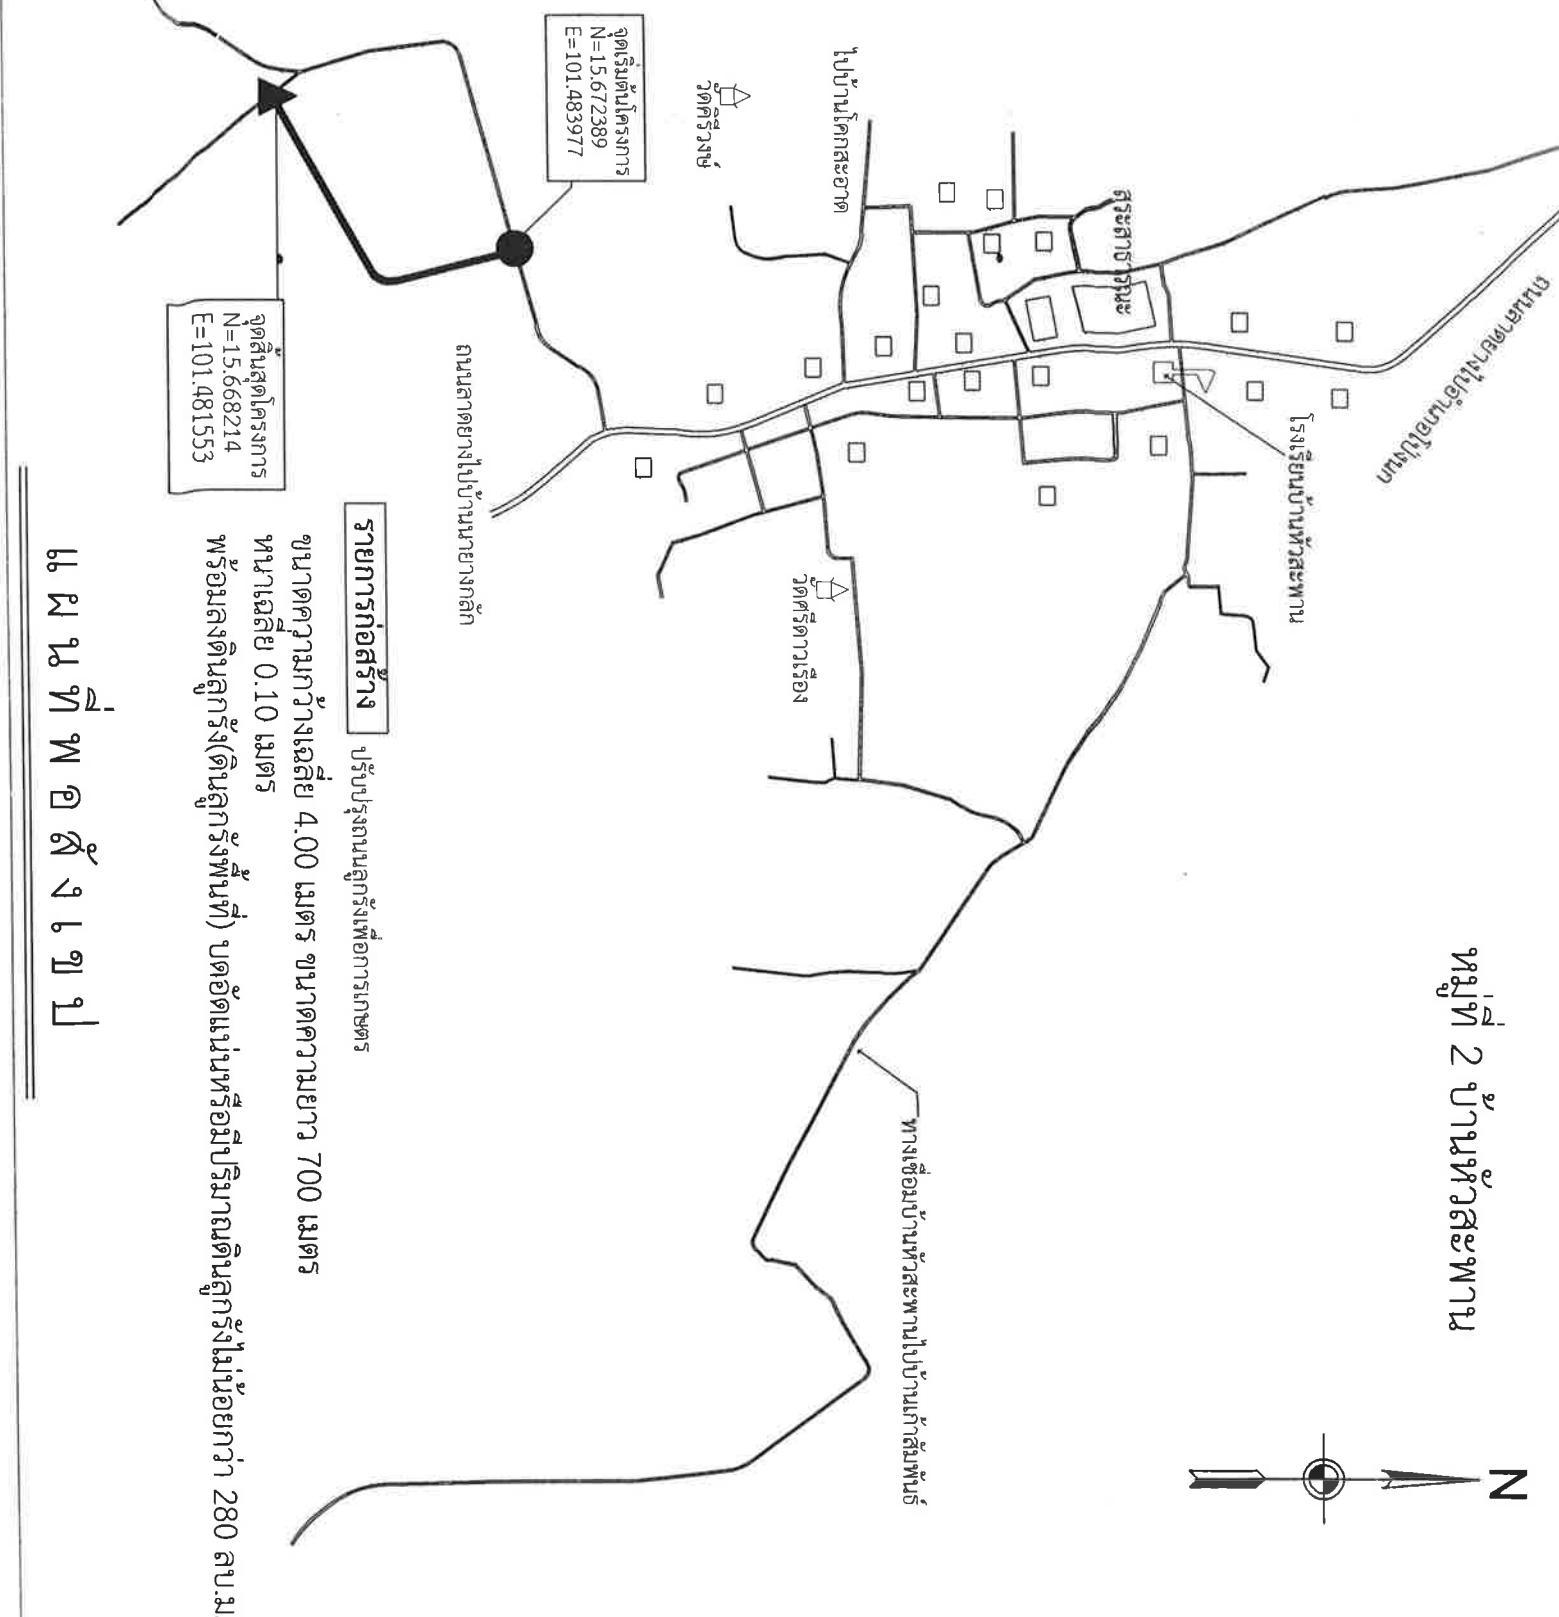

**รายการก่อสร้าง** ปรับปรุงถนนลูกรังเพื่อการเกษตร

ขนาดความกว้างเฉลี่ย 4.00 เมตร ขนาดความยาว 700 เมตร  
 หนาเฉลี่ย 0.10 เมตร  
 พร้อมลงดินลูกรัง(ดินลูกรังพื้นที่) บดอัดแน่นหรือมีปริมาณดินลูกรังไม่น้อยกว่า 280 ลบ.ม.

## แผนที่ก่อสร้าง