



บันทึกข้อความ

ส่วนราชการ องค์การบริหารส่วนตำบลนาयाงกลัก

กองช่าง โทร ๐-๔๔๐๕-๖๐๓๓

ที่ ชย ๗๒๗๐๓ /

วันที่ ๒๘ มีนาคม ๒๕๖๖

เรื่อง ขออนุมัติใช้ราคากลางโครงการปรับปรุงถนนลูกรังเพื่อการเกษตร

เรียน นายกองการการบริหารส่วนตำบลนาयाงกลัก

เรื่องเดิม

ตามที่องค์การบริหารส่วนตำบลนาयाงกลัก ได้แต่งตั้งคณะกรรมการกำหนดราคากลางตามคำสั่งเลขที่ ๑๐๒/๒๕๖๖ สั่ง ณ วันที่ ๑๖ มีนาคม ๒๕๖๖ จำนวน ๒ โครงการ ดังนี้

๑.โครงการปรับปรุงถนนลูกรังเพื่อการเกษตรสายไร่พ้อวานิช ศรีหัวแฮ หมู่ที่ ๒ บ้านหัวสะพาน ตำบลนาयाงกลัก อำเภอเทพสถิต จังหวัดชัยภูมิ ตั้งไว้ใน แผนงาน อุตสาหกรรมและการโยธา งาน ก่อสร้าง หมวด ค่าที่ดินและสิ่งก่อสร้าง ประเภท ค่าปรับปรุงที่ดินและสิ่งก่อสร้าง งบประมาณ ๙๖,๐๐๐ บาท (เก้าหมื่นหกพันบาทถ้วน)

๒.โครงการปรับปรุงถนนลูกรังเพื่อการเกษตรสายป่ามะขาม-ไร่แม่บัวลัย หมู่ที่ ๒ บ้านหัวสะพาน ตำบลนาयाงกลัก อำเภอเทพสถิต จังหวัดชัยภูมิ ตั้งไว้ใน แผนงาน อุตสาหกรรมและการโยธา งาน ก่อสร้าง หมวด ค่าที่ดินและสิ่งก่อสร้าง ประเภท ค่าปรับปรุงที่ดินและสิ่งก่อสร้าง งบประมาณ ๑๓๘,๐๐๐ บาท (หนึ่งแสนสามหมื่นแปดพันบาทถ้วน)

ข้อเท็จจริง

คณะกรรมการกำหนดราคากลาง ได้ประชุมพิจารณากำหนดราคากลาง โครงการปรับปรุงถนนลูกรังเพื่อการเกษตร จำนวน ๒ โครงการ ดังนี้

๑.โครงการปรับปรุงถนนลูกรังเพื่อการเกษตรสายไร่พ้อวานิช ศรีหัวแฮ หมู่ที่ ๒ บ้านหัวสะพาน ตำบลนาयाงกลัก อำเภอเทพสถิต จังหวัดชัยภูมิ รายละเอียดดังนี้

- ขนาดความกว้างผิวทาง ๕.๐๐ เมตร ความยาว ๔๐๐.๐๐ เมตร ความหนาเฉลี่ย ๐.๑๐ เมตร ราคากลาง ๙๕,๐๐๐ บาท (เก้าหมื่นห้าพันบาทถ้วน) ระยะเวลาดำเนินงาน ๓๐ วัน การเบิกจ่าย ๑ งวดงานแล้วเสร็จ

๒.โครงการปรับปรุงถนนลูกรังเพื่อการเกษตรสายป่ามะขาม-ไร่แม่บัวลัย หมู่ที่ ๒ บ้านหัวสะพาน ตำบลนาयाงกลัก อำเภอเทพสถิต จังหวัดชัยภูมิ รายละเอียดดังนี้

- ขนาดความกว้างผิวทาง ๔.๐๐ เมตร ความยาว ๗๐๐.๐๐ เมตร ความหนาเฉลี่ย ๐.๑๐ เมตร พร้อมติดตั้งป้ายประชาสัมพันธ์โครงการ จำนวน ๑ ป้าย ราคากลาง ๑๓๗,๐๐๐ บาท (หนึ่งแสนสามหมื่นเจ็ดพันบาทถ้วน) ระยะเวลาดำเนินงาน ๓๐ วัน การเบิกจ่าย ๑ งวดงานแล้วเสร็จ

ข้อระเบียบ/กฎหมาย

ตามหนังสือกระทรวงมหาดไทย ที่ มท.๐๓๑๐.๔/ว.๖๕๓๗ลงวันที่ ๑๒ พฤษภาคม พ.ศ. ๒๕๔๗ เรื่อง มาตรการป้องกันหรือลดโอกาสในการสมยอมกันเสนอราคาเฉพาะกรณี การกำหนดราคากลางงานก่อสร้างของทางราชการตามหนังสือกระทรวงมหาดไทย ด่วนที่สุด ที่ กค. ๐๔๒๑๓/ ว.๙๐ลงวันที่ ๒๒ สิงหาคม๒๕๕๕ เรื่อง แนวทางการเปิดเผยราคากลางงานก่อสร้างของทางราชการ สำหรับดำเนินการจัดจ้างครั้งนี้อาศัยอำนาจตามระเบียบกระทรวงการคลังว่าด้วยการจัดซื้อจัดจ้างและการบริหารพัสดุภาครัฐ พ.ศ. ๒๕๖๐จึงแต่งตั้งคณะกรรมการกำหนดราคากลาง มีหน้าที่ ปฏิบัติงานตามประกาศคณะกรรมการราคากลางและขึ้นทะเบียนผู้ประกอบการ เรื่อง หลักเกณฑ์และวิธีการกำหนดราคากลางงานก่อสร้างทุกฉบับและตามหนังสือด่วน ที่ กค ๐๔๓๓.๒/ว ๒๐๖ ลงวันที่ ๑ พฤษภาคม ๒๕๖๒ เรื่อง คู่มือแนวทางการประกาศรายละเอียดข้อมูลราคากลางและการคำนวณราคากลางเกี่ยวกับการจัดซื้อจัดจ้างของหน่วยงานของรัฐ โดยมีหน้าที่กำหนดราคากลางและรายละเอียดคุณลักษณะราคากลางของงานที่ดำเนินการจ้างดังกล่าว

ข้อเสนอ/ข้อพิจารณา

คณะกรรมการได้กำหนดราคากลางโครงการดังกล่าว จำนวน ๒ โครงการ รายละเอียดตามเอกสารแนบท้าย

จึงเรียนมาเพื่อโปรดพิจารณา

คณะกรรมการกำหนดราคากลาง

(ลงชื่อ).....ประธานกรรมการ

(นายเดชศักดิ์ดา ทาท่าหว่า)

ผู้อำนวยการกองช่าง

(ลงชื่อ).....กรรมการ

(นางสาวอ่อนจันทร์ เคนเหลื่อม)

นักทรัพยากรบุคคลชำนาญการ

(ลงชื่อ).....กรรมการ

(นางสาวเปรมณัช กำจัดภัย)

นักวิเคราะห์นโยบายและแผนปฏิบัติการ

ความเห็นปลัดองค์การบริหารส่วนตำบลนาอ่างหลัก

(ลงชื่อ).....

(นายเดชศักดิ์ดา ทาท่าหว่า)

ผู้อำนวยการกองช่าง รักษาราชการแทน

ปลัดองค์การบริหารส่วนตำบลนาอ่างหลัก

ความเห็นนายกองค์การบริหารส่วนตำบลนาอ่างหลัก

อนุมัติ

ไม่อนุมัติ เพราะ

(ลงชื่อ).....

(นางลออ ศรีสุวรรณ)

รองนายกองค์การบริหารส่วนตำบลนาอ่างหลัก รักษาราชการแทน

นายกองค์การบริหารส่วนตำบลนาอ่างหลัก

แบบสรุปราคากลางงานก่อสร้างทาง สะพานและท่อเหลี่ยม

ชื่อโครงการ/งานก่อสร้าง ปรับปรุงถนนลูกรังเพื่อการเกษตร

หน่วยงานเจ้าของโครงการ อบต.นาयाงลึก

ที่ตั้ง สายไร่พวานิช ศรีหวัธเส หมู่ที่ 2 บ้านห้วยสะพาน ต.นาयाงลึก อ.เทพสถิต จ.ชัยภูมิ

แบบมาตรฐาน งบประมาณงานทางลำห้วยบ อปท.

ปริมาณงาน ขนาดความกว้างผิวทาง 5.00 ม.ยาว

400.00 ม.หนาเฉลี่ย

0.10 ม.งานวางท่อระบายน้ำ

- ม.

ลำดับ	รายการก่อสร้าง	ราคาต้นทุน	ค่าFactor .F	ค่าก่อสร้าง (บาท)		หมายเหตุ
				เงินโอน	เงินเพิ่ม	
ประเภททางทาง						
1	ค่างานต้นทุน	70,150.80	1.3624	95,573.45	เงินจ่ายล่วงหน้า	0%
2	ป้ายเหล็กโครงการ 1.20x2.40 ม.จำนวน 1ป้าย			95,573.45	เงินประกบแหล่งเงินกู้	0%
				95,000.00	ดอกเบี้ยเงินกู้	6%
					ค่าภาษีมูลค่าเพิ่ม	7%
สรุป				95,000.00		

หมายเหตุ งาน Factor.F ตามหนังสือด่วนที่สุด ที่ กค 0433.2/ว.1288 ลว.17 ตุลาคม 2565

(ลงชื่อ)..... ประธานกรรมการ

(ลงชื่อ)..... กรรมการ

(ลงชื่อ)..... กรรมการ

(นายเดชศักดิ์ ตา ทาทำห้วย)

(นางสาวออรัน จันทร์ เคนเหลี่ยม)

(นางสาวประมณี กำจัดภัย)

ผู้อำนวยการกองช่าง

นักทรัพยากรบุคคลชำนาญการ

นักวิเคราะห์นโยบายและแผนปฏิบัติการ

ชื่อโครงการ/งานก่อสร้าง ปรับปรุงถนนลูกรังเพื่อการเกษตร

ป.ร.4

ที่ตั้ง สายไร่พวงนิช ศรีทวีชัย หมู่ที่ 2 บ้านหัวสะพาน ต.นาयाงลึก อ.เทพสถิต จ.ชัยภูมิ

ผู้ประมาณการ นายเดชศักดิ์ ตักตา ทาท่าหว้า

วันที่ประมาณการ

28 มี.ค. 2566

ราคาน้ำมันเชื้อเพลิงโซล่า(ดีเซล บี 7) 33.00 - 33.99 บาท/ลิตร

ลำดับ	รายการก่อสร้าง	จำนวน	หน่วย	ราคาต่อหน่วย	ราคาทุน	FN	ราคาต่อหน่วยx FN	ราคาดังกล่าว
1	-งานฝายทางยาว 2 เมตร	2,000.00	ตร.ม	1.77	3,540.00	1.3624	2.41	4,822.90
2	-งานขุดหรือคืนทางเดิมแล้วตบ หนา 10 ซม	2,000.00	ตร.ม	11.44	22,880.00	1.3624	15.59	31,171.71
3	-งานคืนดินทางบดอัดแน่น	-	ลบ.ม	-	-	-	-	-
4	-งานรั้วสุดคู่อเล็ก	-	ลบ.ม	-	-	-	-	-
5	-งานเสริมสันดินลูกรังใหม่บดอัดแน่น (สันลูกรังสูงลิ้น) หนา 10 ซม	200.00	ลบ.ม	218.65	43,730.80	1.3624	297.89	59,578.84
6	-งานหินคลุกเกรดบดทับ	-	ลบ.ม	-	-	-	-	-
7	งานวางท่อระบายน้ำ	-	ม.	-	-	-	-	-
	-ท่อขนาด Dia.0.30x1.00 ม.	-	ม.	-	-	-	-	-
	-ท่อขนาด Dia.0.40x1.00 ม.	-	ม.	-	-	-	-	-
	-ท่อขนาด Dia.0.60x1.00 ม.	-	ม.	-	-	-	-	-
	-ท่อขนาด Dia.0.80x1.00 ม.	-	ม.	-	-	-	-	-
	-ท่อขนาด Dia.1.00x1.00 ม.	-	ม.	-	-	-	-	-
					70,150.80			95,573.45
					รวม			95,573.45
								95,573.45

(ลงชื่อ).....ประธานกรรมการ

(นายเดชศักดิ์ ตักตา ทาท่าหว้า)

ผู้อำนวยการกองช่าง

(ลงชื่อ).....กรรมการ

(นางสาวอ่อนจันทร์ เคนเหลี่ยม)

นักทรัพยากรบุคคลชำนาญการ

(ลงชื่อ).....กรรมการ

(นางสาวประมณัช กำจัดภัย)

นักวิเคราะห์นโยบายและแผนปฏิบัติการ



องค์การวิศวกรรมยานยนต์
 อ.พรพตติค จ.รังษี

เขียนแบบ.....
 นายจรูญ กำเนิดทอง


ตรวจแบบ.....
 นายเศรษฐีศักดิ์ คำพิพิลา
 ผู้อำนวยการกองช่าง อนุคน. มข. รังษี

เห็นชอบ.....
 นายเศรษฐีศักดิ์ คำพิพิลา
 ผอ.กองช่าง อนุคน. มข. รังษี

อนุมัติแบบ.....
 นายจรูญ กำเนิดทอง
 รมอ. มข. รังษี

No. Dwg: Rc.


Scale Dwg: Not to Scale
 Date:

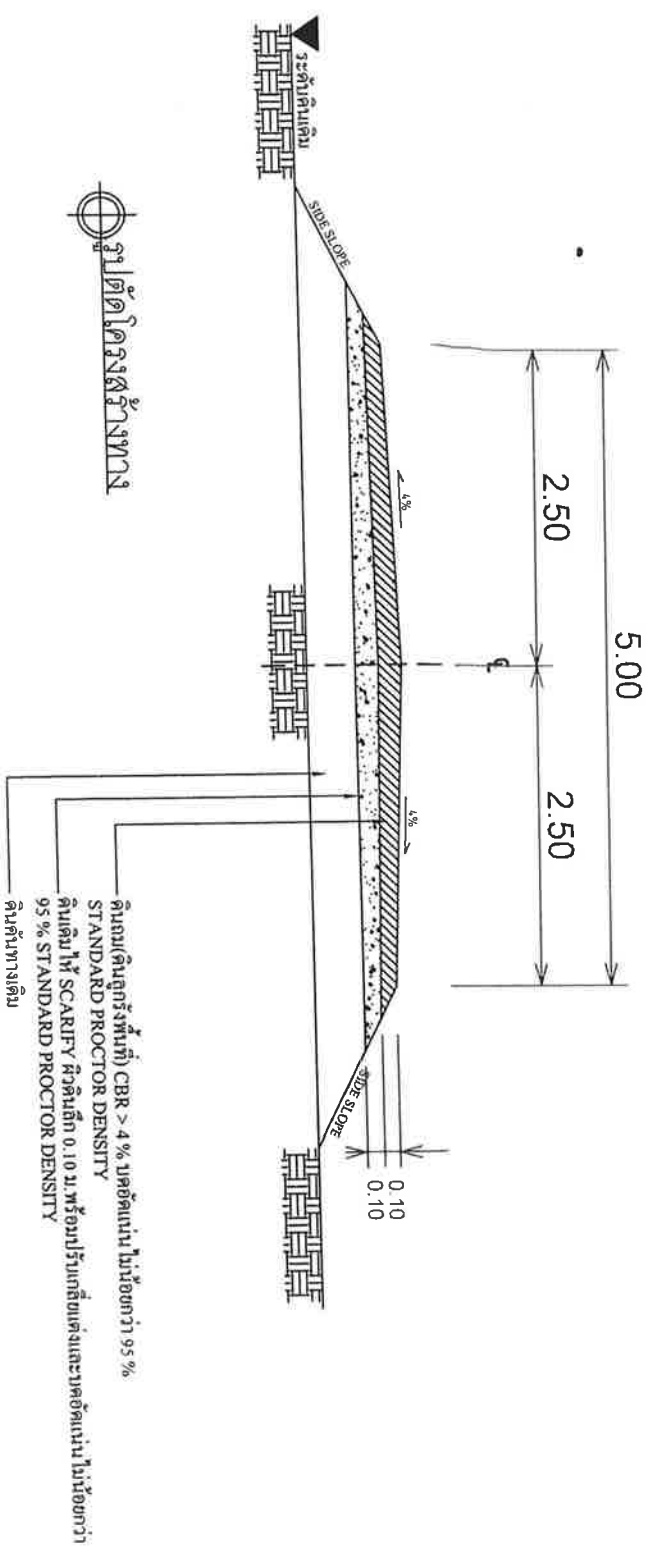

รายการประกอบแบบ

1. รายละเอียดตามรูปตัดโค้งสร้างทางตามรูปเขียนข้างต้น
2. ภายใต้งานตัดดินถมหรือปรับพื้นที่ถนนให้มีความหนาแน่นตามมาตรฐานที่กำหนด
3. ในกรณีที่ไม่สามารถปรับความหนาแน่นได้ตามที่กำหนดให้ใช้ดินถมหรือปรับพื้นที่ตามมาตรฐานที่กำหนด
4. การปรับดินถมเป็น 1:2 และ 3:1 จะต้องให้ปริมาณงานตามพื้นที่กำหนด

หมู่ที่ 2 บ้านหัวสะพาน

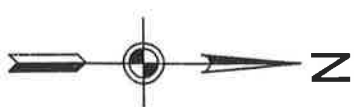

องค์การบริหารส่วนตำบล
 นายางกลัก
 อ. เทพสถิต จ. ชัยภูมิ

โครงการปรับปรุงถนนลูกรังเพื่อการเกษตร
 สายไร่พ้อวานิช ศรีห่มเย
 หมู่ที่ 2 บ้านหัวสะพาน

เขียนแบบ
 นายธงชัย กำปั่นทอง

ตรวจแบบ
 นายเดชศักดิ์ลา ทาทาหว่า
 ผู้อำนวยการกองช่าง อบต. นนทบุรี


เห็นชอบ
 นายเดชศักดิ์ลา ทาทาหว่า
 ผู้อำนวยการกองช่าง รักษาการแทน
 ปลัดองค์การบริหารส่วนตำบลนายางกลัก

อนุมัติแบบ
 นางลออ ศรีสุวรรณ
 รองนายก อบต. นายางกลัก รักษาการแทน
 นายก อบต. นายางกลัก

No. DWG:

Scale Dwg: Not to Scale

Date:

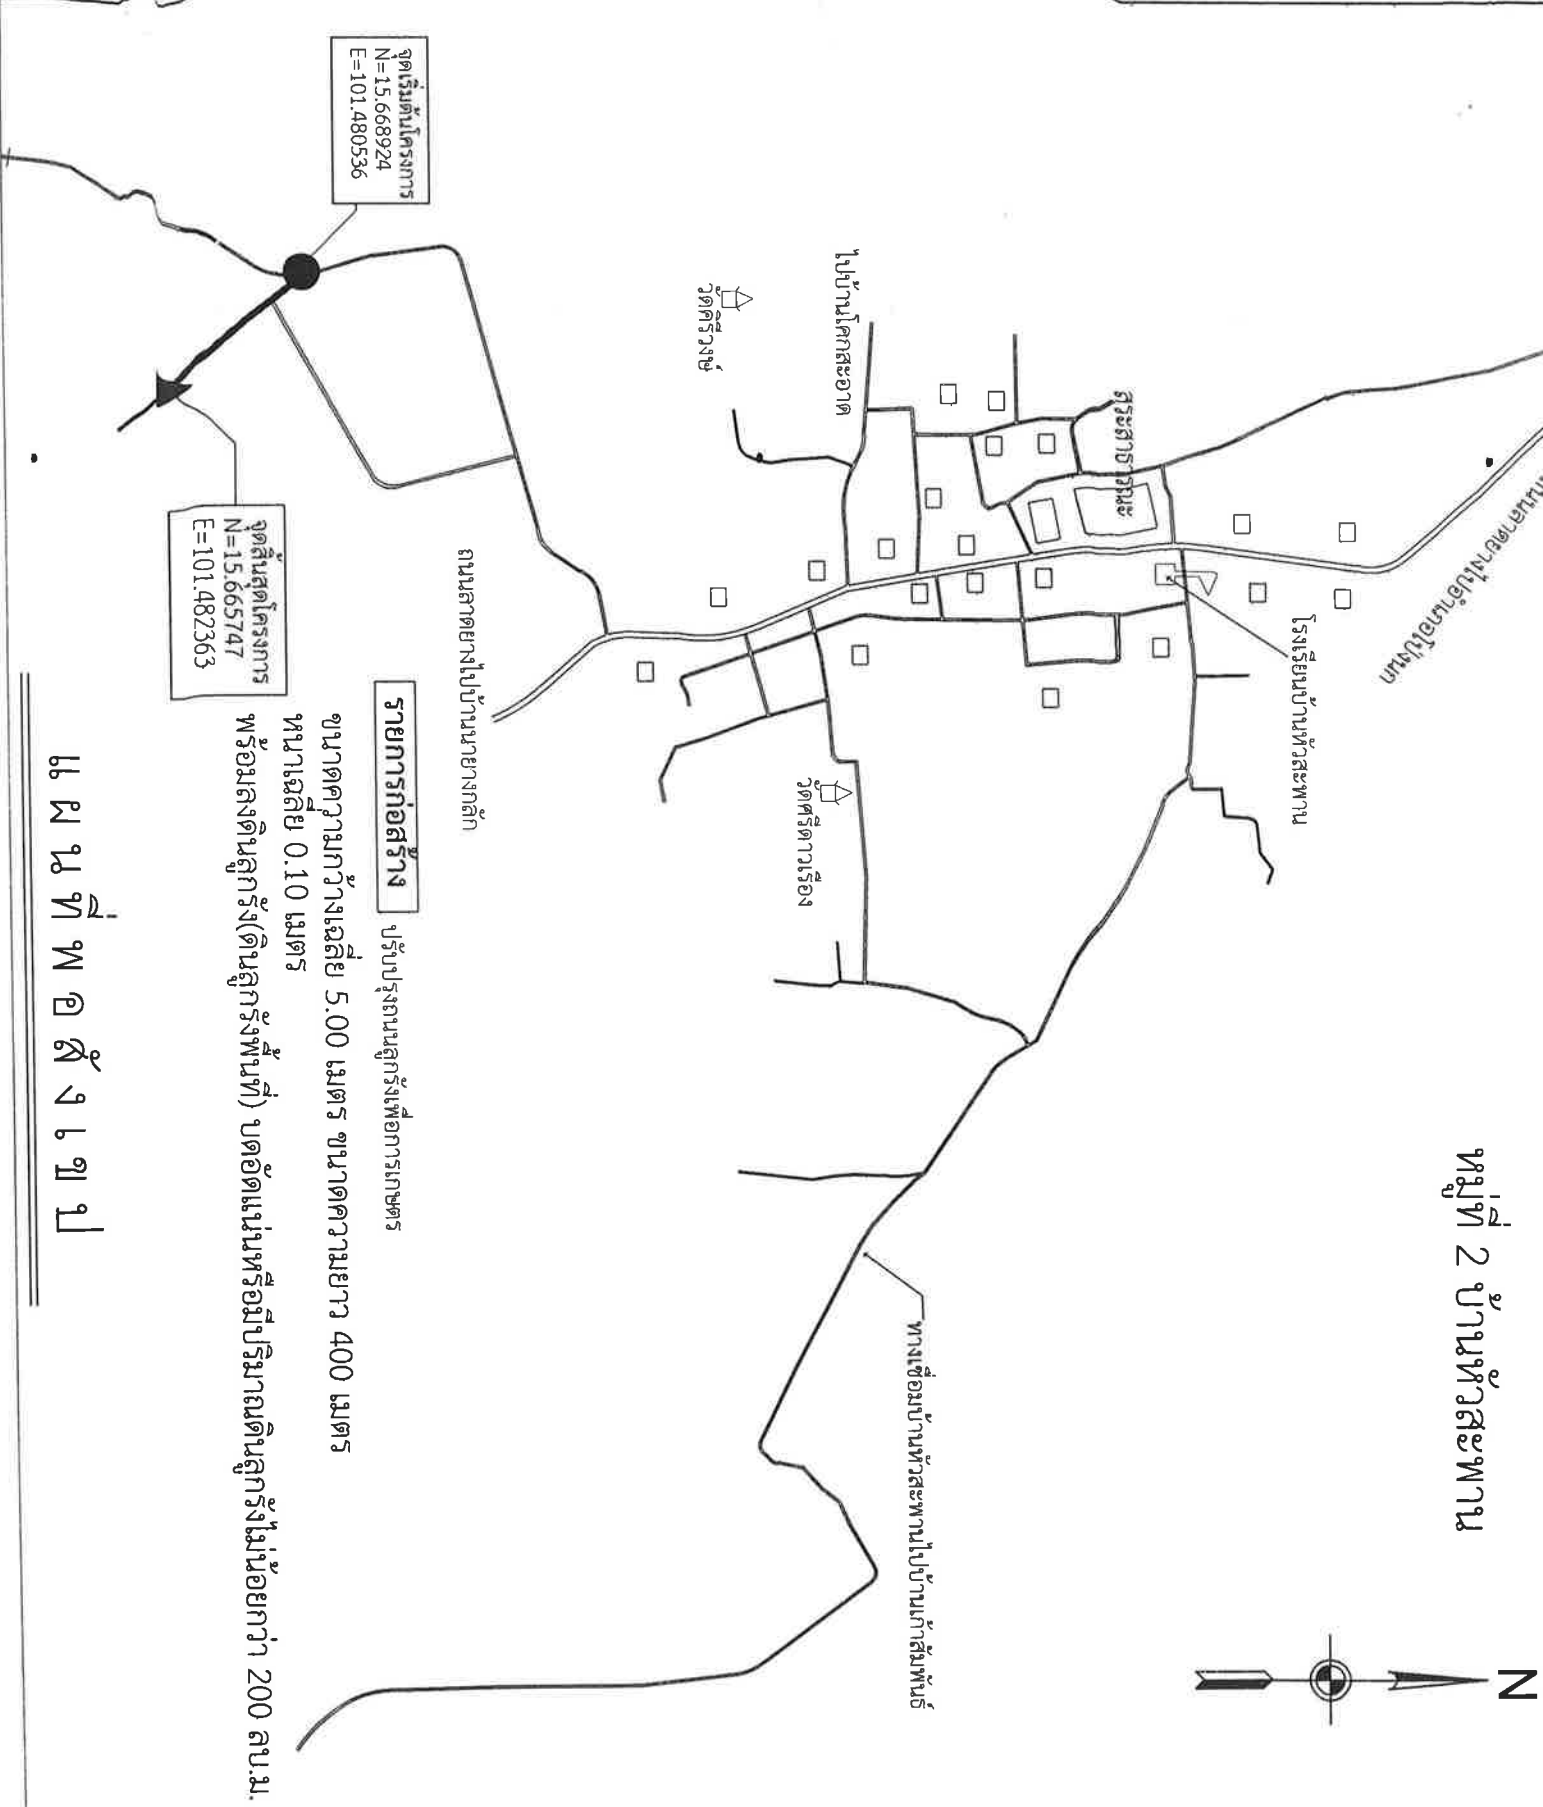

แผนที่พอสังเขป

รายการก่อสร้าง

ปรับปรุงถนนลูกรังเพื่อการเกษตร
 ขนาดความกว้างเฉลี่ย 5.00 เมตร ขนาดความยาว 400 เมตร
 หนาเฉลี่ย 0.10 เมตร
 พร้อมลงดินลูกรัง(ดินลูกรังพื้นที่) บดอัดแน่นหรือมีปริมาณดินลูกรังไม่น้อยกว่า 200 ลบ.ม.