



บันทึกข้อความ

ส่วนราชการ องค์การบริหารส่วนตำบลนายางกลัก กองช่าง โทร ๐-๔๔๐๕-๖๐๓๓

ที่ ชย ๗๒๗๐๓ /

วันที่ ๒๔ มีนาคม ๒๕๖๖

เรื่อง ขออนุมัติใช้ราคากลางโครงการปรับปรุงถนนลูกรังเพื่อการเกษตร

เรียน นายกองการบริหารส่วนตำบลนายางกลัก

เรื่องเดิม

ตามที่องค์การบริหารส่วนตำบลนายางกลัก ได้แต่งตั้งคณะกรรมการกำหนดราคากลางตามคำสั่งเลขที่ ๑๐๐/๒๕๖๖ สั่ง ณ วันที่ ๑๓ มีนาคม ๒๕๖๖ จำนวน ๒ โครงการ ดังนี้

๑.โครงการปรับปรุงถนนลูกรังเพื่อการเกษตรสายบ้านนายางกลัก-เขาขวาง หมู่ที่ ๑ บ้านนายางกลัก ตำบลนายางกลัก อำเภอเทพสถิต จังหวัดชัยภูมิ ตั้งไว้ใน แผนงาน อุตสาหกรรมและการโยธา งานก่อสร้าง หมวดค่าที่ดินและสิ่งก่อสร้าง ประเภทค่าปรับปรุงที่ดินและสิ่งก่อสร้าง งบประมาณ ๔๘๖,๐๐๐ บาท (สี่แสนแปดหมื่นหกพันบาทถ้วน)

๒.โครงการปรับปรุงถนนลูกรังเพื่อการเกษตรสายห้วยล้างขาม หมู่ที่ ๓ บ้านวังตาท้าว ตำบลนายางกลัก อำเภอเทพสถิต จังหวัดชัยภูมิ ตั้งไว้ใน แผนงานอุตสาหกรรมและการโยธา งานก่อสร้าง หมวดค่าที่ดินและสิ่งก่อสร้าง ประเภทค่าปรับปรุงที่ดินและสิ่งก่อสร้าง งบประมาณ ๔๘๖,๐๐๐ บาท (สี่แสนแปดหมื่นหกพันบาทถ้วน)

ข้อเท็จจริง

คณะกรรมการกำหนดราคากลาง ได้ประชุมพิจารณากำหนดราคากลาง โครงการปรับปรุงถนนลูกรังเพื่อการเกษตร จำนวน ๒ โครงการ ดังนี้

๑. โครงการปรับปรุงถนนลูกรังเพื่อการเกษตรสายบ้านนายางกลัก - เขาขวาง หมู่ที่ ๑ บ้านนายางกลัก ตำบลนายางกลัก อำเภอเทพสถิต จังหวัดชัยภูมิ รายละเอียดดังนี้

- ขนาดความกว้างผิวทาง ๕.๐๐ เมตร ความยาว ๒,๐๐๐.๐๐ เมตร ความหนาเฉลี่ย ๐.๑๐ เมตร พร้อมติดตั้งป้ายประชาสัมพันธ์โครงการ จำนวน ๑ ป้าย ราคากลาง ๔๘๔,๐๐๐ บาท (สี่แสนแปดหมื่นสี่พันบาทถ้วน) ระยะเวลาดำเนินงาน ๓๐ วัน การเบิกจ่าย ๑ งวดงานแล้วเสร็จ

๒. โครงการปรับปรุงถนนลูกรังเพื่อการเกษตรสายห้วยล้างขาม หมู่ที่ ๓ บ้านวังตาท้าว ตำบลนายางกลัก อำเภอเทพสถิต จังหวัดชัยภูมิ รายละเอียดดังนี้

- ขนาดความกว้างผิวทาง ๕.๐๐ เมตร ความยาว ๒,๐๐๐.๐๐ เมตร ความหนาเฉลี่ย ๐.๑๐ เมตร พร้อมติดตั้งป้ายประชาสัมพันธ์โครงการ จำนวน ๑ ป้าย ราคากลาง ๔๘๔,๐๐๐ บาท (สี่แสนแปดหมื่นสี่พันบาทถ้วน) ระยะเวลาดำเนินงาน ๓๐ วัน การเบิกจ่าย ๑ งวดงานแล้วเสร็จ

ข้อระเบียบ/กฎหมาย

ตามหนังสือกระทรวงมหาดไทย ที่ มท.๐๓๑๐.๔/ว.๖๕๓๗ลงวันที่ ๑๒ พฤษภาคม พ.ศ. ๒๕๔๗ เรื่อง มาตรการป้องกันหรือลดโอกาสในการสมยอมกันเสนอราคาเฉพาะกรณี การกำหนดราคากลางงานก่อสร้างของทางราชการตามหนังสือกระทรวงมหาดไทย ด่วนที่สุด ที่ กค. ๐๔๒๑๓/ว.๙๐ลงวันที่ ๒๒ สิงหาคม ๒๕๕๕ เรื่อง แนวทางการเปิดเผยราคากลางงานก่อสร้างของทางราชการ สำหรับดำเนินการจัดจ้างครั้งนี้อาศัยอำนาจตามระเบียบกระทรวงการคลังว่าด้วยการจัดซื้อจัดจ้างและการบริหารพัสดุภาครัฐ พ.ศ. ๒๕๖๐ จึงแต่งตั้งคณะกรรมการกำหนดราคากลาง มีหน้าที่ปฏิบัติงานตามประกาศคณะกรรมการราคากลางและขึ้นทะเบียนผู้ประกอบการ เรื่อง หลักเกณฑ์และวิธีการกำหนดราคากลางงานก่อสร้างทุกฉบับและตามหนังสือด่วน ที่ กค ๐๔๓๓.๒/ว ๒๐๖ ลงวันที่ ๑ พฤษภาคม ๒๕๖๒ เรื่อง คู่มือแนวทางการประกาศรายละเอียดข้อมูลราคากลางและการคำนวณราคากลางเกี่ยวกับการจัดซื้อจัดจ้างของหน่วยงานของรัฐ โดยมีหน้าที่กำหนดราคากลางและรายละเอียดคุณลักษณะราคากลางของงานที่ดำเนินการจ้างดังกล่าว

ข้อเสนอ/ข้อพิจารณา

คณะกรรมการได้กำหนดราคากลางโครงการดังกล่าว จำนวน ๒ โครงการ รายละเอียดตามเอกสารแนบท้าย

จึงเรียนมาเพื่อโปรดพิจารณา

คณะกรรมการกำหนดราคากลาง

(ลงชื่อ).....ประธานกรรมการ
(นายเดชศักดิ์ดา ทาท่าหว่า)
ผู้อำนวยการกองช่าง

(ลงชื่อ).....กรรมการ
(นางสาวอ่อนจันทร์ เคนเหลื่อม)
นักทรัพยากรบุคคลชำนาญการ

(ลงชื่อ).....กรรมการ
(นางสาวเปรมณัช กำจัดภัย)
นักวิเคราะห์นโยบายและแผนปฏิบัติการ

ความเห็นปลัดองค์การบริหารส่วนตำบลนาอ่างหลัก

(ลงชื่อ).....
(นายอนันตเดช โชตินอก)
ปลัดองค์การบริหารส่วนตำบลนาอ่างหลัก

ความเห็นนายกองค์การบริหารส่วนตำบลนาอ่างหลัก

(/) อนุมัติ

() ไม่อนุมัติ เพราะ

(ลงชื่อ).....
(นางลออ ศรีสุวรรณ)

รองนายกองค์การบริหารส่วนตำบลนาอ่างหลัก รักษาราชการแทน
นายกองค์การบริหารส่วนตำบลนาอ่างหลัก

ชื่อโครงการ/งานก่อสร้าง ปรับปรุงถนนลูกรังเพื่อการเกษตร

ที่ตั้ง สายบ้านนาขามก๊ก - เขาขวาง หมู่ที่ 1 บ้านนาขามก๊ก ต.นาขามก๊ก อ.เทพสถิต จ.ชัยภูมิ

ผู้ประมาณการ นายเดชศักดิ์ ตาทาท้าว

วันที่ประมาณการ 24 มิ.ย. 2566

ราคาน้ำมันเชื้อเพลิงโซลา(ดีเซล ปี 7) 34.00 - 34.99 บาท/ลิตร

ลำดับ	รายการก่อสร้าง	จำนวน	หน่วย	ราคาต่อหน่วย	ราคาทุน	Fn	ราคาต่อหน่วยxFn	ราคากลาง
1	- <u>งานโยธาต่างๆ ขุดดิน</u>	10,000.00	ตร.ม	1.79	17,900.00	1.3624	2.44	24,386.96
2	-งานขุดรื้อคันทางเดิมแล้วตบพื้น ทน 10 ซม	10,000.00	ตร.ม	11.44	114,400.00	1.3624	15.59	155,858.56
3	-งานดินคันทางบดอัดแน่น	-	ลบ.ม	-	-	-	-	-
4	-งานวัสดุตัดเสือก	-	ลบ.ม	-	-	-	-	-
5	-งานเสริมผิวบดลูกรังใหม่บดอัดแน่น (เดิมลูกรังท้องถิ่น) ทน 10 ซม	1,000.00	ลบ.ม	220.49	220,490.00	1.3624	300.40	300,395.58
6	-งานหินบดลูกรัดบดทับ	-	ลบ.ม	-	-	-	-	-
7	งานวางท่อระบายน้ำ	-	ม.	-	-	-	-	-
	-ท่อขนาด Dia.0.30x1.00 ม.	-	ม.	-	-	-	-	-
	-ท่อขนาด Dia.0.40x1.00 ม.	-	ม.	-	-	-	-	-
	-ท่อขนาด Dia.0.60x1.00 ม.	-	ม.	-	-	-	-	-
	-ท่อขนาด Dia.0.80x1.00 ม.	-	ม.	-	-	-	-	-
	-ท่อขนาด Dia.1.00x1.00 ม.	-	ม.	-	-	-	-	-
					352,790.00		รวม	480,641.10
							ประหยัด	480,641.10

(ลงชื่อ) ประธานกรรมการ

(นายเดชศักดิ์ ตาทาท้าว)

ผู้อำนวยการกองช่าง

(ลงชื่อ) กรรมการ

(นางสาวอ่อนจันทร์ เคนเหลี่ยม)

นักทรัพยากรบุคคลชำนาญการ

(ลงชื่อ) กรรมการ

นางสาวประมณัช กำจัดภัย

นักวิเคราะห์นโยบายและแผนปฏิบัติการ

แบบสรุปราคากลางงานก่อสร้างทาง สะพานและท่อเหลี่ยม

หน่วยงานเจ้าของโครงการ อบต.นายายกัก

ชื่อโครงการ/งานก่อสร้าง

ปรับปรุงถนนลูกรังเพื่อการเกษตร

ที่ตั้ง สายบ้านนายายกัก - เขาขวาง หมู่ที่ 1 บ้านนายายกัก ต.นายายกัก อ.เทพสถิต จ.ชัยภูมิ

แบบมาตรฐาน แบบมาตรฐานงานทางสำหรับ อบท.

ปริมาณงาน

ขนาดความกว้างผิวทาง

5.00 เมตร

2,000.00 ม.หนาเฉลี่ย

0.10 ม.งานวางท่อระบายน้ำ

ม.

ลำดับ	รายการก่อสร้าง	ราคาต้นทุน	ค่าFactor F	ค่าก่อสร้าง (บาท)		หมายเหตุ
				เงินโอน	เงินโอน	
ประเภททางทาง						
1	ค่างานต้นทุน	352,790.00	1.3624	480,641.10	3,500	เงินจ่ายล่วงหน้า 0%
2	ป้ายเหล็กโครงการ 1.20x2.40 ม.จำนวน	1ป้าย		484,141.10		ดอกเบี้ยเงินกู้ 6%
				รวมค่าก่อสร้าง		
				คิดเป็นเงินงบประมาณค่าก่อสร้าง		
				(สี่แสนแปดหมื่นสี่พันบาทถ้วน)		
				484,000.00		ค่าภาษีมูลค่าเพิ่ม 7%
สรุป		ตัวอักษร				

หมายเหตุ งาน Factor.F ตามหนังสือ ต่วนที่สุด ที่ กค 0433.2/ว.1288 ตว.17 ตุลาคม 2565

(ลงชื่อ)..... ปริมาณราคา

(นายเดชศักดิ์ ต๋า ทาหาว่า)

ผู้อำนวยการกองช่าง

(ลงชื่อ)..... กรรมการ

(นางสาวอ้อฉัตร เคนเหลี่ยม)

นักทรัพยากรบุคคลชำนาญการ

(ลงชื่อ)..... กรรมการ

(นางสาวประมณีฯ กำจัดภัย)

นักวิเคราะห์นโยบายและแผนปฏิบัติการ



องค์การบริหารส่วนตำบลนาขางลำตา
อ.เทพสถิต จ.ชัยภูมิ


เขียนแบบ
นายอดิษฐ์ศักดิ์ ตาพรานนท์
ผู้ควบคุมการก่อสร้าง ถนนค. นบขางลำตา

เห็นชอบ
นายอดิษฐ์ศักดิ์ ตาพรานนท์
ปลัดองค์การบริหารส่วนตำบลนบขางลำตา

อนุมัติแบบ
นางอ้อย ศรีสุวรรณ
รองนายก อบจ. นบขางลำตา
นายก อบจ. นบขางลำตา

วิศวกรโยธา

No. Dwg: Rc.
Scale Dwg: Not to Scale
Date:

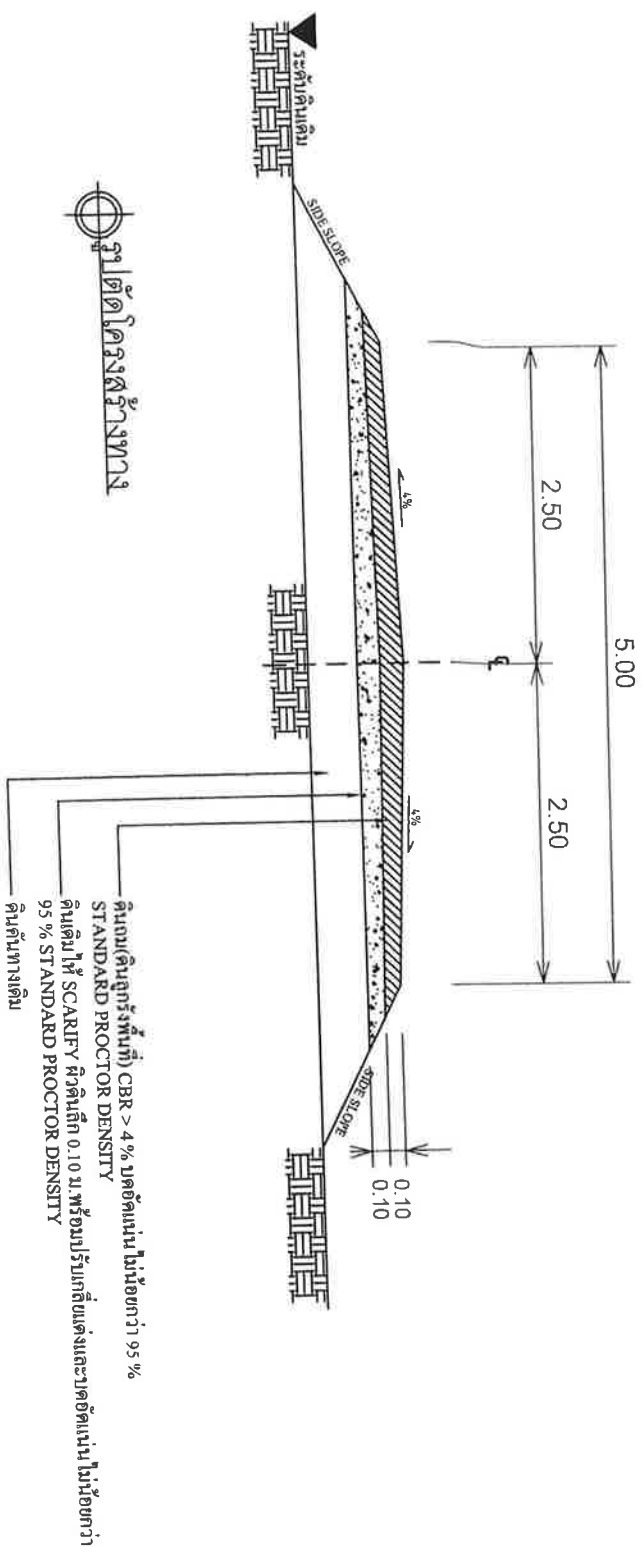

รูปตัดโค้งสร้างทาง

รายการประกอบแบบ

1. รายละเอียดตามรูปตัดโค้งสร้างทางตามรูปเขียนแปลงที่ดินในชั้นแปลนและพื้นที่โครงการให้มีความเหมาะสมกับสภาพทางที่ตัดผ่าน รวมถึงอยู่ในเขตที่ของเจ้าของที่ดิน
2. ภายใต้งบราคากลางที่เสนอค่าจ้างแบบให้รายละเอียดและให้รายละเอียดของปริมาณวัสดุและค่าจ้างที่ปรึกษาหรือค่าจ้างช่างและช่างเทคนิคในการก่อสร้างหรือการตรวจรับงานตามแบบจะ ทั้งนี้ให้ดูในขอบเขตของสัญญาจ้าง
3. ในกรณีที่ไม่มีแบบร่างดำเนินการก่อสร้างหรือค่าจ้างแบบให้รายละเอียดและค่าจ้างในการดำเนินการก่อสร้างให้โดยผู้รับจ้างดำเนินการในรายละเอียดตามที่กำหนดในแบบร่าง ความเหมาะสมของพื้นที่ให้ดูในเอกสารประกอบสัญญาจ้าง
4. การเปลี่ยนแปลงแก้ไขตามข้อ 1, 2 และข้อ 3 จะต้องได้รับขออนุญาตก่อนดำเนินการ

หมู่ที่ 1 บ้านนาयाงกลัก



องค์การบริหารส่วนตำบล
นายายางกลัก
อ.เทพสถิต จ.ชัยภูมิ

โครงการปรับปรุงถนนลูกรังเพื่อการเกษตร
ตำบลบ้านนา - เขาชวง
หมู่ที่ 1 บ้านนาयाงกลัก

เขียนแบบ.....
นายธรรมย์ กิจานทอง

ตรวจสอบ.....
นายเดชศักดิ์ ตา ทานาทวี

เห็นชอบ.....
นายอนันตยศ ไชตินายก

อนุมัติแบบ.....
นางลลิต ศรีสุวรรณ
รองนายก อบต. นายงกฤษ รัชชาราชารมณ
นายก อบต. นายงกฤษ


No. Dwg.:

Scale Dwg: Not to Scale

Date:

จุดสิ้นสุดโครงการ
N=15.665922
E=101.525753

จุดเริ่มต้นโครงการ
N=15.656833
E=101.520143

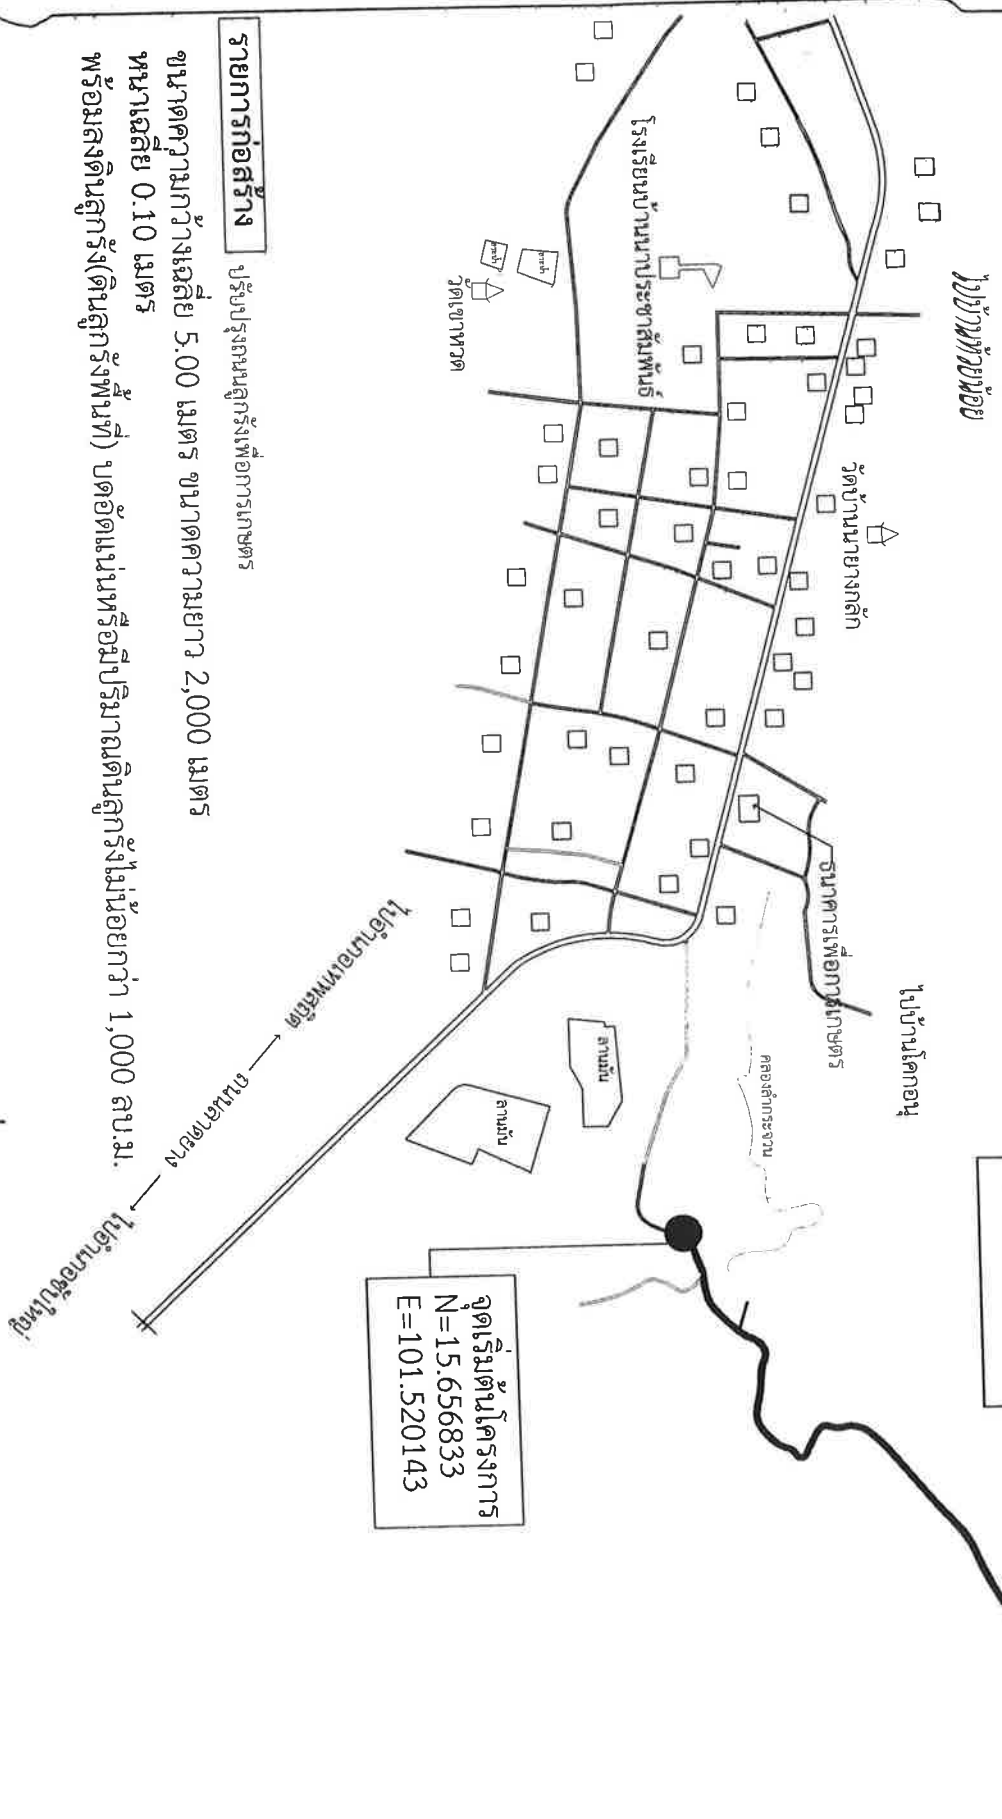

รายการก่อสร้าง
ปรับปรุงถนนลูกรังเพื่อการเกษตร

ขนาดความกว้างเฉลี่ย 5.00 เมตร ขนาดความยาว 2,000 เมตร
หนาเฉลี่ย 0.10 เมตร
พร้อมลงดินลูกรัง (ดินลูกรังพื้นที่) บดอัดแน่นหรือมีปริมาณดินลูกรังไม่น้อยกว่า 1,000 ลบ.ม.

แผนที่พอสังเขป