



14. 49

กองคลัง  
เลขรับที่ 2132/66  
วันที่ 18 ม.ค. 2566  
เวลา 14.19 น.

### บันทึกข้อความ

ส่วนราชการ กองช่าง องค์การบริหารส่วนตำบลนายางลักษ์ อำเภอเทพสถิต จังหวัดชัยภูมิ

ที่ ชย 72703/.....

วันที่ 18 ม.ค. 2566

เรื่อง ขออนุมัติใช้ราคากลางโครงการปรับปรุงถนนหินคลุก สายห้วยล้างขาม บ้านวังตาท้าว หมู่ที่ 3 ตำบลนายางลักษ์ อำเภอเทพสถิต จังหวัดชัยภูมิ

เรียน นายกองค้การบริหารส่วนตำบลนายางลักษ์

#### เรื่องเดิม

ตามคำสั่งเลขที่ 19/2566 ลงวันที่ 11 มกราคม 2566 เรื่องแต่งตั้งคณะกรรมการกำหนดราคากลางโครงการปรับปรุงถนนหินคลุก สายห้วยล้างขาม บ้านวังตาท้าว หมู่ที่ 3 มีรายละเอียดดังนี้

1.โครงการปรับปรุงถนนหินคลุก สายห้วยล้างขาม บ้านวังตาท้าว หมู่ที่ 3 ตำบลนายางลักษ์ อำเภอเทพสถิต จังหวัดชัยภูมิ รายละเอียดดังนี้

- ขนาดกว้างเฉลี่ย 4.00 ม. ความยาวรวม 410.00 ม. หนาเฉลี่ย 0.10 เมตร เป็นปริมาณหินคลุกไม่น้อยกว่า 164.00 ลูกบาศก์เมตร พร้อมปรับเกลี่ย

งบประมาณ 99,000 บาท

#### ข้อเท็จจริง

คณะกรรมการกำหนดราคากลาง ได้ดำเนินการประมาณการราคากลาง ดังนี้

1.โครงการปรับปรุงถนนหินคลุก สายห้วยล้างขาม บ้านวังตาท้าว หมู่ที่ 3 ตำบลนายางลักษ์ อำเภอเทพสถิต จังหวัดชัยภูมิ รายละเอียดดังนี้

- ขนาดกว้างเฉลี่ย 4.00 ม. ความยาวรวม 410.00 ม. หนาเฉลี่ย 0.10 เมตร เป็นปริมาณหินคลุกไม่น้อยกว่า 164.00 ลูกบาศก์เมตร พร้อมปรับเกลี่ย

ราคากลาง 100,000 บาท ระยะเวลาดำเนินงาน 30 วัน

#### ข้อเสนอพิจารณา

เห็นควรอนุมัติราคากลาง โครงการดังกล่าวข้างต้น รวมจำนวน 1 โครงการ เรียบร้อยแล้ว รายละเอียดตามเอกสารแนบท้าย

จึงเรียนมาเพื่อโปรดทราบและพิจารณาอนุมัติ

(ลงชื่อ).....ประธานกรรมการ

(นายเดชศักดิ์ดา ทาท้าวหัว)

ตำแหน่ง ผู้อำนวยการกองช่าง

(ลงชื่อ).....กรรมการ

(นางสาวอ่อนจันทร์ เคนเหลื่อม)

ตำแหน่ง นักทรัพยากรบุคคลชำนาญการ



(ลงชื่อ).....กรรมการ  
(นางสาวเปรมณัช กำจัดภัย)  
ตำแหน่ง นักวิเคราะห์นโยบายและแผนปฏิบัติการ

ความเห็นของหัวหน้าเจ้าหน้าที่พัสดุ

.....  
.....

(ลงชื่อ).....หัวหน้าเจ้าหน้าที่พัสดุ  
(นายอนันตเดช โชตินอก)

ความเห็นของปลัดองค์การบริหารส่วนตำบล

.....  
.....

(นายอนันตเดช โชตินอก)  
ปลัดองค์การบริหารส่วนตำบลนายกหลัก

ความเห็นของนายกองค์การบริหารส่วนตำบล

.....  
.....

(นายวุฒิไกร ผิวขาว)  
นายกองค์การบริหารส่วนตำบลนายกหลัก

## สรุปผลการประมาณราคาก่อสร้าง

ส่วนราชการ องค์การบริหารส่วนตำบลนายางลักษ์ อำเภอเทพสถิต จังหวัดชัยภูมิ

กรมส่งเสริมการปกครองท้องถิ่น กระทรวงมหาดไทย

ชื่อโครงการ ปรับปรุงถนนหินคลุก สายห้วยล้างขาม บ้านวังตาท้าว หมู่ที่ 3 ตำบลนายางลักษ์ อำเภอเทพสถิต จังหวัดชัยภูมิ

ปริมาณงาน กว้างเฉลี่ย 4.00 เมตร ความยาวรวม 410.00 เมตร หนาเฉลี่ย 0.10 เมตร เป็นปริมาณหินคลุกไม่น้อยกว่า 164.00 ลบ.ม พร้อมปรับเกลี่ย

สถานที่ซ่อมแซม บ้านวังตาท้าว หมู่ที่ 3 ตำบลนายางลักษ์ อำเภอเทพสถิต จังหวัดชัยภูมิ

ประมาณการตามแบบ ปร.4 จำนวน 2 แผ่น ตามแบบเลขที่ -

ประมาณราคา เมื่อวันที่ 18 ม.ค. 2566 ทางหลวงท้องถิ่น -

ลำดับที่	รายการ	รวมค่างานต้นทุน	Factor F	รวมค่าก่อสร้าง	หมายเหตุ
1	ประเภทงานทาง	73,421.16	1.3624	100,028.99	Factor F
2	ประเภทงานสะพานและท่อเหลี่ยม	-	-	-	- เงินล่วงหน้าจ่าย 0.0%
3	ประเภทงานอำนวยความปลอดภัย ขณะก่อสร้าง	-	-	-	- ดอกเบี้ยเงินกู้ 6.0%
					- เงินประกันผลงานหัก 0.0%
					- เงินภาษีมูลค่าเพิ่ม 7.0%
	รวมเป็นค่าก่อสร้าง			100,028.99	
สรุป	คิดเป็นเงินค่าก่อสร้างตามงบประมาณ			100,000.00	
	(หนึ่งแสนบาทถ้วน)				

ความยาวถนน - กม. เฉลี่ยราคา กม. ละ - บาท  
= 60.98 บาท/ตร.ม

(ลงชื่อ).....ประธานกรรมการ

(นายเดชศักดิ์ดา ทาท้าวหัว)

ผู้อำนวยการกองช่าง

(ลงชื่อ).....กรรมการ

(นางสาวอ้อจันทร์ เคนเหลื่อม)

นักทรัพยากรบุคคลชำนาญการ

(ลงชื่อ).....กรรมการ

(นางสาวเปรมณัช กำจัดภัย)

นักวิเคราะห์นโยบายและแผนปฏิบัติการ

## แบบสรุปราคางานก่อสร้างทาง สะพาน และท่อเหลี่ยม

ชื่อโครงการ ปรับปรุงถนนหินคลุก สายห้วยล้างขาม บ้านวังตาท้าว หมู่ที่ 3 ตำบลนายางกลัก อำเภอเทพสถิต จังหวัดชัยภูมิ

ปริมาณงาน กว้างเฉลี่ย 4.00 เมตร ความยาวรวม 410.00 เมตร หนาเฉลี่ย 0.10 เมตร เป็นปริมาณหินคลุกไม่น้อยกว่า 164.00 ลบ.ม พร้อมปรับเกลี่ย

สถานที่ซ่อมแซม บ้านวังตาท้าว หมู่ที่ 3 ตำบลนายางกลัก อำเภอเทพสถิต จังหวัดชัยภูมิ

หน่วยงานเจ้าของโครงการ องค์การบริหารส่วนตำบลนายางกลัก อำเภอเทพสถิต จังหวัดชัยภูมิ

ประมาณราคาเมื่อวันที่ 18 มี.ค. 2566

ลำดับ	รายการ	หน่วย	ปริมาณงาน	ราคาต่อหน่วย	ราคาทุน ( บาท )	Factor F	ราคาต่อหน่วย x FF	ราคารวม
1	งานหรือโครงสร้างถนนเดิม							
	1.1 งานหรือผิวลาดยางเดิม	ตร.ม.	-	-	-	-	-	-
	1.2 งานหรือผิวคอนกรีตเดิม	ตร.ม.	-	-	-	-	-	-
	1.3 งานหรือท่อกลมเดิม	ตร.ม.	-	-	-	-	-	-
2	งานดิน							
	2.1 งานถางป่าและขุดตอ	ตร.ม.	1,640.00	1.79	2,935.60	1.3624	3,999.46	3,999.46
	2.2 งานตัดดิน	ลบ.ม.	-	-	-	-	-	-
	2.3 งานดินถมคันทาง	ลบ.ม.	-	-	-	-	-	-
	2.4 งานทรายถมคันทาง	ลบ.ม.	-	-	-	-	-	-
	2.5 งานวัสดุคัดเลือกประเภท ก	ลบ.ม.	-	-	-	-	-	-
3	งานรองพื้นทางและพื้นทาง							
	3.1 งานหรือชั้นทางเดิมและก่อสร้างใหม่ หนา 10 ซม. ชั้นพื้นทางหินคลุก/กรวดไม่	ตร.ม.	-	-	-	-	-	-
	3.2 งานหรือชั้นทางเดิมและก่อสร้างใหม่ หนา 10 ซม. ชั้นรองพื้นทางวัสดุมวลรวม	ตร.ม.	-	-	-	-	-	-
	3.3 งานรองพื้นทางวัสดุมวลรวม (ดินลูกรังพื้นที่	ลบ.ม.	-	-	-	-	-	-
	3.4 งานพื้นทางหินคลุก	ลบ.ม.	164.00	429.79	70,485.56	1.3624	96,029.53	96,029.53
	3.5 งานทรายรองใต้ผิวทางคอนกรีต	ลบ.ม.	-	-	-	-	-	-
	3.6 งานปรับปรุงชั้นทางเดิมในที่ ขุดลึกเฉลี่ย 20 ซม. ชั้นพื้นทางหินคลุก/กรวดไม่	ตร.ม.	-	-	-	-	-	-
	3.7 งานไหล่ทางวัสดุมวลรวม	ลบ.ม.	-	-	-	-	-	-
	3.8 งานไหล่ทางหินคลุก	ลบ.ม.	-	-	-	-	-	-
4	งานผิวทาง							
	4.1 ผิวทางพอร์ตแลนด์ซีเมนต์คอนกรีต หนา 0.15 เมตร (ใช้ตะแกรงเหล็ก)	ตร.ม.	-	-	-	-	-	-
	4.2 รอยต่อเพื่อขยายตามขวาง (Expansion Joint)	ม.	-	-	-	-	-	-
	4.3 รอยต่อเพื่อหดตามขวาง (Contraction Joint)	ม.	-	-	-	-	-	-
	4.4 รอยต่อตามยาว (Longitudinal Joint)	ม.	-	-	-	-	-	-
	4.5 รอยต่อตามขอบถนนคอนกรีตกับลาดยาง	ม.	-	-	-	-	-	-

5	งานโครงสร้าง							
	5.1 งานท่อเหลี่ยมคอนกรีตเสริมเหล็กก่อสร้างใ	ม.	-	-	-	-	-	-
	5.2 งานท่อกลมคสล.ขนาด Ø 0.40 ม.	ม.	-	-	-	-	-	-
	5.3 งานท่อกลมคสล.ขนาด Ø 1.00 ม. ชั้น 3	ม.	-	-	-	-	-	-
6	งานเบ็ดเตล็ด		-	-	-	-	-	-
	6.1 รางระบายน้ำคอนกรีตเสริมเหล็ก	ม.	-	-	-	-	-	-
	6.2 งานป้ายจราจร แบบ	ชุด	-	-	-	-	-	-
	6.3 งานตีเส้นจราจร THERMOPLASTIC PAN (สีเหลืองและสีขาว)	ตร.ม.	-	-	-	-	-	-
7	งานจัดการเครื่องหมายจราจรระหว่างการก่อสร้าง	L.S.	-	-	-	-	-	-
8	งานทางเบียง		-	-	-	-	-	-
	8.1 งานดินถมคันทาง	ลบ.ม.	-	-	-	-	-	-
					73,421.16	TOTAL		100,028.99

ผลรวมค่างานต้นทุนงานก่อสร้างทาง

=

73,421.16

ผลรวมค่างานต้นทุนงานก่อสร้างสะพานและท่อเหลี่ยม

=

ผลรวมค่าใช้จ่ายพิเศษตามข้อกำหนดและค่าใช้จ่ายอื่นๆ

=

ค่า FACTOR F งานก่อสร้างทาง

=

ค่า FACTOR F งานก่อสร้างสะพานและท่อเหลี่ยม

=

ราคากลางค่าก่อสร้าง	หนึ่งแสนบาทถ้วน	100,000.00
---------------------	-----------------	------------

ขนาดหรือเนื้อที่ 1,640.00 ตร.ม.

เฉลี่ยราคา 60.98 บาท/ตร.ม.

(ลงชื่อ) .....ประธานกรรมการ

(นายเดชศักดิ์ดา ทาท่าหว่า)

ผู้อำนวยการกองช่าง

(ลงชื่อ) .....กรรมการ

(นางสาวอ่อนจันทร์ เคนเหลื่อม)

นักทรัพยากรบุคคลชำนาญการ


(ลงชื่อ) .....กรรมการ

(นางสาวเปรมณัช กำจัดภัย)

นักวิเคราะห์นโยบายและแผนปฏิบัติการ

หมู่ที่ 3 บ้านวังตาท้าว

ทางเชื่อมบ้านวังตาท้าวไปบ้านวังช้าง

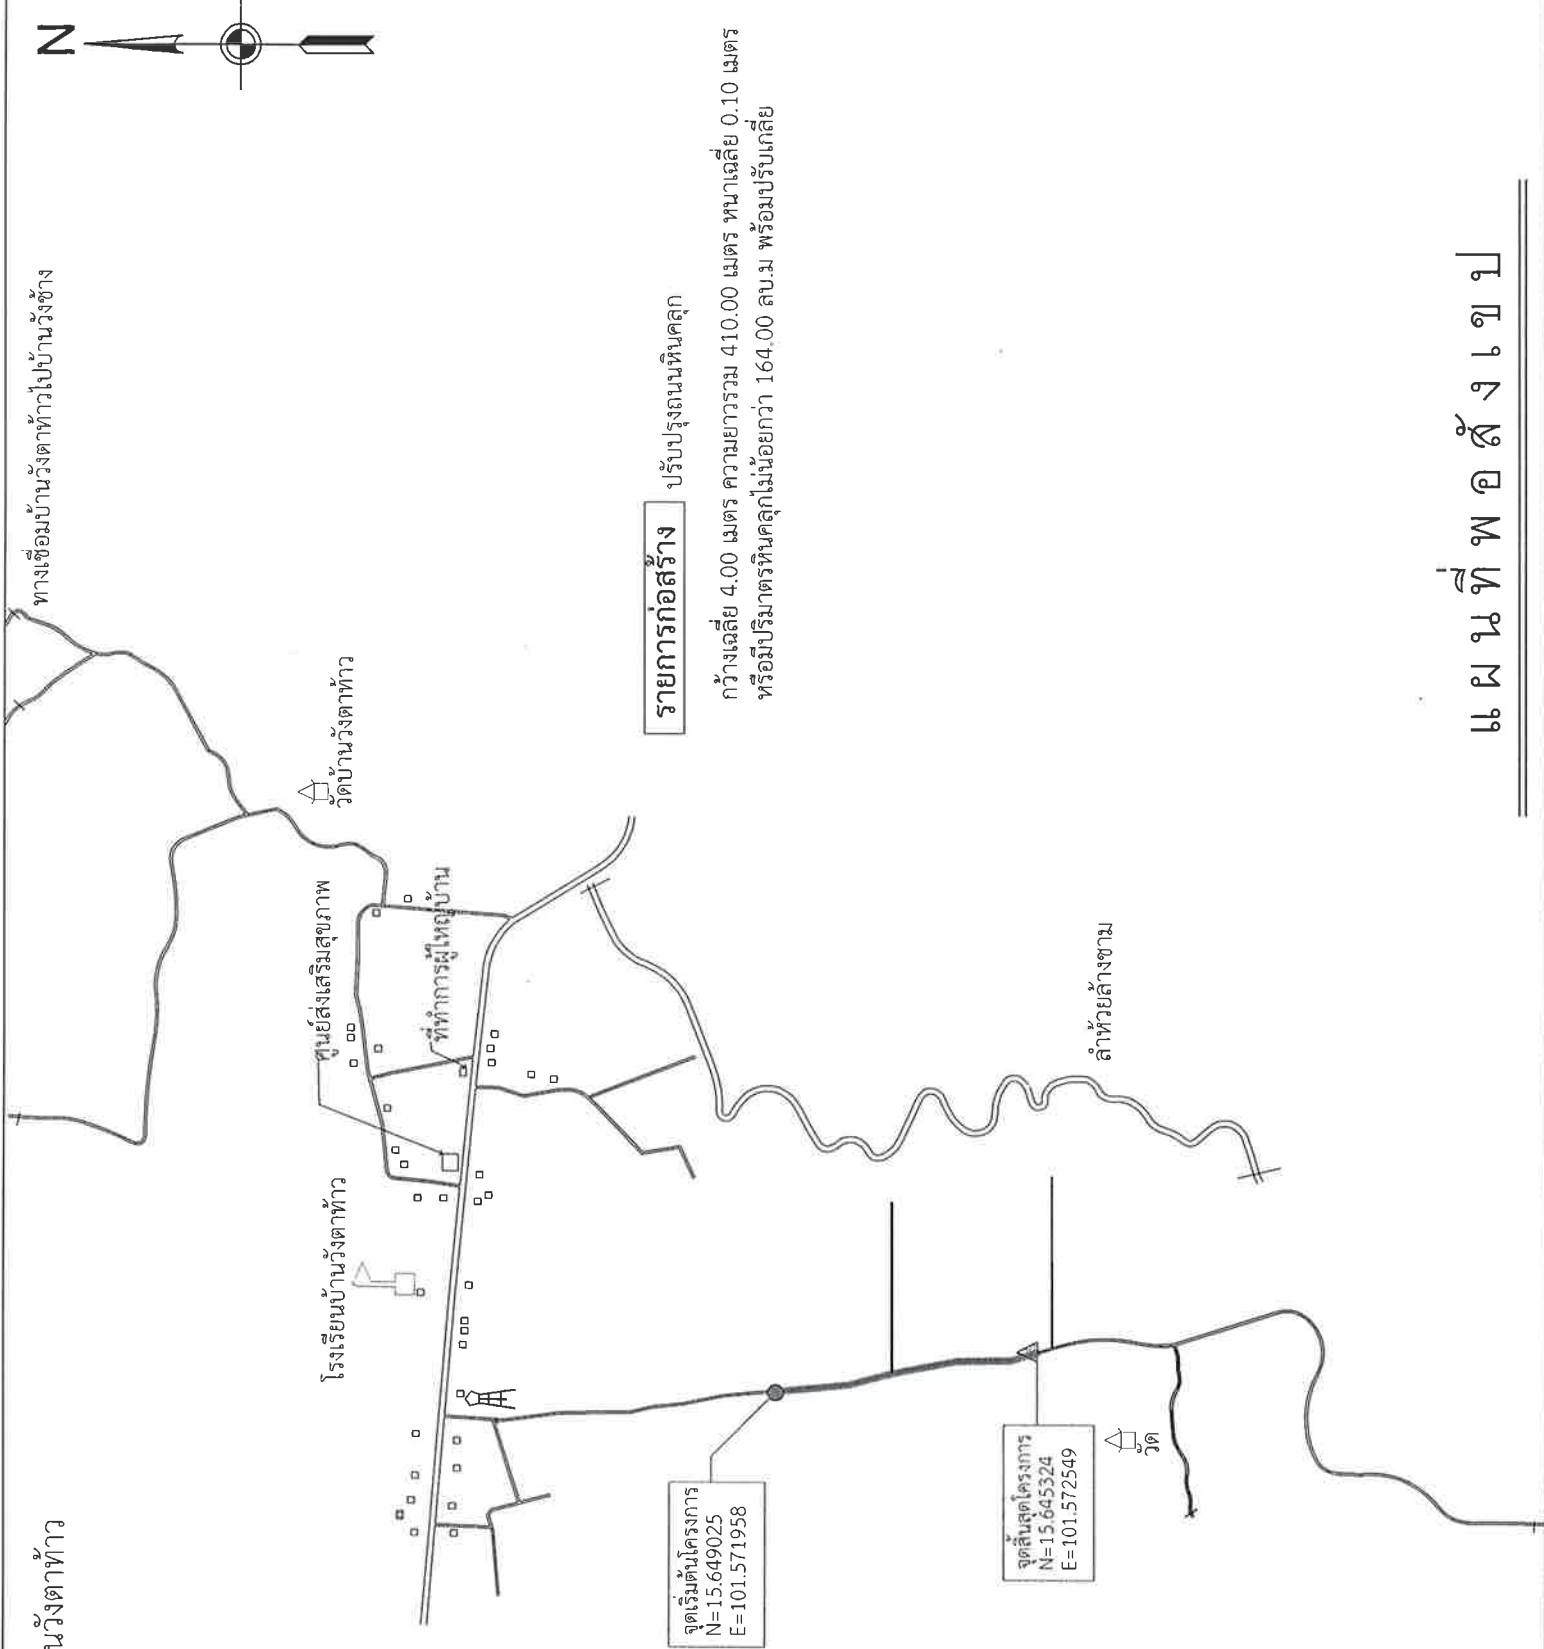

**รายการก่อสร้าง**

ปรับปรุงถนนหินคลุก

กว้างเฉลี่ย 4.00 เมตร ความยาวรวม 410.00 เมตร หนาเฉลี่ย 0.10 เมตร  
หรือมีปริมาณทรินดินคลุกไม่น้อยกว่า 164.00 ลบ.ม. พร้อมปรับเกลีย

องค์การบริหารส่วนตำบล  
นายปางกล้า  
อ.เพทลัดิต จ.จันทบุรี

โครงการปรับปรุงถนนหินคลุก  
สายห้วยล้างซาม  
หมู่ที่ 3 บ้านวังตาท้าว ต.นางยงกล้า  
อ.เพทลัดิต จ.จันทบุรี

เขียนแบบ.....  
นายเศรษฐีศักดิ์ ตาท้าวท้าว  
ผู้อำนวยการกองช่าง อบต.นางยงกล้า

เห็นชอบ.....  
นายอนันต์เดช ใจดีนอก  
ปลัดองค์การบริหารส่วนตำบลนางยงกล้า

อนุมัติแบบ.....  
นายวุฒิไกร สีขาว  
นายกองค์การบริหารส่วนตำบลนางยงกล้า

No.Dwg:

Scale Dwg: Not to Scale.  
Date:

**แผนที่ก่อสร้าง**