



บันทึกข้อความ

ส่วนราชการ กองช่าง องค์การบริหารส่วนตำบลนาयाงกลัก อำเภอสทิต จังหวัดชัยภูมิ

ที่ ชย 72703/

วันที่ 18 ม.ค. 2566

เรื่อง ขออนุมัติใช้ราคากลางโครงการปรับปรุงถนนหินคลุก สายคุ้มหินดาดจาน-วัดถ้ำเทพนิมิต บ้านหนองรัง หมู่ที่ 17 ตำบลนาयाงกลัก อำเภอสทิต จังหวัดชัยภูมิ

เรียน นายกองคการบริหารส่วนตำบลนาयाงกลัก

เรื่องเดิม

ตามคำสั่งเลขที่ 22/2566 ลงวันที่ 11 มกราคม 2566 เรื่องแต่งตั้งคณะกรรมการกำหนดราคากลางโครงการปรับปรุงถนนหินคลุก สายคุ้มหินดาดจาน-วัดถ้ำเทพนิมิต บ้านหนองรัง หมู่ที่ 17 มีรายละเอียดดังนี้

1.โครงการปรับปรุงถนนหินคลุก สายคุ้มหินดาดจาน-วัดถ้ำเทพนิมิต บ้านหนองรัง หมู่ที่ 17 ตำบลนาयाงกลัก อำเภอสทิต จังหวัดชัยภูมิ รายละเอียดดังนี้

- ขนาดกว้างเฉลี่ย 3.00 ม. ความยาวรวม 540.00 ม. หนาเฉลี่ย 0.10 เมตร เป็นปริมาณหินคลุกไม่น้อยกว่า 162.00 ลูกบาศก์เมตร พร้อมปรับเกลี่ย

งบประมาณ 98,000 บาท

ข้อเท็จจริง

คณะกรรมการกำหนดราคากลาง ได้ดำเนินการประมาณการราคากลาง ดังนี้

1.โครงการปรับปรุงถนนหินคลุก สายคุ้มหินดาดจาน-วัดถ้ำเทพนิมิต บ้านหนองรัง หมู่ที่ 17 ตำบลนาयाงกลัก อำเภอสทิต จังหวัดชัยภูมิ รายละเอียดดังนี้

- ขนาดกว้างเฉลี่ย 3.00 ม. ความยาวรวม 540.00 ม. หนาเฉลี่ย 0.10 เมตร เป็นปริมาณหินคลุกไม่น้อยกว่า 162.00 ลูกบาศก์เมตร พร้อมปรับเกลี่ย

ราคากลาง 98,000 บาท ระยะเวลาดำเนินงาน 30 วัน

ข้อเสนอพิจารณา

เห็นควรอนุมัติราคากลาง โครงการดังกล่าวข้างต้น รวมจำนวน 1 โครงการ เรียบร้อยแล้ว รายละเอียดตามเอกสารแนบท้าย

จึงเรียนมาเพื่อโปรดทราบและพิจารณาอนุมัติ

(ลงชื่อ).....ประธานกรรมการ

(นายเดชศักดิ์ดา ทาท่าหว่า)

ตำแหน่ง ผู้อำนวยการกองช่าง

(ลงชื่อ).....กรรมการ

(นางสาวอ้อนจันทร์ เคนเหลือ้ม)

ตำแหน่ง นักทรัพยากรบุคคลชำนาญการ

(ลงชื่อ).....กรรมการ
(นางสาวเปรมณัช กำจัดภัย)
ตำแหน่ง นักวิเคราะห์นโยบายและแผนปฏิบัติการ

ความเห็นของหัวหน้าเจ้าหน้าที่พัสดุ

.....
.....

(ลงชื่อ).....หัวหน้าเจ้าหน้าที่พัสดุ
(นายอนันตเดช โชตินอก)

ความเห็นของปลัดองค์การบริหารส่วนตำบล

.....
.....

(นายอนันตเดช โชตินอก)
ปลัดองค์การบริหารส่วนตำบลนายกหลัก

ความเห็นของนายกองค์การบริหารส่วนตำบล

.....
.....

(นายวุฒิไกร ผิวขาว)
นายกองค์การบริหารส่วนตำบลนายกหลัก

สรุปผลการประมาณราคาก่อสร้าง

ส่วนราชการ องค์การบริหารส่วนตำบลนายางหลัก อำเภอเทพสถิต จังหวัดชัยภูมิ
 กรมส่งเสริมการปกครองท้องถิ่น กระทรวงมหาดไทย
 ชื่อโครงการ ปรับปรุงถนนหินคลุก สายคุ้มหินดาดจาน-วัดถ้ำเทพนิมิต บ้านหนองรัง หมู่ที่ 17 ตำบลนายางหลัก อำเภอเทพสถิต จังหวัดชัยภูมิ
 ปริมาณงาน กว้างเฉลี่ย 3.00 เมตร ความยาวรวม 540.00 เมตร หนาเฉลี่ย 0.10 เมตร เป็นปริมาณหินคลุกไม่น้อยกว่า 162.00 ลบ.ม พร้อมปรับแก้
 สถานที่ซ่อมแซม บ้านหนองรัง หมู่ที่ 17 ตำบลนายางหลัก อำเภอเทพสถิต จังหวัดชัยภูมิ
 ประมาณการตามแบบ ปร.4 จำนวน 2 แผ่น ตามแบบเลขที่ -
 ประมาณราคา เมื่อวันที่ 18 ม.ค. 2566 ทางหลวงท้องถิ่น -

ลำดับที่	รายการ	รวมค่างานต้นทุน	Factor F	รวมค่าก่อสร้าง	หมายเหตุ
1	ประเภทงานทาง	72,525.78	1.3624	98,809.12	Factor F
2	ประเภทงานสะพานและท่อเหลี่ยม	-	-	-	- เงินล่วงหน้าจ่าย 0.0%
3	ประเภทงานอำนวยความสะดวก ขณะก่อสร้าง	-	-	-	- ดอกเบี้ยเงินกู้ 6.0% - เงินประกันผลงานหัก 0.0% - เงินภาษีมูลค่าเพิ่ม 7.0%
	รวมเป็นค่าก่อสร้าง			98,809.12	
สรุป	คิดเป็นเงินค่าก่อสร้างตามงบประมาณ			98,000.00	
	(เก้าหมื่นแปดพันบาทถ้วน)				

ความยาวถนน = กม. เฉลี่ยราคา กม. ละ - บาท
 = 60.49 บาท/ตร.ม

(ลงชื่อ).....ประธานกรรมการ

(นายเดชศักดิ์คำ ทาท่าหว่า)

ผู้อำนวยการกองช่าง

(ลงชื่อ).....กรรมการ

(นางสาวอ้อนจันทร์ เคนเหลี่ยม)

นักทรัพยากรบุคคลชำนาญการ

(ลงชื่อ).....กรรมการ

(นางสาวเปรมณัช กำจัดภัย)

นักวิเคราะห์นโยบายและแผนปฏิบัติการ

แบบสรุปราคางานก่อสร้างทาง สะพาน และท่อเหลี่ยม

ชื่อโครงการ ปรับปรุงถนนหินคลุก สายคุ้มหินตาดจาน-วัดถ้ำเทพนิมิต บ้านหนองรัง หมู่ที่ 17 ตำบลนาายางหลัก อำเภอเทพสถิต จังหวัดชัยภูมิ
ปริมาณงาน กว้างเฉลี่ย 3.00 เมตร ความยาวรวม 540.00 เมตร หนาเฉลี่ย 0.10 เมตร เป็นปริมาณหินคลุกไม่น้อยกว่า 162.00 ลบ.ม พร้อมปรับแก้ไข
สถานที่ซ่อมแซม บ้านหนองรัง หมู่ที่ 17 ตำบลนาายางหลัก อำเภอเทพสถิต จังหวัดชัยภูมิ

หน่วยงานเจ้าของโครงการองค์การบริหารส่วนตำบลนาายางหลัก อำเภอเทพสถิต จังหวัดชัยภูมิ

ประมาณราคาเมื่อวันที่ 18 ม.ค. 2566

ลำดับ	รายการ	หน่วย	ปริมาณ งาน	ราคาต่อหน่วย	ราคาทุน (บาท)	Factor F	ราคาต่อหน่วย x FF	ราคารวม
1	งานรื้อโครงสร้างถนนเดิม							
	1.1 งานรื้อผิวลาดยางเดิม	ตร.ม.	-	-	-	-	-	-
	1.2 งานรื้อผิวคอนกรีตเดิม	ตร.ม.	-	-	-	-	-	-
	1.3 งานรื้อท่อกลมเดิม	ตร.ม.	-	-	-	-	-	-
2	งานดิน							
	2.1 งานถางป่าและขุดตอ	ตร.ม.	1,620.00	1.79	2,899.80	1.3624	3,950.69	3,950.69
	2.2 งานตัดดิน	ลบ.ม.	-	-	-	-	-	-
	2.3 งานดินถมคันทาง	ลบ.ม.	-	-	-	-	-	-
	2.4 งานทรายถมคันทาง	ลบ.ม.	-	-	-	-	-	-
	2.5 งานวัสดุคัดเลือกประเภท ก	ลบ.ม.	-	-	-	-	-	-
3	งานรองพื้นทางและพื้นทาง							
	3.1 งานรื้อชั้นทางเดิมและก่อสร้างใหม่ หนา 10 ซม. ชั้นพื้นทางหินคลุก/กรวดไม่	ตร.ม.	-	-	-	-	-	-
	3.2 งานรื้อชั้นทางเดิมและก่อสร้างใหม่ หนา 10 ซม. ชั้นรองพื้นทางวัสดุมวลรวม	ตร.ม.	-	-	-	-	-	-
	3.3 งานรองพื้นทางวัสดุมวลรวม (ดินลูกรังพื้นที่	ลบ.ม.	-	-	-	-	-	-
	3.4 งานพื้นทางหินคลุก	ลบ.ม.	162.00	429.79	69,625.98	1.3624	94,858.44	94,858.44
	3.5 งานทรายรองใต้ผิวทางคอนกรีต	ลบ.ม.	-	-	-	-	-	-
	3.6 งานปรับปรุงชั้นทางเดิมในที่ ขุดลึกเฉลี่ย 20 ซม. ชั้นพื้นทางหินคลุก/กรวดไม่	ตร.ม.	-	-	-	-	-	-
	3.7 งานไหล่ทางวัสดุมวลรวม	ลบ.ม.	-	-	-	-	-	-
	3.8 งานไหล่ทางหินคลุก	ลบ.ม.	-	-	-	-	-	-
4	งานผิวทาง							
	4.1 ผิวทางพอร์ตแลนด์ซีเมนต์คอนกรีต หนา 0.15 เมตร (ใช้ตะแกรงเหล็ก)	ตร.ม.	-	-	-	-	-	-
	4.2 รอยต่อเผื่อขยายตามขวาง (Expansion Joint)	ม.	-	-	-	-	-	-
	4.3 รอยต่อเผื่อหดตามขวาง(Contraction Joint)	ม.	-	-	-	-	-	-
	4.4 รอยต่อตามยาว (Longitudinal Joint)	ม.	-	-	-	-	-	-
	4.5 รอยต่อตามขอบถนนคอนกรีตกับลาดยาง	ม.	-	-	-	-	-	-

5	งานโครงสร้าง							
	5.1 งานท่อเหลี่ยมคอนกรีตเสริมเหล็กก่อสร้างใ	ม.	-	-	-	-	-	-
	5.2 งานท่อกลมคสล.ขนาด Ø 0.40 ม.	ม.	-	-	-	-	-	-
	5.3 งานท่อกลมคสล.ขนาด Ø 1.00 ม. ชั้น 3	ม.	-	-	-	-	-	-
6	งานเบ็ดเตล็ด		-	-	-	-	-	-
	6.1 รางระบายน้ำคอนกรีตเสริมเหล็ก	ม.	-	-	-	-	-	-
	6.2 งานป้ายจราจร แบบ	ชุด	-	-	-	-	-	-
	6.3 งานตีเส้นจราจร THERMOPLASTIC PANT (สีเหลืองและสีขาว)	ตร.ม.	-	-	-	-	-	-
7	งานจัดการเครื่องหมายจราจรระหว่างการก่อสร้าง	L.S.	-	-	-	-	-	-
8	งานทางเบียง		-	-	-	-	-	-
	8.1 งานดินถมคันทาง	ลบ.ม.	-	-	-	-	-	-
					72,525.78	TOTAL		98,809.12

ผลรวมค่างานต้นทุนงานก่อสร้างทาง = 72,525.78

ผลรวมค่างานต้นทุนงานก่อสร้างสะพานและท่อเหลี่ยม =

ผลรวมค่าใช้จ่ายพิเศษตามข้อกำหนดและค่าใช้จ่ายอื่นๆ =



ค่า FACTOR F งานก่อสร้างทาง =

ค่า FACTOR F งานก่อสร้างสะพานและท่อเหลี่ยม =

ราคากลางค่าก่อสร้าง	เก้าหมื่นแปดพันบาทถ้วน	98,000.00
ขนาดหรือเนื้อที่	1,620.00 ตร.ม.	
เฉลี่ยราคา	60.49 บาท/ตร.ม.	

(ลงชื่อ).....ประธานกรรมการ (ลงชื่อ).....กรรมการ (ลงชื่อ).....กรรมการ
 (นายเดชศักดิ์ ตาท่าหัว) (นางสาวอ้อนจันทร์ เคนเหลี่ยม) (นางสาวเปรมณัช กำจัดภัย)
 ผู้อำนวยการกองช่าง นักทรัพยากรบุคคลชำนาญการ นักวิเคราะห์นโยบายและแผนปฏิบัติการ

หมู่ที่ 17 บ้านหนองรัง

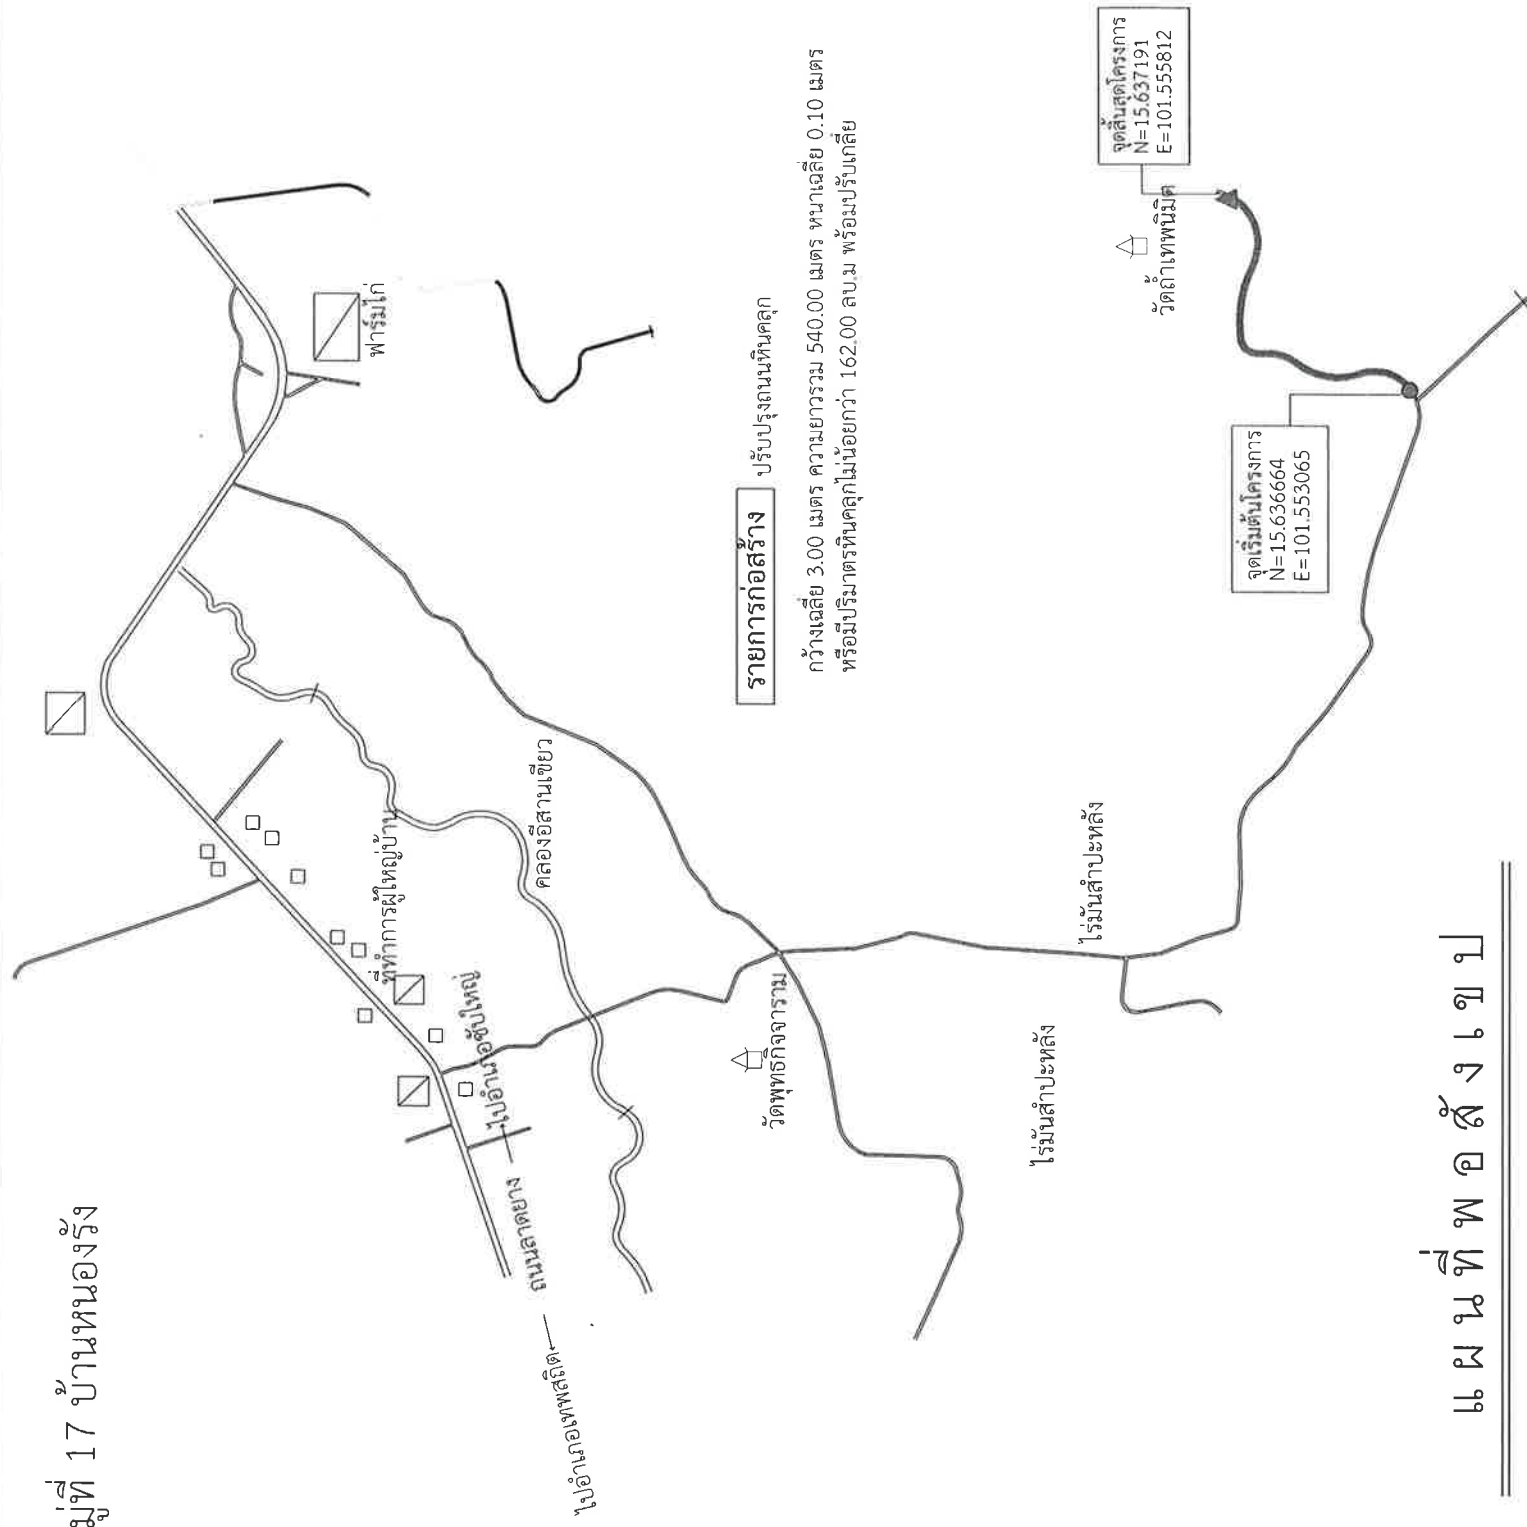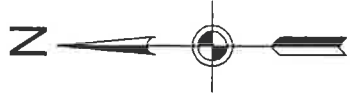

รายการก่อสร้าง ปรับปรุงถนนหินคลุก

กว้างเฉลี่ย 3.00 เมตร ความยาวรวม 540.00 เมตร ทหารเฉลี่ย 0.10 เมตร
หรือมีปริมาณทรหินคลุกไม่น้อยกว่า 162.00 ลบ.ม พร้อมปรับเกลี่ย

องค์การบริหารส่วนตำบล
นายกางกตัก
อ. เพลลิต จ. ชัยภูมิ

โครงการปรับปรุงถนนหินคลุก
สายคุ้มหมื่นดกตจาม-วัดถ้ำเทพนิมิต
หมู่ที่ 17 บ้านหนองรัง
ต.นายกางกตัก อ.เพลลิต จ.ชัยภูมิ

เขียนแบบ.....
นายเดชศักดิ์ ตาท่าหัว
ผู้อำนวยการกองช่าง อบต.นายกตัก

เห็นชอบ.....
นายอนันตเดช ไซดินอก
ปลัดองค์การบริหารส่วนตำบลนายกตัก

อนุมัติแบบ.....
นายวุฒิไกร ฝักทาว
นายกองค์การบริหารส่วนตำบลนายกตัก

No. Dwg:
Scale Dwg: Not to Scale.
Date: