



บันทึกข้อความ

ส่วนราชการ กองช่าง องค์การบริหารส่วนตำบลนาयाงกลัก อำเภอสทศิต จังหวัดชัยภูมิ

ที่ ชย 72703/

วันที่ 29 ธ.ค. 2565

เรื่อง ขออนุมัติใช้ราคากลางโครงการปรับปรุงถนนหินคลุก สายบ้านหัวสะพาน-บ้านคลองไทร บ้านหัวสะพาน หมู่ที่ 2 ตำบลนาयाงกลัก อำเภอสทศิต จังหวัดชัยภูมิ

เรียน นายกองค้การบริหารส่วนตำบลนาयाงกลัก

เรื่องเดิม

ตามคำสั่งเลขที่ 445/2565 ลงวันที่ 14 ธันวาคม 2565 เรื่องแต่งตั้งคณะกรรมการกำหนดราคากลางโครงการปรับปรุงถนนหินคลุกสายบ้านหัวสะพาน-บ้านคลองไทร บ้านหัวสะพาน หมู่ที่ 2 มีรายละเอียดดังนี้

1. โครงการปรับปรุงถนนหินคลุก สายบ้านหัวสะพาน-บ้านคลองไทร บ้านหัวสะพาน หมู่ที่ 2 ตำบลนาयाงกลัก อำเภอสทศิต จังหวัดชัยภูมิ รายละเอียดดังนี้

- ขนาดกว้างเฉลี่ย 4.00 ม. ความยาวรวม 400 ม. หนาเฉลี่ย 0.10 เมตร เป็นปริมาณหินคลุกไม่น้อยกว่า 160.00 ลูกบาศก์เมตร พร้อมปรับเกลี่ย

งบประมาณ 97,000 บาท

ข้อเท็จจริง

คณะกรรมการกำหนดราคากลาง ได้ดำเนินการประมาณการราคากลาง ดังนี้

1. โครงการปรับปรุงถนนหินคลุก สายบ้านหัวสะพาน-บ้านคลองไทร บ้านหัวสะพาน หมู่ที่ 2 ตำบลนาयाงกลัก อำเภอสทศิต จังหวัดชัยภูมิ รายละเอียดดังนี้

- ขนาดกว้างเฉลี่ย 4.00 ม. ความยาวรวม 400 ม. หนาเฉลี่ย 0.10 เมตร เป็นปริมาณหินคลุกไม่น้อยกว่า 160.00 ลูกบาศก์เมตร พร้อมปรับเกลี่ย

งบประมาณ 97,000 บาท ระยะเวลาดำเนินงาน 30 วัน

ข้อเสนอพิจารณา

เห็นควรอนุมัติราคากลาง โครงการดังกล่าวข้างต้น รวมจำนวน 1 โครงการ เรียบร้อยแล้ว รายละเอียดตามเอกสารแนบท้าย

จึงเรียนมาเพื่อโปรดทราบและพิจารณาอนุมัติ

(ลงชื่อ).....ประธานกรรมการ

(นายเดชศักดิ์ดา ทาท่าหว่า)

ตำแหน่ง ผู้อำนวยการกองช่าง

(ลงชื่อ).....กรรมการ

(นางสาวอ้อจันทร์ เคนเหลื่อม)

ตำแหน่ง นักทรัพยากรบุคคลชำนาญการ

(ลงชื่อ).....กรรมการ

(นางสาวเปรมณัช กำจัดภัย)

ตำแหน่ง นักวิเคราะห์นโยบายและแผนปฏิบัติการ

ความเห็นของหัวหน้าเจ้าหน้าที่พัสดุ

.....

.....

(ลงชื่อ).....หัวหน้าเจ้าหน้าที่พัสดุ

(นายอนันตเดช โชตินอก)

ความเห็นของปลัดองค์การบริหารส่วนตำบล

.....

.....

(นายอนันตเดช โชตินอก)

ปลัดองค์การบริหารส่วนตำบลนายกหลัก

ความเห็นของนายกองค์การบริหารส่วนตำบล

.....

.....

(นายวุฒิไกร ผิวขาว)

นายกองค์การบริหารส่วนตำบลนายกหลัก

สรุปผลการประมาณราคาก่อสร้าง

ส่วนราชการ องค์การบริหารส่วนตำบลนายางลักษ์ อำเภอเทพสถิต จังหวัดชัยภูมิ

กรมส่งเสริมการปกครองท้องถิ่น กระทรวงมหาดไทย

ชื่อโครงการ ปรับปรุงถนนหินคลุก สายบ้านหัวสะพาน-บ้านคลองไทร บ้านหัวสะพาน หมู่ที่ 2 ตำบลนายางลักษ์ อำเภอเทพสถิต จังหวัดชัยภูมิ

ปริมาณงาน กว้างเฉลี่ย 4.00 เมตร ความยาวรวม 400.00 เมตร หนาเฉลี่ย 0.10 เมตร เป็นปริมาณหินคลุกไม่น้อยกว่า 160.00 ลบ.ม พร้อมปรับเกลี่ยสถานที่ซ่อมแซม บ้านหัวสะพาน หมู่ที่ 2 ตำบลนายางลักษ์ อำเภอเทพสถิต จังหวัดชัยภูมิ

ประมาณการตามแบบ ปจ.4 จำนวน 2 แผ่น ตามแบบเลขที่ -

ประมาณราคา เมื่อวันที่ 29 ธ.ค. 2565 ทางหลวงท้องถิ่น -

ลำดับที่	รายการ	รวมค่างานต้นทุน	Factor F	รวมค่าก่อสร้าง	หมายเหตุ
1	ประเภทงานทาง	71,630.40	1.3624	97,589.26	Factor F
2	ประเภทงานสะพานและท่อเหลี่ยม	-	-	-	- เงินล่วงหน้าจ่าย 0.0%
3	ประเภทงานอำนวยความปลอดภัย ขณะก่อสร้าง	-	-	-	- ดอกเบี้ยเงินกู้ 6.0% - เงินประกันผลงานหัก 0.0% - เงินภาษีมูลค่าเพิ่ม 7.0%
	รวมเป็นค่าก่อสร้าง			97,589.26	
สรุป	คิดเป็นเงินค่าก่อสร้างตามงบประมาณ			97,000.00	
	(เก้าหมื่นเจ็ดพันบาทถ้วน)				

ความยาวถนน - กม. เฉลี่ยราคา กม. ละ - บาท
= 60.63 บาท/ตร.ม

(ลงชื่อ).....ประธานกรรมการ

(นายเดชศักดิ์ดา ทาท่าหว่า)

ผู้อำนวยการกองช่าง

(ลงชื่อ).....กรรมการ

(นางสาวอ้อนจันทร์ เคนเหลื่อม)

นักทรัพยากรบุคคลชำนาญการ

(ลงชื่อ).....กรรมการ

(นางสาวเปรมณัช กำจัดภัย)

นักวิเคราะห์นโยบายและแผนปฏิบัติการ

แบบสรุปราคางานก่อสร้างทาง สะพาน และท่อเหลี่ยม

ชื่อโครงการ ปรับปรุงถนนหินคลุก สายบ้านหัวสะพาน-บ้านคลองไทร บ้านหัวสะพาน หมู่ที่ 2 ตำบลนาयाงกลัก อำเภอเทพสถิต จังหวัดชัยภูมิ
 ปริมาณงาน กว้างเฉลี่ย 4.00 เมตร ความยาวรวม 400.00 เมตร ทนเฉลี่ย 0.10 เมตร เป็นปริมาณหินคลุกไม่น้อยกว่า 160.00 ลบ.ม พร้อมปรับเกลี่ย
 สถานที่ซ่อมแซม บ้านหัวสะพาน หมู่ที่ 2 ตำบลนาयाงกลัก อำเภอเทพสถิต จังหวัดชัยภูมิ
 หน่วยงานเจ้าของโครงการ องค์การบริหารส่วนตำบลนาयाงกลัก อำเภอเทพสถิต จังหวัดชัยภูมิ
 ประมาณราคาเมื่อวันที่ 29 ธ.ค. 2565

ลำดับ	รายการ	หน่วย	ปริมาณ งาน	ราคาต่อหน่วย	ราคาทุน (บาท)	Factor F	ราคาต่อหน่วย x FF	ราคารวม
1	งานรื้อโครงสร้างถนนเดิม							
	1.1 งานรื้อผิวลาดยางเดิม	ตร.ม.	-	-	-	-	-	-
	1.2 งานรื้อผิวคอนกรีตเดิม	ตร.ม.	-	-	-	-	-	-
	1.3 งานรื้อท่อกลมเดิม	ตร.ม.	-	-	-	-	-	-
2	งานดิน							
	2.1 งานกลางป่าและขุดตอ	ตร.ม.	1,600.00	1.79	2,864.00	1.3624	3,901.91	3,901.91
	2.2 งานตัดดิน	ลบ.ม.	-	-	-	-	-	-
	2.3 งานดินถมคันทาง	ลบ.ม.	-	-	-	-	-	-
	2.4 งานทรายถมคันทาง	ลบ.ม.	-	-	-	-	-	-
	2.5 งานวัสดุคัดเลือกประเภท ก	ลบ.ม.	-	-	-	-	-	-
3	งานรองพื้นทางและพื้นทาง							
	3.1 งานรื้อชั้นทางเดิมและก่อสร้างใหม่ หนา 10 ซม. ชั้นพื้นทางหินคลุก/กรวดไม่	ตร.ม.	-	-	-	-	-	-
	3.2 งานรื้อชั้นทางเดิมและก่อสร้างใหม่ หนา 10 ซม. ชั้นรองพื้นทางวัสดุมวลรวม	ตร.ม.	-	-	-	-	-	-
	3.3 งานรองพื้นทางวัสดุมวลรวม (ดินลูกรังพื้น	ลบ.ม.	-	-	-	-	-	-
	3.4 งานพื้นทางหินคลุก	ลบ.ม.	160.00	429.79	68,766.40	1.3624	93,687.34	93,687.34
	3.5 งานทรายรองใต้ผิวทางคอนกรีต	ลบ.ม.	-	-	-	-	-	-
	3.6 งานปรับปรุงชั้นทางเดิมในที่ ขุดลึกเฉลี่ย 20 ซม. ชั้นพื้นทางหินคลุก/กรวดไม่	ตร.ม.	-	-	-	-	-	-
	3.7 งานไหล่ทางวัสดุมวลรวม	ลบ.ม.	-	-	-	-	-	-
	3.8 งานไหล่ทางหินคลุก	ลบ.ม.	-	-	-	-	-	-
4	งานผิวทาง							
	4.1 ผิวทางพอร์ตแลนด์ซีเมนต์คอนกรีต หนา 0.15 เมตร (ใช้ตะแกรงเหล็ก)	ตร.ม.	-	-	-	-	-	-
	4.2 รอยต่อเพื่อขยายตามขวาง (Expansion Joi	ม.	-	-	-	-	-	-
	4.3 รอยต่อเพื่อหดตามขวาง(Contraction Jo	ม.	-	-	-	-	-	-
	4.4 รอยต่อตามยาว (Longitudinal Joint)	ม.	-	-	-	-	-	-
	4.5 รอยต่อตามขอบถนนคอนกรีตกับลาดยาง	ม.	-	-	-	-	-	-

5	งานโครงสร้าง							
	5.1 งานท่อเหลี่ยมคอนกรีตเสริมเหล็กก่อสร้าง	ม.	-	-	-	-	-	-
	5.2 งานท่อกลมคสล.ขนาด Ø 0.40 ม.	ม.	-	-	-	-	-	-
	5.3 งานท่อกลมคสล.ขนาด Ø 1.00 ม. ชั้น 3	ม.	-	-	-	1.3624	-	-
6	งานเบ็ดเตล็ด		-	-	-	-	-	-
	6.1 รางระบายน้ำคอนกรีตเสริมเหล็ก	ม.	-	-	-	-	-	-
	6.2 งานป้ายจราจร แบบ	ชุด	-	-	-	-	-	-
	6.3 งานตีเส้นจราจร THERMOPLASTIC PAINT (สีเหลืองและสีขาว)	ตร.ม.	-	-	-	-	-	-
7	งานจัดการเครื่องหมายจราจรระหว่างการก่อสร้าง	L.S.	-	-	-	-	-	-
8	งานทางเบียง							
	8.1 งานดินถมคันทาง	ลบ.ม.	-	-	-	-	-	-
					71,630.40	TOTAL		97,589.26

ผลรวมค่างานต้นทุนงานก่อสร้างทาง	=	71,630.40
ผลรวมค่างานต้นทุนงานก่อสร้างสะพานและท่อเหลี่ยม	=	
ผลรวมค่าใช้จ่ายพิเศษตามข้อกำหนดและค่าใช้จ่ายอื่นๆ	=	
ค่า FACTOR F งานก่อสร้างทาง	=	1.3624
ค่า FACTOR F งานก่อสร้างสะพานและท่อเหลี่ยม	=	



ราคากลางค่าก่อสร้าง	เก้าหมื่นเจ็ดพันบาทถ้วน	97,000.00
ขนาดหรือเนื้อที่	1,600.00 ตร.ม.	
เฉลี่ยราคา	60.63 บาท/ตร.ม.	

(ลงชื่อ).....ประธานกรรมการ (ลงชื่อ).....กรรมการ (ลงชื่อ).....กรรมการ

(นายเดชศักดิ์ดา ทาท่าหว่า) (นางสาวอ้อนจันทร์ เคนเหลี่ยม) (นางสาวเปรมณัช กำจัดภัย)

ผู้อำนวยการกองช่าง นักทรัพยากรบุคคลชำนาญการ นักวิเคราะห์นโยบายและแผนปฏิบัติการ

หมู่ที่ 2 บ้านหัวสะพาน

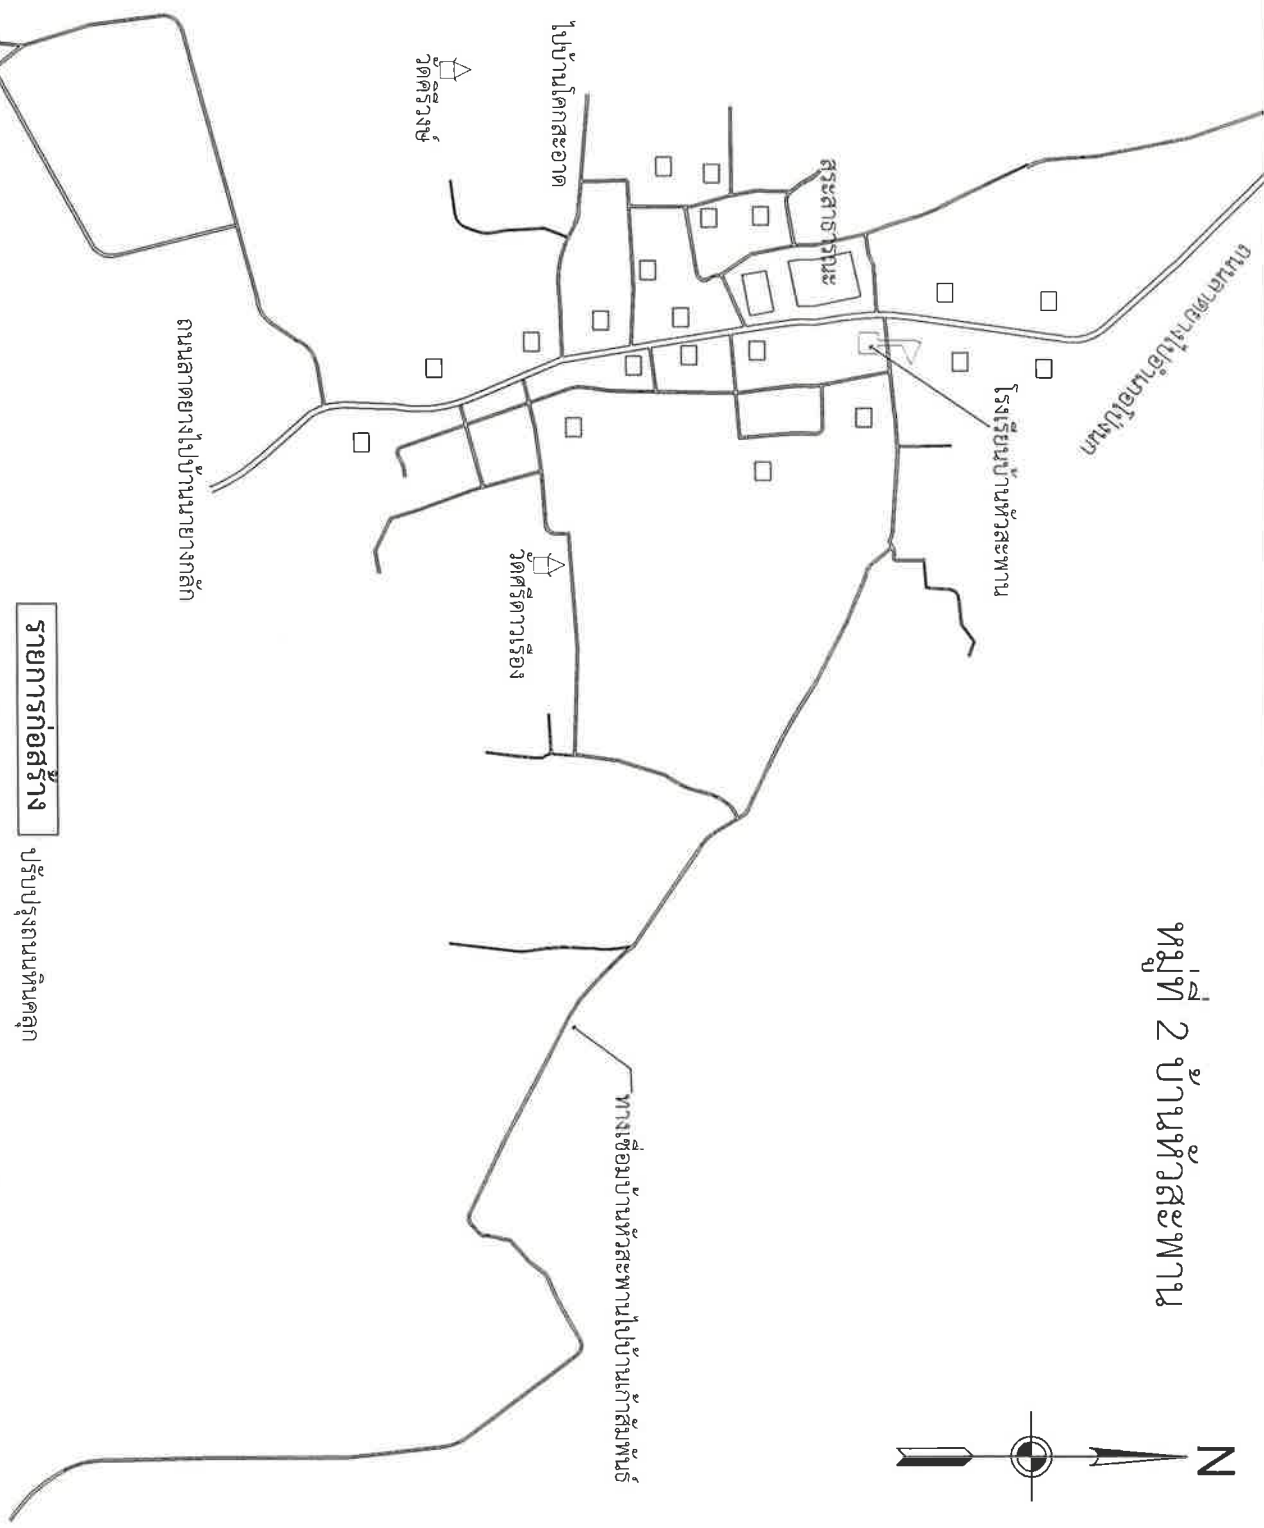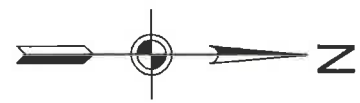

รายการก่อสร้าง ปรับปรุงถนนหินคลุก

กว้างเฉลี่ย 4.00 เมตร ความยาวรวม 400.00 เมตร หนาเฉลี่ย 0.10 เมตร
หรือมีปริมาณหินคลุกไม่น้อยกว่า 160.00 ลบ.ม. พร้อมรับเกลี่ย

แบบที่พอข้อ ๖ ๗ ๗



องค์การบริหารส่วนตำบล
นายางหลัก
๑ เทศตติจ อัญญ

โครงการปรับปรุงถนนหินคลุก
ตำบลบ้านหัวสะพาน-บ้านคลองไทร
หมู่ที่ 2 บ้านหัวสะพาน

ต. นายางหลัก อ. เทพสถิต จ. ชัยภูมิ

เขียนแบบ
นายศศิตศักดิ์ฯ ทาท่พว้า
ผู้ชำนาญการช่าง อบต. นายางหลัก

เห็นชอบ.....
นายอนันต์เดช ไซตินลค
ปลัดองค์การบริหารส่วนตำบลนายางหลัก

อนุมัติแบบ.....
นายสุภัทกร ศิวาวว
นายกองค์การบริหารส่วนตำบลนายางหลัก

No. Draw:

Scale Draw: Not to Scale
Date: