



## บันทึกข้อความ

ส่วนราชการ กองช่าง องค์การบริหารส่วนตำบลนาयाงกลัก อำเภอสทิต จังหวัดชัยภูมิ

ที่ ขย 72703/ .....

วันที่ 29 ธ.ค. 2565

เรื่อง ขออนุมัติใช้ราคากลางโครงการปรับปรุงถนนหินคลุก สายฝายใหม่ บ้านประดู่ซัดภาค หมู่ที่ 15 ตำบลนาयाงกลัก อำเภอสทิต จังหวัดชัยภูมิ

เรียน นายกองค้การบริหารส่วนตำบลนาयाงกลัก

### เรื่องเดิม

ตามคำสั่งเลขที่ 449/2565 ลงวันที่ 14 ธันวาคม 2565 เรื่องแต่งตั้งคณะกรรมการกำหนดราคากลางโครงการปรับปรุงถนนหินคลุก สายฝายใหม่ บ้านประดู่ซัดภาค หมู่ที่ 15 มีรายละเอียดดังนี้

1. โครงการปรับปรุงถนนหินคลุก สายฝายใหม่ บ้านประดู่ซัดภาค หมู่ที่ 15 ตำบลนาयाงกลัก อำเภอสทิต จังหวัดชัยภูมิ รายละเอียดดังนี้

- ขนาดกว้างเฉลี่ย 4.00 ม. ความยาวรวม 400.00 ม. หนาเฉลี่ย 0.10 เมตร เป็นปริมาณหินคลุกไม่น้อยกว่า 160.00 ลูกบาศก์เมตร พร้อมปรับเกลี่ย

งบประมาณ 97,000 บาท

### ข้อเท็จจริง

คณะกรรมการกำหนดราคากลาง ได้ดำเนินการประมาณการราคากลาง ดังนี้

1. โครงการปรับปรุงถนนหินคลุก สายฝายใหม่ บ้านประดู่ซัดภาค หมู่ที่ 15 ตำบลนาयाงกลัก อำเภอสทิต จังหวัดชัยภูมิ รายละเอียดดังนี้

- ขนาดกว้างเฉลี่ย 4.00 ม. ความยาวรวม 400.00 ม. หนาเฉลี่ย 0.10 เมตร เป็นปริมาณหินคลุกไม่น้อยกว่า 160.00 ลูกบาศก์เมตร พร้อมปรับเกลี่ย

งบประมาณ 97,000 บาท ระยะเวลาดำเนินงาน 30 วัน

### ข้อเสนอพิจารณา

เห็นควรอนุมัติราคากลาง โครงการดังกล่าวข้างต้น รวมจำนวน 1 โครงการ เรียบร้อยแล้ว รายละเอียดตามเอกสารแนบท้าย

จึงเรียนมาเพื่อโปรดทราบและพิจารณาอนุมัติ

(ลงชื่อ).....ประธานกรรมการ

(นายเดชศักดิ์ดา ทาท้าว)

ตำแหน่ง ผู้อำนวยการกองช่าง

(ลงชื่อ).....กรรมการ

(นางสาวอ้นจันทร์ เคนเหลื่อม)

ตำแหน่ง นักทรัพยากรบุคคลชำนาญการ

(ลงชื่อ).....กรรมการ  
(นางสาวเปรมณัช กำจัดภัย)  
ตำแหน่ง นักวิเคราะห์นโยบายและแผนปฏิบัติการ

ความเห็นของหัวหน้าเจ้าหน้าที่พัสดุ

.....  
.....

(ลงชื่อ).....หัวหน้าเจ้าหน้าที่พัสดุ  
(นายอนันตเดช โชตินอก)

ความเห็นของปลัดองค์การบริหารส่วนตำบล

.....  
.....

(นายอนันตเดช โชตินอก)  
ปลัดองค์การบริหารส่วนตำบลนายกหลัก

ความเห็นของนายกองค์การบริหารส่วนตำบล

.....  
.....

(นายวุฒิไกร ผิวขาว)  
นายกองค์การบริหารส่วนตำบลนายกหลัก

## สรุปผลการประมาณราคาก่อสร้าง

ส่วนราชการ องค์การบริหารส่วนตำบลนาयाงหลัก อำเภอเทพสถิต จังหวัดชัยภูมิ

กรมส่งเสริมการปกครองท้องถิ่น กระทรวงมหาดไทย

ชื่อโครงการ ปรับปรุงถนนหินคลุก สายฝายใหม่ บ้านประจักษ์ขันธ์ หมู่ที่ 15 ตำบลนาयाงหลัก อำเภอเทพสถิต จังหวัดชัยภูมิ

ปริมาณงาน กว้างเฉลี่ย 4.00 เมตร ความยาวรวม 400.00 เมตร หนาเฉลี่ย 0.10 เมตร เป็นปริมาณหินคลุกไม่น้อยกว่า 160.00 ลบ.ม พร้อมปรับเกลี่ยสถานที่ซ่อมแซม บ้านประจักษ์ขันธ์ หมู่ที่ 15 ตำบลนาयाงหลัก อำเภอเทพสถิต จังหวัดชัยภูมิ

ประมาณการตามแบบ ปร.4 จำนวน 2 แผ่น ตามแบบเลขที่ -

ประมาณราคา เมื่อวันที่ 29 ธ.ค. 2565 ทางหลวงท้องถิ่น -

ลำดับที่	รายการ	รวมค่างานต้นทุน	Factor F	รวมค่าก่อสร้าง	หมายเหตุ
1	ประเภทงานทาง	71,630.40	1.3624	97,589.26	Factor F
2	ประเภทงานสะพานและท่อเหลี่ยม	-	-	-	- เงินล่วงหน้าจ่าย 0.0%
3	ประเภทงานอำนวยความสะดวกขณะก่อสร้าง	-	-	-	- ดอกเบี้ยเงินกู้ 6.0%
					- เงินประกันผลงานหัก 0.0%
					- เงินภาษีมูลค่าเพิ่ม 7.0%
	รวมเป็นค่าก่อสร้าง			97,589.26	
สรุป	คิดเป็นเงินค่าก่อสร้างตามงบประมาณ			97,000.00	
	(เก้าหมื่นเจ็ดพันบาทถ้วน)				

ความยาวถนน - กม. เฉลี่ยราคา กม. ละ - บาท  
= 60.63 บาท/ตร.ม

(ลงชื่อ).....ประธานกรรมการ

(นายเดชศักดิ์ ตาท่าหว่า)

ผู้อำนวยการกองช่าง

(ลงชื่อ).....กรรมการ

(นางสาวอ้อนจันทร์ เคนเหลี่ยม)

นักทรัพยากรบุคคลชำนาญการ

(ลงชื่อ).....กรรมการ

(นางสาวเปรมณัช กำจัดภัย)

นักวิเคราะห์นโยบายและแผนปฏิบัติการ

## แบบสรุปราคางานก่อสร้างทาง สะพาน และท่อเหลี่ยม

ชื่อโครงการ ปรับปรุงถนนหินคลุก สายฝายใหม่ บ้านประดู่ชั้บภาค หมู่ที่ 15 ตำบลนาช่างล็ก อำเภเทพสถิต จังหวัดชัยภูมิ

ปริมาณงาน กว้างเฉลี่ย 4.00 เมตร ความยาวรวม 400.00 เมตร หนาเฉลี่ย 0.10 เมตร เป็นปริมาณหินคลุกไม่น้อยกว่า 160.00 ลบ.ม พร้อมปรับเกลี่ย

สถานที่ซ่อมแซม บ้านประดู่ชั้บภาค หมู่ที่ 15 ตำบลนาช่างล็ก อำเภเทพสถิต จังหวัดชัยภูมิ

หน่วยงานเจ้าของโครงการ องค์การบริหารส่วนตำบลนาช่างล็ก อำเภเทพสถิต จังหวัดชัยภูมิ

ประมาณราคาเมื่อวันที่ 29 ธ.ค. 2565

ลำดับ	รายการ	หน่วย	ปริมาณงาน	ราคาต่อหน่วย	ราคาทุน ( บาท )	Factor F	ราคาต่อหน่วย x FF	ราคารวม
1	งานรื้อโครงสร้างถนนเดิม							
	1.1 งานรื้อผิวลาดยางเดิม	ตร.ม.	-	-	-	-	-	-
	1.2 งานรื้อผิวคอนกรีตเดิม	ตร.ม.	-	-	-	-	-	-
	1.3 งานรื้อท่อกลมเดิม	ตร.ม.	-	-	-	-	-	-
2	งานดิน							
	2.1 งานถางป่าและขุดต่อ	ตร.ม.	1,600.00	1.79	2,864.00	1.3624	3,901.91	3,901.91
	2.2 งานตัดดิน	ลบ.ม.	-	-	-	-	-	-
	2.3 งานดินถมคันทาง	ลบ.ม.	-	-	-	-	-	-
	2.4 งานทรายถมคันทาง	ลบ.ม.	-	-	-	-	-	-
	2.5 งานวัสดุคัดเลือกประเภท ก	ลบ.ม.	-	-	-	-	-	-
3	งานรองพื้นทางและพื้นทาง							
	3.1 งานรื้อชั้นทางเดิมและก่อสร้างใหม่ หนา 10 ซม. ชั้นพื้นทางหินคลุก/กรวดไม่	ตร.ม.	-	-	-	-	-	-
	3.2 งานรื้อชั้นทางเดิมและก่อสร้างใหม่ หนา 10 ซม. ชั้นรองพื้นทางวัสดุมวลรวม	ตร.ม.	-	-	-	-	-	-
	3.3 งานรองพื้นทางวัสดุมวลรวม (ดินลูกรังพื้นที่	ลบ.ม.	-	-	-	-	-	-
	3.4 งานพื้นทางหินคลุก	ลบ.ม.	160.00	429.79	68,766.40	1.3624	93,687.34	93,687.34
	3.5 งานทรายรองใต้ผิวทางคอนกรีต	ลบ.ม.	-	-	-	-	-	-
	3.6 งานปรับปรุงชั้นทางเดิมในที่ ขุดลึกเฉลี่ย 20 ซม. ชั้นพื้นทางหินคลุก/กรวดไม่	ตร.ม.	-	-	-	-	-	-
	3.7 งานไหล่ทางวัสดุมวลรวม	ลบ.ม.	-	-	-	-	-	-
	3.8 งานไหล่ทางหินคลุก	ลบ.ม.	-	-	-	-	-	-
4	งานผิวทาง							
	4.1 ผิวทางพอร์ตแลนด์ซีเมนต์คอนกรีต หนา 0.15 เมตร (ใช้ตะแกรงเหล็ก)	ตร.ม.	-	-	-	-	-	-
	4.2 รอยต่อเพื่อขยายตามขวาง (Expansion Joint)	ม.	-	-	-	-	-	-
	4.3 รอยต่อเพื่อหดตามขวาง(Contraction Joint)	ม.	-	-	-	-	-	-
	4.4 รอยต่อตามยาว (Longitudinal Joint)	ม.	-	-	-	-	-	-
	4.5 รอยต่อตามขอบถนนคอนกรีตกับลาดยาง	ม.	-	-	-	-	-	-

5	งานโครงสร้าง							
	5.1 งานท่อเหลี่ยมคอนกรีตเสริมเหล็กก่อสร้างใ	ม.						
	5.2 งานท่อกลมคสล.ขนาด Ø 0.40 ม.	ม.						
	5.3 งานท่อกลมคสล.ขนาด Ø 1.00 ม. ชั้น 3	ม.				1.3624		
6	งานเบ็ดเตล็ด							
	6.1 รางระบายน้ำคอนกรีตเสริมเหล็ก	ม.						
	6.2 งานป้ายจราจร แบบ	ชุด						
	6.3 งานตีเส้นจราจร THERMOPLASTIC PANT (สีเหลืองและสีขาว)	ตร.ม.						
7	งานจัดการเครื่องหมายจราจรระหว่างการก่อสร้าง	L.S.						
8	งานทางเบียง							
	8.1 งานดินถมคันทาง	ลบ.ม.						
						71,630.40	TOTAL	97,589.26

ผลรวมค่างานต้นทุนงานก่อสร้างทาง	=	71,630.40
ผลรวมค่างานต้นทุนงานก่อสร้างสะพานและท่อเหลี่ยม	=	
ผลรวมค่าใช้จ่ายพิเศษตามข้อกำหนดและค่าใช้จ่ายอื่นๆ	=	
ค่า FACTOR F งานก่อสร้างทาง	=	1.3624
ค่า FACTOR F งานก่อสร้างสะพานและท่อเหลี่ยม	=	


ราคากลางค่าก่อสร้าง	เก้าหมื่นเจ็ดพันบาทถ้วน	97,000.00
ขนาดหรือเนื้อที่	1,600.00 ตร.ม.	
เฉลี่ยราคา	60.63 บาท/ตร.ม.	

(ลงชื่อ).....ประธานกรรมการ  
(นายเดชศักดิ์ ตาท่าหัว)  
ผู้อำนวยการกองช่าง

(ลงชื่อ).....กรรมการ  
(นางสาวอ่อนจันทร์ เคนเหลี่ยม)  
นักทรัพยากรบุคคลชำนาญการ

(ลงชื่อ).....กรรมการ  
(นางสาวเปรมณัช กำจัดภัย)  
นักวิเคราะห์นโยบายและแผนปฏิบัติการ


# หมู่ที่ 15 บ้านประดู่ชัยภาค

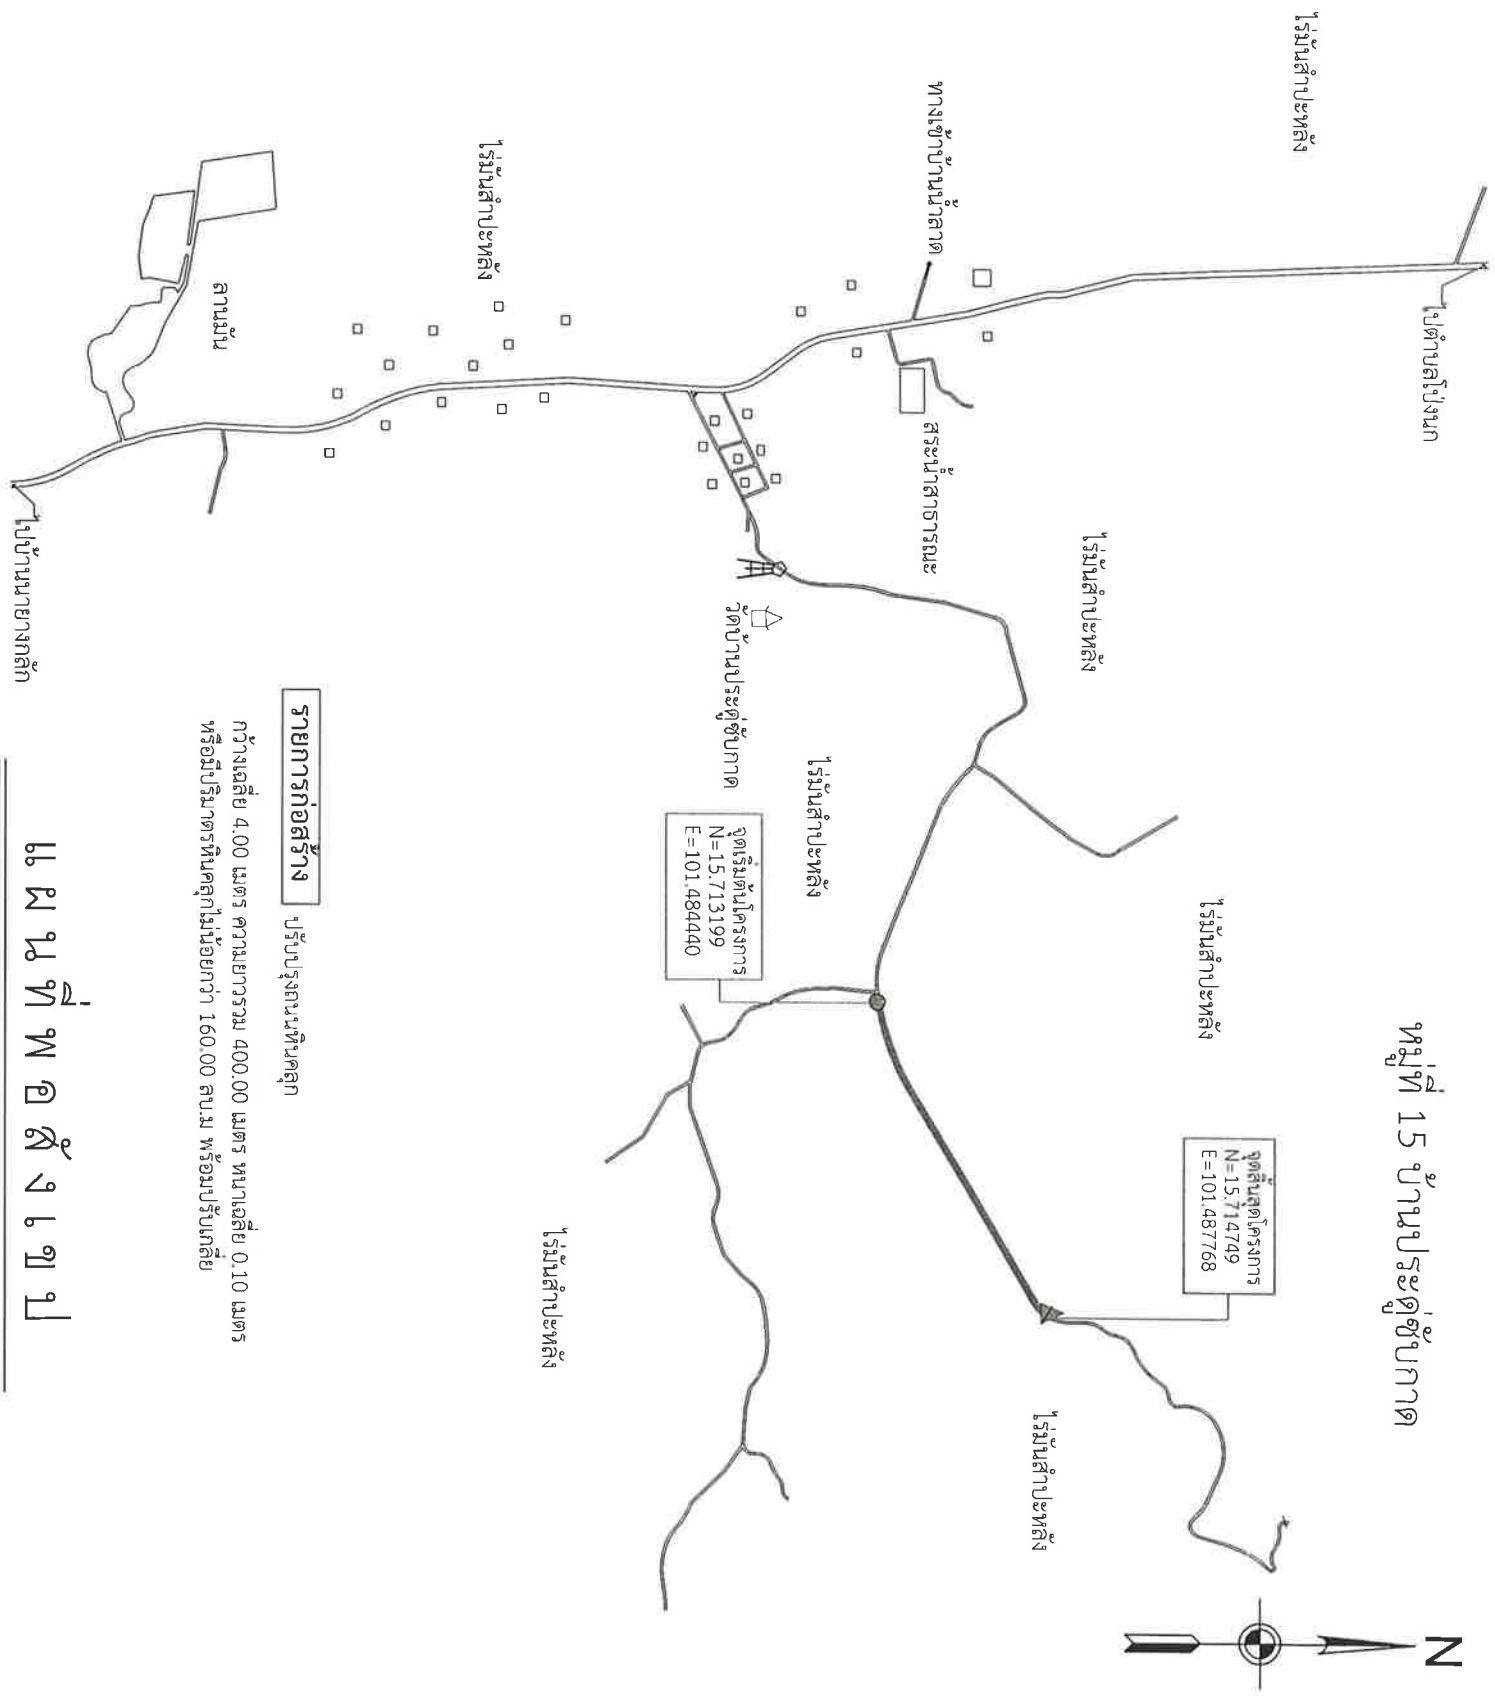

**รายการก่อสร้าง** ปรับปรุงถนนหินคลุก

กว้างเฉลี่ย 4.00 เมตร ความยาวรวม 400.00 เมตร หนาเฉลี่ย 0.10 เมตร  
 หรือมีปริมาตรหินคลุกไม่น้อยกว่า 160.00 ลบ.ม พร้อมปรับเกลีย

## แบบที่พออสังเฎ

 <p>องค์การบริหารส่วนตำบล          นายายกเล็ก          อ.พทตติต จ.ชัยภูมิ</p>	
โครงการปรับปรุงถนนหินคลุก ตายผายใหม่ หมู่ที่ 15 บ้านประดู่ชัยภาค ต.นายายกเล็ก อ.พทตติต จ.ชัยภูมิ	
เขียนแบบ..... นายอดชศักดิ์ตา ทาทาหัว ผู้อำนวยการกองช่าง อบต.นายายกเล็ก	เห็นชอบ..... นายอนันตศธ ไรสินชก ปลัดองค์การบริหารส่วนตำบลนายายกเล็ก
อนุมัติแบบ..... นายสุสิทธิ์ ศิวาว นายกองจัดการบริหารส่วนตำบลนายายกเล็ก	No.Dwg:  Scale Dwg: Not to Scale. Date: