



กองคลัง
เลขรับที่ 1887/65
วันที่ - 7 ธ.ค. 2565
เวลา 11.24 น.

บันทึกข้อความ

ส่วนราชการ กองช่าง องค์การบริหารส่วนตำบลนาयाงหลัก อำเภอสทิต จังหวัดชัยภูมิ

ที่ ชย 72703/.....

วันที่ - 7 ธ.ค. 2565

เรื่อง ขออนุมัติใช้ราคากลางโครงการปรับปรุงถนนหินคลุก สายซับน้ำหวาน บ้านเทพนิมิต หมู่ที่ 12 ตำบลนาयाงหลัก อำเภอสทิต จังหวัดชัยภูมิ

เรียน นายกองการบริหารส่วนตำบลนาयाงหลัก

เรื่องเดิม

ตามคำสั่งเลขที่ 417/2565 ลงวันที่ 30 พฤศจิกายน 2565 เรื่องแต่งตั้งคณะกรรมการกำหนดราคากลางโครงการปรับปรุงถนนหินคลุก สายซับน้ำหวาน บ้านเทพนิมิต หมู่ที่ 12 มีรายละเอียดดังนี้

1. โครงการปรับปรุงถนนหินคลุก สายซับน้ำหวาน บ้านเทพนิมิต หมู่ที่ 12 ตำบลนาयाงหลัก อำเภอสทิต จังหวัดชัยภูมิ รายละเอียดดังนี้

- ขนาดกว้างเฉลี่ย 4.00 ม. ความยาวรวม 800 ม. หนาเฉลี่ย 0.10 เมตร เป็นปริมาณหินคลุกไม่น้อยกว่า 320.00 ลูกบาศก์เมตร พร้อมปรับเกลี่ย
งบประมาณ 194,000 บาท

ข้อเท็จจริง

คณะกรรมการกำหนดราคากลาง ได้ดำเนินการประมาณการราคากลาง ดังนี้

1. โครงการปรับปรุงถนนหินคลุก สายซับน้ำหวาน บ้านเทพนิมิต หมู่ที่ 12 ตำบลนาयाงหลัก อำเภอสทิต จังหวัดชัยภูมิ รายละเอียดดังนี้

- ขนาดกว้างเฉลี่ย 4.00 ม. ความยาวรวม 800 ม. หนาเฉลี่ย 0.10 เมตร เป็นปริมาณหินคลุกไม่น้อยกว่า 320.00 ลูกบาศก์เมตร พร้อมปรับเกลี่ย
รวมงบประมาณ 195,000 ระยะเวลาดำเนินงาน 30 วัน

ข้อเสนอพิจารณา

เห็นควรอนุมัติราคากลาง โครงการดังกล่าวข้างต้น รวมจำนวน 1 โครงการ เรียบร้อยแล้ว รายละเอียดตามเอกสารแนบท้าย

จึงเรียนมาเพื่อโปรดทราบและพิจารณาอนุมัติ

(ลงชื่อ).....ประธานกรรมการ

(นายเดชศักดิ์ดีดา ทาท่าหว่า)

ตำแหน่ง ผู้อำนวยการกองช่าง

(ลงชื่อ).....กรรมการ

(นางสาวอ้อนจันทร์ เคนเหลื่อม)

ตำแหน่ง นักทรัพยากรบุคคลชำนาญการ

(ลงชื่อ).....กรรมการ

(นางสาวเปรมณัช กำจัดภัย)

ตำแหน่ง นักวิเคราะห์นโยบายและแผนปฏิบัติการ

ความเห็นของหัวหน้าเจ้าหน้าที่พัสดุ

.....

(ลงชื่อ).....หัวหน้าเจ้าหน้าที่พัสดุ

(นายอนันตเดช โชตินอก)

ความเห็นของปลัดองค์การบริหารส่วนตำบล

.....

(นายอนันตเดช โชตินอก)

ปลัดองค์การบริหารส่วนตำบลนายกหลัก

ความเห็นของนายกองค์การบริหารส่วนตำบล

.....

(นายวุฒิไกร ผิวขาว)

นายกองค์การบริหารส่วนตำบลนายกหลัก

สรุปผลการประมาณราคาก่อสร้าง

ส่วนราชการ องค์การบริหารส่วนตำบลนาขายงหลัก อำเภอเทพสถิต จังหวัดชัยภูมิ
 กรมส่งเสริมการปกครองท้องถิ่น กระทรวงมหาดไทย
 ชื่อโครงการ ปรับปรุงถนนหินคลุก สายซับน้ำหวาน บ้านเทพนิมิต หมู่ที่ 12 ตำบลนาขายงหลัก อำเภอเทพสถิต จังหวัดชัยภูมิ
 ปริมาณงาน กว้างเฉลี่ย 4.00 เมตร ความยาวรวม 800.00 เมตร หนาเฉลี่ย 0.10 เมตร เป็นปริมาณหินคลุกไม่น้อยกว่า 320.00 ลบ.ม พร้อมปรับเกลี่ย
 ลงเป็นช่วงๆ

สถานที่ซ่อมแซม บ้านเทพนิมิต หมู่ที่ 12 ตำบลนาขายงหลัก อำเภอเทพสถิต จังหวัดชัยภูมิ

ประมาณการตามแบบ ปจ.4 จำนวน 2 แผ่น ตามแบบเลขที่ -

ประมาณราคา เมื่อวันที่ 17 ต.ค. 2565 ทางหลวงท้องถิ่น -

ลำดับที่	รายการ	รวมค่างานต้นทุน	Factor F	รวมค่าก่อสร้าง	หมายเหตุ
1	ประเภทงานทาง	143,260.80	1.3624	195,178.51	Factor F
2	ประเภทงานสะพานและท่อเหลี่ยม	-	-	-	- เงินล่วงหน้าจ่าย 0.0%
3	ประเภทงานอำนวยความสะดวก ขณะก่อสร้าง	-	-	-	- ดอกเบี้ยเงินกู้ 6.0% - เงินประกันผลงานหัก 0.0% - เงินภาษีมูลค่าเพิ่ม 7.0%
รวมเป็นค่าก่อสร้าง				195,178.51	
สรุป	คิดเป็นเงินค่าก่อสร้างตามงบประมาณ			195,000.00	
(หนึ่งแสนเก้าหมื่นห้าพันบาทถ้วน)					

ความยาวถนน - กม. เฉลี่ยราคา กม. ละ - บาท
 = 60.94 บาท/ตร.ม

(ลงชื่อ).....ประธานกรรมการ
 (นายเดชศักดิ์ดา ทาท่าหว่า)

ผู้อำนวยการกองช่างองค์การบริหารส่วนตำบลนาขายงหลัก

(ลงชื่อ).....กรรมการ
 (นางสาวอ้อนจันทร์ เคนเหลี่ยม)

นักทรัพยากรบุคคลชำนาญการ

(ลงชื่อ).....กรรมการ
 (นางสาวเปรมณัช กำจัดภัย)

นักวิเคราะห์นโยบายและแผนปฏิบัติการ

แบบสรุปราคางานก่อสร้างทาง สะพาน และท่อเหลี่ยม

ชื่อโครงการ ปรับปรุงถนนหินคลุก สายซับน้ำหวาน บ้านเทพนิมิต หมู่ที่ 12 ตำบลนาयाงหลัก อำเภอเทพสถิต จังหวัดชัยภูมิ

ปริมาณงาน กว้างเฉลี่ย 4.00 เมตร ความยาวรวม 800.00 เมตร หนาเฉลี่ย 0.10 เมตร เป็นปริมาณหินคลุกไม่น้อยกว่า 320.00 ลบ.ม พร้อมปรับเกลี่ย
ลงเป็นช่วงๆ

สถานที่ซ่อมแซม บ้านเทพนิมิต หมู่ที่ 12 ตำบลนาयाงหลัก อำเภอเทพสถิต จังหวัดชัยภูมิ

หน่วยงานเจ้าของโครงการองค์การบริหารส่วนตำบลนาयाงหลัก อำเภอเทพสถิต จังหวัดชัยภูมิ

ประมาณราคาเมื่อวันที่ - 7 5. 2565

ลำดับ	รายการ	หน่วย	ปริมาณ งาน	ราคาต่อหน่วย	ราคาทุน (บาท)	Factor F	ราคาต่อหน่วย x FF	ราคารวม
1	งานรื้อโครงสร้างถนนเดิม							
	1.1 งานรื้อผิวลาดยางเดิม	ตร.ม.	-	-	-	-	-	-
	1.2 งานรื้อผิวคอนกรีตเดิม	ตร.ม.	-	-	-	-	-	-
	1.3 งานรื้อท่อกลมเดิม	ตร.ม.	-	-	-	-	-	-
2	งานดิน							
	2.1 งานถมป่าและขุดต่อ	ตร.ม.	3,200.00	1.79	5,728.00	1.3624	7,803.83	7,803.83
	2.2 งานตัดดิน	ลบ.ม.	-	-	-	-	-	-
	2.3 งานดินถมคันทาง	ลบ.ม.	-	-	-	-	-	-
	2.4 งานทรายถมคันทาง	ลบ.ม.	-	-	-	-	-	-
	2.5 งานวัสดุคัดเลือกประเภท ก	ลบ.ม.	-	-	-	-	-	-
3	งานรองพื้นทางและพื้นทาง							
	3.1 งานรื้อชั้นทางเดิมและก่อสร้างใหม่ หนา 10 ซม. ชั้นพื้นทางหินคลุก/กรวดไม้	ตร.ม.	-	-	-	-	-	-
	3.2 งานรื้อชั้นทางเดิมและก่อสร้างใหม่ หนา 10 ซม. ชั้นรองพื้นทางวัสดุมวลรวม	ตร.ม.	-	-	-	-	-	-
	3.3 งานรองพื้นทางวัสดุมวลรวม (ดินลูกรังพื้นที่	ลบ.ม.	-	-	-	-	-	-
	3.4 งานพื้นทางหินคลุก	ลบ.ม.	320.00	429.79	137,532.80	1.3624	187,374.69	187,374.69
	3.5 งานทรายรองใต้ผิวทางคอนกรีต	ลบ.ม.	-	-	-	-	-	-
	3.6 งานปรับปรุงชั้นทางเดิมในที่ ขุดลึกเฉลี่ย 20 ซม. ชั้นพื้นทางหินคลุก/กรวดไม้	ตร.ม.	-	-	-	-	-	-
	3.7 งานไหล่ทางวัสดุมวลรวม	ลบ.ม.	-	-	-	-	-	-
	3.8 งานไหล่ทางหินคลุก	ลบ.ม.	-	-	-	-	-	-
4	งานผิวทาง							
	4.1 ผิวทางพอร์ตแลนด์ซีเมนต์คอนกรีต หนา 0.15 เมตร (ใช้ตะแกรงเหล็ก)	ตร.ม.	-	-	-	-	-	-
	4.2 รอยต่อเพื่อขยายตามขวาง (Expansion Joint)	ม.	-	-	-	-	-	-
	4.3 รอยต่อเพื่อหดตามขวาง(Contraction Joint)	ม.	-	-	-	-	-	-
	4.4 รอยต่อตามยาว (Longitudinal Joint)	ม.	-	-	-	-	-	-
	4.5 รอยต่อตามขอบถนนคอนกรีตกับลาดยาง	ม.	-	-	-	-	-	-

5	งานโครงสร้าง							
	5.1 งานท่อเหลี่ยมคอนกรีตเสริมเหล็กก่อสร้างใ	ม.	-	-	-	-	-	-
	5.2 งานท่อกลมคสล.ขนาด Ø 0.40 ม.	ม.	-	-	-	-	-	-
	5.3 งานท่อกลมคสล.ขนาด Ø 1.00 ม. ชั้น 3	ม.	-	-	-	-	-	-
6	งานเบ็ดเตล็ด		-	-	-	-	-	-
	6.1 รางระบายน้ำคอนกรีตเสริมเหล็ก	ม.	-	-	-	-	-	-
	6.2 งานป้ายจราจร แบบ	ชุด	-	-	-	-	-	-
	6.3 งานตีเส้นจราจร THERMOPLASTIC PAN (สีเหลืองและสีขาว)	ตร.ม.	-	-	-	-	-	-
7	งานจัดการเครื่องหมายจราจรระหว่างการก่อสร้าง	L.S.	-	-	-	-	-	-
8	งานทางเบียง							
	8.1 งานดินถมคันทาง	ลบ.ม.	-	-	-	-	-	-
					143,260.80	TOTAL		195,178.51

ผลรวมค่างานต้นทุนงานก่อสร้างทาง	=	143,260.80
ผลรวมค่างานต้นทุนงานก่อสร้างสะพานและท่อเหลี่ยม	=	
ผลรวมค่าใช้จ่ายพิเศษตามข้อกำหนดและค่าใช้จ่ายอื่นๆ	=	
ค่า FACTOR F งานก่อสร้างทาง	=	1.3624
ค่า FACTOR F งานก่อสร้างสะพานและท่อเหลี่ยม	=	-

ราคากลางค่าก่อสร้าง	หนึ่งแสนเก้าหมื่นห้าพันบาทถ้วน	195,000.00
---------------------	--------------------------------	------------

ขนาดหรือเนื้อที่ 3,200.00 ตร.ม.
 เฉลี่ยราคา 60.94 บาท/ตร.ม.

(ลงชื่อ).....ประธานกรรมการ (นางเดชศักดิ์ดา ทาท่าหว่า) ผู้อำนวยการกองช่าง อบต.นาयाงหลัก

(ลงชื่อ).....กรรมการ (นางสาวอ้อนจันทร์ เคนเหลี่ยม) นักทรัพยากรบุคคลชำนาญการ



(ลงชื่อ).....กรรมการ (นางสาวเปรมณัช กำจัดภัย) นักวิเคราะห์นโยบายและแผนปฏิบัติการ

หมู่ที่ 12 บ้านเทพนิมิต

รายการก่อสร้าง

ปรับปรุงถนนหินคลุก

กว้างเฉลี่ย 4.00 เมตร ความยาวรวม 800.00 เมตร หนาเฉลี่ย 0.10 เมตร
หรือมีปริมาณทรินหินคลุกไม่น้อยกว่า 320.00 ลบ.ม ลงเป็นช่วงๆ พร้อมปรับเกลี่ย

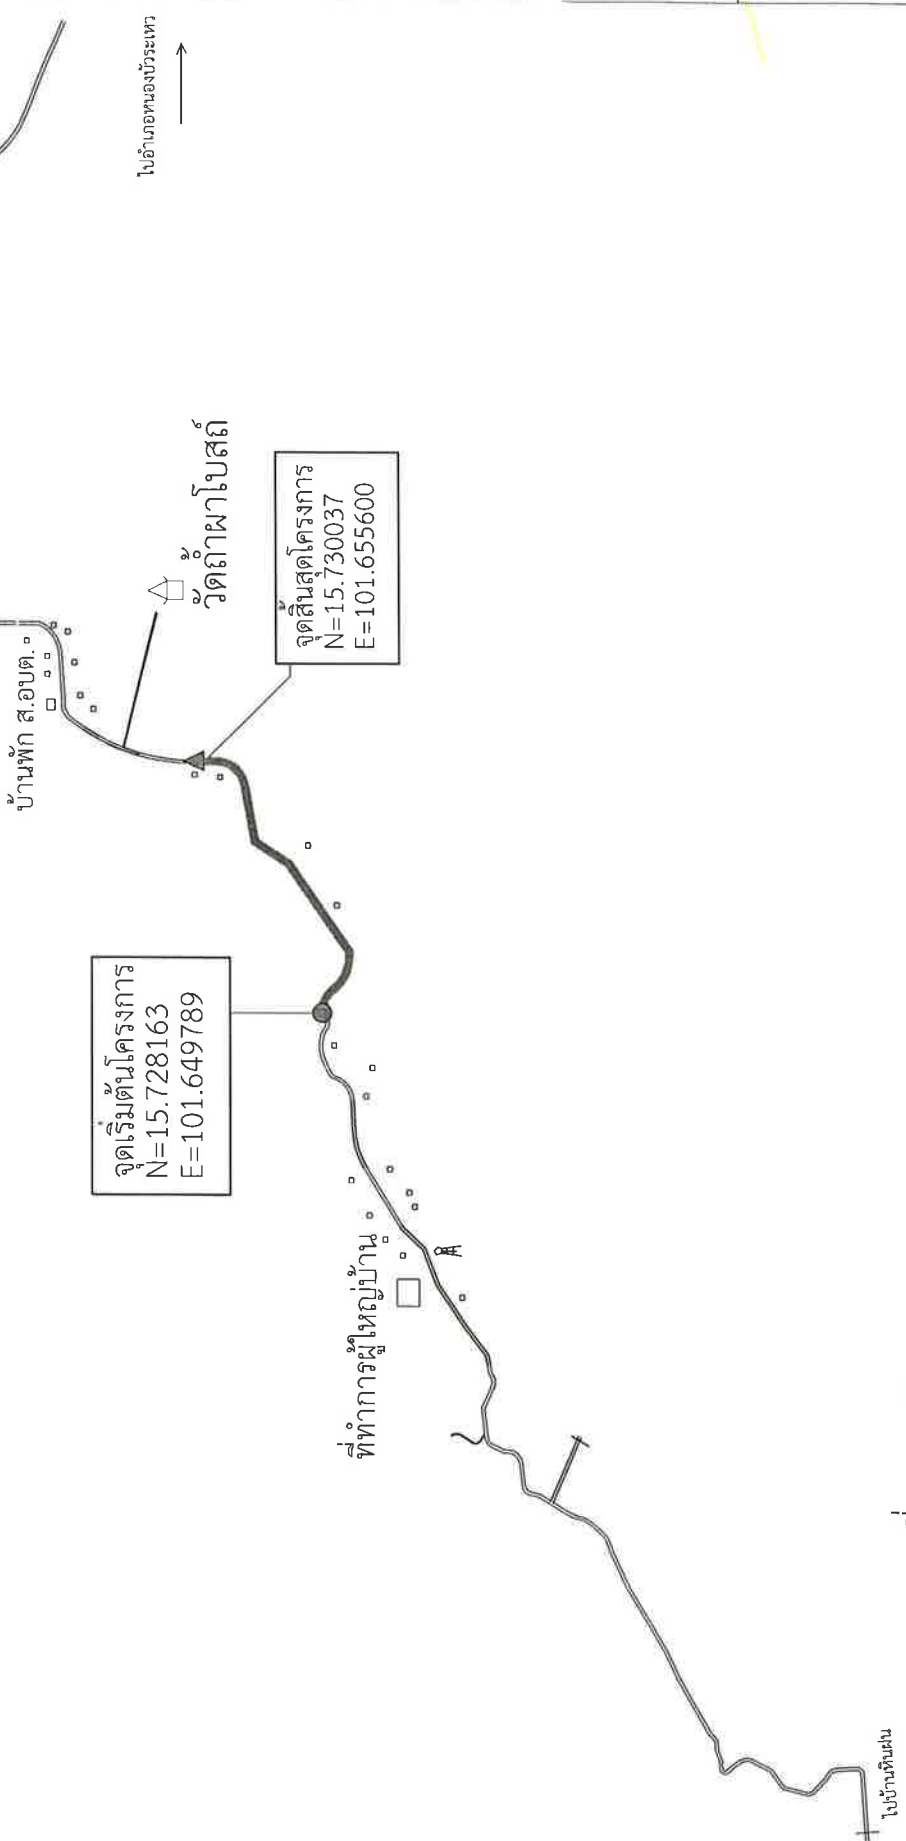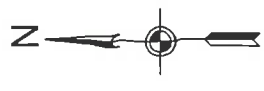

องค์การบริหารส่วนตำบล
นายกangklik
อ.เทพสถิต จ.ชัยภูมิ

โครงการปรับปรุงถนนหินคลุก
สายชัยภู่านาหวาน
หมู่ที่ 12 บ้านเทพนิมิต
ต.นายกangklik อ.เทพสถิต จ.ชัยภูมิ

เขียนแบบ.....
นายธงชัย กำปันทอง

ตรวจแบบ.....
นายเดชศักดิ์ ตา ทา ทาหัว
ผู้อำนวยการกองช่าง อบต.นายกangklik

เห็นชอบ.....
นายอนันต์เดช ใจดีนอก
ปลัดองค์การบริหารส่วนตำบลนายกangklik

อนุมัติแบบ.....
นายสุชาติกร คู่พาว
นายกองค์การบริหารส่วนตำบลนายกangklik

No. Dwg:

Scale Dwg: Not to Scale.
Date:

แผนที่พอสังเขป