



บันทึกข้อความ

ส่วนราชการ กองช่าง องค์การบริหารส่วนตำบลนายางกลัก อำเภอเทพสถิต จังหวัดชัยภูมิ
ที่ ขย 72703/ วันที่ -7 ก.ย. 2565

เรื่อง ขออนุมัติใช้ราคากลางโครงการซ่อมแซมถนนโดยลงหินคลุก ตำบลนายางกลัก อำเภอเทพสถิต จังหวัดชัยภูมิ (จำนวน 2 โครงการ)

เรียน นายองค์การบริหารส่วนตำบลนายางกลัก

เรื่องเดิม

ตามบันทึกข้อความกองคลังที่ ขย.72702/ ลงวันที่ 6 กันยายน 2565 เรื่อง แต่งตั้งเจ้าหน้าที่กำหนดร่างขอบเขตงานหรือรายละเอียดคุณลักษณะเฉพาะในการจ้างเหมา โครงการซ่อมแซมถนนโดยลงหินคลุก จำนวน 2 โครงการ มีรายละเอียดดังนี้

1. โครงการซ่อมแซมถนนโดยลงหินคลุก บ้านหัวสะพาน หมู่ที่ 2 ตำบลนายางกลัก อำเภอเทพสถิต จังหวัดชัยภูมิ รายละเอียดดังนี้

- จุดที่ 1 วัดศรีดาวเรืองวนาราม กว้างเฉลี่ย 4.00 เมตร ความยาวรวม 45.00 เมตร หนาเฉลี่ย 0.10 เมตร เป็นปริมาณหินคลุกไม่น้อยกว่า 18.00 ลบ.ม. ลงเป็นช่วงๆ พร้อมปรับเกลี่ย

- จุดที่ 2 ซอยทางเข้าไร่ผู้ช่วยสะอาด ชูชาติ กว้างเฉลี่ย 3.00 เมตร ความยาวรวม 160.00 เมตร หนาเฉลี่ย 0.10 เมตร เป็นปริมาณหินคลุกไม่น้อยกว่า 48.00 ลบ.ม. ลงเป็นช่วงๆ พร้อมปรับเกลี่ย

- จุดที่ 3 ซอยข้างบ้านหมอเจนภพ ศุภวัตรวิบูลย์ กว้างเฉลี่ย 4.00 เมตร ความยาวรวม 50.00 เมตร หนาเฉลี่ย 0.10 เมตร เป็นปริมาณหินคลุกไม่น้อยกว่า 20.00 ลบ.ม.ลงเป็นช่วงๆพร้อมปรับเกลี่ย

- จุดที่ 4 เส้นทางไปไร่ นายวานิช ศรีหัวแอ กว้างเฉลี่ย 4.00 เมตร ความยาวรวม 130.00 เมตร หนาเฉลี่ย 0.10 เมตร เป็นปริมาณหินคลุกไม่น้อยกว่า 50.00 ลบ.ม.ลงเป็นช่วงๆ พร้อมปรับเกลี่ย

2. โครงการซ่อมแซมถนนโดยลงหินคลุก บ้านน้ำลาด หมู่ 4 ตำบลนายางกลัก อำเภอเทพสถิต จังหวัดชัยภูมิ รายละเอียดดังนี้

- จุดที่ 1 คุ่มซับหงส์ ซอยบ้าน นายสุพิน พงษ์ศิลา กว้างเฉลี่ย 4.00 เมตร ความยาวรวม 100.00 เมตร หนาเฉลี่ย 0.10 เมตร เป็นปริมาณหินคลุกไม่น้อยกว่า 40.00 ลบ.ม.ลงเป็นช่วงๆพร้อมปรับเกลี่ย

- จุดที่ 2 คุ่มซับหงส์ เส้นรอบนอกคุ่มซับหงษ์ กว้างเฉลี่ย 4.00 เมตร ความยาวรวม 150.00 เมตร หนาเฉลี่ย 0.10 เมตร เป็นปริมาณหินคลุกไม่น้อยกว่า 60.00 ลบ.ม.ลงเป็นช่วงๆพร้อมปรับเกลี่ย

- จุดที่ 3 คุ่มซับหงส์ ซอยบ้าน นายเพลง ปลอดภัย โทก กว้างเฉลี่ย 4.00 เมตร ความยาวรวม 100.00 เมตร หนาเฉลี่ย 0.10 เมตร เป็นปริมาณหินคลุกไม่น้อยกว่า 40.00 ลบ.ม. ลงเป็นช่วงๆพร้อมปรับเกลี่ย

- จุดที่ 4 คุ่มซับเจริญ ซอยบ้าน นางมณีรัตน์ พิมพ์จันทร์ กว้างเฉลี่ย 4.00 เมตร ความยาวรวม 100.00 เมตร หนาเฉลี่ย 0.10 เมตร เป็นปริมาณหินคลุกไม่น้อยกว่า 40.00 ลบ.ม. ลงเป็นช่วงๆพร้อมปรับเกลี่ย

- จุดที่ 5 คุ่มบ้านน้ำลาด ซอยบ้าน นางคืบ ชื่นสี กว้างเฉลี่ย 4.00 เมตร ความยาวรวม 30.00 เมตร หนาเฉลี่ย 0.10 เมตร เป็นปริมาณหินคลุกไม่น้อยกว่า 12.00 ลบ.ม.ลงเป็นช่วงๆ พร้อมปรับเกลี่ย

- จุดที่ 6 คุ่มบ้านน้ำลาด ซอยบ้าน อบต.นาย กว้างเฉลี่ย 4.00 เมตร ความยาวรวม 100.00 เมตร หนาเฉลี่ย 0.10 เมตร เป็นปริมาณหินคลุกไม่น้อยกว่า 40.00 ลบ.ม. ลงเป็นช่วงๆ พร้อมปรับเกลี่ย

ข้อเท็จจริง

ข้าพเจ้า นายเดชศักดิ์ดา ทาท่าหว่า ตำแหน่ง ผู้อำนวยการกองช่าง ได้ดำเนินการ
ประมาณการราคากลาง ดังนี้

1. โครงการซ่อมแซมถนนโดยลงหินคลุก บ้านหัวสะพาน หมู่ที่ 2 ตำบลนายางลักษ์ อำเภอ
เทพสถิต จังหวัดชัยภูมิ รายละเอียดดังนี้

- จุดที่ 1 วัดศรีดาวเรืองวนาราม กว้างเฉลี่ย 4.00 เมตร ความยาวรวม 45.00 เมตร หนา
เฉลี่ย 0.10 เมตร เป็นปริมาณหินคลุกไม่น้อยกว่า 18.00 ลบ.ม. ลงเป็นช่วงๆ พร้อมปรับเกลี่ย

- จุดที่ 2 ซอยทางเข้าไร่ผู้ช่วยสะอาด ชูชาติ กว้างเฉลี่ย 3.00 เมตร ความยาวรวม
160.00 เมตร หนาเฉลี่ย 0.10 เมตร เป็นปริมาณหินคลุกไม่น้อยกว่า 48.00 ลบ.ม. ลงเป็นช่วงๆ พร้อมปรับ
เกลี่ย

- จุดที่ 3 ซอยข้างบ้านหมอเจนภพ ศุภวัตรวิบูลย์ กว้างเฉลี่ย 4.00 เมตร ความยาวรวม
50.00 เมตร หนาเฉลี่ย 0.10 เมตร เป็นปริมาณหินคลุกไม่น้อยกว่า 20.00 ลบ.ม.ลงเป็นช่วงๆ พร้อมปรับเกลี่ย

- จุดที่ 4 เส้นทางไปไร่่นายวานิช ศรีหัวแฮ กว้างเฉลี่ย 4.00 เมตร ความยาวรวม 130.00
เมตร หนาเฉลี่ย 0.10 เมตร เป็นปริมาณหินคลุกไม่น้อยกว่า 50.00 ลบ.ม.ลงเป็นช่วงๆ พร้อมปรับเกลี่ย

ราคากลาง 82,000 บาท ระยะเวลาดำเนินงาน 30 วัน

2. โครงการซ่อมแซมถนนโดยลงหินคลุก บ้านน้ำลาด หมู่ 4 ตำบลนายางลักษ์ อำเภอเทพ
สถิต จังหวัดชัยภูมิ รายละเอียดดังนี้

- จุดที่ 1 คุ่มซบหงส์ ซอยบ้าน นายสุพิน พงษ์ศิลา กว้างเฉลี่ย 4.00 เมตร ความยาวรวม
100.00 เมตร หนาเฉลี่ย 0.10 เมตร เป็นปริมาณหินคลุกไม่น้อยกว่า 40.00 ลบ.ม.ลงเป็นช่วงๆพร้อมปรับเกลี่ย

- จุดที่ 2 คุ่มซบหงส์ เส้นรอบนอกคุ่มซบหงษ์ กว้างเฉลี่ย 4.00 เมตร ความยาวรวม
150.00 เมตร หนาเฉลี่ย 0.10 เมตร เป็นปริมาณหินคลุกไม่น้อยกว่า 60.00 ลบ.ม.ลงเป็นช่วงๆพร้อมปรับเกลี่ย

- จุดที่ 3 คุ่มซบหงส์ ซอยบ้าน นายเพลง ปลอดภัยโทก กว้างเฉลี่ย 4.00 เมตร ความยาว
รวม 100.00 เมตร หนาเฉลี่ย 0.10 เมตร เป็นปริมาณหินคลุกไม่น้อยกว่า 40.00 ลบ.ม. ลงเป็นช่วงๆพร้อม
ปรับเกลี่ย

- จุดที่ 4 คุ่มซบเจริญ ซอยบ้าน นางมณีรัตน์ พิมพ์จันทร์ กว้างเฉลี่ย 4.00 เมตรความยาว
รวม 100.00 เมตร หนาเฉลี่ย 0.10 เมตร เป็นปริมาณหินคลุกไม่น้อยกว่า 40.00 ลบ.ม. ลงเป็นช่วงๆพร้อม
ปรับเกลี่ย

- จุดที่ 5 คุ่มบ้านน้ำลาด ซอยบ้าน นางคิป์ ชื่นสี กว้างเฉลี่ย 4.00 เมตร ความยาวรวม
30.00 เมตร หนาเฉลี่ย 0.10 เมตร เป็นปริมาณหินคลุกไม่น้อยกว่า 12.00 ลบ.ม.ลงเป็นช่วงๆ พร้อมปรับเกลี่ย

- จุดที่ 6 คุ่มบ้านน้ำลาด ซอยบ้าน อบต.นาย กว้างเฉลี่ย 4.00 เมตร ความยาวรวม 100.00
เมตร หนาเฉลี่ย 0.10 เมตร เป็นปริมาณหินคลุกไม่น้อยกว่า 40.00 ลบ.ม. ลงเป็นช่วงๆ พร้อมปรับเกลี่ย

ราคากลาง 194,000 บาท ระยะเวลาดำเนินงาน 30 วัน

ข้อเสนอพิจารณา

เห็นควรอนุมัติราคากลาง โครงการดังกล่าวข้างต้น รวมจำนวน 2 โครงการ เรียบร้อยแล้ว
รายละเอียดตามเอกสารแนบท้าย

จึงเรียนมาเพื่อโปรดทราบและพิจารณาอนุมัติ

(ลงชื่อ).....ประธานกรรมการ

(นายเดชศักดิ์ดา ทาท่าหว่า)

ตำแหน่ง ผู้อำนวยการกองช่าง

ความเห็นของหัวหน้าเจ้าหน้าที่พัสดุ

.....
.....



(ลงชื่อ).....หัวหน้าเจ้าหน้าที่พัสดุ
(นางสาวอรุมา ถนนมชัย)

ความเห็นของปลัดองค์การบริหารส่วนตำบล

.....
.....



(นายอนันตเดช โชตินอก)
ปลัดองค์การบริหารส่วนตำบลนายกหลัก

ความเห็นของนายกองค์การบริหารส่วนตำบล

.....
.....



(นายวุฒิไกร ฝิวขาว)
นายกองค์การบริหารส่วนตำบลนายกหลัก

สรุปผลการประมาณราคาก่อสร้าง

ส่วนราชการ องค์การบริหารส่วนตำบลนายางหลัก อำเภอเทพสถิต จังหวัดชัยภูมิ
 กรมส่งเสริมการปกครองท้องถิ่น กระทรวงมหาดไทย

ชื่อโครงการ ซ่อมแซมถนนโดยลงหินคลุก บ้านน้ำลาด หมู่ที่ 4 ตำบลนายางหลัก อำเภอเทพสถิต จังหวัดชัยภูมิ

ปริมาณงาน จุดที่ 1 คู่มัซบหงษ์ ซอยบ้าน นายสุพิน พงษ์ศิลา กว้างเฉลี่ย 4.00 เมตร ความยาวรวม 100.00 เมตร หนาเฉลี่ย 0.10 เมตร เป็นปริมาณหินคลุกไม่น้อยกว่า 40.00 ลบ.ม. ลงเป็นช่วงๆ พร้อมปรับเกลี่ย

จุดที่ 2 คู่มัซบหงษ์ เส้นรอบนอกคู่มัซบหงษ์ กว้างเฉลี่ย 4.00 เมตร ความยาวรวม 150.00 เมตร หนาเฉลี่ย 0.10 เมตร เป็นปริมาณหินคลุกไม่น้อยกว่า 60.00 ลบ.ม.ลงเป็นช่วงๆ พร้อมปรับเกลี่ย

จุดที่ 3 คู่มัซบหงษ์ ซอยบ้าน นายเพลง ปลอดภัย โทก กว้างเฉลี่ย 4.00 เมตร ความยาวรวม 100.00 เมตร หนาเฉลี่ย 0.10 เมตร เป็นปริมาณหินคลุกไม่น้อยกว่า 40.00 ลบ.ม. ลงเป็นช่วงๆ พร้อมปรับเกลี่ย

จุดที่ 4 คู่มัซบเจริญ ซอยบ้าน นางมณีรัตน์ พิมพ์จันทร์ กว้างเฉลี่ย 4.00 เมตร ความยาวรวม 100.00 เมตร หนาเฉลี่ย 0.10 เมตร เป็นปริมาณหินคลุกไม่น้อยกว่า 40.00 ลบ.ม. ลงเป็นช่วงๆ พร้อมปรับเกลี่ย

จุดที่ 5 คู่มัซบน้ำลาด ซอยบ้าน นางศิป์ ชื่นสี กว้างเฉลี่ย 4.00 เมตร ความยาวรวม 30.00 เมตร หนาเฉลี่ย 0.10 เมตร เป็นปริมาณหินคลุกไม่น้อยกว่า 12.00 ลบ.ม. ลงเป็นช่วงๆ พร้อมปรับเกลี่ย

จุดที่ 6 คู่มัซบน้ำลาด ซอยบ้าน อบต.นาย กว้างเฉลี่ย 4.00 เมตร ความยาวรวม 100.00 เมตร หนาเฉลี่ย 0.10 เมตร เป็นปริมาณหินคลุกไม่น้อยกว่า 40.00 ลบ.ม. ลงเป็นช่วงๆ พร้อมปรับเกลี่ย

สถานที่ซ่อมแซม บ้านน้ำลาด หมู่ที่ 4 ตำบลนายางหลัก อำเภอเทพสถิต จังหวัดชัยภูมิ

ประมาณการตามแบบ ปร.4 จำนวน 2 แผ่น ตามแบบเลขที่ -

ประมาณราคา เมื่อวันที่ 7 กันยายน 2565 ทางหลวงท้องถิ่น -

ลำดับที่	รายการ	รวมค่างานต้นทุน	Factor F	รวมค่าก่อสร้าง	หมายเหตุ
1	ประเภทงานทาง	142,974.97	1.3607	194,546.04	Factor F
2	ประเภทงานสะพานและท่อเหลี่ยม	-	-	-	- เงินล่วงหน้าจ่าย 0.0%
3	ประเภทงานอำนวยความสะดวกขณะก่อสร้าง	-	-	-	- ดอกเบี้ยเงินกู้ 5.0%
					- เงินประกันผลงานหัก 0.0%
					- เงินภาษีมูลค่าเพิ่ม 7.0%
	รวมเป็นค่าก่อสร้าง			194,546.04	
สรุป	คิดเป็นเงินค่าก่อสร้างตามงบประมาณ			194,000.00	
(หนึ่งแสนเก้าหมื่นสี่พันบาทถ้วน)					

ความยาวถนน - กม. เฉลี่ยราคา กม. ละ - บาท
 = 83.62 บาท/ตร.ม

(ลงชื่อ).....ประมาณราคา

(นายเดชศักดิ์ ตาท่าหว่า)

ผู้อำนวยการกองช่างองค์การบริหารส่วนตำบลนายางหลัก

(ลงชื่อ).....เห็นชอบ

(นายอนันตเดช ไซตินอก)

ปลัดองค์การบริหารส่วนตำบลนายางหลัก

(ลงชื่อ).....อนุมัติ

(นายวุฒิไกร ผิวขาว)

นายกองค์การบริหารส่วนตำบลนายางหลัก

แบบสรุปราคางานก่อสร้างทาง สะพาน และท่อเหลี่ยม

ชื่อโครงการ ซ่อมแซมถนนโดยลงหินคลุก บ้านน้ำลาด หมู่ที่ 4 ตำบลนายางลักษ์ อำเภอเทพสถิต จังหวัดชัยภูมิ

ปริมาณงาน จุดที่ 1 คู่มัซบหงษ์ ซอยบ้าน นายสุพิน พงษ์ศิลา กว้างเฉลี่ย 4.00 เมตร ความยาวรวม 100.00 เมตร หนาเฉลี่ย 0.10 เมตร

เป็นปริมาณหินคลุกไม่น้อยกว่า 40.00 ลบ.ม. ลงเป็นช่วงๆ พร้อมปรับเกลี่ย

จุดที่ 2 คู่มัซบหงษ์ เส้นรอบนอกคู่มัซบหงษ์ กว้างเฉลี่ย 4.00 เมตร ความยาวรวม 150.00 เมตร หนาเฉลี่ย 0.10 เมตร

เป็นปริมาณหินคลุกไม่น้อยกว่า 60.00 ลบ.ม.ลงเป็นช่วงๆ พร้อมปรับเกลี่ย

จุดที่ 3 คู่มัซบหงษ์ ซอยบ้าน นายเพลง ปลอดภัย โทก กว้างเฉลี่ย 4.00 เมตร ความยาวรวม 100.00 เมตร หนาเฉลี่ย 0.10 เมตร

เป็นปริมาณหินคลุกไม่น้อยกว่า 40.00 ลบ.ม. ลงเป็นช่วงๆ พร้อมปรับเกลี่ย

จุดที่ 4 คู่มัซบเจริญ ซอยบ้าน นางมณีรัตน์ พิมพ์จันทร์ กว้างเฉลี่ย 4.00 เมตร ความยาวรวม 100.00 เมตร หนาเฉลี่ย 0.10 เมตร

เป็นปริมาณหินคลุกไม่น้อยกว่า 40.00 ลบ.ม. ลงเป็นช่วงๆ พร้อมปรับเกลี่ย

จุดที่ 5 คู่มับ้านน้ำลาด ซอยบ้าน นางคืบ ชื่นสี กว้างเฉลี่ย 4.00 เมตร ความยาวรวม 30.00 เมตร หนาเฉลี่ย 0.10 เมตร

เป็นปริมาณหินคลุกไม่น้อยกว่า 12.00 ลบ.ม. ลงเป็นช่วงๆ พร้อมปรับเกลี่ย

จุดที่ 6 คู่มับ้านน้ำลาด ซอยบ้าน อบต.นาย กว้างเฉลี่ย 4.00 เมตร ความยาวรวม 100.00 เมตร หนาเฉลี่ย 0.10 เมตร

เป็นปริมาณหินคลุกไม่น้อยกว่า 40.00 ลบ.ม. ลงเป็นช่วงๆ พร้อมปรับเกลี่ย

สถานที่ซ่อมแซม บ้านน้ำลาด หมู่ที่ 4 ตำบลนายางลักษ์ อำเภอเทพสถิต จังหวัดชัยภูมิ

หน่วยงานเจ้าของโครงการองค์การบริหารส่วนตำบลนายางลักษ์ อำเภอเทพสถิต จังหวัดชัยภูมิ

ประมาณราคาเมื่อวันที่ 7 กันยายน 2565

ลำดับ	รายการ	หน่วย	ปริมาณงาน	ราคาต่อหน่วย	ราคาทุน (บาท)	Factor F	ราคาต่อหน่วย x FF	ราคารวม
1	งานหรือโครงสร้างถนนเดิม							
	1.1 งานหรือผิวลาดยางเดิม	ตร.ม.	-	-	-	-	-	-
	1.2 งานหรือผิวคอนกรีตเดิม	ตร.ม.	-	-	-	-	-	-
	1.3 งานหรือท่อกลมเดิม	ตร.ม.	-	-	-	-	-	-
2	งานดิน							
	2.1 งานถางป่าและขุดต่อ	ตร.ม.	2,320.00	1.79	4,152.80	1.3607	5,650.71	5,650.71
	2.2 งานตัดดิน	ลบ.ม.	-	-	-	-	-	-
	2.3 งานดินถมคันทาง	ลบ.ม.	-	-	-	-	-	-
	2.4 งานทรายถมคันทาง	ลบ.ม.	-	-	-	-	-	-
	2.5 งานวัสดุคัดเลือกประเภท ก	ลบ.ม.	-	-	-	-	-	-
3	งานรองพื้นทางและพื้นทาง							
	3.1 งานหรือชั้นทางเดิมและก่อสร้างใหม่ หนา 10 ซม. ชั้นพื้นทางหินคลุก/กรวดไม่	ตร.ม.	-	-	-	-	-	-
	3.2 งานหรือชั้นทางเดิมและก่อสร้างใหม่ หนา 10 ซม. ชั้นรองพื้นทางวัสดุมวลรวม	ตร.ม.	-	-	-	-	-	-
	3.3 งานรองพื้นทางวัสดุมวลรวม (ดินลูกรังพื้นที่	ลบ.ม.	-	-	-	-	-	-
	3.4 งานพื้นทางหินคลุก	ลบ.ม.	323.00	429.79	138,822.17	1.3607	188,895.33	188,895.33
	3.5 งานทรายรองใต้ผิวทางคอนกรีต	ลบ.ม.	-	-	-	-	-	-
	3.6 งานปรับปรุงชั้นทางเดิมในที่ ขุดลึกเฉลี่ย 20 ซม. ชั้นพื้นทางหินคลุก/กรวดไม่	ตร.ม.	-	-	-	-	-	-
	3.7 งานไหล่ทางวัสดุมวลรวม	ลบ.ม.	-	-	-	-	-	-
	3.8 งานไหล่ทางหินคลุก	ลบ.ม.	-	-	-	-	-	-

4	งานผิวทาง							
	4.1 ผิวทางพอร์ตแลนด์ซีเมนต์คอนกรีต หนา 0.15 เมตร (ใช้ตะแกรงเหล็ก)	ตร.ม.	-	-	-	-	-	-
	4.2 รอยต่อเมื่อขยายตามขวาง (Expansion Joint)	ม.	-	-	-	-	-	-
	4.3 รอยต่อเมื่อหดตามขวาง (Contraction Joint)	ม.	-	-	-	-	-	-
	4.4 รอยต่อตามยาว (Longitudinal Joint)	ม.	-	-	-	-	-	-
	4.5 รอยต่อตามขอบถนนคอนกรีตกับลาดยาง	ม.	-	-	-	-	-	-
5	งานโครงสร้าง							
	5.1 งานหล่อเหล็มนคอนกรีตเสริมเหล็กก่อสร้างใน	ม.	-	-	-	-	-	-
	5.2 งานท่อกลมคสล.ขนาด Ø 0.40 ม.	ม.	-	-	-	-	-	-
	5.3 งานท่อกลมคสล.ขนาด Ø 1.00 ม. ชั้น 3	ม.	-	-	-	-	-	-
6	งานเบ็ดเตล็ด							
	6.1 รางระบายน้ำคอนกรีตเสริมเหล็ก	ม.	-	-	-	-	-	-
	6.2 งานป้ายจราจร แบบ	ชุด	-	-	-	-	-	-
	6.3 งานตีเส้นจราจร THERMOPLASTIC PAVEMENT (สีเหลืองและสีขาว)	ตร.ม.	-	-	-	-	-	-
7	งานจัดการเครื่องหมายจราจรระหว่างการก่อสร้าง	L.S.	-	-	-	-	-	-
8	งานทางเบียง							
	8.1 งานดินถมคันทาง	ลบ.ม.	-	-	-	-	-	-
					142,974.97		TOTAL	194,546.04

ผลรวมค่างานต้นทุนงานก่อสร้างทาง

=

142,974.97

ผลรวมค่างานต้นทุนงานก่อสร้างสะพานและท่อเหลี่ยม

=

ผลรวมค่าใช้จ่ายพิเศษตามข้อกำหนดและค่าใช้จ่ายอื่นๆ

=

ค่า FACTOR F งานก่อสร้างทาง

=

-

ค่า FACTOR F งานก่อสร้างสะพานและท่อเหลี่ยม

=

ราคากลางค่าก่อสร้าง	หนึ่งแสนเก้าหมื่นสี่พันบาทถ้วน	194,000.00
---------------------	--------------------------------	------------

ขนาดหรือเนื้อที่

2,320.00

ตร.ม.

เฉลี่ยราคา

83.62 บาท/ตร.ม.


(ลงชื่อ).....ประมาณราคา

(นายเดชศักดิ์ดา ทาท้าว)

ผู้อำนวยการกองช่าง อบต.นาช่าง

หมู่ที่ 4 บ้านน้ำลาด

ทางเชื่อมบ้านน้ำลาดไปสามแยกสุโขทัยประเสริฐ

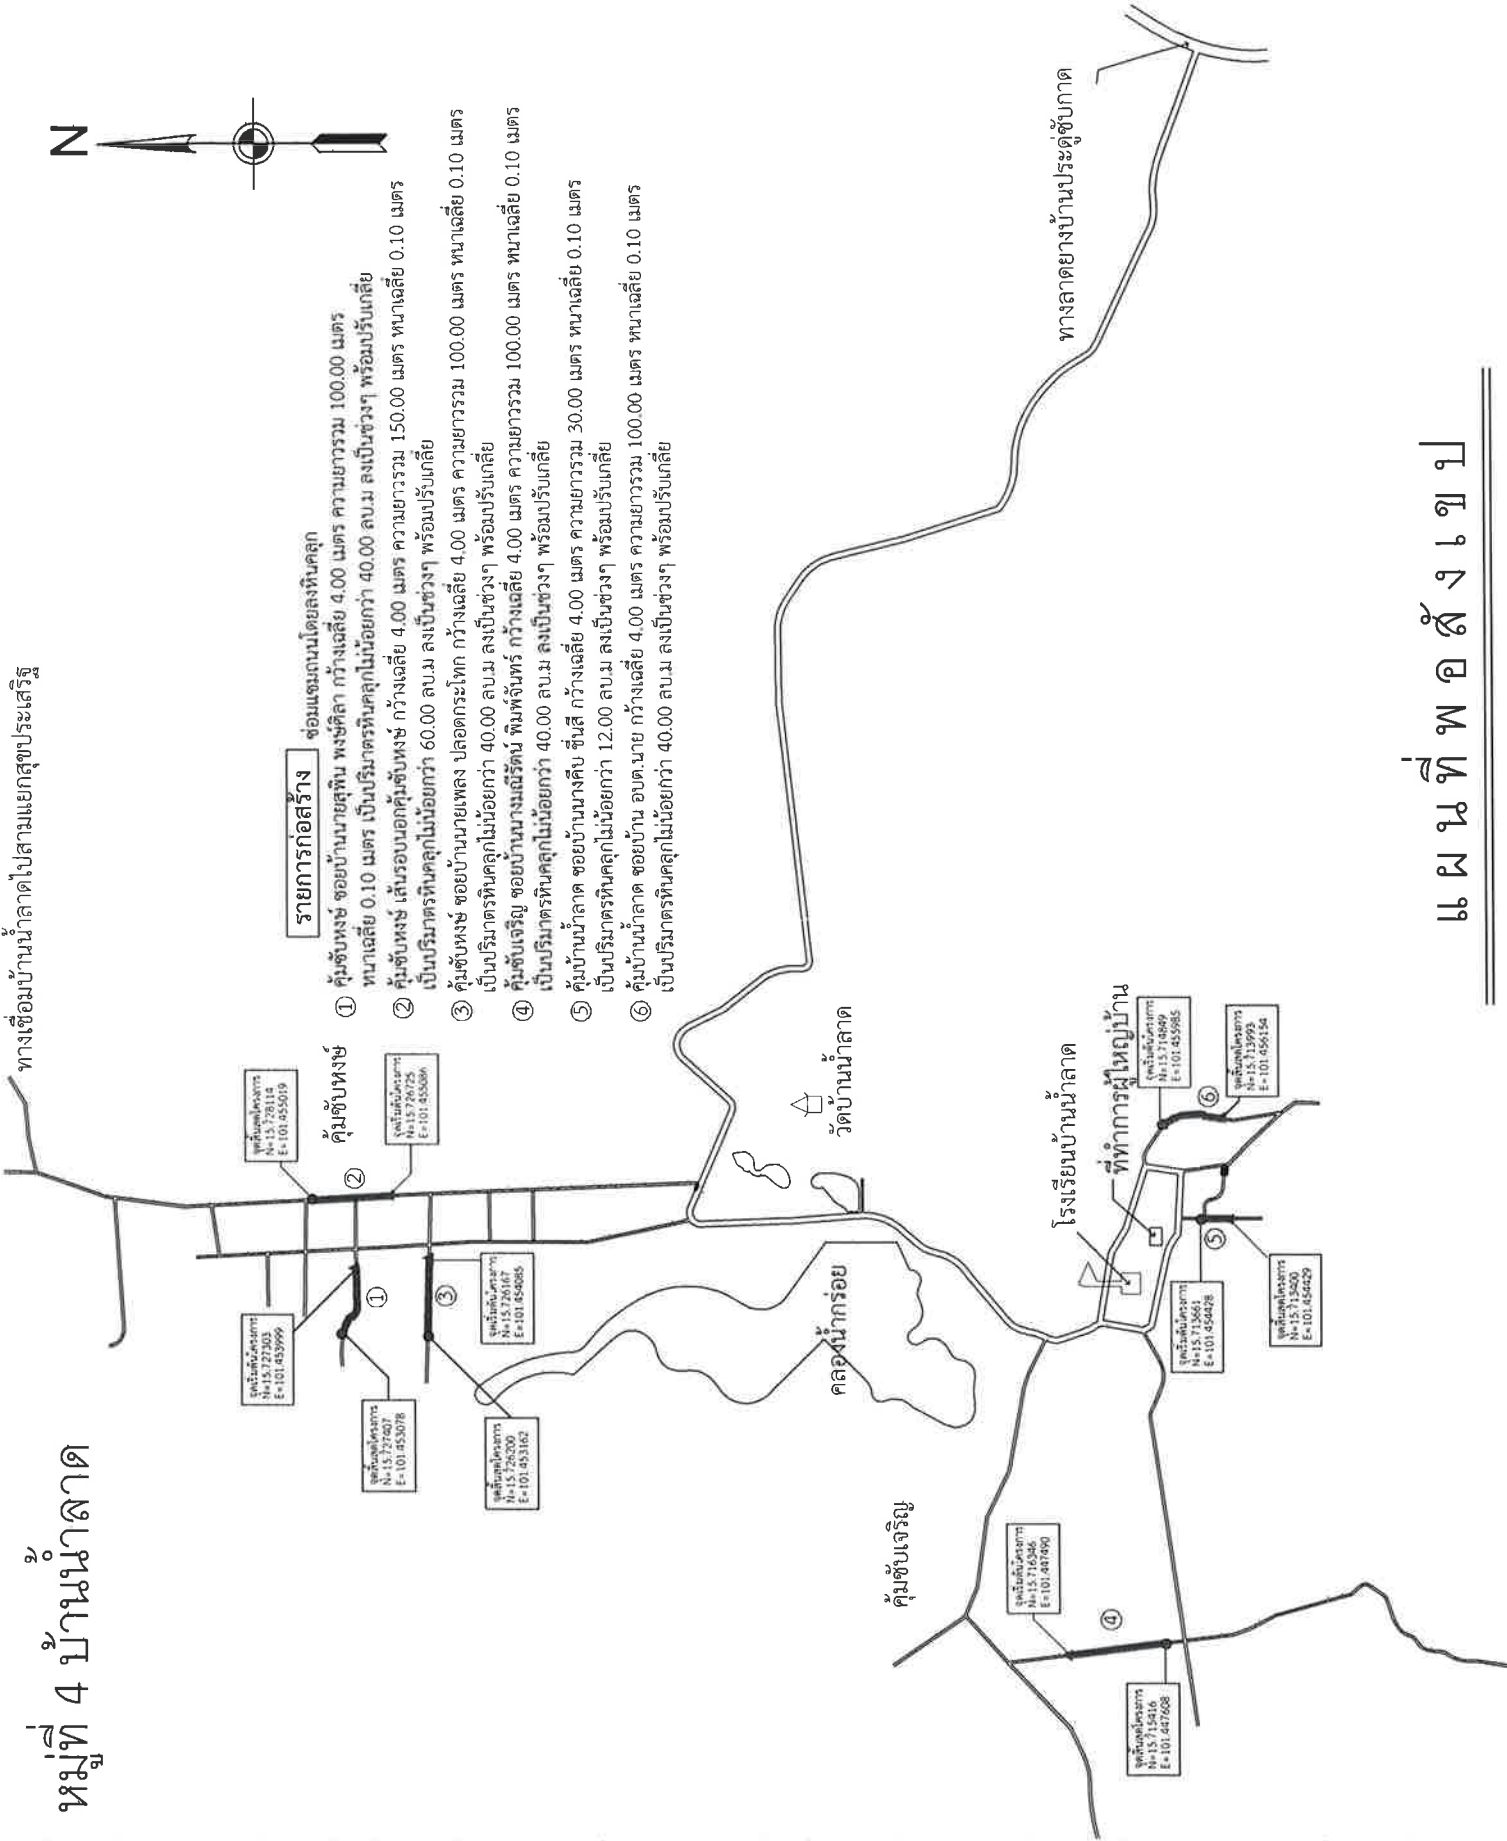

รายการก่อสร้าง

ซ่อมแซมถนนโดยลงหินคลุก

- ① คูนซับหงษ์ ซอยบ้านนายสุทิน พงษ์ศิลา กว้างเฉลี่ย 4.00 เมตร ความยาวรวม 100.00 เมตร หนาเฉลี่ย 0.10 เมตร เป็นปริมาตรหินคลุกไม่น้อยกว่า 40.00 ลบ.ม ลงเป็นช่วงๆ พร้อมปรับเกลีย
- ② คูนซับหงษ์ เส้นรอบนอกคูนซับหงษ์ กว้างเฉลี่ย 4.00 เมตร ความยาวรวม 150.00 เมตร หนาเฉลี่ย 0.10 เมตร เป็นปริมาตรหินคลุกไม่น้อยกว่า 60.00 ลบ.ม ลงเป็นช่วงๆ พร้อมปรับเกลีย
- ③ คูนซับหงษ์ ซอยบ้านนายเพลง ปลดกระโทก กว้างเฉลี่ย 4.00 เมตร ความยาวรวม 100.00 เมตร หนาเฉลี่ย 0.10 เมตร เป็นปริมาตรหินคลุกไม่น้อยกว่า 40.00 ลบ.ม ลงเป็นช่วงๆ พร้อมปรับเกลีย
- ④ คูนซับเจริญ ซอยบ้านนางมณีรัตน์ พิมพิลันทร กว้างเฉลี่ย 4.00 เมตร ความยาวรวม 100.00 เมตร หนาเฉลี่ย 0.10 เมตร เป็นปริมาตรหินคลุกไม่น้อยกว่า 40.00 ลบ.ม ลงเป็นช่วงๆ พร้อมปรับเกลีย
- ⑤ คูนบ้านน้ำลาด ซอยบ้านนางสืบ ซีลี กว้างเฉลี่ย 4.00 เมตร ความยาวรวม 30.00 เมตร หนาเฉลี่ย 0.10 เมตร เป็นปริมาตรหินคลุกไม่น้อยกว่า 12.00 ลบ.ม ลงเป็นช่วงๆ พร้อมปรับเกลีย
- ⑥ คูนบ้านน้ำลาด ซอยบ้าน อบต.นาย กว้างเฉลี่ย 4.00 เมตร ความยาวรวม 100.00 เมตร หนาเฉลี่ย 0.10 เมตร เป็นปริมาตรหินคลุกไม่น้อยกว่า 40.00 ลบ.ม ลงเป็นช่วงๆ พร้อมปรับเกลีย

องค์การบริหารส่วนตำบล
น้ำยางใกล้
อ. พะเลงัด จ. ชัยภูมิ

โครงการซ่อมแซมถนนโดยลงหินคลุก
หมู่ที่ 4 บ้านน้ำลาด ต. น้ำยางใกล้
อ. พะเลงัด จ. ชัยภูมิ

เขียนแบบ.....
นายธงชัย กำป็นทอง

ตรวจสอบ.....
นายเดชศักดิ์ดา ทาทาหว่า
ผู้อำนวยการกองช่าง อบต.น้ำยางใกล้

เห็นชอบ.....
นายอนันตเดช ใจดีนอก
ปลัดองค์การบริหารส่วนตำบลน้ำยางใกล้

อนุมัติแบบ.....
นายวุฒิกร ศิวงาม
นายกองค์การบริหารส่วนตำบลน้ำยางใกล้

No. Dwg: _____
Scale Dwg: Not to Scale.
Date: _____

แผนที่พอสั่งแปลน