



บันทึกข้อความ

ส่วนราชการ องค์การบริหารส่วนตำบลนาายางกลัก

ที่ ชย 72701 / -

วันที่ 10 กุมภาพันธ์ 2568

เรื่อง รายงานผลการกำหนดร่างขอบเขตงานหรือรายละเอียดคุณลักษณะเฉพาะ(TOR) และกำหนดราคากลาง
เรียน นายกองค์การบริหารส่วนตำบลนาายางกลัก

ตามคำสั่งองค์การบริหารส่วนตำบลนาายางกลัก ที่ 591/2567 ลงวันที่ 6 พฤศจิกายน 2567 เรื่อง แต่งตั้ง
คณะกรรมการจัดทำรายละเอียดคุณลักษณะเฉพาะพัสดุ (TOR) และราคาราคากลาง เพื่อติดตั้งโคมไพระบบพลังงาน
แสงอาทิตย์พร้อมอุปกรณ์ หมู่ที่ 14 บ้านโนนเจริญ ตำบลนาายางกลัก อำเภอเทพสถิต จังหวัดชัยภูมิ แผนงาน อุตสาหกรรม
และการโยธา งาน ก่อสร้าง หมวด ครุภัณฑ์ ประเภท ครุภัณฑ์ ประเภท ครุภัณฑ์ไฟฟ้าและวิทยุ

บัดนี้คณะกรรมการกำหนดร่างขอบเขตงานหรือรายละเอียดคุณลักษณะเฉพาะ (TOR) และราคาราคากลาง
ได้ร่วมกันพิจารณากำหนดร่างขอบเขตงานหรือรายละเอียดคุณลักษณะเฉพาะ (TOR) และกำหนดราคากลาง
โครงการติดตั้งโคมไพระบบพลังงานแสงอาทิตย์พร้อมอุปกรณ์ หมู่ที่ 14 บ้านโนนเจริญ ตำบลนาายางกลัก อำเภอเทพสถิต
จังหวัดชัยภูมิ เรียบร้อยแล้ว โดยมีรายละเอียดตามเอกสารที่แนบมาพร้อมนี้

จึงเรียนมาเพื่อโปรดเห็นชอบ ให้ใช้ร่างขอบเขตงานหรือรายละเอียดคุณลักษณะเฉพาะ (TOR) และกำหนด
ราคากลาง เพื่อดำเนินการตามระเบียบพัสดุฯ ต่อไป

คณะกรรมการร่างขอบเขต (Term of Reference:TOR) และราคาราคากลาง

(ลงชื่อ).....ประธานกรรมการ

(นายเดชศักดิ์ ตาท่าหว่า)


(ลงชื่อ).....กรรมการ

(นางสาวอ้นจันทร์ เคนเหลื่อม)

(ลงชื่อ).....กรรมการ

(นางสาวสุธิดา ฝ่ายลี)

ความเห็นปลัดองค์การบริหารส่วนตำบลนางายงลัก.....
.....

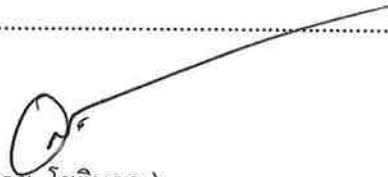

(นายอนันตเดช โชตินอก)

ปลัดองค์การบริหารส่วนตำบลนางายงลัก

ความเห็นนายกองค์การบริหารส่วนตำบลนางายงลัก

เห็นชอบ

ไม่เห็นชอบ เพราะ.....



(นายวุฒิไกร ผิวขาว)

นายกองค์การบริหารส่วนตำบลนางายงลัก

ร่างขอบเขตงานหรือรายละเอียดคุณลักษณะ (TOR) และราคากลาง

1.ความเป็นมา/เหตุผลความจำเป็น

ตามท้องที่การบริหารส่วนตำบลนาयाงหลัก ได้ออกสำรวจไฟส่องสว่างในเขตพื้นที่ตำบลนาयाงหลักและได้รับแจ้งจากผู้นำหมู่บ้าน ไม่มีไฟฟ้าส่องสว่างเพียงพอ จึงสำรวจจุดเสี่ยงเพื่อให้มีแสงสว่างเพียงพอ สัญจรไปมาได้สะดวกและลดการเกิดอุบัติเหตุในชุมชน จึงมีความประสงค์ ติดตั้งโคมไฟระบบพลังงานแสงอาทิตย์พร้อมอุปกรณ์ หมู่ที่ 14 บ้านโนนเจริญ ตำบลนาयाงหลัก อำเภอเทพสถิต จังหวัดชัยภูมิ

2. วัตถุประสงค์

1. เพื่อให้ประชาชนสัญจรไปมาได้สะดวก เกิดความปลอดภัยในการใช้ถนน
2. เพื่อให้ประชาชนมีแสงสว่างเพียงพอ
3. เพื่อลดความสูญเสียชีวิตและทรัพย์สิน
4. เพื่อช่วยเหลือความต้องการของประชาชนได้อย่างครอบคลุมและทั่วถึง

3.คุณสมบัติของผู้ยื่นข้อเสนอ

1. เป็นนิติบุคคล หรือบุคคลธรรมดาที่มีอาชีพรับจ้างทำงานที่สอบราคาดังกล่าว
2. ไม่เป็นผู้ที่ถูกแจ้งเวียนชื่อ เป็นผู้ทำงานของทางราชการ รัฐวิสาหกิจ หรือหน่วยการบริหารราชการส่วนท้องถิ่น
3. ผู้ประสงค์จะเสนอราคาต้องไม่เป็นผู้มีผลประโยชน์ร่วมกันกับผู้ประสงค์จะเสนอการรายอื่นหรือไม่เป็นกระทำการอันเป็นการขัดขวางการแข่งขันราคาอย่างเป็นธรรม
4. ผู้ประสงค์จะเสนอราคาต้องเป็นผู้ได้รับการคัดเลือกขึ้นบัญชีเป็นผู้มีคุณสมบัติเบื้องต้นในการจัดซื้อจัดจ้างขององค์การบริหารส่วนตำบลนาयाงหลัก
5. ผู้ประกอบการ SMEs ต้องขึ้นทะเบียน และลงบัญชีรายการสินค้าในเว็บไซต์ สำนักงานวิสาหกิจชุมชนขนาดกลางและขนาดย่อม (สสว.) ด้วยพร้อมให้แนบหลักฐาน
6. บุคคลหรือนิติบุคคลที่เข้าเป็นผู้สัญญาเกี่ยวกับหน่วยงานของรัฐซึ่งได้ดำเนินการจัดซื้อจัดจ้างด้วยระบบอิเล็กทรอนิกส์ (e-Government Procurement : e-GP) ต้องลงทะเบียนในระบบอิเล็กทรอนิกส์ของกรมบัญชีกลางที่เว็บไซต์ศูนย์ข้อมูลจัดซื้อจัดจ้างภาครัฐ

4. คุณลักษณะเฉพาะ/รายละเอียดวัสดุที่ดำเนินการจัดจ้างในครั้งนี้

- โครงการติดตั้งโคมไฟระบบพลังงานแสงอาทิตย์พร้อมอุปกรณ์ หมู่ที่ 14 บ้านโนนเจริญ ตำบลนาयाงหลัก อำเภอเทพสถิต จังหวัดชัยภูมิ
- ติดตั้งโคมไฟระบบพลังงานแสงอาทิตย์พร้อมอุปกรณ์ หมู่ที่ 14 บ้านโนนเจริญ โคมไฟระบบพลังงานแสงอาทิตย์พร้อมอุปกรณ์ ขนาด 300 วัตต์ เสาสูงไม่น้อยกว่า 6 เมตร มีระบบป้องกันน้ำ IP67 พร้อมงานติดตั้งในพื้นที่จำนวน 25 ชุด ๑ละ 12,500 บาท รายละเอียดตามแบบแปลน อบต.นาयाงหลักกำหนด

รวมเป็นเงินทั้งสิ้น 312,500.-บาท (สามแสนหนึ่งหมื่นสองพันห้าร้อยบาทถ้วน)

5. ระยะเวลาดำเนินการ

กำหนดแล้วเสร็จภายใน 60 วัน นับถัดจากวันลงนามในสัญญาจ้าง/ข้อตกลงจ้าง

6. หลักเกณฑ์การพิจารณาคัดเลือกข้อเสนอ

โดยใช้เกณฑ์ราคาและพิจารณาจากกราคารวม โดยคำนึงถึงประโยชน์ของหน่วยงานของรัฐและวัตถุประสงค์ของการใช้งานเป็นสำคัญ

7. วงเงินงบประมาณ/วงเงินที่ได้รับจัดสรร

7.1 ตามที่องค์การบริหารส่วนตำบลนายางลักษ์ได้ จัดทำข้อบัญญัติ เรื่อง งบประมาณรายจ่ายประจำปี งบประมาณ พ.ศ. 2568 แผนงาน อุตสาหกรรมและการโยธา งาน ก่อสร้าง หมวด ครุภัณฑ์ ประเภท ครุภัณฑ์ไฟฟ้า และวิทยุ ตั้งไว้ 312,500.- บาท

7.2 ราคากลาง 312,500.-บาท (สามแสนหนึ่งหมื่นสองพันห้าร้อยบาทถ้วน)

8. เงื่อนไขงานและการจ่ายเงิน

ผู้ขายหรือผู้รับจ้างต้องส่งมอบงานให้กับผู้ว่าจ้างภายใน 60 วัน นับถัดจากวันลงนามในสัญญา หรือใบสั่งจ้าง โดยให้ส่งมอบให้ครบถ้วน และเมื่อตรวจรับถูกต้องตามระเบียบกฎหมาย ผู้ซื้อหรือผู้ว่าจ้างจะจ่ายเงินให้กับผู้ขายหรือผู้รับจ้างให้ครบถ้วนภายในกำหนด 1 งวด

9. อัตราค่าปรับ

คิดอัตราค่าปรับกรณีส่งมอบเกินกำหนดเป็นรายวันในอัตราร้อยละ 0.20 ของราคาส่งของที่ยังไม่ได้รับมอบ แต่จะต้องไม่ต่ำกว่าวันละ 100 บาท

10. การกำหนดระยะเวลาประกันความชำรุดบกพร่อง(ถ้ามี)

-ไม่มี-

ลงชื่อ.....ประธานกรรมการ

(นายเดชศักดิ์ดา ทาท่าหว่า)

ลงชื่อ.....กรรมการ

(นางสาวอ่อนจันทร์ เคนเหลี่ยม)

ลงชื่อ.....กรรมการ

(นางสาวสุธิดา ฝ่ายลี)

ความเห็นของหัวหน้าเจ้าหน้าที่พัสดุ

.....
.....

(ลงชื่อ)..... ..... ปลัดอบต.นาช่างหลัก
(นายอนันตเดช โชตินอก)

ความเห็นของนายกองค์การบริหารส่วนตำบลนาช่างหลัก


.....
.....


(นายวุฒิไกร ผิวขาว)
นายกองค์การบริหารส่วนตำบลนาช่างหลัก

เอกสารแนบท้ายร่างขอบเขตงานหรือรายละเอียดคุณลักษณะ (TOR) และราคากลาง

ลำดับ ที่	ด้าน/กลุ่ม/รายงาน	หน่วยนับ	ราคาต่อหน่วย(รวม ภาษีมูลค่าเพิ่ม) (บาท)
1	<p>-งานโคมไฟโซล่าเซลล์ LED 300 วัตต์ ตัวโคมไฟ LED คุณภาพสูงอย่างดี ทนความร้อนได้ดี แบตเตอรี่คุณภาพสูง ติดตั้งชุดเดียวกับกล่องโคม</p> <p>-หลอดไฟชนิดชนิด LED การส่องสว่างที่ ระยะ 6 เมตร มาตรฐานกันน้ำ IP 67 เวลาส่องสว่างไม่น้อยกว่า 6-8 ชั่วโมง</p> <p>-แผงพลังงานแสงอาทิตย์ชนิด Poly Crystalline ไม่น้อยกว่า 40 วัตต์</p> <p>-แบตเตอรี่ชนิดลิเทียม ไอออนฟอสเฟส ความจุไม่น้อยกว่า 30 ah</p> <p>-เสาไฟถนนท่อเหล็กกลมเคลือบสังกะสี เส้นผ่าศูนย์กลาง 3 นิ้ว สูง 6 เมตร จำนวน 1 ต้น พร้อมฝาปิดหัวเสา 1 ฝา</p> <p>-ฐานตอม่อด้านบน ขนาด25x25 ซม. ฐานตอม่อด้านล่าง ขนาด40x40 ซม. ความสูงฐานตอม่อ ขนาด 50 ซม.</p> <p>-เจ็บบท ½ ยาว 30 ซม. จำนวน 4 ตัว</p> <p>-แผ่นเหล็กค้ำยันเสาหนา 9 มม. จำนวน 4 แผ่น</p> <p>-แผ่นเหล็กขนาด 20x20 ซม.หนา 9 มม. จำนวน 1 แผ่น</p> <p>-เหล็ก RB 6 มม.</p> <p>-เหล็ก DB 12 มม.</p> <p>พร้อมติดตั้ง</p>	ชุด	12,500

หมู่ที่ 14 บ้านโนนเจริญ

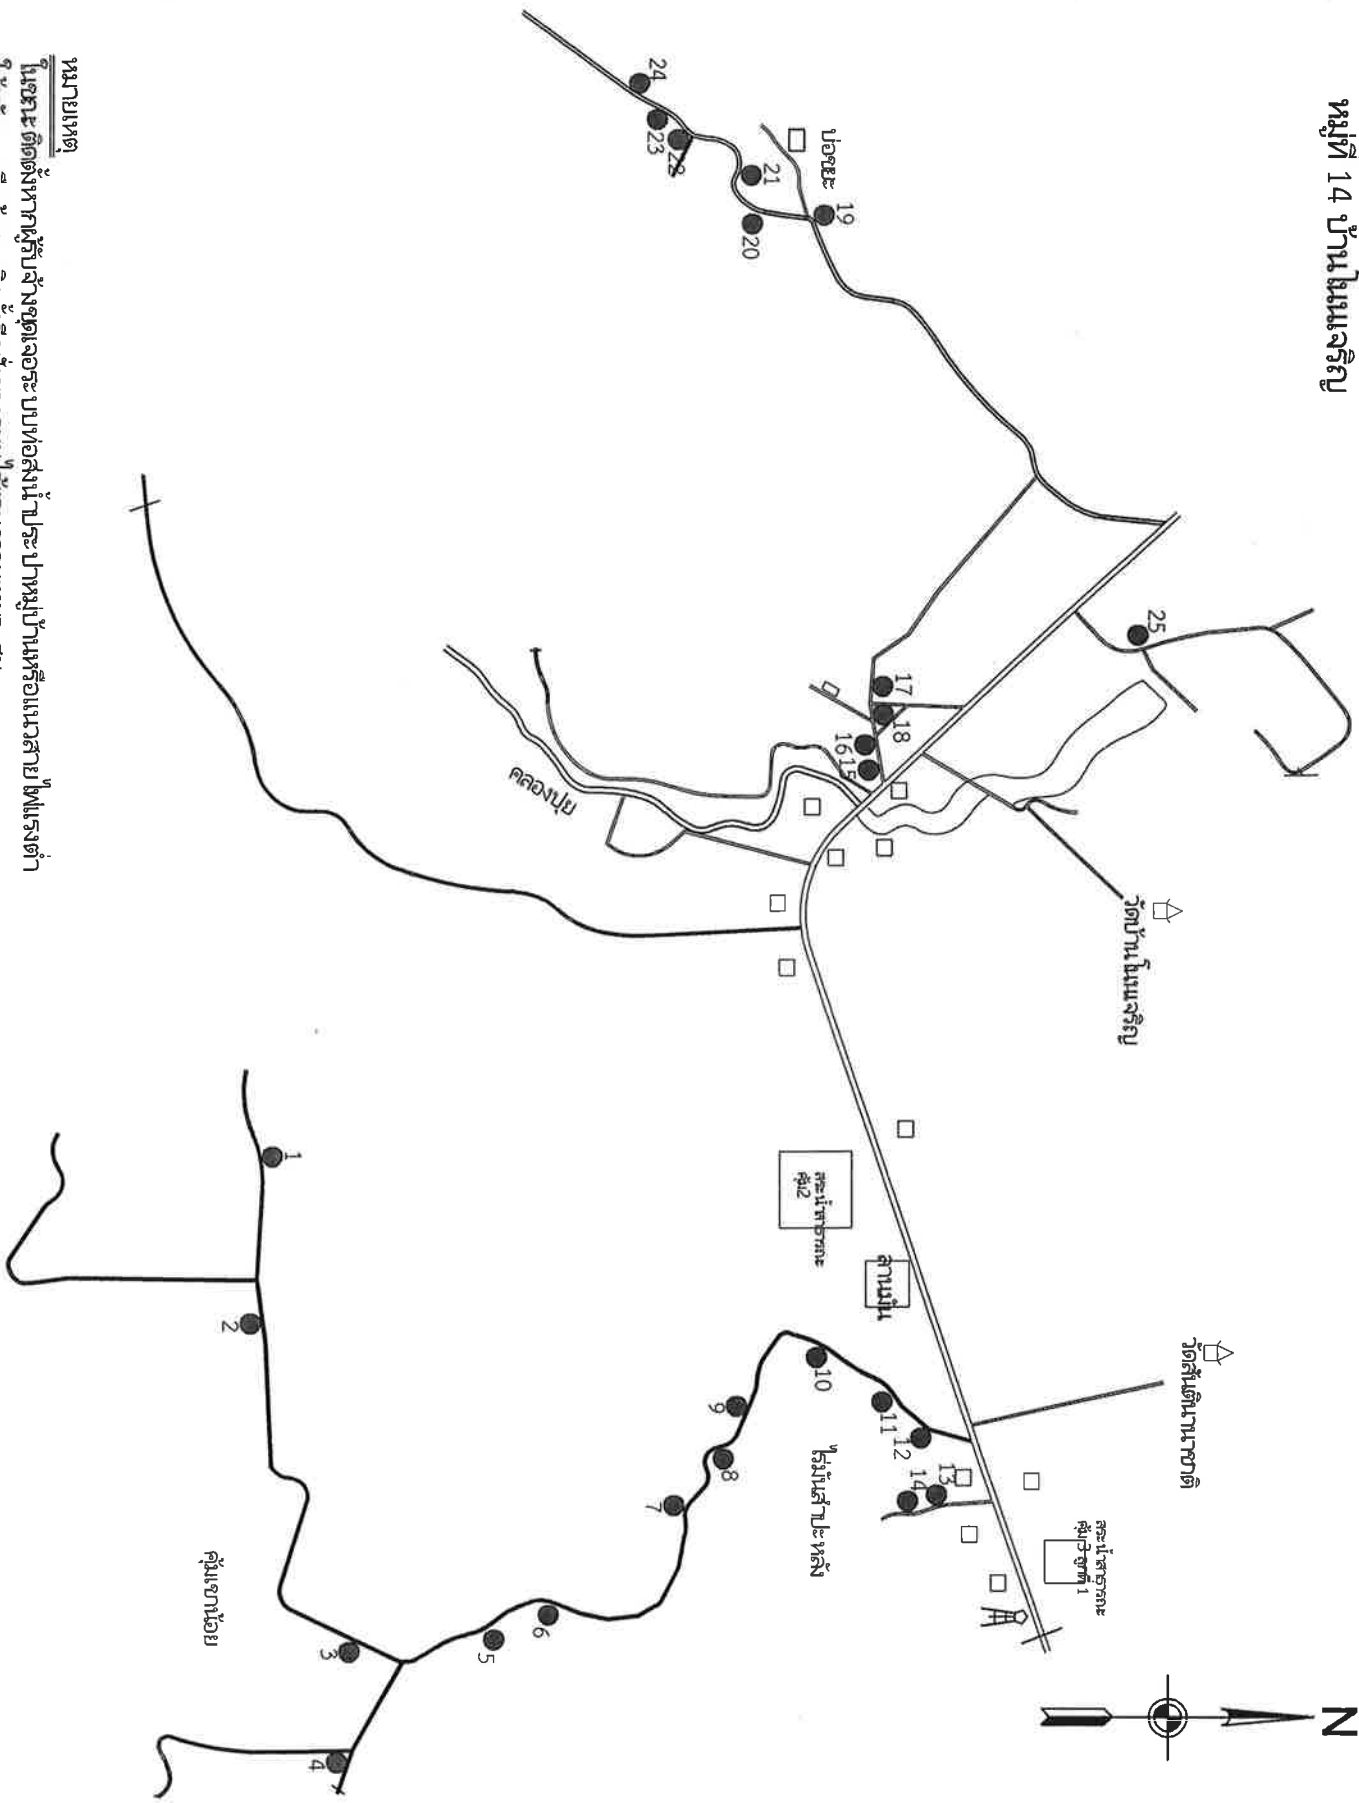



องค์การบริหารส่วนตำบล
บ้านยางกล้า
จ. เพชรบูรณ์

โครงการติดตั้งโครงข่ายระบบพลังงานแสงอาทิตย์ของชุมชน
หมู่ที่ 14 บ้านโนนเจริญ

เขียนแบบ.....
นายธงชัย กำปั่นทอง

ตรวจสอบ.....
นายเดชศักดิ์ ตาทำหัว
ผู้อำนวยการกองช่าง อบต. นายธงชัย

อนุมัติแบบ.....
นายชวรินทร์ สิวาทว
นายกองค์การบริหารส่วนตำบลนายธงชัย

หมายเหตุ
ในรายละเอียดร่างผู้รับจ้างชุดเฉพาะ บทของส่งไปหมู่บ้านหรือแนวสายไฟแรงต่ำ
ให้ยึดจุดหรือป้ายจุดติดตั้งอีกฝั่งของถนนได้ตามความเหมาะสม

Date: _____

Scale Dwg: _____ Not to Scale.

หมู่ที่ 14 บ้านโนนเมธิชัย

ลำดับ	สถานที่ตั้ง / หน้่าบ้าน	พิกัด	
		N.	E.
1.	นาย บุญมา	15.336248	101.530090
2.	นาย สมควร	15.335833	101.532165
3.	นาย วินัย 1	15.337377	101.538001
4.	นาย วินัย 2	15.337286	101.539777
5.	นาย ใต้	15.339782	101.537571
6.	นาย จอ	15.340682	101.537365
7.	นาย บรรจง 1	15.342802	101.535787
8.	นาย บรรจง 2	15.343288	101.534797
9.	นาง เตียน 1	15.343894	101.534050
10.	นาง เตียน 2	15.345246	101.533091
11.	นาย บุญทอง 1	15.346205	101.533737
12.	นาย บุญทอง 2	15.346844	101.534486
13.	นาง แต้ น	15.347343	101.535858
14.	นาย สี	15.346913	101.535935
15.	นาง ฮวด	15.346053	101.523082
16.	นาย ชัย	15.346002	101.522462
17.	นาย ฟู	15.346153	101.521504
18.	นาย ตูม	15.346373	101.522392
19.	ปอชยะ	15.345273	101.513608
20.	โค้งศาลเจ้าพ่อ 1	15.344155	101.513332
21.	โค้งศาลเจ้าพ่อ 2	15.344070	101.512356
22.	นาย ล้วน 1	15.342179	101.510766
23.	นาย ล้วน 2	15.341803	101.510193
24.	นาย สิง	15.341558	101.509675
25.	นาย ตีน	15.350519	101.520296

แผนผังพื้นที่



องค์การบริหารส่วนตำบล
นายปางปลา
อ. เทพสถิต จ. เชียงใหม่

โครงการติดตั้งโครงข่ายระบบพลังงานแสงอาทิตย์พร้อมอุปกรณ์
หมู่ที่ 14 บ้านโนนเมธิชัย

เขียนแบบ.....
นางชงชัย กำปั่นทอง

ตรวจแบบ.....
นายชงชัย คำท่าหน้า
ผู้อำนวยการกองช่าง อบต. นางเหล็ก

เห็นชอบ.....
นายอนันตเดช โรจน์นาค
ปลัดองค์การบริหารส่วนตำบลนางเหล็ก

อนุมัติแบบ.....
นายสุวิทย์ ใสจาว
นายกองค์การบริหารส่วนตำบลนางเหล็ก

No.Dwg: _____

Scale Dwg: Not to Scale.
Date: _____