



บันทึกข้อความ

ส่วนราชการ องค์การบริหารส่วนตำบลนาขาม

ที่ ขย 72701 / -

วันที่ 11 กุมภาพันธ์ 2568

เรื่อง รายงานผลการกำหนดร่างขอบเขตงานหรือรายละเอียดคุณลักษณะเฉพาะ(TOR) และกำหนดราคากลาง
เรียน นายกองค์การบริหารส่วนตำบลนาขาม

ตามคำสั่งองค์การบริหารส่วนตำบลนาขามที่ 591/2567 ลงวันที่ 6 พฤศจิกายน 2567 เรื่อง แต่งตั้ง
คณะกรรมการจัดทำรายละเอียดคุณลักษณะเฉพาะพัสดุ (TOR) และราคากลาง เพื่อติดตั้งคอมพิวเตอร์ระบบพลังงาน
แสงอาทิตย์พร้อมอุปกรณ์ หมู่ที่ 17 บ้านหนองรัง ตำบลนาขาม อำเภอสัตหีบ จังหวัดชลบุรี แผนงาน อุตสาหกรรม
และกรโยธา งาน ก่อสร้าง หมวด ครุภัณฑ์ ประเภท ครุภัณฑ์ ประเภท ครุภัณฑ์ไฟฟ้าและวิทยุ

บัดนี้คณะกรรมการกำหนดร่างขอบเขตงานหรือรายละเอียดคุณลักษณะเฉพาะ(TOR) และราคากลาง
ได้ร่วมกันพิจารณากำหนดร่างขอบเขตงานหรือรายละเอียดคุณลักษณะเฉพาะ(TOR) และกำหนดราคากลาง โครงการติดตั้ง
คอมพิวเตอร์ระบบพลังงานแสงอาทิตย์พร้อมอุปกรณ์ หมู่ที่ 17 บ้านหนองรัง ตำบลนาขาม อำเภอสัตหีบ จังหวัดชลบุรี
เรียบร้อยแล้ว โดยมีรายละเอียดตามเอกสารที่แนบมาพร้อมนี้

จึงเรียนมาเพื่อโปรดเห็นชอบ ให้ใช้ร่างขอบเขตงานหรือรายละเอียดคุณลักษณะเฉพาะ(TOR) และกำหนด
ราคากลาง เพื่อดำเนินการตามระเบียบพัสดุฯ ต่อไป

คณะกรรมการร่างขอบเขต(Term of Reference:TOR)และราคากลาง

(ลงชื่อ).....ประธานกรรมการ

(นายเดชศักดิ์ดา ทาท้าว)


(ลงชื่อ).....กรรมการ

(นางสาวอ่อนจันทร์ เคนเหลื่อม)

(ลงชื่อ).....กรรมการ

(นางสาวสุธิดา ฝ่ายลี)

ความเห็นปลัดองค์การบริหารส่วนตำบลนายางหลัก.....
.....

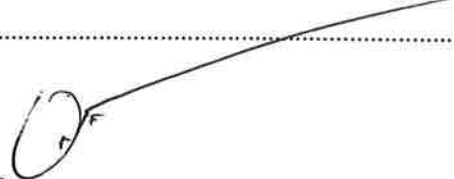


(นายอนันตเดช โชตินอก)
ปลัดองค์การบริหารส่วนตำบลนายางหลัก

ความเห็นนายกองค์การบริหารส่วนตำบลนายางหลัก

เห็นชอบ

ไม่เห็นชอบ เพราะ.....

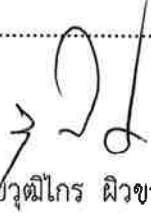

(นายวุฒิไกร ผิวขาว)
นายกองค์การบริหารส่วนตำบลนายางหลัก

ร่างขอบเขตงานหรือรายละเอียดคุณลักษณะ(TOR) และราคากลาง

1.ความเป็นมา/เหตุผลความจำเป็น

ตามที่องค์การบริหารส่วนตำบลนาयाงหลัก ได้ออกสำรวจไฟส่องสว่างในเขตพื้นที่ตำบลนาयाงหลักและได้รับแจ้งจากผู้นำหมู่บ้าน ไม่มีไฟฟ้าส่องสว่างเพียงพอ จึงสำรวจจุดเสี่ยงเพื่อให้มีแสงสว่างเพียงพอ สัญจรไปมาได้สะดวกและลดการเกิดอุบัติเหตุในชุมชน จึงมีความประสงค์ ติดตั้งโคมไฟระบบพลังงานแสงอาทิตย์พร้อมอุปกรณ์ หมู่ที่ 17 บ้านหนองรัง ตำบลนาयाงหลัก อำเภอเทพสถิต จังหวัดชัยภูมิ

2. วัตถุประสงค์

1. เพื่อให้ประชาชนสัญจรไปมาได้สะดวก เกิดความปลอดภัยในการใช้ถนน
2. เพื่อให้ประชาชนมีแสงสว่างเพียงพอ
3. เพื่อลดความสูญเสียชีวิตและทรัพย์สิน
4. เพื่อช่วยเหลือความต้องการของประชาชนได้อย่างครอบคลุมและทั่วถึง

3.คุณสมบัติของผู้ยื่นข้อเสนอ

1. เป็นนิติบุคคล หรือบุคคลธรรมดาที่มีอาชีพรับจ้างทำงานที่สอบราคาดังกล่าว
2. ไม่เป็นผู้ที่ถูกแจ้งเวียนชื่อ เป็นผู้ทำงานของทางราชการ รัฐวิสาหกิจ หรือหน่วยการบริหารราชการส่วนท้องถิ่น
3. ผู้ประสงค์จะเสนอราคาต้องไม่เป็นผู้มีผลประโยชน์ร่วมกันกับผู้ประสงค์จะเสนอการรายอื่นหรือไม่เป็นกระทำการอันเป็นการขัดขวางการแข่งขันราคาอย่างเป็นธรรม
4. ผู้ประสงค์จะเสนอราคาต้องเป็นผู้ได้รับการคัดเลือกขึ้นบัญชีเป็นผู้มีคุณสมบัติเบื้องต้นในการจัดซื้อจัดจ้างขององค์การบริหารส่วนตำบลนาयाงหลัก
5. ผู้ประกอบการ SMEs ต้องขึ้นทะเบียน และลงบัญชีรายการสินค้าในเว็บไซต์ สำนักงานวิสาหกิจชุมชนขนาดกลางและขนาดย่อม (สสว.) ด้วยพร้อมให้แนบหลักฐาน
6. บุคคลหรือนิติบุคคลที่เข้าเป็นคู่สัญญากับหน่วยงานของรัฐซึ่งได้ดำเนินการจัดซื้อจัดจ้างด้วยระบบอิเล็กทรอนิกส์ (e-Government Procurement : e-GP) ต้องลงทะเบียนในระบบอิเล็กทรอนิกส์ของกรมบัญชีกลางที่เว็บไซต์ศูนย์ข้อมูลจัดซื้อจัดจ้างภาครัฐ

4. คุณลักษณะเฉพาะ/รายละเอียดวัสดุที่ดำเนินการจัดจ้างในครั้งนี้

- โครงการติดตั้งโคมไฟระบบพลังงานแสงอาทิตย์พร้อมอุปกรณ์ หมู่ที่ 17 บ้านหนองรัง ตำบลนาयाงหลัก อำเภอเทพสถิต จังหวัดชัยภูมิ
- ติดตั้งโคมไฟระบบพลังงานแสงอาทิตย์พร้อมอุปกรณ์ หมู่ที่ 17 บ้านหนองรัง โคมไฟระบบพลังงานแสงอาทิตย์พร้อมอุปกรณ์ ขนาด 300 วัตต์ เสาสูงไม่น้อยกว่า 6 เมตร มีระบบป้องกันน้ำ IP67 พร้อมงานติดตั้งในพื้นที่จำนวน 30 ชุด ๆ ละ 12,500 บาท รายละเอียดตามแบบแปลน อบต.นาयाงหลัก

รวมเป็นเงินทั้งสิ้น 375,000.-บาท (สามแสนเจ็ดหมื่นห้าพันบาทถ้วน)

5. ระยะเวลาดำเนินการ

กำหนดแล้วเสร็จภายใน 60 วัน นับถัดจากวันลงนามในสัญญาจ้าง/ข้อตกลงจ้าง

6. หลักเกณฑ์การพิจารณาคัดเลือกข้อเสนอ

โดยใช้เกณฑ์ราคาและพิจารณาจากราคารวม โดยคำนึงถึงประโยชน์ของหน่วยงานของรัฐและ
วัตถุประสงค์ของการใช้งานเป็นสำคัญ

7. วงเงินงบประมาณ/วงเงินที่ได้รับจัดสรร

7.1 ตามที่องค์การบริหารส่วนตำบลนายางหลักได้ จัดทำข้อบัญญัติ เรื่อง งบประมาณรายจ่ายประจำปี
งบประมาณ พ.ศ. 2568 แผนงาน อุตสาหกรรมและการโยธา งาน ก่อสร้าง หมวด ครุภัณฑ์ ประเภท ครุภัณฑ์ไฟฟ้า
และวิทยุ ตั้งไว้ 375,000.- บาท

7.2 ราคากลาง 375,000.-บาท (สามแสนเจ็ดหมื่นห้าพันบาทถ้วน)

8. งวดงานและการจ่ายเงิน

ผู้ขายหรือผู้รับจ้างต้องส่งมอบงานให้กับผู้ว่าจ้างภายใน 60 วัน นับถัดจากวันลงนามในสัญญา
หรือใบสั่งจ้าง โดยให้ส่งมอบให้ครบถ้วน และเมื่อตรวจรับถูกต้องตามระเบียบกฎหมาย ผู้ซื้อหรือผู้ว่าจ้างจะจ่ายเงิน
ให้กับผู้ขายหรือผู้รับจ้างให้ครบถ้วนภายในกำหนด 1 งวด

9. อัตราค่าปรับ

คิดอัตราค่าปรับกรณีส่งมอบเกินกำหนดเป็นรายวันในอัตราร้อยละ 0.20 ของราคาส่งของที่ยังไม่ได้รับ
มอบ แต่จะต้องไม่ต่ำกว่าวันละ 100 บาท

10. การกำหนดระยะเวลารับประกันความชำรุดบกพร่อง(ถ้ามี)

-ไม่มี-


ลงชื่อ.....ประธานกรรมการ
(นายเดชศักดิ์ดา ทาท่าหว่า)

ลงชื่อ.....กรรมการ
(นางสาวอ่อนจันทร์ เคนเหลื่อม)

ลงชื่อ.....กรรมการ
(นางสาววสุธิดา ฝ่ายลี)

ความเห็นของหัวหน้าเจ้าหน้าที่พัสดุ

.....
.....

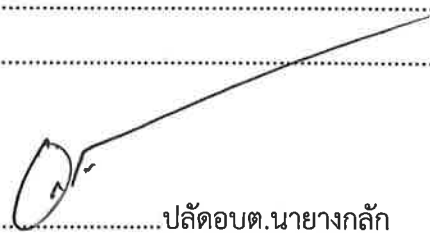(ลงชื่อ)..... ..... ปลัดอบต.นางายงหลัก
(นายอนันตเดช โชตินอก)

ความเห็นของนายกองค์การบริหารส่วนตำบลนางายงหลัก


.....
.....


(นายวุฒิไกร มีวขาว)
นายกองค์การบริหารส่วนตำบลนางายงหลัก

เอกสารแนบท้ายร่างขอบเขตงานหรือรายละเอียดคุณลักษณะ (TOR) และราคากลาง

ลำดับ ที่	ด้าน/กลุ่ม/รายงาน	หน่วยนับ	ราคาต่อหน่วย(รวม ภาษีมูลค่าเพิ่ม) (บาท)
1	<p>-งานคอมไฟโซล่าเซลล์ LED 300 วัตต์ ตัวคอมไฟ LED คุณภาพสูงอย่างดี ทนความร้อนได้ดี แบตเตอรี่คุณภาพสูง ติดตั้งชุดเกี่ยวกับกล่องคอม</p> <p>-หลอดไฟชนิดชนิด LED การส่องสว่างที่ ระยะ 6 เมตร มาตรฐานกันน้ำ IP 67 เวลาส่องสว่างไม่น้อยกว่า 6-8 ชั่วโมง</p> <p>-แผงพลังงานแสงอาทิตย์ชนิด Poly Crystalline ไม่น้อยกว่า 40 วัตต์</p> <p>-แบตเตอรี่ชนิดลิเทียม ไอออนฟอสเฟส ความจุไม่น้อยกว่า 30 ah</p> <p>-เสาไฟถนนท่อเหล็กกลมเคลือบสังกะสี เส้นผ่าศูนย์กลาง 3 นิ้ว สูง 6 เมตร จำนวน 1 ต้น พร้อมฝาปิดหัวเสา 1 ฝา</p> <p>-ฐานตอม่อด้านบน ขนาด25x25 ซม. ฐานตอม่อด้านล่าง ขนาด40x40 ซม. ความสูงฐานตอม่อ ขนาด 50 ซม.</p> <p>-เจ็บบท ½ ยาว 30 ซม. จำนวน 4 ตัว</p> <p>-แผ่นเหล็กค้ำยันเสา หนา 9 มม. จำนวน 4 แผ่น</p> <p>-แผ่นเหล็กขนาด 20x20 ซม. หนา 9 มม. จำนวน 1 แผ่น</p> <p>-เหล็ก RB 6 มม.</p> <p>-เหล็ก DB 12 มม.</p> <p>พร้อมติดตั้ง</p>	ชุด	12,500

หมู่ที่ 17 บ้านหนองรัง

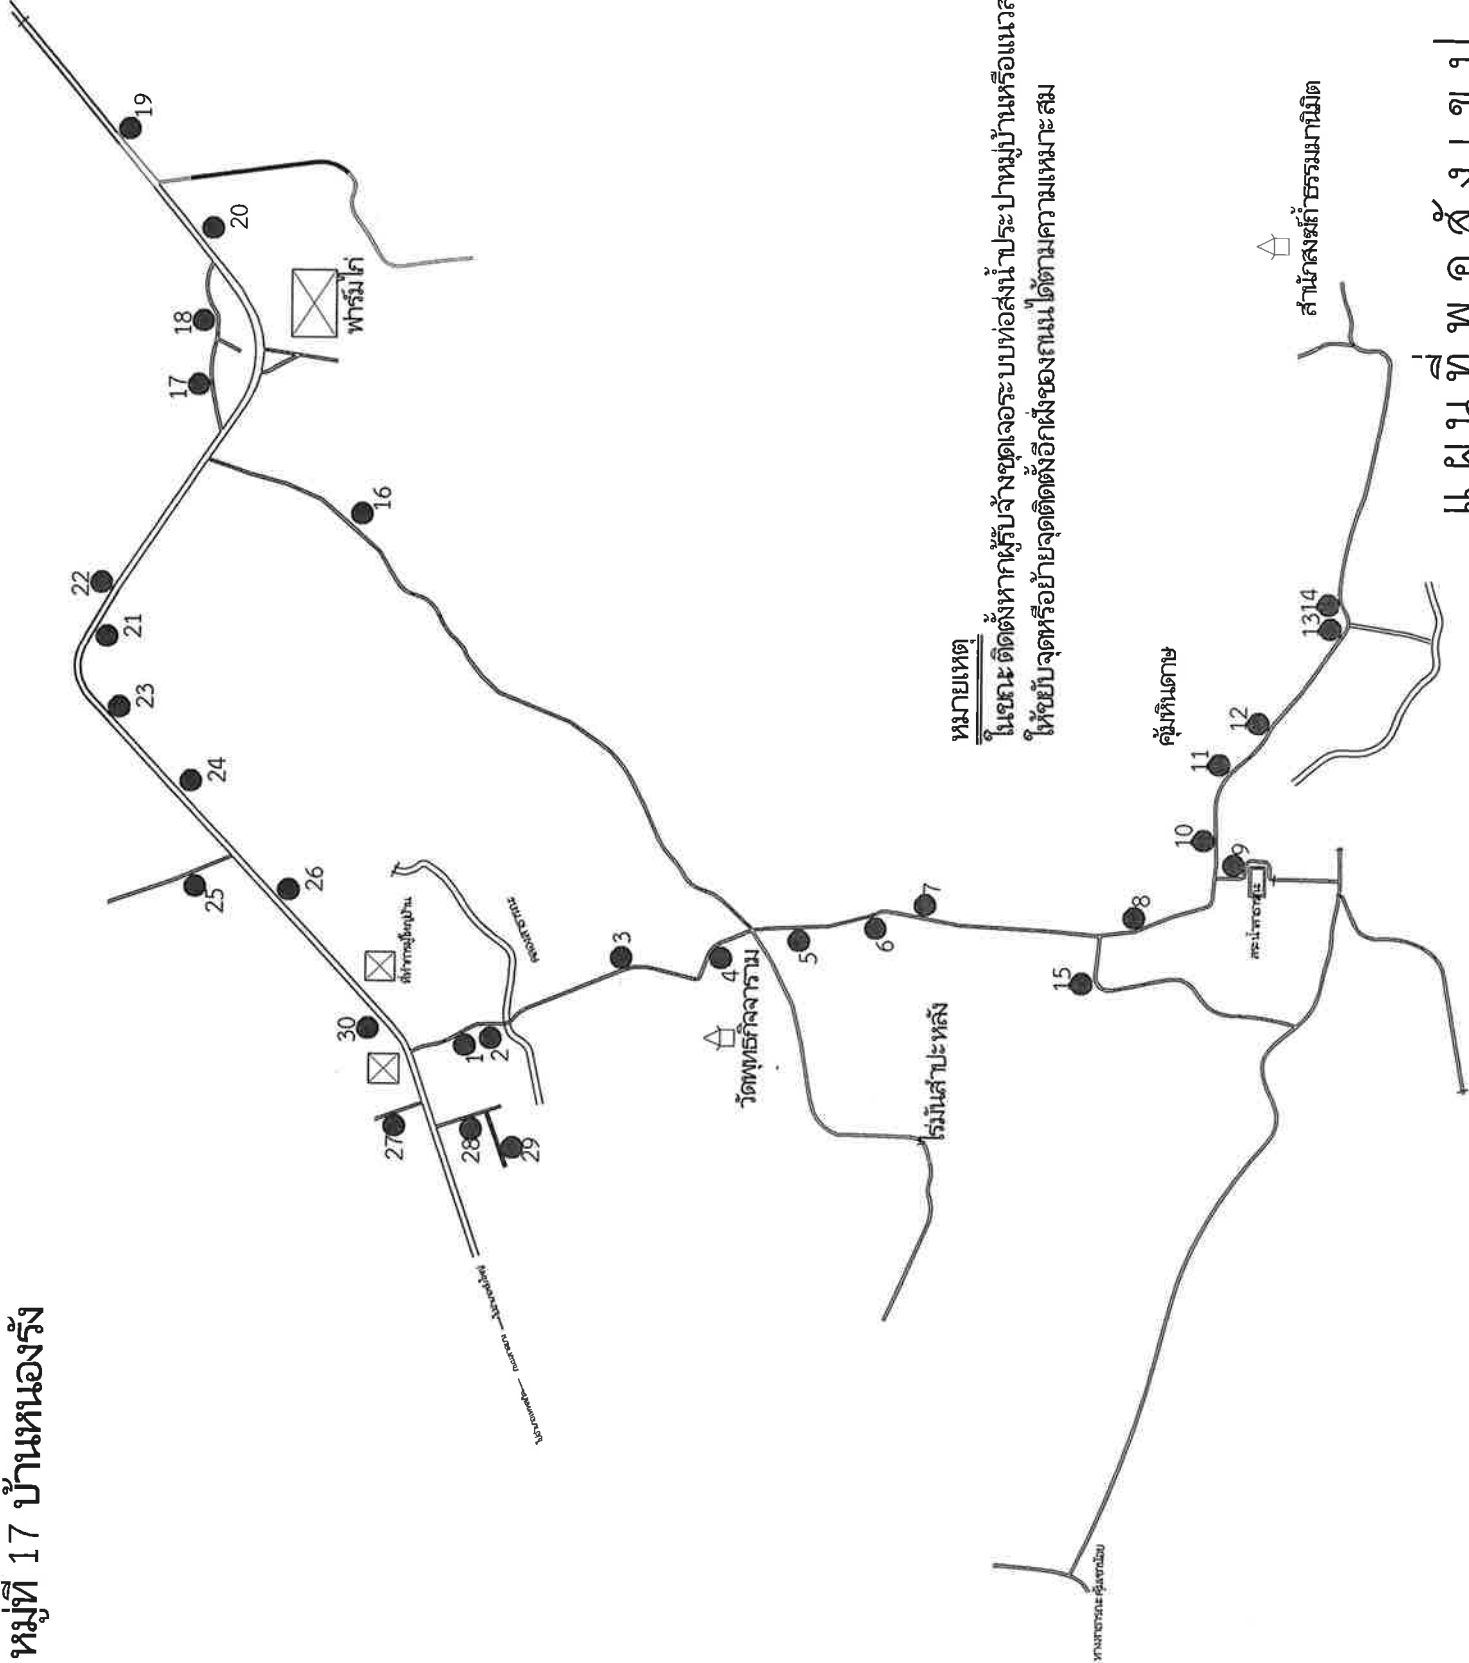

หมายเหตุ

ในขณะติดตั้งหากผู้รับจ้างชุดเจาะระบบท่อส่งน้ำประปาหมู่บ้านหรือแนวสายไฟฟ้าแรงต่ำให้ขยับจุดหรือย้ายจุดติดตั้งอีกฟงของถนนได้ตามความเหมาะสม

องค์การบริหารส่วนตำบล
นายกางกตัก
อ.เทพสถิต จ.ชัยภูมิ

โครงการติดตั้งโครงข่ายระบบพลังงานแสงอาทิตย์พร้อมอุปกรณ์ หมู่ที่ 17 บ้านหนองรัง

เขียนแบบ.....
นายธงชัย กำเนิดทอง

ตรวจแบบ.....
นายเดชศักดิ์ ตา ทาท้าว
ผู้อำนวยการกองช่าง อบต.นายกตัก

เห็นชอบ.....
นายอนุชิตเดช ไรตินอก
ปลัดองค์การบริหารส่วนตำบลนายกตัก

อนุมัติแบบ.....
นายสุวิทย์ ศิวชาว
นายกองค์การบริหารส่วนตำบลนายกตัก

No.Dwg:
Scale Dwg: Not to Scale
Date:

แผนที่พอสังเขป

ลำดับ	สถานที่ตั้ง / หน้บ้าน	พิกัด	
		N.	E.
1.	นาง คำพูน พิศนอก	15.650203	101.545861
2.	นายชิต ชุ่มเอก	15.649693	101.546021
3.	นาง ป๋อ เพ็งสันเทียะ	15.647725	101.546894
4.	ข้างวัดพุทธอภิคาราม	15.646325	101.547179
5.	นาง พนม	15.644947	101.547479
6.	นาย สมนัด	15.643773	101.547696
7.	นาย เสรี	15.642968	101.547618
8.	นาง ม่าน	15.639554	101.547524
9.	สระน้ำคุ้มหินลาด	15.638242	101.548248
10.	นาง สมศรี	15.638646	101.548648
11.	นาง แต่ง	15.638262	101.550072
12.	ร้านก๊วยเตี่ยว	15.637763	101.550643
13.	นาย จำลอง	15.636714	101.552063
14.	นาย ประสิทธิ์	15.636623	101.552445
15.	นาง ยัย	15.640525	101.546600
16.	ยาย น้อย	15.652041	101.554086
17.	นาย ทองชื่น	15.654132	101.556136
18.	นาย นพ	15.654036	101.557263
19.	นาง เพ็ญ	15.654340	101.558726
20.	โค้งบ้านหนองรังคุ้มโนนสำกาย	15.653534	101.557680
21.	สะพานบ้านหนองรัง	15.655555	101.552954
22.	เขตชุมชน	15.65252	101.553618
23.	นาง จวี	15.655751	101.550989
24.	นาง ฑ	15.653859	101.548864
25.	นาง ทานตะวัน	15.654254	101.548481
26.	นาง สุภาดา	15.652868	101.547771
27.	นาง ราตรี	15.651280	101.544558
28.	นาง คำ	15.649812	101.544614
29.	นาง สมปอง	15.649996	101.544028
30.	นาง คนอง	15.651351	101.545748



องค์การบริหารส่วนตำบล
 นายปางกลัก
 อ. พงษ์สิทธิ์ จ. ชัยภูมิ

โครงการติดตั้งโคมไฟระบบพลังงานแสงอาทิตย์พร้อมอุปกรณ์ หมู่ที่ 17 บ้านหนองรัง

เขียนแบบ.....
 นายธงชัย กำปั่นทอง

ตรวจแบบ.....
 นายเดชศักดิ์ดา ทาทาหวั
 ผู้อำนวยการกองช่าง อบต.หนองก๊ก

เห็นชอบ.....
 นายอนันต์เดช ใจดีนอก
 ปลัดองค์การบริหารส่วนตำบลหนองก๊ก

อนุมัติแบบ.....
 นายสุวิทย์ ธีรวิภาว
 นายกองค์การบริหารส่วนตำบลหนองก๊ก

No.Dwg: _____
 Scale Dwg: Not to Scale.
 Date: _____