



บันทึกข้อความ

ส่วนราชการ องค์การบริหารส่วนตำบลนาขาม

ที่ ชย ๗๒๗๐๒/-

วันที่ ๒๕ กันยายน ๒๕๖๗

เรื่อง รายงานผลการกำหนดราคากลางโครงการเสี่ยงตามสายหมู่บ้าน

เรียน นายองค์การบริหารส่วนตำบลนาขาม/ปลัดองค์การบริหารส่วนตำบลนาขาม

เรื่องเดิม

ตามที่องค์การบริหารส่วนตำบลนาขาม ได้ประชุมสภาองค์การบริหารส่วนตำบลนาขาม สมัยสามัญ สมัยที่ ๓ ประจำปี พ.ศ. ๒๕๖๗ วันที่ ๑๕ กรกฎาคม ๒๕๖๗ และได้จ่ายขาดเงินสะสม ครั้งที่ ๓ ประจำปี งบประมาณ ๒๕๖๗ แผนงาน อุตสาหกรรมและการโยธา งาน ก่อสร้าง หมวด ค่าที่ดินและสิ่งก่อสร้าง ประเภท ค่าปรับปรุงที่ดินและสิ่งก่อสร้าง

ข้อเท็จจริง

ตามคำสั่ง องค์การบริหารส่วนตำบลนาขาม ที่ ๓๓๘/๒๕๖๗ ลงวันที่ ๒๓ กรกฎาคม ๒๕๖๗ ได้แต่งตั้ง คณะกรรมการกำหนดราคากลาง รายละเอียดดังต่อไปนี้

๑. โครงการติดตั้งเสียงตามสายหมู่บ้าน หมู่ที่ ๖ บ้านโคกสะอาด งบประมาณ ๑๑๐,๖๓๐ บาท (หนึ่งแสนหนึ่งหมื่นหกร้อยสามสิบบาทถ้วน) รายละเอียดตามแบบแปลน อบต. นาขาม กำหนด
๒. โครงการติดตั้งเสียงตามสายหมู่บ้าน หมู่ที่ ๗ บ้านคลองไทร งบประมาณ ๑๒๓,๕๖๐ บาท (หนึ่งแสนสองหมื่นสามพันห้าร้อยหกสิบบาทถ้วน) รายละเอียดตามแบบแปลน อบต. นาขาม กำหนด
๓. โครงการติดตั้งเสียงตามสายหมู่บ้าน หมู่ที่ ๘ บ้านห้วยน้อย งบประมาณ ๑๒๔,๗๐๐ บาท (หนึ่งแสนสองหมื่นสี่พันเจ็ดร้อยบาทถ้วน) รายละเอียดตามแบบแปลน อบต. นาขาม กำหนด
๔. โครงการติดตั้งเสียงตามสายหมู่บ้าน หมู่ที่ ๙ บ้านโคกอนุ งบประมาณ ๑๔๑,๗๐๐ บาท (หนึ่งแสนสี่หมื่นหนึ่งพันเจ็ดร้อยบาทถ้วน) รายละเอียดตามแบบแปลน อบต. นาขาม กำหนด
๕. โครงการติดตั้งเสียงตามสายหมู่บ้าน หมู่ที่ ๑๒ บ้านเทพนิมิต งบประมาณ ๙๐,๓๕๐ บาท (เก้าหมื่นสามร้อยห้าสิบบาทถ้วน) รายละเอียดตามแบบแปลน อบต. นาขาม กำหนด

ข้อกฎหมาย

- ระเบียบกระทรวงการคลัง ว่าด้วยการจัดซื้อจัดจ้างและการบริหารพัสดุภาครัฐ พ.ศ. ๒๕๖๐

ข้อเสนอเพื่อพิจารณา

๑. คณะกรรมการได้กำหนดราคากลาง ๘๗,๗๐๐ บาท (แปดหมื่นเจ็ดพันเจ็ดร้อยบาทถ้วน) โครงการติดตั้งเสียงตามสายหมู่บ้าน หมู่ที่ ๑๒ บ้านเทพนิมิต รายละเอียดตามแบบแปลน อบต. นาขาม กำหนด รวมระยะเวลา ๖๐ วัน นับถัดจากวันที่ลงนามในสัญญา

จึงเรียนมาเพื่อโปรดพิจารณาและอนุมัติใช้ราคากลางโครงการฯ เพื่อดำเนินการต่อไป

คณะกรรมการกำหนดราคากลาง

(ลงชื่อ).....ประธานกรรมการ
(นายเดชศักดิ์ดา ทาท่าหว่า)

(ลงชื่อ).....กรรมการ
(นางสาวอ่อนจันทร์ เคนเหลื่อม)

(ลงชื่อ).....กรรมการ
(นางสาวปิยะพร รักการเกษตร)

ความเห็นหัวหน้าเจ้าหน้าที่พัสดุ

(ลงชื่อ).....
(นายอนันตเดช โชตินอก)
ปลัดองค์การบริหารส่วนตำบลนาช่าง

ความเห็นนายกองค์การบริหารส่วนตำบลนาช่าง

() อนุมัติ

() ไม่อนุมัติ เพราะ.....

(ลงชื่อ).....
(นางลออ ศรีสุวรรณ)

รองนายกองค์การบริหารส่วนตำบลนาช่าง รักษาการแทน
นายกองค์การบริหารส่วนตำบลนาช่าง

สรุปผลการกำหนดราคากลาง

<input type="checkbox"/>	ส่วนราชการ	กองช่างองค์การบริหารส่วนตำบลนายางกลัก			
<input type="checkbox"/>	สถานที่ก่อสร้าง	หมู่ที่ 12 บ้านเทพนิมิต ตำบลนายางกลัก อำเภอสทิงพระ จังหวัดชัยภูมิ			
<input type="checkbox"/>	หน่วยงานออกแบบแปลนและรายการ	กองช่างองค์การบริหารส่วนตำบลนายางกลัก			
<input type="checkbox"/>	แบบเลขที่	รายการเลขที่			
<input type="checkbox"/>	ประมาณราคาตามแบบ	ปร.4	1	แผ่น	
<input type="checkbox"/>	เมื่อวันที่	25 กย. 2567			

ลำดับที่	รายการ	ค่าวัสดุและค่าแรงงาน จำนวนเงิน / บาท	%	รวมค่าก่อสร้าง เป็นเงิน/บาท	หมายเหตุ
1	ประเภทงานเสี่ยงตามสาย	87,720.00	0	87,720.00	
					เงื่อนไข
					เงินล่วงหน้าจ่าย.....
					เงินประกันผลงาน.....
					ดอกเบี้ยเงินกู้.....
					ค่าภาษีมูลค่าเพิ่ม.....
สรุป	รวมราคาค่าก่อสร้างเป็นเงินทั้งสิ้น			87,720.00	
	คิดราคากลาง	แปดหมื่นเจ็ดพันเจ็ดร้อยบาทถ้วน		87,700.00	

- ขนาดหรือเนื้อที่อาคาร
- เฉลี่ยราคาประมาณ

(นายเดชศักดิ์ดา ทาท่าหว่า)
ผู้อำนวยการกองช่าง

(นางสาวอ้อนจันทร์ เคนเหลื่อม)
นักทรัพยากรบุคคลชำนาญการ

(นางสาวปิยะพร รักการเกษตร)
เจ้าพนักงานการเงินและบัญชีปฏิบัติงาน

ส่วนราชการองค์การบริหารส่วนตำบลนาขางกลัก

สรุปผลการกำหนดราคากลาง

<input type="checkbox"/>	ราคาค่าก่อสร้าง	โครงการติดตั้งเสียงตามสายหมู่บ้าน หมู่ที่ 12 บ้านเทพนิมิต ตำบลนาขางกลัก อำเภอเทพสถิต จังหวัดชัยภูมิ
<input type="checkbox"/>	สถานที่ก่อสร้าง	หมู่ที่ 12 บ้านเทพนิมิต บ้านนาขางกลัก ตำบลนาขางกลัก อำเภอเทพสถิต จังหวัดชัยภูมิ
<input type="checkbox"/>	แบบเลขที่	รายการเลขที่
<input type="checkbox"/>	หน่วยงานออกแบบแปลนและรายการ	กองช่างองค์การบริหารส่วนตำบลนาขางกลัก
<input type="checkbox"/>	เมื่อวันที่	25 ก.ย. 2567

ลำดับ ที่	รายการ	จำนวน	ราคาวัสดุสิ่งของ		ราคาค่าแรง		ค่าแรงงานและ วัสดุ	หมายเหตุ	
			ราคาต่อ หน่วย	ราคา รวม	ราคาต่อ หน่วย	ราคา รวม			
1	เครื่องขยายเสียงเพาเวอร์แอมป์ ขนาดกำลังขับไม่ต่ำกว่า 1000 วัตต์	1	เครื่อง	26,000.00	26,000.00	-	-	26,000.00	สืบราคา
2	ปรีแอมป์ปรับเสียง	1	ชุด	3,500.00	3,500.00	-	-	3,500.00	สืบราคา
3	ชุดฮอร์น 100,70 วัตต์	8	ชุด	1,850.00	14,800.00	-	-	14,800.00	สืบราคา
4	สายสัญญาณเสียง ครอบไวต์ลำโพง ขนาด 2 x 0.9 ยาว 200 ม.	8	ม้วน	2,500.00	20,000.00	-	-	20,000.00	สืบราคา
5	ไมค์โครโฟน ชนิดมีสาย	1	ชุด	1,590.00	1,590.00	-	-	1,590.00	สืบราคา
6	ครอบไวต์แอมป์	30	อัน	5.00	150.00	-	-	150.00	สืบราคา
7	น็อตล็อก จับขลาลำโพง 7-9 นิ้ว	10	อัน	35.00	350.00	-	-	350.00	สืบราคา
8	กล่องเร็กเก็บชุดเครื่องเสียง	1	กล่อง	5,400.00	5,400.00	-	-	5,400.00	สืบราคา
9	ค่าแรงติดตั้งเดินสายและค่าดำเนินงานทั้งหมดรวมภาษี	8	จุด	2,000.00	16,000.00	-	-	16,000.00	สืบราคา
รวมราคาวัสดุและค่าแรง								87,790.00	

(นายเดชศักดิ์ดา ทาท้าวหัว)
ผู้อำนวยการกองช่าง


(นางสาวอ่อนจันทร์ เคนเหลื่อม)
นักทรัพยากรบุคคลชำนาญการ

(นางสาวปิยะพร รักการเกษตร)
เจ้าพนักงานการเงินและบัญชีปฏิบัติงาน

รายการก่อสร้าง

ติดตั้งเสียมตามสาย

- ติดตั้งสายสัญญาณเสียม ครอบคลุมสาย ขนาด 2x0.9 ยาว 200 เมตร จำนวน 8 ม้วน
- ชุดออร์น 100,70 ชุด จำนวน 8 ชุด
- เครื่องขยายเสียมเพาเวอร์แอมป์ ขนาดกำลังขับไม่ต่ำกว่า 1,000 วัตต์
- ปริแอมป์รับเสียม ไมค์คริปท์ชนิดมีสาย พร้อมอุปกรณ์ติดตั้ง

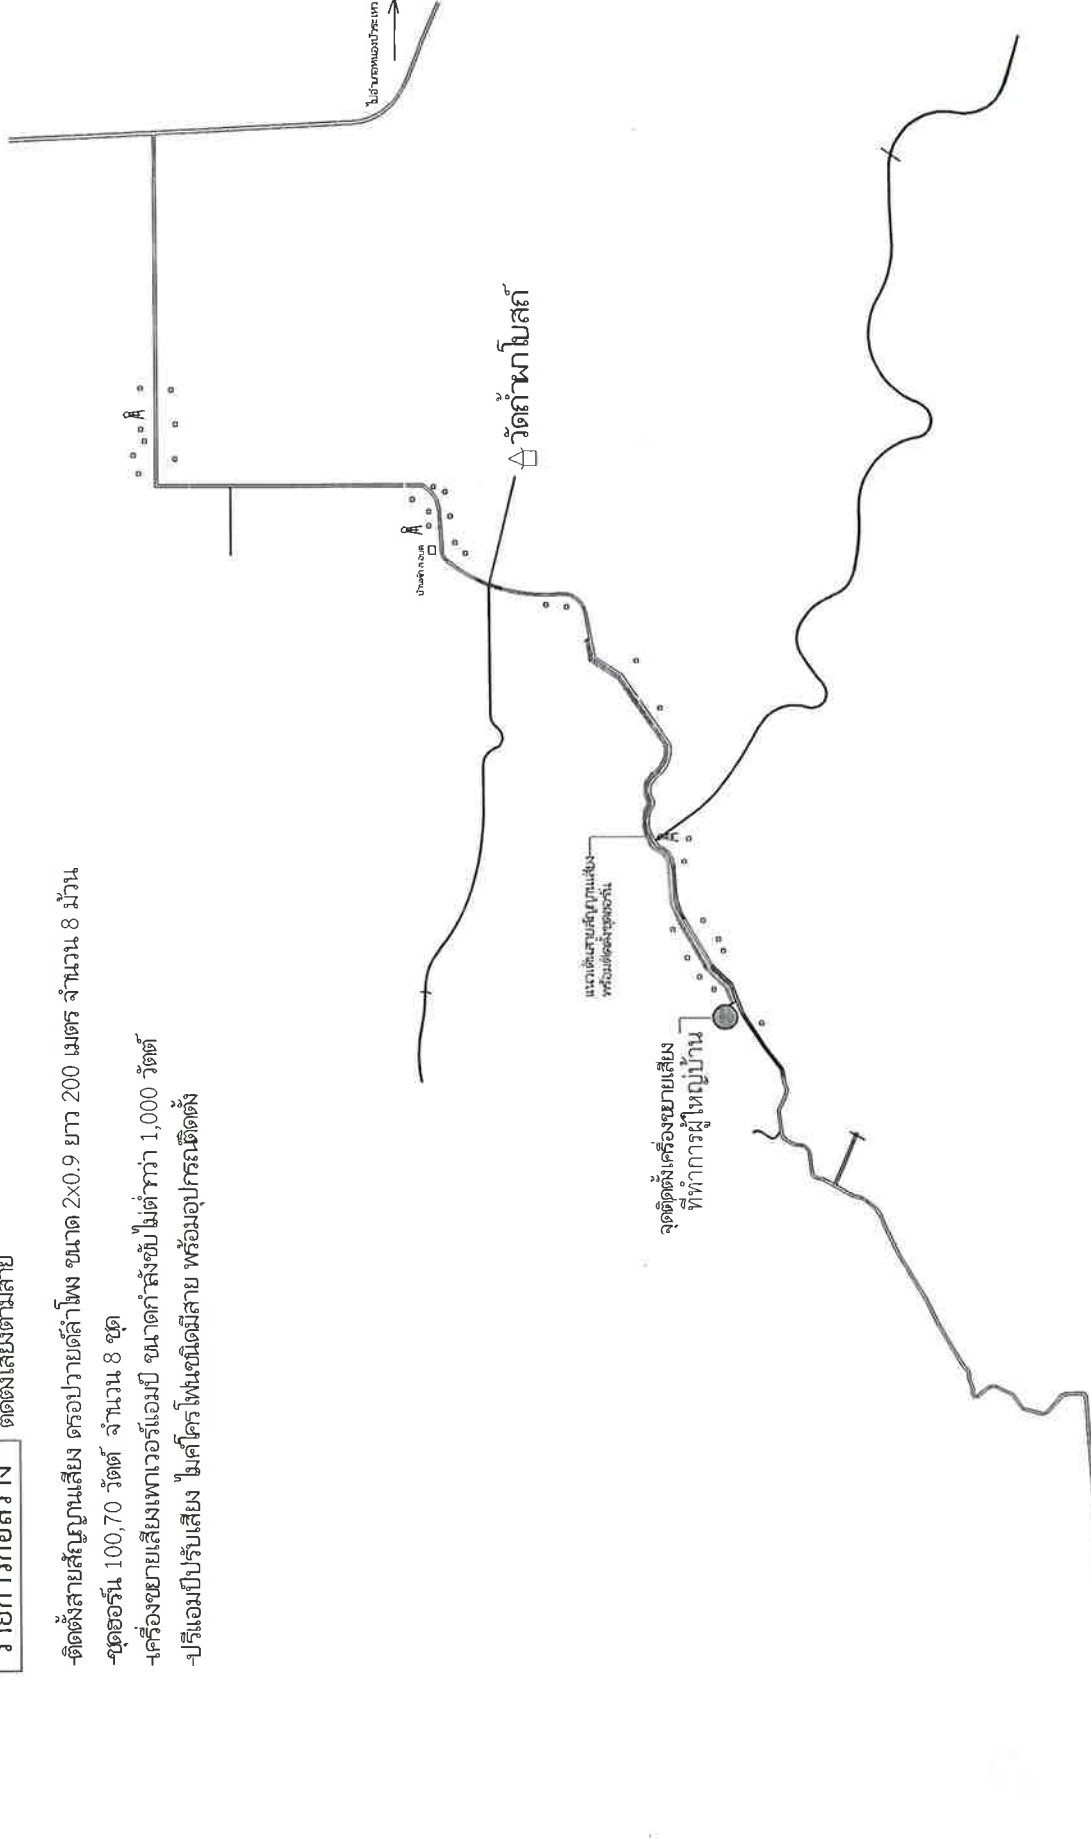

แผนที่ 1:1000

ไปบ้านเทพนิมิต



องค์การบริหารส่วนตำบล
นายกุงกลัก

อ.เทพสถิต จ.ชัยภูมิ

โครงการติดตั้งเสียมตามสายหมู่บ้าน
หมู่ที่ 12 บ้านเทพนิมิต

เขียนแบบ.....
นายธงชัย กำปันทอง

ตรวจแบบ.....
นายเดชศักดิ์ ทาท้าว
ผู้อำนวยการกองช่าง อบต.นายกุงกลัก

เห็นชอบ.....
นายอนุศักดิ์ โชตินอก
ปลัดองค์การบริหารส่วนตำบลนายกุงกลัก

อนุมัติแบบ.....
นายชยุต ใจขาว
นายกองค์การบริหารส่วนตำบลนายกุงกลัก

No.Dwg:

Scale Dwg: Not to Scale

Date:

ร่างขอบเขตของงาน (Terms Of Reference:TOR)
โครงการระบบเสียงตามสาย บ้านเทพนิมิต หมู่ที่ ๑๒
องค์การบริหารส่วนตำบลนาयाงกลัก อำเภอเทพสถิต จังหวัดชัยภูมิ

๑. ความเป็นมา

ตามที่องค์การบริหารส่วนตำบลนาयाงกลัก ได้ประชุมสภาองค์การบริหารส่วนตำบลนาयाงกลัก สมัยวิสามัญ สมัยที่ ๓ ประจำปี พ.ศ. ๒๕๖๗ วันที่ ๑๕ กรกฎาคม ๒๕๖๗ และได้จ่ายขาดเงินสะสม ครั้งที่ ๓ ประจำปีงบประมาณ ๒๕๖๗ แผนงาน อุตสาหกรรมและการโยธา งาน ก่อสร้าง หมวด ค่าที่ดินและสิ่งก่อสร้าง ประเภท ค่าปรับปรุงที่ดินและสิ่งก่อสร้าง

๒. วัตถุประสงค์

- ๒.๑ เพื่อใช้ในการประชาสัมพันธ์ข้อมูลข่าวสารทั้งภาครัฐและภาคเอกชน
- ๒.๒ เพื่อใช้ในการจัดประชุมกิจกรรมต่าง ๆ ของทางหมู่บ้าน

๓. คุณสมบัติของผู้เสนอราคา

- ๓.๑ ผู้ประสงค์จะเสนอราคาต้องเป็นผู้มีอาชีพรับจ้างงานที่จัดจ้าง
- ๓.๒ ผู้ประสงค์จะเสนอราคาต้องไม่เป็นผู้ที่ถูกระบุชื่อไว้ในบัญชีรายชื่อผู้ทำงานของทางราชการและได้แจ้งเวียนชื่อแล้ว หรือไม่เป็นผู้ที่ได้รับผลของการสั่งให้นิติบุคคลหรือบุคคลอื่นเป็นผู้ทำงานตามระเบียบของทางราชการ
- ๓.๓ ผู้ประสงค์จะเสนอราคาต้องไม่เป็นผู้มีผลประโยชน์ร่วมกันกับผู้ประสงค์เสนอการรายอื่น ณ วันประกาศจัดจ้าง หรือไม่เป็นผู้กระทำการอันเป็นการขัดขวางการแข่งขันราคาอย่างเป็นธรรม
- ๓.๔ ผู้ประสงค์จะเสนอราคาต้องไม่เป็นผู้ได้รับเอกสารสิทธิ์หรือความคุ้มกันซึ่งอาจปฏิเสธไม่ยอมขึ้นศาลไทย เว้นแต่รัฐบาลของผู้ประสงค์จะเสนอราคาได้มีคำสั่งให้สละสิทธิ์และความคุ้มกันที่ว่านั้น
- ๓.๕ ผู้ประสงค์จะเสนอราคาต้องเป็นบุคคลหรือนิติบุคคล และมีผลงานก่อสร้างประเภทเดียวกันกับงานที่จัดจ้างในวงเงินไม่น้อยกว่าครึ่งหนึ่ง และเป็นผลงานที่เป็นคู่สัญญาโดยตรงกับส่วนราชการหน่วยงานตามกฎหมายว่าด้วยระเบียบบริหารราชการส่วนท้องถิ่นหน่วยงานอื่นซึ่งกฎหมายบัญญัติให้มีฐานะเป็นราชการส่วนท้องถิ่น รัฐวิสาหกิจ หรือหน่วยงานเอกชนที่หน่วยงานบริหารส่วนท้องถิ่นเชื่อถือ
- ๓.๖ บุคคลหรือนิติบุคคลที่จะเข้าเป็นคู่สัญญาต้องไม่อยู่ในฐานะเป็นผู้ไม่แสดงบัญชีรายรับรายจ่ายหรือแสดงบัญชีรายรับรายจ่ายไม่ถูกต้องครบถ้วนในสาระสำคัญ
- ๓.๗ คู่สัญญาจะต้องติดตั้งแผ่นป้ายแสดงรายละเอียดเกี่ยวกับงานก่อสร้างไว้ ณ บริเวณสถานที่ก่อสร้างตามแบบที่กำหนด
- ๓.๘ บุคคลหรือนิติบุคคลที่จะเข้ามาเป็นคู่สัญญากับหน่วยงานภาครัฐ ซึ่งได้ดำเนินการจัดซื้อจัดจ้างด้วยระบบอิเล็กทรอนิกส์(Electronic GovernmentProcurement:e-GP) ต้องลงทะเบียนในระบบอิเล็กทรอนิกส์ของกรมบัญชีกลางที่เว็บไซต์ศูนย์ข้อมูลจัดซื้อจัดจ้างภาครัฐ
- ๓.๙ คู่สัญญาต้องรับและจ่ายเงินผ่านบัญชีธนาคาร เว้นแต่การจ่ายเงินแต่ละครั้งซึ่งมีมูลค่าไม่เงินสามหมื่นบาทคู่สัญญาอาจจะจ่ายเงินสดก็ได้

๔. ขอบเขตงาน/รายละเอียดคุณลักษณะ

ขอบเขตงาน

- เครื่องขยายเสียงเพาเวอร์แอมป์ ขนาดกำลังขับไม่ต่ำกว่า ๑,๐๐๐ วัตต์ จำนวน ๑ เครื่อง
- ปรีแอมป์ปรับเสียง จำนวน ๑ ชุด
- ชุดฮอร์น ๑๐๐,๗๐ วัตต์ จำนวน ๘ ชุด
- สายสัญญาณเสียง ดรอปวายด์ลำโพง ขนาด ๒*๐.๙ ยาว ๒๐๐ ม. จำนวน ๘ ม้วน
- ไมค์โครโฟน ชนิดมีสาย จำนวน ๑ ชุด
- ดรอปวายด์ แคมป์ จำนวน ๓๐ อัน
- น็อตล็อก จับขาลำโพง ๗-๙ นิ้ว จำนวน ๑๐ อัน
- กล่องแร็คเก็บชุดเครื่องเสียง จำนวน ๑ กล่อง

รายละเอียดตามแบบแปลน อบต. นายางลัก กำหนด

รายละเอียดคุณลักษณะ

๑. เครื่องขยายเสียง

- กำลังขับไม่น้อยกว่า ๑,๐๐๐ วัตต์
- สามารถใช้งาน USB ได้
- สามารถใช้งาน Bluetooth ได้

๒. ปรีแอมป์ปรับเสียง

- สามารถใช้งาน USB ได้
- สามารถใช้งาน Bluetooth ได้
- สามารถปรับเอฟเฟกต์ได้

๓. ชุดฮอร์น

- ปากลำโพงฮอร์นขนาดไม่น้อยกว่า ๑๕ นิ้ว
- ยูนิทฮอร์น ลูกไลน์ ๗๐-๑๐๐ วัตต์

๔. สายสัญญาณเสียง

- ดรอปวายด์ลำโพง ขนาด ๒ * ๐.๙ แบบมีสายสลิ้ง

๕. ไมค์โครโฟน

- ไมค์เชื่อมต่อแบบมีสาย
- สายไมค์ยาวไม่น้อยกว่า ๑๐ เมตร

๖. ดรอปวายด์ แคมป์

- แคล้มยึดสายสลิ้งสำหรับดรอปวายด์
- ผลิตจากวัสดุที่มีคุณภาพ มีความแข็งแรงทนทาน สามารถรับแรงดึงได้

๗. น็อตล็อก

- น็อตจับขาลำโพง ขนาด ๗-๙ นิ้ว พร้อมแหวนและตัวเมีย

๘. กล่องแร็คเก็บชุดเครื่องเสียง

- ทำจากกล่องไม้ขอบอลูมิเนียม

๕. เงื่อนไขและการรับประกัน

ผู้เสนอราคาจะต้องรับประกันความเสียหาย เป็นระยะเวลา ๑ ปี นับถัดจากวันส่งมอบ
เรียบร้อยแล้ว

๖. กำหนดส่งมอบพัสดุ

กำหนดส่งมอบพัสดุภายใน ๖๐ วัน นับถัดจากวันลงนามในสัญญา

๗. งบประมาณ

งบประมาณในการดำเนินการก่อสร้างครั้งนี้ ภายในวงเงิน ๙๐,๓๕๐ บาท (เก้าหมื่นสามร้อย
ห้าสิบบาทถ้วน)

ราคากลางงานก่อสร้าง เป็นเงิน ๘๗,๗๐๐ บาท (แปดหมื่นเจ็ดพันเจ็ดร้อยบาทถ้วน)

๘. หน่วยงานรับผิดชอบดำเนินการ

องค์การบริหารส่วนตำบลนายางหลัก

ลงชื่อ

(นายเดชศักดิ์ดา ทาท่าหว่า)

ผู้อำนวยการกองช่าง

ประธานกรรมการ

ลงชื่อ

(นางสาวอ้อนจันทร์ เคนเหลื่อม)

นักทรัพยากรบุคคลชำนาญการ

กรรมการ

ลงชื่อ

(นางสาวปิยะพร รักการเกษตร)

เจ้าพนักงานการเงินและบัญชีปฏิบัติงาน

กรรมการ