



## บันทึกข้อความ

ส่วนราชการ องค์การบริหารส่วนตำบลนายางลักษ์

กองช่าง โทร ๐-๔๔๐๕-๖๐๓๓

ที่ ชย ๗๒๗๐๓ /

วันที่ ๒๘ เม.ย. ๒๕๖๖

เรื่อง ขออนุมัติใช้ราคากลางโครงการปรับปรุงถนนลูกรังเพื่อการเกษตร

เรียน นายกองการบริหารส่วนตำบลนายางลักษ์

### เรื่องเดิม

ตามที่องค์การบริหารส่วนตำบลนายางลักษ์ ได้แต่งตั้งคณะกรรมการกำหนดราคากลางตามคำสั่งเลขที่ ๑๐๒/๒๕๖๖ สั่ง ณ วันที่ ๑๖ มีนาคม ๒๕๖๖ จำนวน ๑ โครงการ ดังนี้

๑.โครงการปรับปรุงถนนลูกรังเพื่อการเกษตรสายเทพนิมิต หมู่ที่ ๑๒ บ้านเทพนิมิต ตำบลนายางลักษ์ อำเภอเทพสถิต จังหวัดชัยภูมิ รายละเอียดดังนี้

- ขนาดความกว้างผิวทาง ๕.๐๐ เมตร ความยาว ๒,๘๐๐.๐๐ เมตร ความหนาเฉลี่ย ๐.๑๐ เมตรพร้อมติดตั้งป้ายประชาสัมพันธ์โครงการจำนวน ๑ ป้าย งบประมาณ ๖๗๙,๐๐๐ บาท(หกแสนเจ็ดหมื่นเก้าพันบาทถ้วน)

### ข้อเท็จจริง

คณะกรรมการกำหนดราคากลาง ได้ประชุมพิจารณากำหนดราคากลาง โครงการปรับปรุงถนนลูกรังเพื่อการเกษตร จำนวน ๑ โครงการ ดังนี้

๑.โครงการปรับปรุงถนนลูกรังเพื่อการเกษตรสายเทพนิมิต หมู่ที่ ๑๒ บ้านเทพนิมิต ตำบลนายางลักษ์ อำเภอเทพสถิต จังหวัดชัยภูมิ รายละเอียดดังนี้

- ขนาดความกว้างผิวทาง ๕.๐๐ เมตร ความยาว ๒,๘๐๐.๐๐ เมตร ความหนาเฉลี่ย ๐.๑๐ เมตรพร้อมติดตั้งป้ายประชาสัมพันธ์โครงการจำนวน ๑ ป้าย ราคากลาง ๖๖๘,๐๐๐ บาท(หกแสนหกหมื่นแปดพันบาทถ้วน)

ระยะเวลาดำเนินงาน ๖๐ วัน การเบิกจ่าย ๑ งวดงานแล้วเสร็จ

### ข้อระเบียบ/กฎหมาย


ตามหนังสือกระทรวงมหาดไทย ที่ มท.๐๓๑๐.๔/ว.๖๕๓๗ลงวันที่ ๑๒ พฤษภาคม พ.ศ. ๒๕๔๗ เรื่อง มาตรการป้องกันหรือลดโอกาสในการสมยอมกันเสนอราคาเฉพาะกรณี การกำหนดราคากลางงานก่อสร้างของทางราชการตามหนังสือกระทรวงมหาดไทย ด่วนที่สุด ที่ กค. ๐๔๒๑๓/ ว.๙๐ลงวันที่ ๒๒ สิงหาคม ๒๕๕๕ เรื่อง แนวทางการเปิดเผยราคากลางงานก่อสร้างของทางราชการ สำหรับดำเนินการจัดจ้างครั้งนี้อาศัยอำนาจตามระเบียบกระทรวงการคลังว่าด้วยการจัดซื้อจัดจ้างและการบริหารพัสดุภาครัฐ พ.ศ. ๒๕๖๐จึงแต่งตั้งคณะกรรมการกำหนดราคากลาง มีหน้าที่ ปฏิบัติงานตามประกาศคณะกรรมการราคากลางและขึ้นทะเบียนผู้ประกอบการ เรื่อง หลักเกณฑ์และวิธีการกำหนดราคากลางงานก่อสร้างทุกฉบับและตามหนังสือด่วน ที่ กค ๐๔๓๓.๒/ว ๒๐๖ ลงวันที่ ๑ พฤษภาคม ๒๕๖๒ เรื่อง คู่มือแนวทางการประกาศรายละเอียดข้อมูลราคากลางและการคำนวณราคากลางเกี่ยวกับการจัดซื้อจัดจ้างของหน่วยงานของรัฐ โดยมีหน้าที่กำหนดราคากลางและรายละเอียดคุณลักษณะราคากลางของงานที่ดำเนินการจ้างดังกล่าว


### ข้อเสนอ/ข้อพิจารณา


คณะกรรมการได้กำหนดราคากลางโครงการดังกล่าว จำนวน ๑ โครงการ รายละเอียดตามเอกสารแนบท้าย

จึงเรียนมาเพื่อโปรดพิจารณา

คณะกรรมการกำหนดราคากลาง

(ลงชื่อ)..........ประธานกรรมการ  
(นายเดชศักดิ์ดา ทาท่าหว่า)  
ผู้อำนวยการกองช่าง

(ลงชื่อ)..........กรรมการ  
(นางสาวอ่อนจันทร์ เคนเหลื่อม)  
นักทรัพยากรบุคคลชำนาญการ

(ลงชื่อ)..........กรรมการ  
(นางสาวเปรมณัช กำจัดภัย)  
นักวิเคราะห์นโยบายและแผนปฏิบัติการ


.....  
.....

(ลงชื่อ)..........  
(นายอนันตเดช โชตินอก)



( ) อนุมัติ                      ( ) ไม่อนุมัติ เพราะ

.....  
.....

(ลงชื่อ)..........  
(นายวุฒิไกร ผิวขาว)


แบบสรุปราคากลางงานก่อสร้างทาง สะพานและท่อเหลี่ยม



ปริมาณงาน     ขนาดความกว้างผิวทาง     5.00 ม.ยาว     2,800.00 ม.หนาเฉลี่ย     0.10 ม.งานวางท่อระบายน้ำ     -     ม.


ลำดับ	รายการก่อสร้าง	ราคาต้นทุน	ค่าFactor .F	ค่าก่อสร้าง		หมายเหตุ
				(บาท)		
1	ประเภททางทาง	488,255.60	1.3624	665,199.43	3,500	เงินไม่ เงินจ่ายล่วงหน้า 0%
2	ป้ายเหล็กโครงการ 1.20x2.40 ม.จำนวน	1ป้าย		668,699.43		เงินประกันผลงานหัก 0%
สรุป		คิดเป็นเงินงบประมาณค่าก่อสร้าง	รวมค่าก่อสร้าง	668,000.00		ดอกเบี้ยเงินกู้ 6% ค่าภาษีมูลค่าเพิ่ม 7%
		ตัวอักษร	(-ทุกเลขหกหมื่นแปดพันบาทถ้วน-)			

หมายเหตุ งาน Factor.F ตามหนังสือ ด่วนที่สุด ที่ กค 0433.2/ว.1288 ลง.17 ตุลาคม 2565

(ลงชื่อ).....ประธานกรรมการ  
(นายเดชศักดิ์ ตาท่าหัว)

(ลงชื่อ).....กรรมการ  
(นางสาวอณัฐพร เคนเหลี่ยม)  
นักทรัพยากรบุคคลชำนาญการ

(ลงชื่อ).....กรรมการ  
(นางสาวประมณีฯ กำจัดภัย)  
นักวิเคราะห์นโยบายและแผนปฏิบัติการ

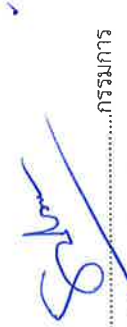

ชื่อโครงการ/งานก่อสร้าง      ปรับปรุงถนนลูกรังเพื่อการเกษตร  
 ที่ตั้ง      สายหลักบ้านเทพนิมิต หมู่ที่12 บ้านเทพนิมิต ต.นาโยงกลัก อ.เทพสถิต จ.ชัยภูมิ  
 ผู้ประมาณการ      นายเดชศักดิ์ดีดา ทาท้าวว่า      วันที่ประมาณการ      ๒๘ เม.ย. ๒๕๖๖  
 ราคานำมันเชื้อเพลิงโซลา(ดีเซล ปี 7) 33.00 - 33.99 บาท/ลิตร

ลำดับ	รายการก่อสร้าง	จำนวน	หน่วย	ราคาต่อหน่วย	ราคาทุน	Fn	ราคาต่อหน่วยxFn	ราคากลาง
1	-งานกยทางถงป่า ขนาดเตเบ	14,000.00	ตร.ม	1.77	24,780.00	1.3624	2.41	33,760.27
2	-งานขุดรื้อคันทงเดิมแล้วบตทับ ทนบ 10ซ.ม	14,000.00	ตร.ม	11.24	157,360.00	1.3624	15.31	214,387.26
3	-งานดินคันทงบดอัดแน่น	-	ลบ.ม	-	-	-	-	-
4	-งานวัสดุคัดเลือก	-	ลบ.ม	-	-	-	-	-
5	-งานเสริมผิวตลวงร่งใหม่บดอัดแน่น (ดินสกรร่งหึ่งถึง) ทนบ 10 ซ.ม	1,400.00	ลบ.ม	218.65	306,115.60	1.3624	297.89	417,051.89
6	-งานหินคลุกเกรดบตทับ	-	ลบ.ม	-	-	-	-	-
7	งานวางท่อระบายน้ำ							
	-ท่อขนาด Dia.0.30x1.00 ม.		ม.	-	-	-	-	-
	-ท่อขนาด Dia.0.40x1.00 ม.		ม.	-	-	-	-	-
	-ท่อขนาด Dia.0.60x1.00 ม.		ม.	-	-	-	-	-
	-ท่อขนาด Dia.0.80x1.00 ม.		ม.	-	-	-	-	-
	-ท่อขนาด Dia.1.00x1.00 ม.		ม.	-	-	-	-	-
					488,255.60		รวม	665,199.43
							ปรับยอด	665,199.43

(ลงชื่อ).....ประธานกรรมการ (ลงชื่อ).....กรรมการ (ลงชื่อ).....กรรมการ  
 (นายเดชศักดิ์ดีดา ทาท้าวว่า) (นางสาวอ่อนจันทร์ เคนเหลี่ยม) (นางสาวปรมณัช กำจัดภัย)  
 ผู้อำนวยการกองช่าง      นักทรัพยากรบุคคลชำนาญการ      นักวิเคราะห์นโยบายและแผนปฏิบัติการ









No.Dwg: Rc.

Scale Dwg: Not to Scale.

Date.

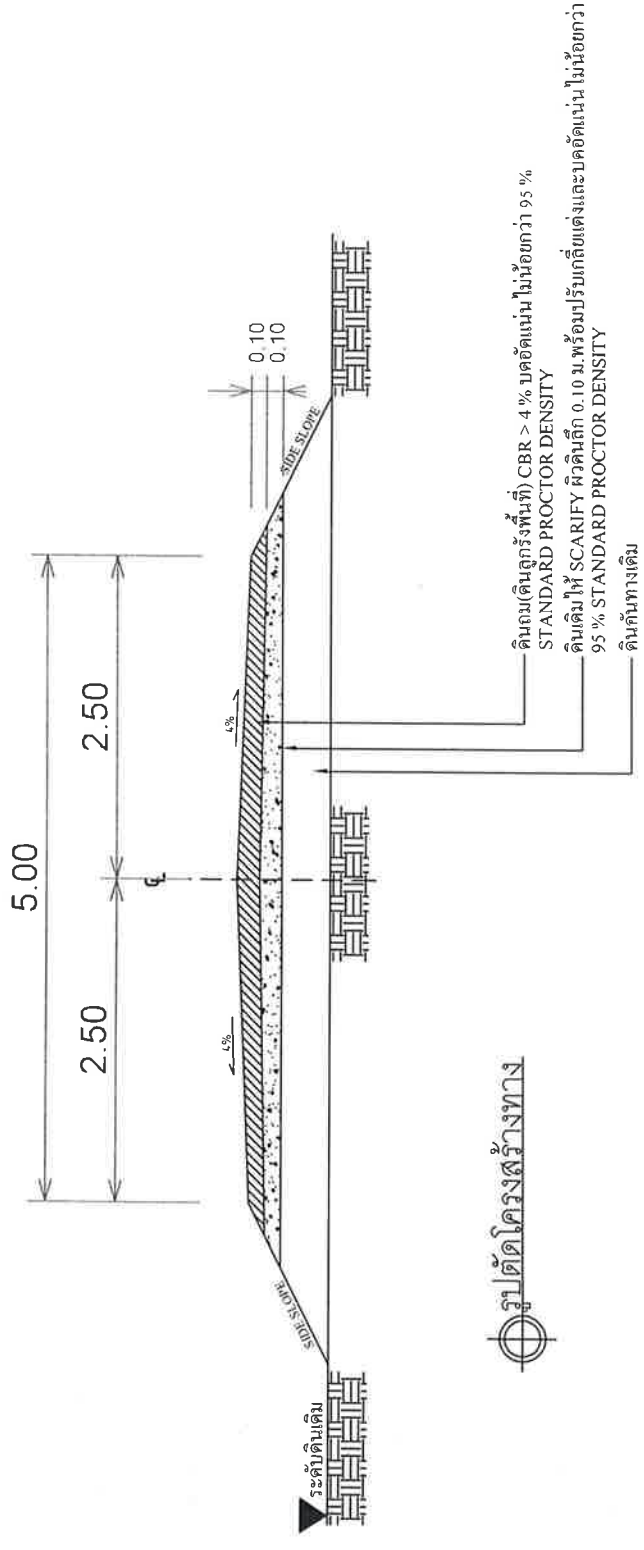

### รูปตัดโครงการสร้างทาง

#### รายการประกอบแบบ

4. การเปลี่ยนแปลงแก้ไขตามข้อ 1.2 และข้อ 3 จะต้องได้รับอนุญาตแบบก่อน

หมู่ที่ 12 บ้านเทพนิมิต



จุดสิ้นสุดโครงการ  
N=15.742642  
E=101.662029

รายการก่อสร้าง ปรับปรุงถนนลูกรังเพื่อการเกษตร

ขนาดความกว้างเฉลี่ย 5.00 เมตร ขนาดความยาว 2,800 เมตร  
หน้าเฉลี่ย 0.10 เมตร

พร้อมลงดินลูกรัง(ดินลูกรังพื้นที่) บดอัดแน่นหรือมีปริมาณดินลูกรังไม่น้อยกว่า 1,400 ลบ.ม.

บ้านพัก ส.อบต.

วัดถ้ำผาโบลี

ที่ทำการผู้ใหญ่บ้าน

จุดเริ่มต้นโครงการ  
N=15.735142  
E=101.680939

ไปโรงเรียนวัดถ้ำโบลี



องค์การบริหารส่วนตำบล  
นายปางกลัก

อ.เทพสถิต จ.ชัยภูมิ

โครงการปรับปรุงถนนลูกรังเพื่อการเกษตร  
สายหลักบ้านเทพนิมิต  
หมู่ที่ 12 บ้านเทพนิมิต

เขียนแบบ.....  
นางทรงชัย กำป็นทอง

ตรวจแบบ.....  
นายเดชศักดิ์ดา ทาทานวี  
ผู้อำนวยการกองช่าง ออม.นางขงกลัก

เห็นชอบ.....  
นายอนันตเดช ใจดีนอก  
ปลัดองค์การบริหารส่วนตำบลนางขงกลัก

อนุมัติแบบ.....  
นายวุฒิไกร ใจขาว  
นายกองค์การบริหารส่วนตำบลนางขงกลัก

No.Dwg:
Scale Dwg: Not to Scale.
Date:

