



บันทึกข้อความ

ส่วนราชการ องค์การบริหารส่วนตำบลนาयाงกลัก กองช่าง โทร ๐-๔๔๐๕-๖๐๓๓
ที่ ชย ๗๒๗๐๓ / วันที่ 28 เม.ย. 2566
เรื่อง ขออนุมัติใช้ราคากลางโครงการปรับปรุงถนนลูกรังเพื่อการเกษตร

เรียน นายกองค้การบริหารส่วนตำบลนาयाงกลัก

เรื่องเดิม

ตามที่องค์การบริหารส่วนตำบลนาयाงกลัก ได้แต่งตั้งคณะกรรมการกำหนดราคากลางตามคำสั่งเลขที่ ๑๐๒/๒๕๖๖ สั่ง ณ วันที่ ๑๖ มีนาคม ๒๕๖๖ จำนวน ๒ โครงการ ดังนี้

๑.โครงการปรับปรุงถนนลูกรังเพื่อการเกษตรสายไร่นายสวน-ไร่นายปอง หมู่ที่ ๑๕ บ้านประดู่ช้บภาค ตำบลนาयाงกลัก อำเภอสทิต จังหวัดชัยภูมิ รายละเอียดดังนี้

- ขนาดความกว้างผิวทาง ๕.๐๐ เมตร ความยาว ๑,๐๐๐.๐๐ เมตร ความหนาเฉลี่ย ๐.๑๐ เมตรพร้อมติดตั้งป้ายประชาสัมพันธ์โครงการจำนวน ๑ ป้าย งบประมาณ ๒๔๕,๐๐๐ บาท(สองแสนสี่หมื่นห้าพันบาทถ้วน)

๒.โครงการปรับปรุงถนนลูกรังเพื่อการเกษตรไร่นายโทน-ไร่นางสมศักดิ์ หมู่ที่ ๑๕ บ้านประดู่ช้บภาค ตำบลนาयाงกลัก อำเภอสทิต จังหวัดชัยภูมิ รายละเอียดดังนี้

- ขนาดความกว้างผิวทาง ๕.๐๐ เมตร ความยาว ๑,๐๐๐.๐๐ เมตร ความหนาเฉลี่ย ๐.๑๐ เมตรพร้อมติดตั้งป้ายประชาสัมพันธ์โครงการจำนวน ๑ ป้าย งบประมาณ ๒๔๕,๐๐๐ บาท(สองแสนสี่หมื่นห้าพันบาทถ้วน)

ข้อเท็จจริง

คณะกรรมการกำหนดราคากลาง ได้ประชุมพิจารณากำหนดราคากลาง โครงการปรับปรุงถนนลูกรังเพื่อการเกษตร จำนวน ๒ โครงการ ดังนี้

๑.โครงการปรับปรุงถนนลูกรังเพื่อการเกษตรสายไร่นายสวน-ไร่นายปอง หมู่ที่ ๑๕ บ้านประดู่ช้บภาค ตำบลนาयाงกลัก อำเภอสทิต จังหวัดชัยภูมิ รายละเอียดดังนี้

- ขนาดความกว้างผิวทาง ๕.๐๐ เมตร ความยาว ๑,๐๐๐.๐๐ เมตร ความหนาเฉลี่ย ๐.๑๐ เมตรพร้อมติดตั้งป้ายประชาสัมพันธ์โครงการจำนวน ๑ ป้าย ราคากลาง ๒๔๑,๐๐๐ บาท(สองแสนสี่หมื่นหนึ่งพันบาทถ้วน)

๒.โครงการปรับปรุงถนนลูกรังเพื่อการเกษตรไร่นายโทน-ไร่นางสมศักดิ์ หมู่ที่ ๑๕ บ้านประดู่ช้บภาค ตำบลนาयाงกลัก อำเภอสทิต จังหวัดชัยภูมิ รายละเอียดดังนี้

- ขนาดความกว้างผิวทาง ๕.๐๐ เมตร ความยาว ๑,๐๐๐.๐๐ เมตร ความหนาเฉลี่ย ๐.๑๐ เมตรพร้อมติดตั้งป้ายประชาสัมพันธ์โครงการจำนวน ๑ ป้าย ราคากลาง ๒๔๑,๐๐๐ บาท(สองแสนสี่หมื่นหนึ่งพันบาทถ้วน)

ระยะเวลาดำเนินงาน ๖๐ วัน การเบิกจ่าย ๑ งวดงานแล้วเสร็จ

ข้อระเบียบ/กฎหมาย

ตามหนังสือกระทรวงมหาดไทย ที่ มท.๐๓๑๐.๔/ว.๖๕๓๗ลงวันที่ ๑๒ พฤษภาคม พ.ศ. ๒๕๔๗ เรื่อง มาตรการป้องกันหรือลดโอกาสในการสมยอมกันเสนอราคาเฉพาะกรณี การกำหนดราคากลางงานก่อสร้างของทางราชการตามหนังสือกระทรวงมหาดไทย ด่วนที่สุด ที่ กค. ๐๔๒๑๓/ ว.๙๐ลงวันที่ ๒๒ สิงหาคม๒๕๕๕ เรื่อง แนวทางการเปิดเผยราคากลางงานก่อสร้างของทางราชการ สำหรับดำเนินการจัดจ้างครั้งนี้อาศัยอำนาจตามระเบียบกระทรวงการคลังว่าด้วยการจัดซื้อจัดจ้างและการบริหารพัสดุภาครัฐ พ.ศ. ๒๕๖๐จึงแต่งตั้งคณะกรรมการกำหนดราคากลาง มีหน้าที่ ปฏิบัติงานตามประกาศคณะกรรมการราคากลางและขึ้นทะเบียนผู้ประกอบการ เรื่อง หลักเกณฑ์และวิธีการกำหนดราคากลางงานก่อสร้างทุกฉบับและตามหนังสือด่วน ที่ กค ๐๔๓๓.๒/ว ๒๐๖ ลงวันที่ ๑ พฤษภาคม ๒๕๖๒ เรื่อง คู่มือแนวทางการประกาศรายละเอียดข้อมูลราคากลางและการคำนวณราคากลาง เกี่ยวกับการจัดซื้อจัดจ้างของหน่วยงานของรัฐ โดยมีหน้าที่กำหนดราคากลางและรายละเอียดคุณลักษณะราคากลางของงานที่ดำเนินการจ้างดังกล่าว

ข้อเสนอ/ข้อพิจารณา

คณะกรรมการได้กำหนดราคากลางโครงการดังกล่าว จำนวน ๒ โครงการ รายละเอียดตามเอกสารแนบท้าย

จึงเรียนมาเพื่อโปรดพิจารณา

คณะกรรมการกำหนดราคากลาง

(ลงชื่อ).....ประธานกรรมการ

(นายเดชศักดิ์ดา ทาท่าหว่า)

ผู้อำนวยการกองช่าง

(ลงชื่อ).....กรรมการ

(นางสาวอ้อนจันทร์ เคนเหลื่อม)

นักทรัพยากรบุคคลชำนาญการ

(ลงชื่อ).....กรรมการ

(นางสาวปรมณีฯ กำจัดภัย)

นักวิเคราะห์นโยบายและแผนปฏิบัติการ

ความเห็นปลัดองค์การบริหารส่วนตำบลนาบางหลัก

.....
.....

(ลงชื่อ).....

(นายอนันตเดช โชตินอก)

ปลัดองค์การบริหารส่วนตำบลนาบางหลัก

ความเห็นนายกองค์การบริหารส่วนตำบลนาบางหลัก

() อนุมัติ

() ไม่อนุมัติ เพราะ

.....
.....

(ลงชื่อ).....

(นายวุฒิไกร ผิวขาว)

นายกองค์การบริหารส่วนตำบลนาบางหลัก

แบบสรุปราคากลางงานก่อสร้างทาง สะพานและท่อเหลี่ยม

ชื่อโครงการ/งานก่อสร้าง ปรับปรุงถนนลูกรังเพื่อการเกษตร หน่วยงานเจ้าของโครงการ อบต.นวยางกลัก
 ที่ตั้ง สายไร่นายสวน - ไร่นายป่อง หมู่ที่15 บ้านประดู่ซัด ตำบล ต.นวยางกลัก อ.เทพสถิต จ.ชัยภูมิ แบบมาตรฐาน แบบมาตรฐานทางสำหรับ อปท.
 ปริมาณงาน ขนาดความกว้างผิวทาง 5.00 ม.ยาว 1,000.00 ม.หนาเฉลี่ย 0.10 ม.งานวางท่อระบายน้ำ - ม.

ลำดับ	รายการก่อสร้าง	ราคาต้นทุน	ค่าFactor .F	ค่าก่อสร้าง		หมายเหตุ
				(บาท)		
1	ประเภทงานทาง					เงินไข
	ค่างานต้นทุน	174,377.00	1.3624	237,571.22	เงินจ่ายล่วงหน้า	0%
2	ป้ายเหล็กโครงการ 1.20x2.40 ม.จำนวน	1ป้าย		3,500	เงินประกันผลงานหัก	0%
สรุป		รวมค่าก่อสร้าง		241,071.22	ดอกเบี้ยเงินกู้	6%
		คิดเป็นเงินงบประมาณค่าก่อสร้าง		241,000.00	ค่าภาษีมูลค่าเพิ่ม	7%
				(-สองแสนสี่หมื่นหนึ่งพันบาทถ้วน-)		
ตัวอักษร						

หมายเหตุ งาน Factor.F ตามหนังสือ ด่วนที่สุด ที่ กค 0433.2/ว.1288 ลว.17 ตุลาคม 2565

(ลงชื่อ).....ประธานกรรมการ
 (นายเดชาศักดิ์ ตาทาท้าว)
 ผู้อำนวยการกองช่าง

(ลงชื่อ).....กรรมการ
 (นางสาวอ้อจันทร์ เคนเหลี่ยม)
 นักทรัพยากรบุคคลชำนาญการ

(ลงชื่อ).....กรรมการ
 (นางสาวเปรมณิศา กำจัดภัย)
 นักวิเคราะห์นโยบายและแผนปฏิบัติการ



ชื่อโครงการ/งานก่อสร้าง ปรับปรุงถนนลูกรังเพื่อการเกษตร
ที่ตั้ง สายไร่มายสวน - ไร่มายป่อง หมู่ที่ 15 บ้านประจักษ์ภูมิ ต.นาขางกลัก อ.เทพสถิต จ.ชัยภูมิ
ผู้ประมาณการ นายเดชศักดิ์ ต้า ทาทำหว่า
ราคามันน้ำเชื้อเพลิงโซล่า(ดีเซล ปี 7) 33.00 - 33.99 บาท/ลิตร

๒๘ มี.ย. ๒๕๖๖

ลำดับ	รายการก่อสร้าง	จำนวน	หน่วย	ราคาต่อหน่วย	ราคาทุน	Fn	ราคาต่อหน่วยxFn	ราคากลาง
1	-งานก่อกองทางป่า ขนาดเบา	5,000.00	ตร.ม	1.77	8,850.00	1.3624	2.41	12,057.24
2	-งานขุดรื้อคันทางเดิมแล้วบดทับ ทน 10 ซม.	5,000.00	ตร.ม	11.24	56,200.00	1.3624	15.31	76,566.88
3	-งานดินคันทางบดอัดแน่น	-	ลบ.ม	-	-	-	-	-
4	-งานวัสดุคัตเลือก	-	ลบ.ม	-	-	-	-	-
5	-งานเสริมผิวลูกรังใหม่บดอัดแน่น (ดินลูกรังท้องถิ่น) ทน 10 ซม.	500.00	ลบ.ม	218.65	109,327.00	1.3624	297.89	148,947.10
6	-งานหินคลุกเกรดบดทับ	-	ลบ.ม	-	-	-	-	-
7	งานวางท่อระบายน้ำ	-	ม.	-	-	-	-	-
	-ท่อขนาด Dia.0.30x1.00 ม.	-	ม.	-	-	-	-	-
	-ท่อขนาด Dia.0.40x1.00 ม.	-	ม.	-	-	-	-	-
	-ท่อขนาด Dia.0.60x1.00 ม.	-	ม.	-	-	-	-	-
	-ท่อขนาด Dia.0.80x1.00 ม.	-	ม.	-	-	-	-	-
	-ท่อขนาด Dia.1.00x1.00 ม.	-	ม.	-	-	-	-	-
					รวม			237,571.22
							ปรับยอด	237,571.22

(ลงชื่อ).....ประธานกรรมการ
(นายเดชศักดิ์ ต้า ทาทำหว่า)
ผู้อำนวยการกองช่าง

(ลงชื่อ).....กรรมการ
(นางสาวอินจันทร์ เคนเหลี่ยม)
นักทรัพยากรบุคคลชำนาญการ

(ลงชื่อ).....กรรมการ
(นางสาวประมณี กัจจิมัย)
นักวิเคราะห์นโยบายและแผนปฏิบัติการ









No. Dwg: R.c.

Scale Dwg: 1:50

Date

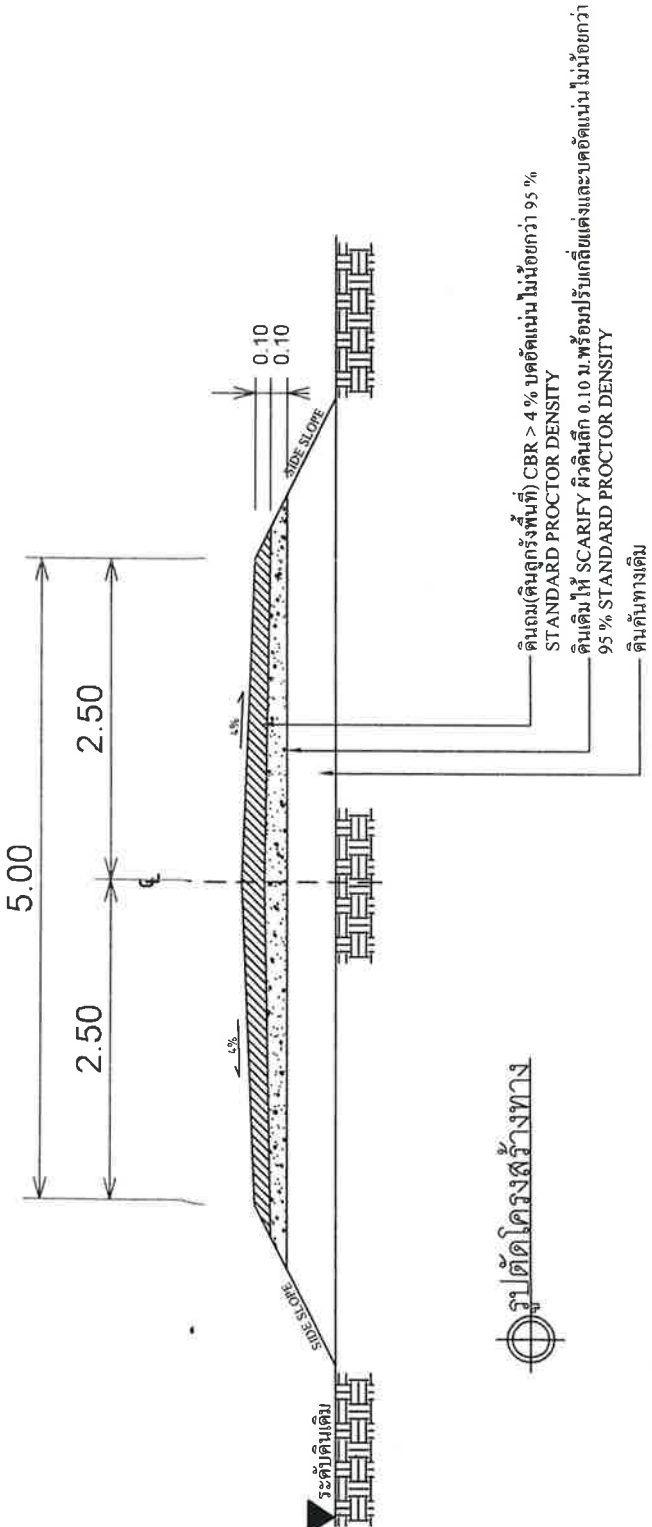



รายการประกอบแบบ

4. การเปลี่ยนแปลงแก้ไขตามข้อ 1.2 และข้อ 3 จะต้องมีได้ปริมาณงานตามที่แบบกำหนด

หมู่ที่ 15 บ้านประดู่ชัยบาด

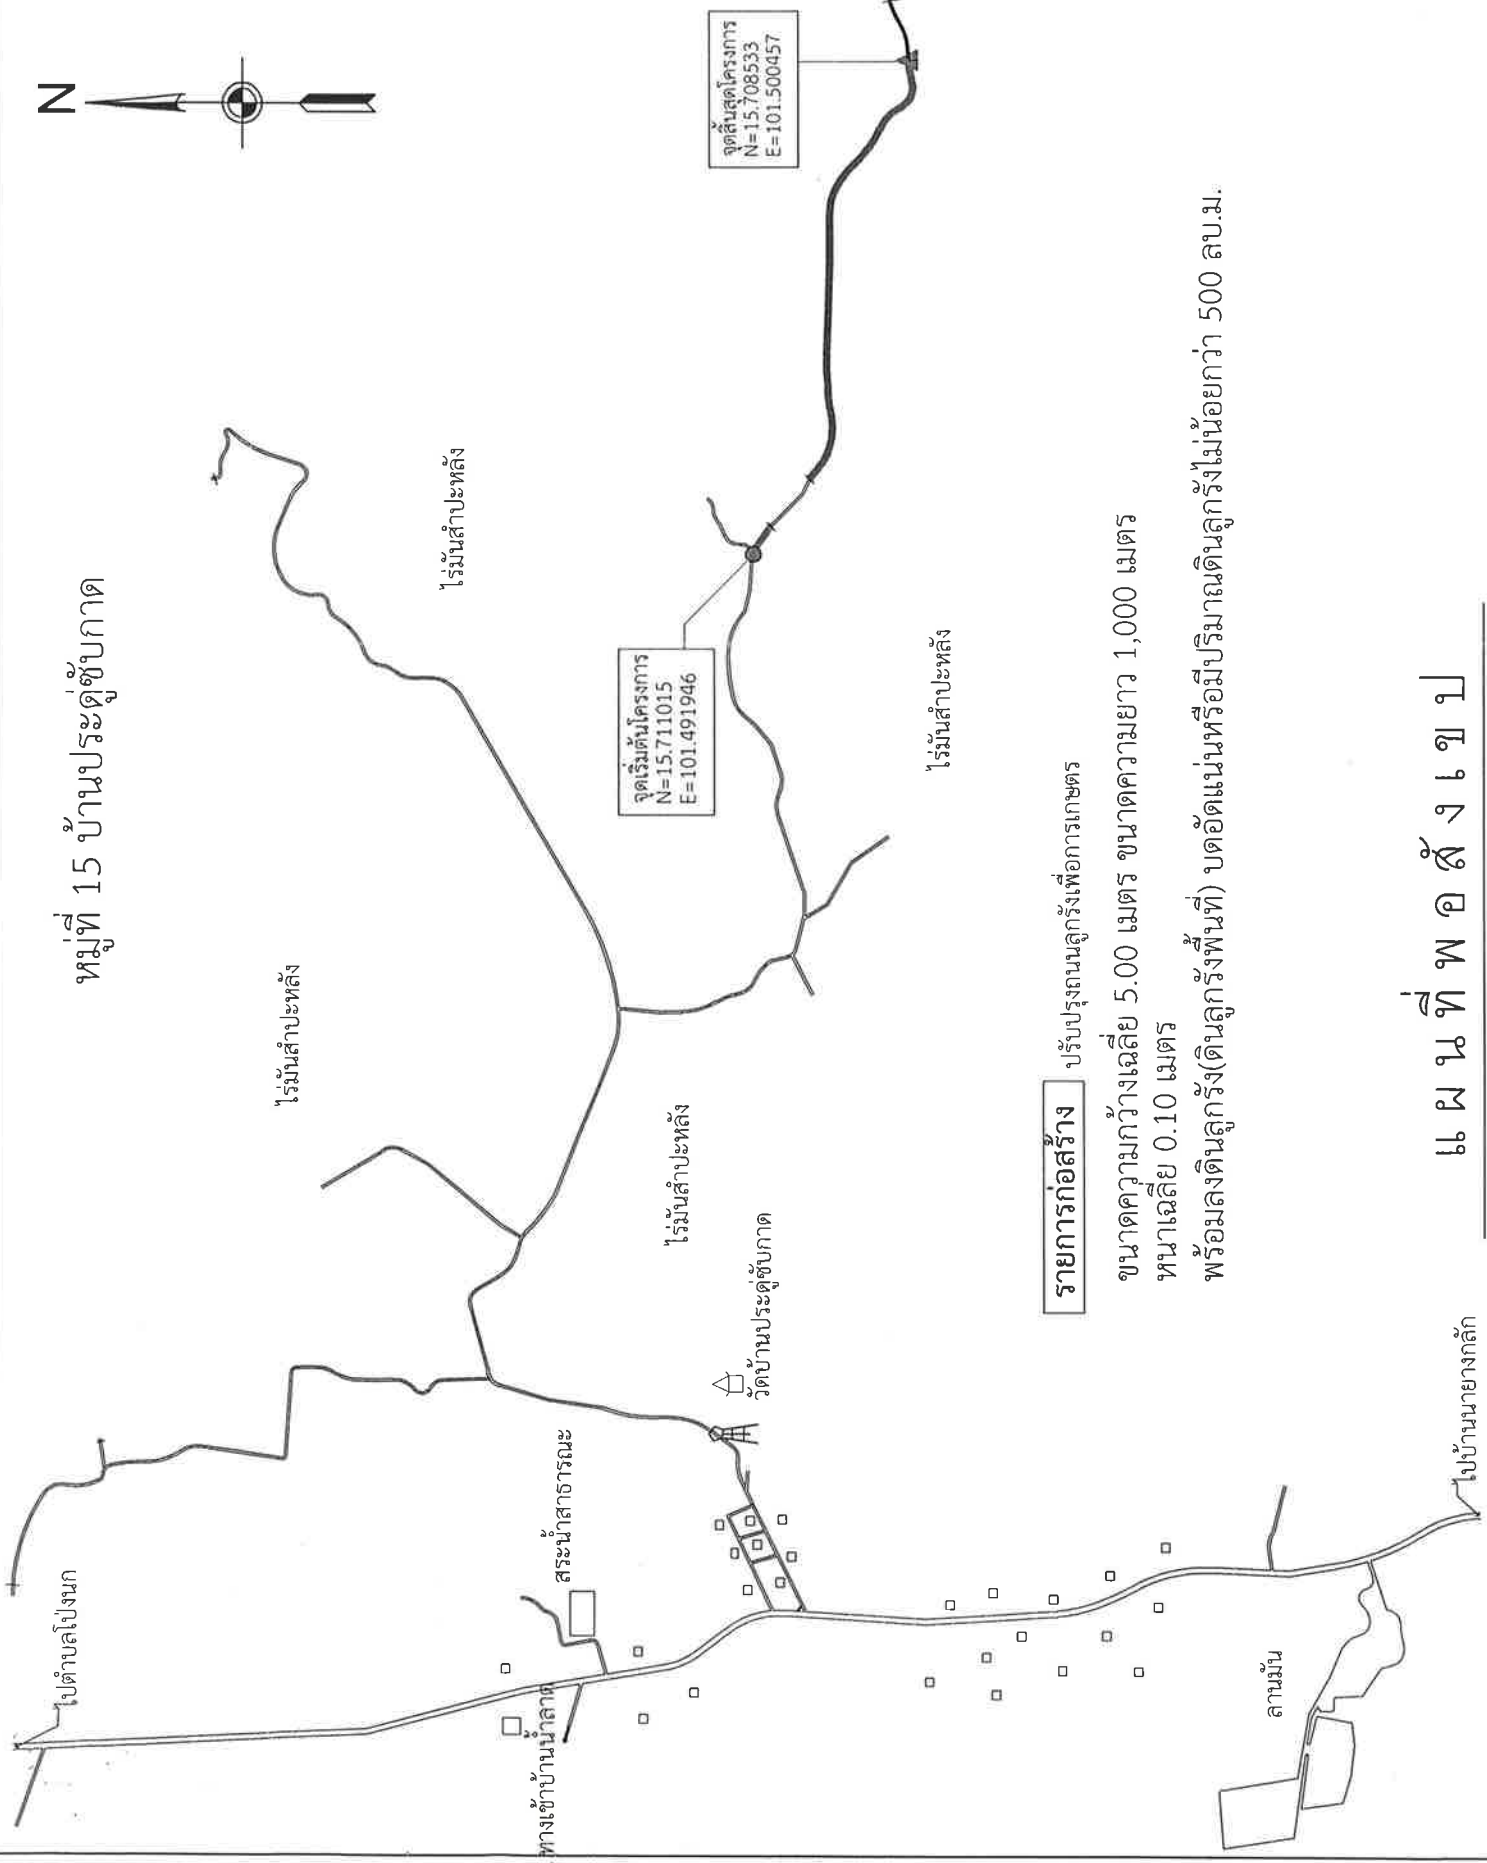

รายการก่อสร้าง


ปรับปรุงถนนลูกรังเพื่อการเกษตร

ขนาดความกว้างเฉลี่ย 5.00 เมตร ขนาดความยาว 1,000 เมตร
 ทนาคเฉลี่ย 0.10 เมตร

พร้อมลงดินลูกรัง(ดินลูกรังพื้นที่) บดอัดแน่นหรือมีปริมาณดินลูกรังไม่น้อยกว่า 500 ลบ.ม.

แผ่นที่พอสังเขป


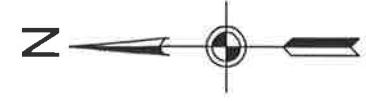

องค์การบริหารส่วนตำบล

 หมู่ที่ 15 บ้านประดู่ชัยบาด

เขียนแบบ.....
 นายธงชัย กำปันทอง

ตรวจแบบ.....
 นายเดชศักดิ์ ตาหาหัว



No. Dwg.:

Scale Dwg: Not to Scale.
 Date: