



บันทึกข้อความ

ส่วนราชการ องค์การบริหารส่วนตำบลนาช่างหลัก

กองช่าง โทร ๐-๔๔๐๕-๖๐๓๓

ที่ ขย ๗๒๗๐๓ /

วันที่ ๒๗ เม.ย. ๒๕๖๖

เรื่อง ขออนุมัติใช้ราคากลางโครงการปรับปรุงถนนลูกรังเพื่อการเกษตร ตำบลนาช่างหลัก อำเภอเทพสถิต จังหวัดชัยภูมิ

เรียน นายกององค์การบริหารส่วนตำบลนาช่างหลัก

เรื่องเดิม

ตามที่องค์การบริหารส่วนตำบลนาช่างหลัก ได้แต่งตั้งคณะกรรมการกำหนดราคากลางตามคำสั่งเลขที่ ๑๐๒/๒๕๖๖ สั่ง ณ วันที่ ๑๖ มีนาคม ๒๕๖๖ จำนวน ๒ โครงการ ดังนี้

๑.โครงการปรับปรุงถนนลูกรังเพื่อการเกษตรสายคุ้มโชคสัมพันธ์-บ้านโคกอนุ หมู่ที่ ๑๖ บ้านเก่าสัมพันธ์ ตำบลนาช่างหลัก อำเภอเทพสถิต จังหวัดชัยภูมิ รายละเอียดดังนี้

- ขนาดความกว้างผิวทาง ๕.๐๐ เมตร ความยาว ๗๐๐.๐๐ เมตร ความหนาเฉลี่ย ๐.๑๐ เมตร พร้อมติดตั้งป้ายประชาสัมพันธ์โครงการ จำนวน ๑ ป้าย

งบประมาณ ๑๗๒,๐๐๐ บาท (หนึ่งแสนเจ็ดหมื่นสองพันบาทถ้วน)

๒.โครงการปรับปรุงถนนลูกรังเพื่อการเกษตรสายบ้านนายบุญจันทร์ คงไธสง - วัดคุ้มเก่า หมู่ที่ ๑๖ บ้านเก่าสัมพันธ์ ตำบลนาช่างหลัก อำเภอเทพสถิต จังหวัดชัยภูมิ รายละเอียดดังนี้

- ขนาดความกว้างผิวทาง ๕.๐๐ เมตร ความยาว ๔๐๐.๐๐ เมตร ความหนาเฉลี่ย ๐.๑๐ เมตร

งบประมาณ ๙๖,๐๐๐ บาท (เก้าหมื่นหกพันบาทถ้วน)

ข้อเท็จจริง

คณะกรรมการกำหนดราคากลาง ได้ประชุมพิจารณากำหนดราคากลาง โครงการปรับปรุงถนนลูกรังเพื่อการเกษตร จำนวน ๒ โครงการ ดังนี้

๑.โครงการปรับปรุงถนนลูกรังเพื่อการเกษตรสายคุ้มโชคสัมพันธ์-บ้านโคกอนุ หมู่ที่ ๑๖ บ้านเก่าสัมพันธ์ ตำบลนาช่างหลัก อำเภอเทพสถิต จังหวัดชัยภูมิ รายละเอียดดังนี้

- ขนาดความกว้างผิวทาง ๕.๐๐ เมตร ความยาว ๗๐๐.๐๐ เมตร ความหนาเฉลี่ย ๐.๑๐ เมตร พร้อมติดตั้งป้ายประชาสัมพันธ์โครงการ จำนวน ๑ ป้าย

ราคากลาง ๑๖๙,๐๐๐ บาท (หนึ่งแสนหกหมื่นเก้าพันบาทถ้วน)

๒.โครงการปรับปรุงถนนลูกรังเพื่อการเกษตรสายบ้านนายบุญจันทร์ คงไธสง - วัดคุ้มเก่า หมู่ที่ ๑๖ บ้านเก่าสัมพันธ์ ตำบลนาช่างหลัก อำเภอเทพสถิต จังหวัดชัยภูมิ รายละเอียดดังนี้

- ขนาดความกว้างผิวทาง ๕.๐๐ เมตร ความยาว ๔๐๐.๐๐ เมตร ความหนาเฉลี่ย ๐.๑๐ เมตร

ราคากลาง ๙๕,๐๐๐ บาท (เก้าหมื่นห้าพันบาทถ้วน)

ระยะเวลาดำเนินงาน ๓๐ วัน การเบิกจ่าย ๑ งวดงานแล้วเสร็จ

ข้อระเบียบ/กฎหมาย

ตามหนังสือกระทรวงมหาดไทย ที่ มท.๐๓๑๐.๔/ว.๖๕๓๗ลงวันที่ ๑๒ พฤษภาคม พ.ศ. ๒๕๔๗ เรื่อง มาตรการป้องกันหรือลดโอกาสในการสมยอมกันเสนอราคาเฉพาะกรณี การกำหนดราคากลางงานก่อสร้างของทางราชการตามหนังสือกระทรวงมหาดไทย ด่วนที่สุด ที่ กค. ๐๔๒๑๓/ว.๙๐ลงวันที่ ๒๒ สิงหาคม ๒๕๕๕ เรื่อง แนวทางการเปิดเผยราคากลางงานก่อสร้างของทางราชการ สำหรับดำเนินการจัดจ้างครั้งนี้อาศัยอำนาจตามระเบียบ

กระทรวงการคลังว่าด้วยการจัดซื้อจัดจ้างและการบริหารพัสดุภาครัฐ พ.ศ. ๒๕๖๐ จึงแต่งตั้งคณะกรรมการกำหนดราคากลาง มีหน้าที่ ปฏิบัติงานตามประกาศคณะกรรมการราคากลางและขึ้นทะเบียนผู้ประกอบการ เรื่อง หลักเกณฑ์และวิธีการกำหนดราคากลางงานก่อสร้างทุกฉบับและตามหนังสือด่วน ที่ กค ๐๔๓๓.๒/ว ๒๐๖ ลงวันที่ ๑ พฤษภาคม ๒๕๖๒ เรื่อง คู่มือแนวทางการประกาศรายละเอียดข้อมูลราคากลางและการคำนวณราคากลาง เกี่ยวกับการจัดซื้อจัดจ้างของหน่วยงานของรัฐ โดยมีหน้าที่กำหนดราคากลางและรายละเอียดคุณลักษณะราคากลางของงานที่ดำเนินการจ้างดังกล่าว

ข้อเสนอ/ข้อพิจารณา

คณะกรรมการได้กำหนดราคากลางโครงการดังกล่าว จำนวน ๒ โครงการ รายละเอียดตามเอกสารแนบท้าย

จึงเรียนมาเพื่อโปรดพิจารณา

คณะกรรมการกำหนดราคากลาง

(ลงชื่อ).....ประธานกรรมการ
(นายเดชศักดิ์ดา ทาท่าหว่า)
ผู้อำนวยการกองช่าง

(ลงชื่อ).....กรรมการ
(นางสาวอ่อนจันทร์ เคนเหลื่อม)
นักทรัพยากรบุคคลชำนาญการ

(ลงชื่อ).....กรรมการ
(นางสาวเปรมณัช กำจัดภัย)
นักวิเคราะห์นโยบายและแผนปฏิบัติการ

ความเห็นปลัดองค์การบริหารส่วนตำบลนายางลักษ์

(ลงชื่อ).....
(นายอนันตเดช โชตินอก)
ปลัดองค์การบริหารส่วนตำบลนายางลักษ์

ความเห็นนายกองค์การบริหารส่วนตำบลนายางลักษ์

(/) อนุมัติ () ไม่อนุมัติ เพราะ

(ลงชื่อ).....
(นายวุฒิไกร ผิวขาว)
นายกองค์การบริหารส่วนตำบลนายางลักษ์

แบบสรุปราคากลางงานก่อสร้างทาง สะพานและท่อเหลี่ยม

ชื่อโครงการ/งานก่อสร้าง ปรับปรุงถนนลูกรังเพื่อการเกษตร หน่วยงานเจ้าของโครงการ อบต.มายางกลัก
 ที่ตั้ง สายบ้านนายบุญจันทร์ คงไธสง - วัดคูมเก่า หมู่ที่16 บ้านแก้วสัมพันธ์ ต.นายางกลัก อ.เทพสถิต จ.ชัยภูมิ แบบมาตรฐาน งานทางสำหรับ อปท.
 ปริมาณงาน ขนาดความกว้างผิวทาง 5.00 ม.ยาว 400.00 ม.หนาเฉลี่ย 0.10 ม.งานวางท่อระบายน้ำ - ม.


ลำดับ	รายการก่อสร้าง	ราคาต้นทุน	ค่าFactor .F	ค่าก่อสร้าง		หมายเหตุ
				(บาท)		
1	ประเภทงานทาง					เงินใน
	ค่างานต้นทุน	69,750.80	1.3624	95,028.49	เงินจ่ายล่วงหน้า	0%
2	ป้ายเหล็กโครงการ 1.20x2.40 ม.จำนวน			95,028.49	เงินประกันผลงานหัก	0%
สรุป				รวมค่าก่อสร้าง	ดอกเบี้ยเงินกู้	6%
				คิดเป็นเงินงบประมาณค่าก่อสร้าง	ค่าภาษีมูลค่าเพิ่ม	7%
				รวมค่าก่อสร้าง (-) ภาษีมูลค่าเพิ่ม		

หมายเหตุ งาน Factor.F ตามหนังสือ ด่วนที่สุด ที่ กค 0433.2/ว.1288 ลง.17 ตุลาคม 2565

(ลงชื่อ)..... ประธานกรรมการ
 (นายเดชศักดิ์ ตาท่าหัว)
 ผู้อำนวยการกองช่าง

(ลงชื่อ)..... กรรมการ
 (นางสาวอ่อนจันทร์ เคนเหลือม)
 นักทรัพยากรบุคคลชำนาญการ

(ลงชื่อ)..... กรรมการ
 (นางสาวประมัญช กัจจัตถ์)
 นักวิเคราะห์นโยบายและแผนปฏิบัติการ

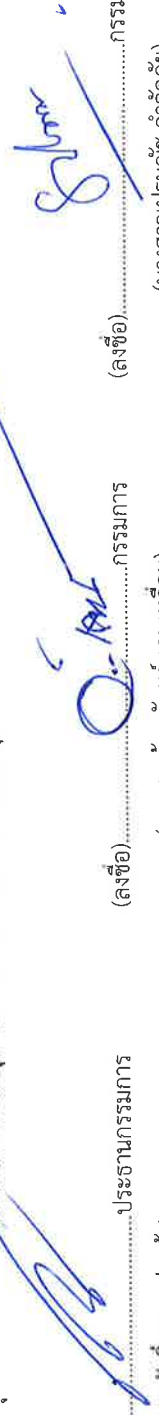

ชื่อโครงการ/งานก่อสร้าง ปรับปรุงถนนลูกรังเพื่อการเกษตร
 ที่ตั้ง สายบ้านนาบุญจันทร์ คงไธสง - วัดคูเม็ก หมู่ที่16 บ้านแก้มพันซ์ ต.นาแยงหลัก อ.เทพสถิต จ.ชัยภูมิ
 ผู้ประมาณการ นายเดชศักดิ์ดา ทาท้าว
 ราคาประเมินเชื้อเพลิงโซล่า(ดีเซล ปี 7) 33.00 - 33.99 บาท/ลิตร

วันที่ประมาณการ ๒๗ เม.ย. ๒๕๖๖

ลำดับ	รายการก่อสร้าง	จำนวน	หน่วย	ราคาต่อหน่วย	ราคาทุน	Fn	ราคาต่อหน่วยxFn	ราคากลาง
1	-งานยกทางถางป่า ขนาดเบา	2,000.00	ตร.ม	1.77	3,540.00	1.3624	2.41	4,822.90
2	-งานขุดหรือคันทางเดิมแล้วบดทับหนา 10ซ.ม	2,000.00	ตร.ม	11.24	22,480.00	1.3624	15.31	30,626.75
3	-งานตีคันทันทางบดอัดแน่น	-	ลบ.ม	-	-	-	-	-
4	-งานวัสดุคัดเลือก	-	ลบ.ม	-	-	-	-	-
5	-งานเสริมผิวลูกรังใหม่บดอัดแน่น (ดินลูกรังท้องถิ่น) หนา 10 ซม.	200.00	ลบ.ม	218.65	43,730.80	1.3624	297.89	59,578.84
6	-งานหินคลุกเกรดบดทับ	-	ลบ.ม	-	-	-	-	-
7	งานวางท่อระบายน้ำ	-	ม.	-	-	-	-	-
	-ท่อขนาด Dia.0.30x1.00 ม.	-	ม.	-	-	-	-	-
	-ท่อขนาด Dia.0.40x1.00 ม.	-	ม.	-	-	-	-	-
	-ท่อขนาด Dia.0.60x1.00 ม.	-	ม.	-	-	-	-	-
	-ท่อขนาด Dia.0.80x1.00 ม.	-	ม.	-	-	-	-	-
	-ท่อขนาด Dia.1.00x1.00 ม.	-	ม.	-	-	-	-	-
					รวม			95,028.49
							ปรับยอด	95,028.49

(ลงชื่อ).....ประธานกรรมการ (นางสาวอ่อนจันทร์ เคนเหลี่ยม) กรรมการ
 (นายเดชศักดิ์ดา ทาท้าว) (นางสาวเปรมณี กัจฉ์ชัย) กรรมการ
 ผู้อำนวยการกองช่าง นักวิเคราะห์นโยบายและแผนปฏิบัติการ



องค์การบริหารส่วนตำบลนาขางหลัก

เขียนแบบ.....

นายธงชัย กัปโปทอง

ตรวจแบบ.....

นายเดชศักดิ์ ตาท้าหัว
ผู้อำนวยการกองช่าง อบต.นาขางหลัก

เห็นชอบ.....

นายอนันต์เดช ใจดีนอก
ปลัดองค์การบริหารส่วนตำบลนาขางหลัก


อนุมัติแบบ.....

นายวุฒิไกร ศิวงาม
นายกองค์การบริหารส่วนตำบลนาขางหลัก

No.Dwg: R.c.

Scale Dwg: Not to Scale.

Date:

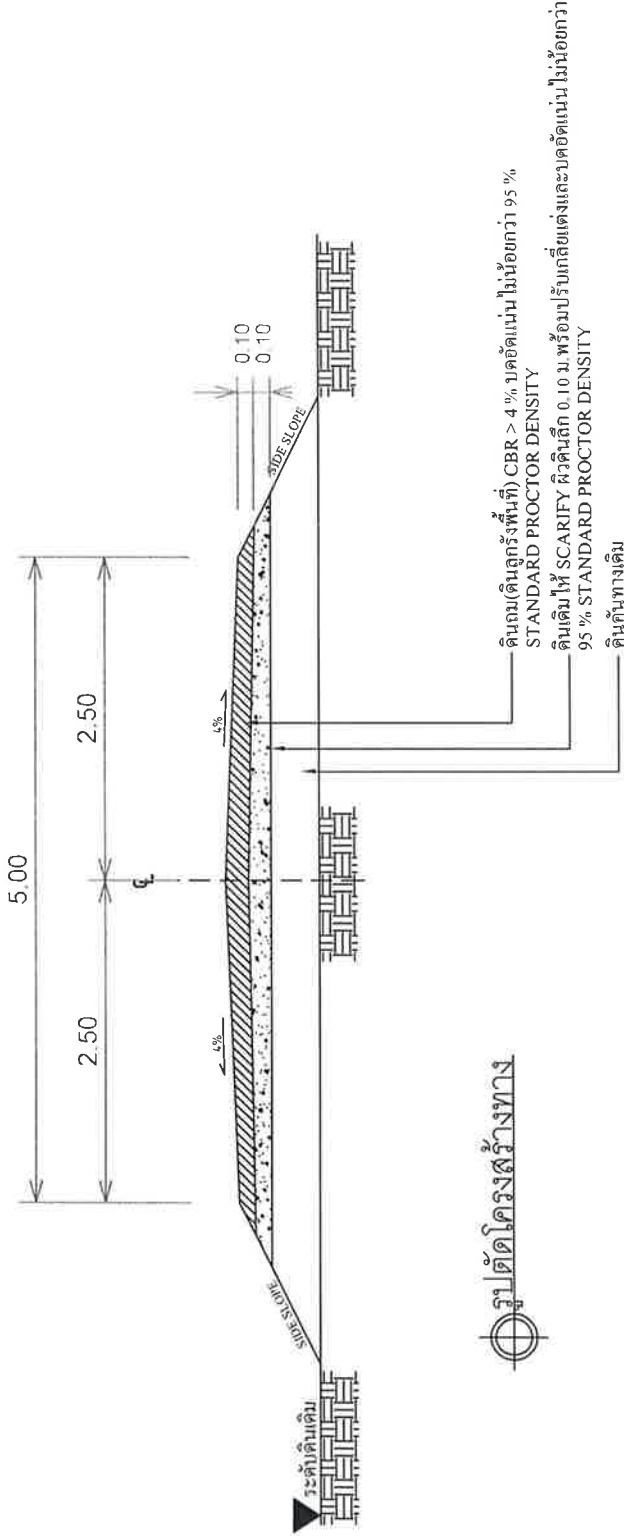

รูปตัดโค้งสร้างทาง

รายการประกอบแบบ

- รายละเอียดตามรูปตัดโครงการบางตำแหน่งที่อยู่นอกเขตที่ดินของ อบต.นาขางหลัก ให้ดำเนินการขออนุญาตก่อสร้าง
- รายละเอียดของโครงการที่อยู่นอกเขตที่ดินของ อบต.นาขางหลัก ให้ดำเนินการขออนุญาตก่อสร้าง
- ในกรณีที่ผู้รับจ้างสามารถดำเนินการตามแบบได้โดยไม่ต้องแก้ไขแบบ สามารถดำเนินการก่อสร้างได้โดยไม่ต้องแก้ไขแบบ
- การเปลี่ยนแปลงแบบให้ตามข้อ 1, 2 และข้อ 3 จะต้องได้รับภาพงานตามต้นแบบที่กำหนด







เขียนแบบ.....
นางชงชัย กำป็นทอง

ตรวจแบบ.....
นายเดชศักดิ์ดา ทาท้าว
ผู้อำนวยการกองช่าง อบต.น่ายางก๊ก

เห็นชอบ.....
นายอนันต์เดช โชตินอก
ปลัดองค์การบริหารส่วนตำบลน่ายางก๊ก

อนุมัติแบบ.....
นายสุภัทร สีขาว
นายกองค์การบริหารส่วนตำบลน่ายางก๊ก

No.Dwg:
Scale Dwg: Not to Scale.
Date:

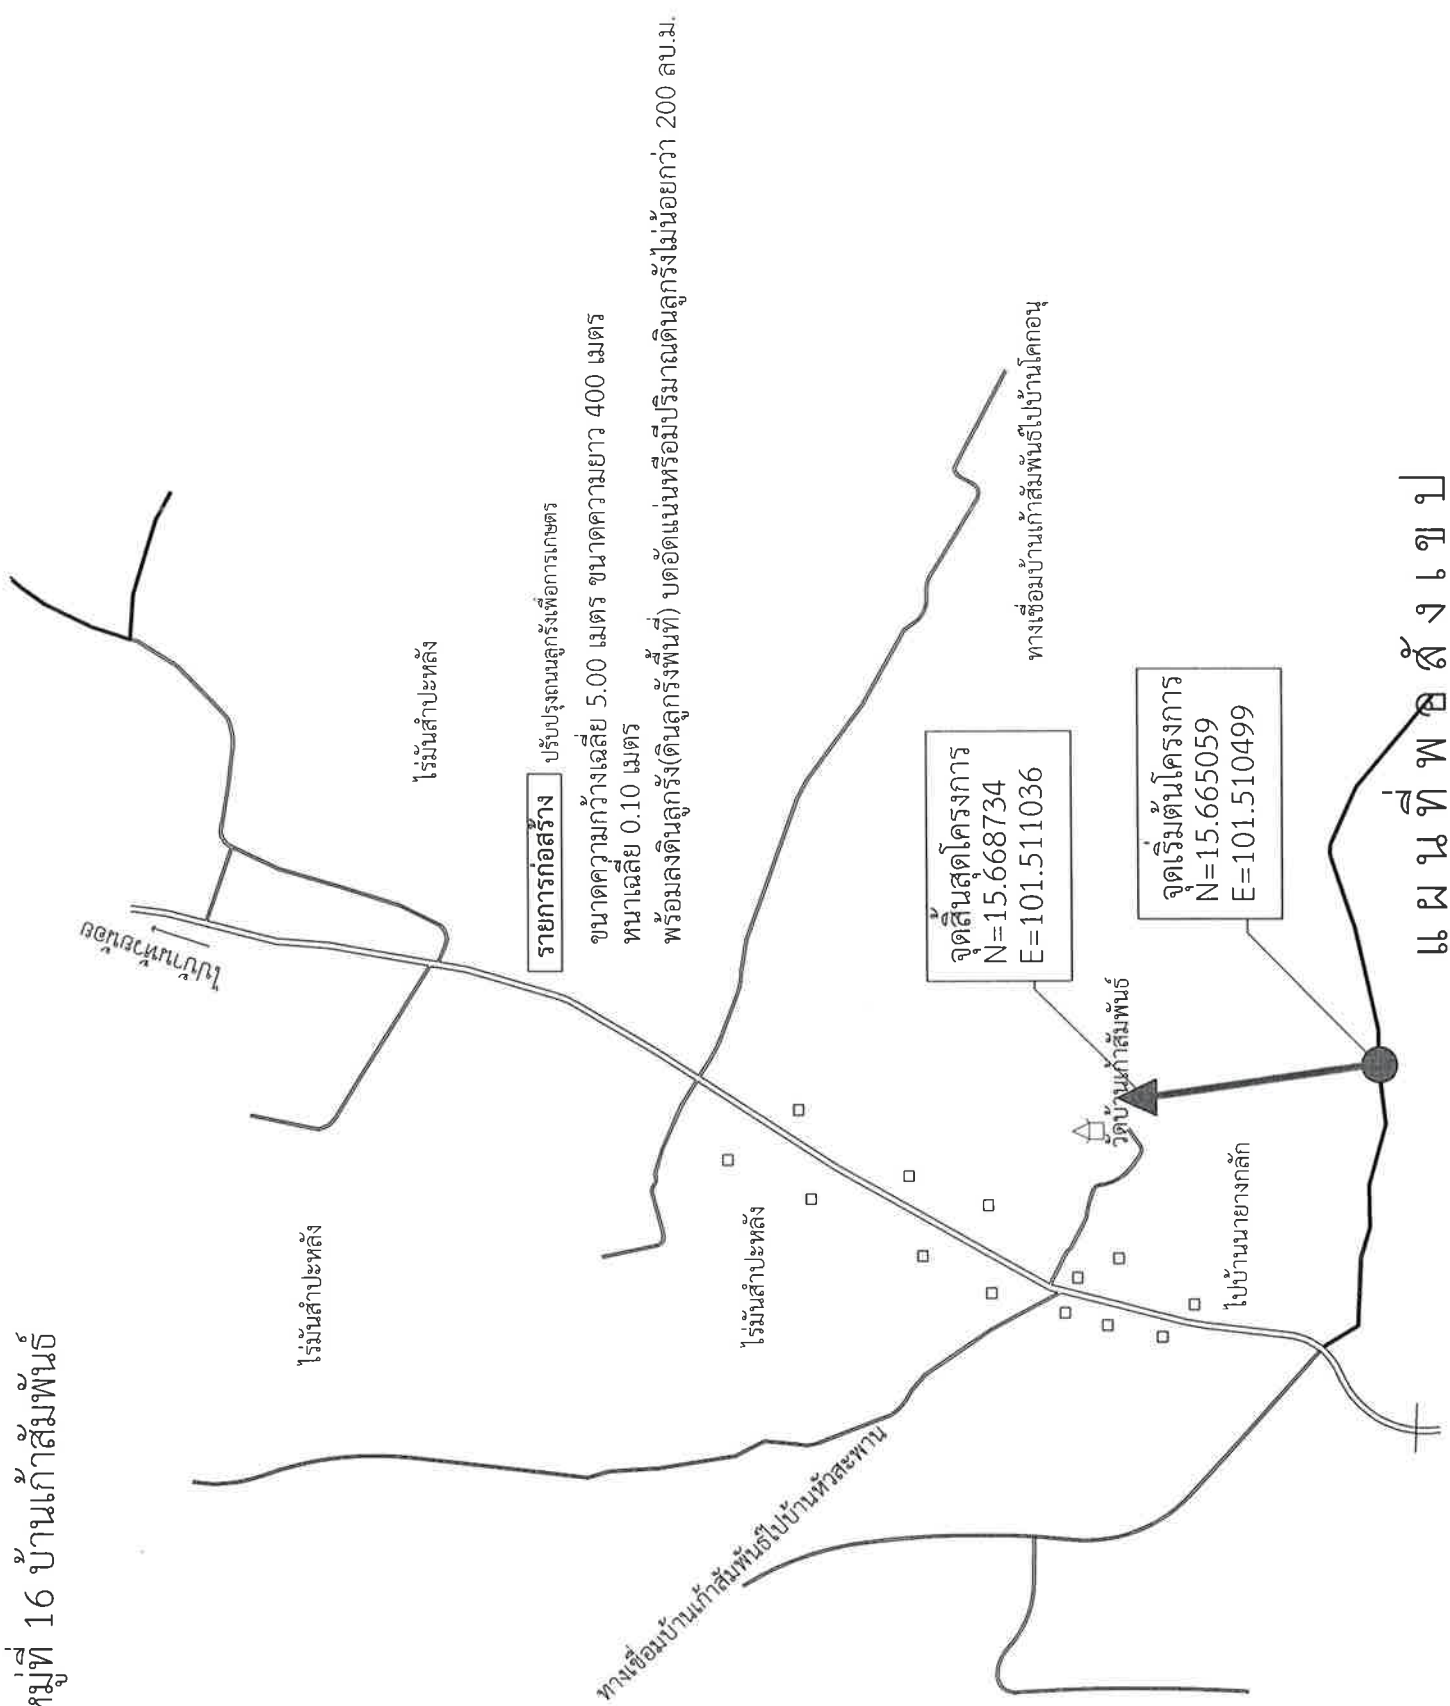

