



## บันทึกข้อความ

ส่วนราชการ องค์การบริหารส่วนตำบลนาयाงหลัก

กองช่าง โทร ๐-๔๔๐๕-๖๐๓๓

ที่ ขย ๗๒๗๐๓ /

วันที่ ๒๗ เม.ย. ๒๕๖๖

เรื่อง ขออนุมัติใช้ราคากลางโครงการปรับปรุงถนนลูกรังเพื่อการเกษตร ตำบลนาयाงหลัก อำเภอสทิต  
จังหวัดชัยภูมิ

เรียน นายกองค้การบริหารส่วนตำบลนาयाงหลัก

### เรื่องเดิม

ตามที่องค์การบริหารส่วนตำบลนาयाงหลัก ได้แต่งตั้งคณะกรรมการกำหนดราคากลางตามคำสั่งเลขที่ ๑๐๒/๒๕๖๖ สั้ ณ วันที่ ๑๖ มีนาคม ๒๕๖๖ จำนวน ๒ โครงการ ดังนี้

๑.โครงการปรับปรุงถนนลูกรังเพื่อการเกษตรสายค้มโซค้สัมพันธ์-บ้านโคกอนุ หมู่ที่ ๑๖ บ้านเก้าสัมพันธ์ ตำบลนาयाงหลัก อำเภอสทิต จังหวัดชัยภูมิ รายละเอียดดังนี้

- ขนาดความกว้างผิวทาง ๕.๐๐ เมตร ความยาว ๗๐๐.๐๐ เมตร ความหนาเฉลี่ย ๐.๑๐ เมตร พร้อมติดตั้งป้ายประชาสัมพันธ์โครงการ จำนวน ๑ ป้าย

งบประมาณ ๑๗๒,๐๐๐ บาท (หนึ่งแสนเจ็ดหมื่นสองพันบาทถ้วน)

๒.โครงการปรับปรุงถนนลูกรังเพื่อการเกษตรสายบ้านนายบุญจันทร์ คงไธสง - วัดค้มเก้า หมู่ที่ ๑๖ บ้านเก้าสัมพันธ์ ตำบลนาयाงหลัก อำเภอสทิต จังหวัดชัยภูมิ รายละเอียดดังนี้

- ขนาดความกว้างผิวทาง ๕.๐๐ เมตร ความยาว ๔๐๐.๐๐ เมตร ความหนาเฉลี่ย ๐.๑๐ เมตร

งบประมาณ ๙๖,๐๐๐ บาท (เก้าหมื่นหกพันบาทถ้วน)

### ข้อเท็จจริง

คณะกรรมการกำหนดราคากลาง ได้ประชุมพิจารณากำหนดราคากลาง โครงการปรับปรุงถนนลูกรังเพื่อการเกษตร จำนวน ๒ โครงการ ดังนี้

๑.โครงการปรับปรุงถนนลูกรังเพื่อการเกษตรสายค้มโซค้สัมพันธ์-บ้านโคกอนุ หมู่ที่ ๑๖ บ้านเก้าสัมพันธ์ ตำบลนาयाงหลัก อำเภอสทิต จังหวัดชัยภูมิ รายละเอียดดังนี้

- ขนาดความกว้างผิวทาง ๕.๐๐ เมตร ความยาว ๗๐๐.๐๐ เมตร ความหนาเฉลี่ย ๐.๑๐ เมตร พร้อมติดตั้งป้ายประชาสัมพันธ์โครงการ จำนวน ๑ ป้าย

ราคากลาง ๑๖๙,๐๐๐ บาท (หนึ่งแสนหกหมื่นเก้าพันบาทถ้วน)

๒.โครงการปรับปรุงถนนลูกรังเพื่อการเกษตรสายบ้านนายบุญจันทร์ คงไธสง - วัดค้มเก้า หมู่ที่ ๑๖ บ้านเก้าสัมพันธ์ ตำบลนาयाงหลัก อำเภอสทิต จังหวัดชัยภูมิ รายละเอียดดังนี้

- ขนาดความกว้างผิวทาง ๕.๐๐ เมตร ความยาว ๔๐๐.๐๐ เมตร ความหนาเฉลี่ย ๐.๑๐ เมตร

ราคากลาง ๙๕,๐๐๐ บาท (เก้าหมื่นห้าพันบาทถ้วน)

ระยะเวลาดำเนินงาน ๓๐ วัน การเบิกจ่าย ๑ งวดงานแล้วเสร็จ

### ข้อระเบียบ/กฎหมาย

ตามหนังสือกระทรวงมหาดไทย ที่ มท.๐๓๑๐.๔/ว.๖๕๓๗ลงวันที่ ๑๒ พฤษภาคม พ.ศ. ๒๕๔๗ เรื่อง มาตรการป้องกันหรือลดโอกาสในการสมยอมกันเสนอราคาเฉพาะกรณี การกำหนดราคากลางงานก่อสร้างของทางราชการตามหนังสือกระทรวงมหาดไทย ด่วนที่สุด ที่ กค. ๐๔๒๑๓/ ว.๙๐ลงวันที่ ๒๒ สิงหาคม ๒๕๕๕ เรื่อง แนวทางการเปิดเผยราคากลางงานก่อสร้างของทางราชการ สำหรับดำเนินการจัดจ้างครั้งนี้อาศัยอำนาจตามระเบียบ

กระทรวงการคลังว่าด้วยการจัดซื้อจัดจ้างและการบริหารพัสดุภาครัฐ พ.ศ. ๒๕๖๐ จึงแต่งตั้งคณะกรรมการกำหนดราคากลาง มีหน้าที่ ปฏิบัติงานตามประกาศคณะกรรมการราคากลางและขึ้นทะเบียนผู้ประกอบการ เรื่อง หลักเกณฑ์และวิธีการกำหนดราคากลางงานก่อสร้างทุกฉบับและตามหนังสือด่วน ที่ กค ๐๔๓๓.๒/ว ๒๐๖ ลงวันที่ ๑ พฤษภาคม ๒๕๖๒ เรื่อง คู่มือแนวทางการประกาศรายละเอียดข้อมูลราคากลางและการคำนวณราคากลาง เกี่ยวกับการจัดซื้อจัดจ้างของหน่วยงานของรัฐ โดยมีหน้าที่กำหนดราคากลางและรายละเอียดคุณลักษณะราคากลางของงานที่ดำเนินการจ้างดังกล่าว

**ข้อเสนอ/ข้อพิจารณา**

คณะกรรมการได้กำหนดราคากลางโครงการดังกล่าว จำนวน ๒ โครงการ รายละเอียดตามเอกสารแนบท้าย

จึงเรียนมาเพื่อโปรดพิจารณา

คณะกรรมการกำหนดราคากลาง

(ลงชื่อ).....ประธานกรรมการ  
(นายเดชศักดิ์ดา ทาท่าหว่า)  
ผู้อำนวยการกองช่าง

(ลงชื่อ).....กรรมการ  
(นางสาวอ่อนจันทร์ เคนเหลื่อม)  
นักทรัพยากรบุคคลชำนาญการ

(ลงชื่อ).....กรรมการ  
(นางสาวเปรมณัช กำจัดภัย)  
นักวิเคราะห์นโยบายและแผนปฏิบัติการ

ความเห็นปลัดองค์การบริหารส่วนตำบลนาयाงหลัก

(ลงชื่อ).....  
(นายอนันตเดช โชตินอก)  
ปลัดองค์การบริหารส่วนตำบลนาयाงหลัก

ความเห็นนายกองค์การบริหารส่วนตำบลนาयाงหลัก

( / ) อนุมัติ ( ) ไม่อนุมัติ เพราะ

(ลงชื่อ).....  
(นายวุฒิไกร ผิวขาว)  
นายกองค์การบริหารส่วนตำบลนาयाงหลัก

แบบสรุปราคากลางงานก่อสร้างทาง สะพานและท่อเหลี่ยม

ชื่อโครงการ/งานก่อสร้าง      ปรับปรุงถนนลูกรังเพื่อการเกษตร      หน่วยงานเจ้าของโครงการ      อบต.นาบงกลัก

ที่ตั้ง      สายคู่มือเขตสัมพันธ์ - บ้านโคกอนุ หมู่ที่ 16 บ้านแก่งสัมพันธ์ ต.นาบงกลัก อ.เทพสถิต จ.ชัยภูมิ      แบบมาตรฐาน      แบบมาตรฐานงานทางสำหรับ อบท.

ปริมาณงาน      ขนาดความกว้างผิวทาง      5.00 ม.ยาว      700.00 ม.หนาเฉลี่ย      0.10 ม.งานวางท่อระบายน้ำ      -      ม.

ลำดับ	รายการก่อสร้าง	ราคาต้นทุน	ค่าFactor .F	ค่าก่อสร้าง		หมายเหตุ
				(บาท)		
1	ประเภทงานทาง	122,063.90	1.3624	166,299.86	เงินในเข	เงินจ่ายล่วงหน้า 0%
2	ป้ายเหล็กโครงการ 1.20x2.40 ม.จำนวน	1ป้าย		3,500		เงินประกันผลงานหัก 0%
สรุป			รวมค่าก่อสร้าง	169,799.86		ดอกเบี้ยเงินกู้ 6%
			คิดเป็นเงินงบประมาณค่าก่อสร้าง	169,000.00		ค่าภาษีมูลค่าเพิ่ม 7%
			ตัวอักษร	(-หนึ่งแสนหกหมื่นเก้าพันบาทถ้วน-)		

หมายเหตุ งาน Factor.F ตามหนังสือ ด่วนที่สุด ที่ กค 0433.2/ว.1288 ลง.17 ตุลาคม 2565

(ลงชื่อ).....ประธานกรรมการ  
 (นายเดชศักดิ์ดา ทาท้าว)  
 ผู้อำนวยการกองช่าง

(ลงชื่อ).....กรรมการ  
 (นางสาวอ้อนจันทร์ เคนเหลี่ยม)  
 นักทรัพยากรบุคคลชำนาญการ

(ลงชื่อ).....กรรมการ  
 (นางสาวประมณีฯ กำจัดภัย)  
 นักวิเคราะห์นโยบายและแผนปฏิบัติการ

ชื่อโครงการ/งานก่อสร้าง ปรับปรุงถนนลูกรังเพื่อการเกษตร

ที่ตั้ง สาคอคู่มือเขตส้มพันธ์ - บ้านโคกอนุ หมู่ที่16 บ้านแก้มพันธ์ ต.นายางหลัก อ.ชัยภูมิ

ผู้ประมาณการ นายเดชศักดิ์ดา ทาท้าว

วันที่ประมาณการ ๒๗ เม.ย. ๒๕๖๖

ราคานำมันเชื้อเพลิงล่าสุด(ดีเซล ปี 7) 33.00 - 33.99 บาท/ลิตร

ลำดับ	รายการก่อสร้าง	จำนวน	หน่วย	ราคาต่อหน่วย	ราคาทุน	FN	ราคาต่อหน่วยxFN	ราคาถาก
1	-งานผูกทางถากป่า ขนาดเบา	3,500.00	ตร.ม	1.77	6,195.00	1.3624	2.41	8,440.07
2	-งานขุดหรือคันทางเดิมแล้วบดทับ หนา 10ซ.ม	3,500.00	ตร.ม	11.24	39,340.00	1.3624	15.31	53,596.82
3	-งานดินคันทางบดอัดแน่น	-	ลบ.ม	-	-	-	-	-
4	-งานวัสดุคัดเลือก	-	ลบ.ม	-	-	-	-	-
5	-งานเสริมผิวดินลูกรังใหม่บดอัดแน่น (ดินลูกรังท้องถิ่น) หนา 10 ซม	350.00	ลบ.ม	218.65	76,528.90	1.3624	297.89	104,262.97
6	-งานหินคลุกเกร็ดบดทับ	-	ลบ.ม	-	-	-	-	-
7	งานวางท่อระบายน้ำ	-	ม.	-	-	-	-	-
	-ท่อขนาด Dia.0.30x1.00 ม.	-	ม.	-	-	-	-	-
	-ท่อขนาด Dia.0.40x1.00 ม.	-	ม.	-	-	-	-	-
	-ท่อขนาด Dia.0.60x1.00 ม.	-	ม.	-	-	-	-	-
	-ท่อขนาด Dia.0.80x1.00 ม.	-	ม.	-	-	-	-	-
	-ท่อขนาด Dia.1.00x1.00 ม.	-	ม.	-	-	-	-	-
					รวม	122,063.90		166,299.86
							รวม	166,299.86

(ลงชื่อ).....ประธานกรรมการ

(นายเดชศักดิ์ดา ทาท้าว)

ผู้อำนวยการกองช่าง

(ลงชื่อ).....กรรมการ

(นางสาวอ่อนจันทร์ เคนเหลือม)

นักทรัพยากรบุคคลชำนาญการ

(ลงชื่อ).....กรรมการ

(นางสาวประมณีฯ กัจจิตย์)

นักวิเคราะห์นโยบายและแผนปฏิบัติการ

*Signature*



องค์การบริหารส่วนตำบลยางสัก  

เขียนแบบ.....

นายธงชัย กำเนิดทอง

ตรวจแบบ.....

นายเดชศักดิ์ ตาห่าว  
ผู้อำนวยการกองช่าง อบต. นายขงสัก

เห็นชอบ.....

นายอนันต์เดช โชติฉนอก  
ปลัดองค์การบริหารส่วนตำบลยางสัก


อนุมัติแบบ.....

นายวุฒิไกร ศิวขาว  
นายกองค์การบริหารส่วนตำบลยางสัก

No.Dwg: Rc.

Scale Dwg: Not to Scale

Date:

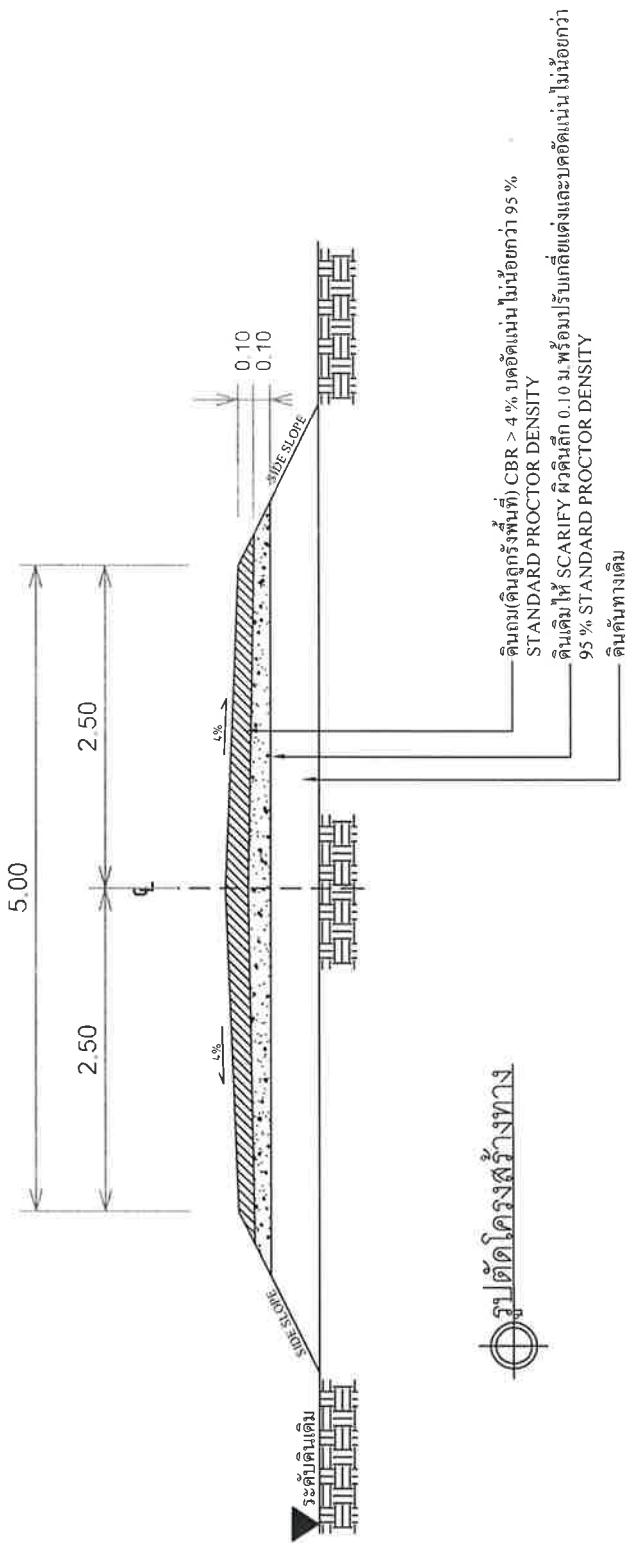


### รูปตัดโค้งสร้างทาง

#### รายการประกอบแบบ

- 1.รายละเอียดตามรูปตัด 1. โครงสร้างทางสามารถปรับได้จนเป็นระดับลาดเอียงและฐานโครงสร้างได้ตามความเหมาะสมกับสภาพพื้นที่ดำเนินการที่มีอยู่ในจุดกึ่งหน้าตัดผู้ว่าจ้าง
2. ภายในช่วงหลักกิโลเมตรตามที่กำหนดไว้ในแบบจะกำหนดให้ปักกรุดจนได้ถึงความเหมาะสมและอาจใช้วิธีการที่บริเวณทางเชื่อมที่เชื่อมกับโครงการหรืออาคารสาธารณะ ในระยะใกล้เขตทางหลวงหรืออาคารที่มีบริเวณทางอาคารจะให้มีให้อยู่ในจุดกึ่งหน้าตัดผู้ควบคุมงาน
3. ในกรณีที่ไม่สามารถดำเนินการตามร่างหลักกิโลเมตรที่กำหนดไว้ในแบบ สามารถปรับเปลี่ยนแปลงแก้ไขได้โดยที่ผู้รับเหมาต้องแจ้งให้วิศวกรที่เกี่ยวข้องก่อนดำเนินการในสาขา ความเหมาะสมจะมีให้อยู่ในจุดกึ่งหน้าตัดผู้ว่าจ้าง
4. การปรับเปลี่ยนแปลงแก้ไขตามข้อ 1, 2 และข้อ 3 จะต้องได้รับรองความถูกต้องกับแบบกำหนด

หมู่ที่ 16 บ้านเก่าสัมพันธ

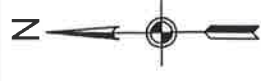

รายการก่อสร้าง

ปรับปรุงถนนลูกรังเพื่อการเกษตร

ขนาดความกว้างเฉลี่ย 5.00 เมตร ขนาดความยาว 700 เมตร  
หนาเฉลี่ย 0.10 เมตร

พร้อมลงดินลูกรัง(ดินลูกรังพื้นที่) บดอัดแน่นหรือมีปริมาณดินลูกรังไม่น้อยกว่า 350 ลบ.ม.



องค์การบริหารส่วนตำบล  
นาบียงกลัด


โครงการปรับปรุงถนนลูกรังเพื่อการเกษตร  
สายคุ้มโตสัมพันธ-บ้านโคกอนุ  
หมู่ที่ 16 บ้านเก่าสัมพันธ

เขียนแบบ.....

น.ช.ธงชัย กำปันทอง

ตรวจแบบ.....

น.ช.เดชศักดิ์ดา ทาทาหว่า  
ผู้อำนวยการกองช่าง อบต.นาบียงกลัด

เห็นชอบ.....

นายอนันตเดช ใจดีนอก  
ปลัดองค์การบริหารส่วนตำบลนาบียงกลัด


อนุมัติแบบ.....

นายวุฒิกร ศิวาภา  
นายกองค์การบริหารส่วนตำบลนาบียงกลัด

No.Dwg:

Scale Dwg: Not to Scale.

Date:

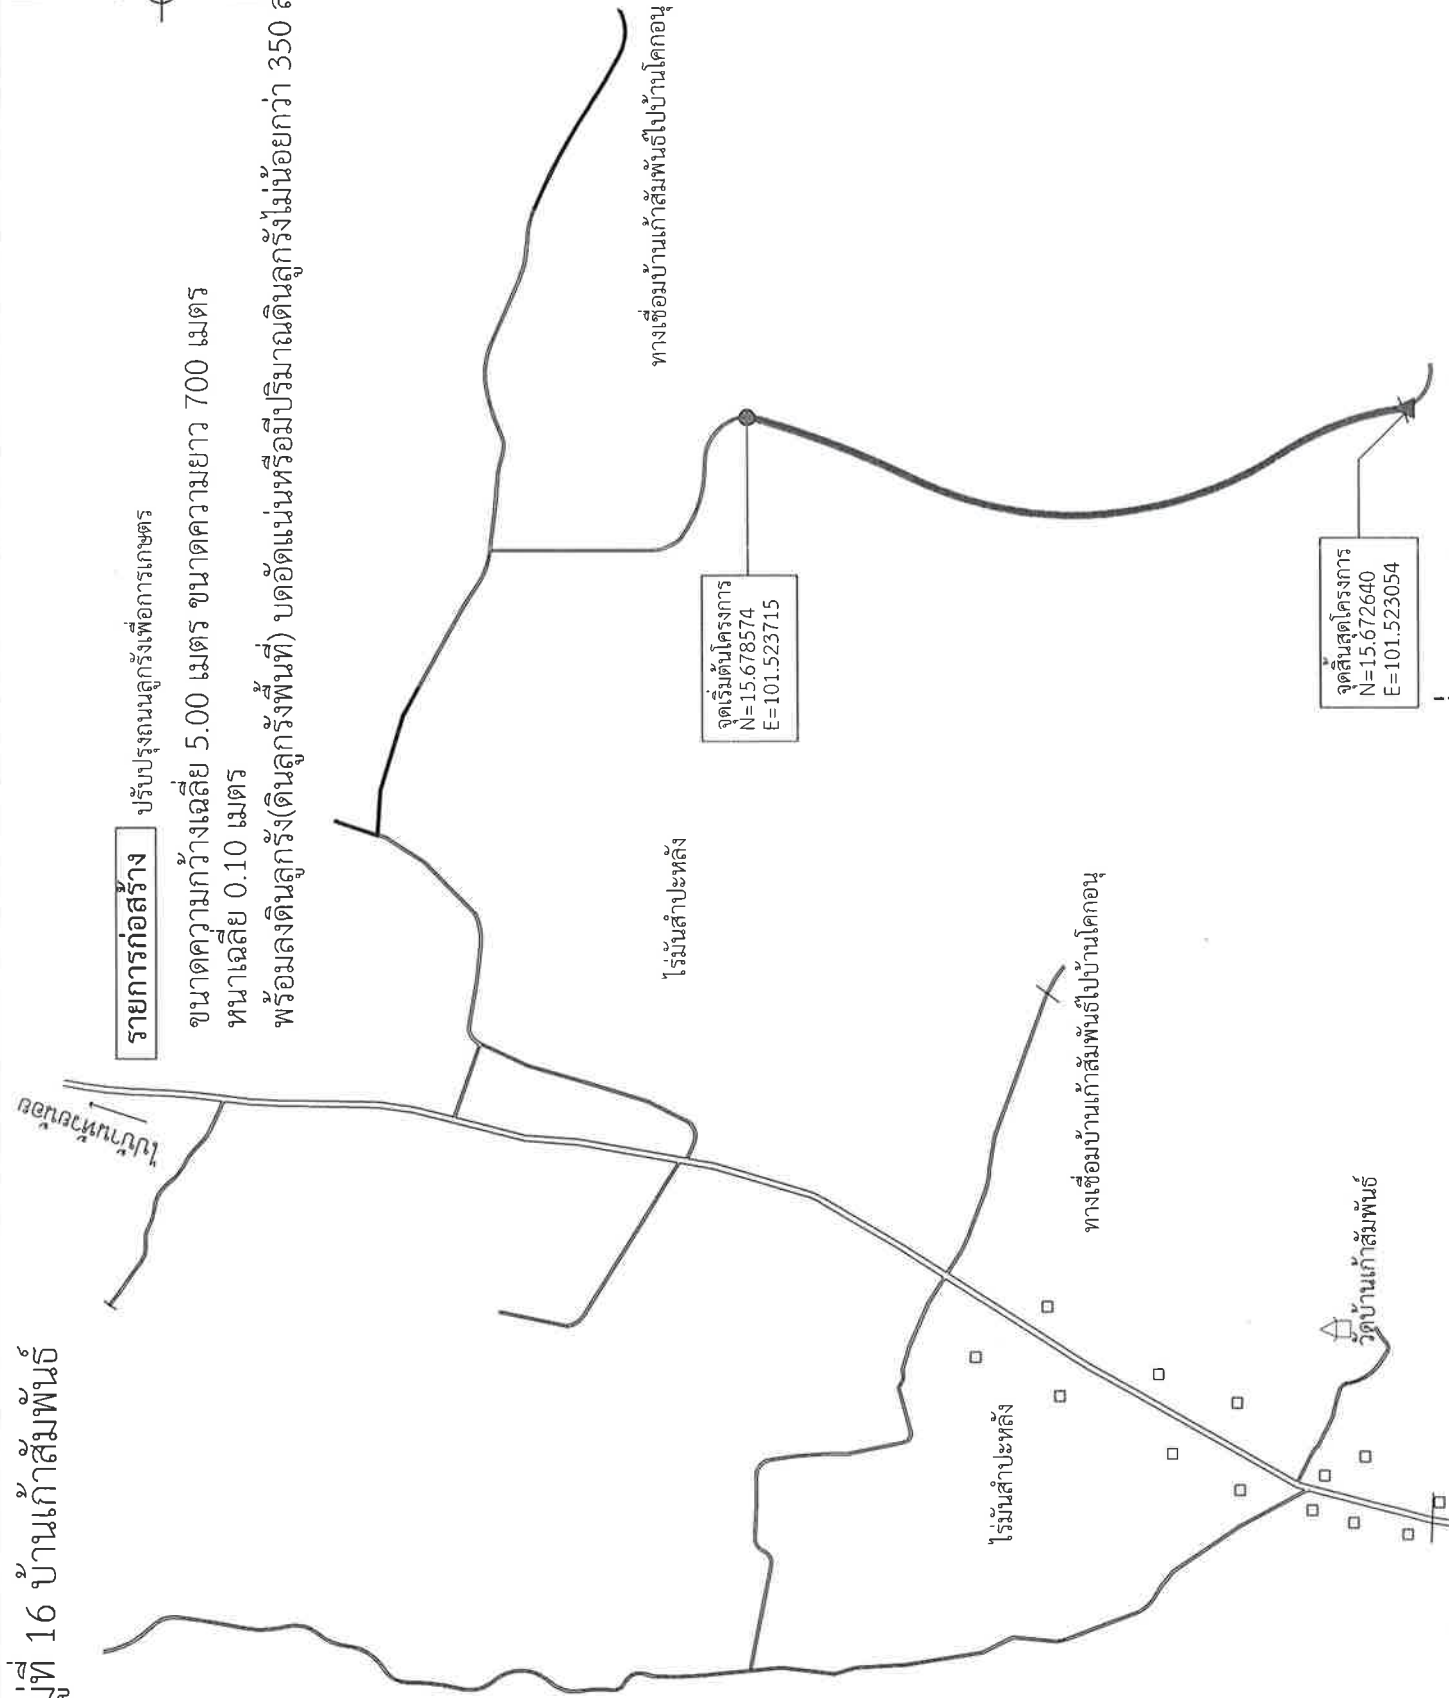

แผนที่ก่อสร้าง

ไปบ้านนาบียงกลัด