



บันทึกข้อความ

ส่วนราชการ องค์การบริหารส่วนตำบลนาายางหลัก กองช่าง โทร ๐-๔๔๐๕-๖๐๓๓

ที่ ขย ๗๒๗๐๓ /

วันที่ 27 เม.ย. 2566

เรื่อง ขออนุมัติใช้ราคากลางโครงการปรับปรุงถนนลูกรังเพื่อการเกษตร

เรียน นายองค์การบริหารส่วนตำบลนาายางหลัก

เรื่องเดิม

ตามที่องค์การบริหารส่วนตำบลนาายางหลัก ได้แต่งตั้งคณะกรรมการกำหนดราคากลางตามคำสั่งเลขที่ ๑๐๒/๒๕๖๖ สังกัด วันที่ ๑๖ มีนาคม ๒๕๖๖ จำนวน ๓ โครงการ ดังนี้


- ขนาดความกว้างผิวทาง ๕.๐๐ เมตร ความยาว ๕๐๐.๐๐ เมตร ความหนาเฉลี่ย ๐.๑๐ เมตรพร้อมติดตั้งป้ายประชาสัมพันธ์โครงการจำนวน ๑ ป้าย งบประมาณ ๑๒๔,๐๐๐ บาท(หนึ่งแสนสองหมื่นสี่พันบาทถ้วน)


- ขนาดความกว้างผิวทาง ๓.๐๐ เมตร ความยาว ๗๐๐.๐๐ เมตร ความหนาเฉลี่ย ๐.๑๐ เมตรพร้อมติดตั้งป้ายประชาสัมพันธ์โครงการจำนวน ๑ ป้าย งบประมาณ ๑๐๔,๐๐๐ บาท(หนึ่งแสนสี่พันบาทถ้วน)


- ขนาดความกว้างผิวทาง ๔.๐๐ เมตร ความยาว ๔๐๐.๐๐ เมตร ความหนาเฉลี่ย ๐.๑๐ เมตร งบประมาณ ๗๗,๐๐๐ บาท(เจ็ดหมื่นเจ็ดพันบาทถ้วน)

ข้อเท็จจริง

คณะกรรมการกำหนดราคากลาง ได้ประชุมพิจารณากำหนดราคากลาง โครงการปรับปรุงถนนลูกรังเพื่อการเกษตร จำนวน ๓ โครงการ ดังนี้


- ขนาดความกว้างผิวทาง ๕.๐๐ เมตร ความยาว ๕๐๐.๐๐ เมตร ความหนาเฉลี่ย ๐.๑๐ เมตรพร้อมติดตั้งป้ายประชาสัมพันธ์โครงการจำนวน ๑ ป้าย ราคากลาง ๑๒๒,๐๐๐ บาท(หนึ่งแสนสองหมื่นสองพันบาทถ้วน)


- ขนาดความกว้างผิวทาง ๓.๐๐ เมตร ความยาว ๗๐๐.๐๐ เมตร ความหนาเฉลี่ย ๐.๑๐ เมตรพร้อมติดตั้งป้ายประชาสัมพันธ์โครงการจำนวน ๑ ป้าย ราคากลาง ๑๐๓,๐๐๐ บาท(หนึ่งแสนสามพันบาทถ้วน)


- ขนาดความกว้างผิวทาง ๔.๐๐ เมตร ความยาว ๔๐๐.๐๐ เมตร ความหนาเฉลี่ย ๐.๑๐ เมตร ราคากลาง ๗๖,๐๐๐ บาท(เจ็ดหมื่นหกพันบาทถ้วน)

ระยะเวลาดำเนินงาน ๖๐ วัน การเบิกจ่าย ๑ งวดงานแล้วเสร็จ

ข้อระเบียบ/กฎหมาย

ตามหนังสือกระทรวงมหาดไทย ที่ มท.๐๓๑๐.๔/ว.๖๕๓๗ลงวันที่ ๑๒ พฤษภาคม พ.ศ. ๒๕๔๗ เรื่อง มาตรการป้องกันหรือลดโอกาสในการสมยอมกันเสนอราคาเฉพาะกรณี การกำหนดราคากลางงานก่อสร้างของทางราชการตามหนังสือกระทรวงมหาดไทย ด่วนที่สุด ที่ กค. ๐๔๒๑๓/ ว.๙๐ลงวันที่ ๒๒ สิงหาคม๒๕๕๕ เรื่อง แนวทางการเปิดเผยราคากลางงานก่อสร้างของทางราชการ สำหรับดำเนินการจัดจ้างครั้งนี้อาศัยอำนาจตามระเบียบกระทรวงการคลังว่าด้วยการจัดซื้อจัดจ้างและการบริหารพัสดุภาครัฐ พ.ศ. ๒๕๖๐จึงแต่งตั้งคณะกรรมการกำหนดราคากลาง มีหน้าที่ ปฏิบัติงานตามประกาศคณะกรรมการราคากลางและขึ้นทะเบียนผู้ประกอบการ เรื่อง หลักเกณฑ์และวิธีการกำหนดราคากลางงานก่อสร้างทุกฉบับและตามหนังสือด่วน ที่ กค ๐๔๓๓.๒/ว ๒๐๖ ลงวันที่ ๑ พฤษภาคม ๒๕๖๒ เรื่อง คู่มือแนวทางการประกาศรายละเอียดข้อมูลราคากลางและการคำนวณราคากลางเกี่ยวกับการจัดซื้อจัดจ้างของหน่วยงานของรัฐ โดยมีหน้าที่กำหนดราคากลางและรายละเอียดคุณลักษณะราคากลางของงานที่ดำเนินการจ้างดังกล่าว

ข้อเสนอ/ข้อพิจารณา

คณะกรรมการได้กำหนดราคากลางโครงการดังกล่าว จำนวน ๓ โครงการ รายละเอียดตามเอกสารแนบท้าย

จึงเรียนมาเพื่อโปรดพิจารณา

คณะกรรมการกำหนดราคากลาง

(ลงชื่อ).....ประธานกรรมการ
(นายเดชศักดิ์ ตาท่าหว่า)
ผู้อำนวยการกองช่าง

(ลงชื่อ).....กรรมการ
(นางสาวอ้อนจันทร์ เคนเหลื่อม)
นักทรัพยากรบุคคลชำนาญการ

(ลงชื่อ).....กรรมการ
(นางสาวเปรมณัช กำจัดภัย)
นักวิเคราะห์นโยบายและแผนปฏิบัติการ


.....
.....

(ลงชื่อ).....
(นายอนันตเดช โชตินอก)


() อนุมัติ () ไม่อนุมัติ เพราะ

.....
.....

(ลงชื่อ).....
(นายวุฒิไกร ผิวขาว)

แบบสรุปราคากลางงานก่อสร้างทาง สะพานและท่อเหลี่ยม

ชื่อโครงการ/งานก่อสร้าง ปรับปรุงถนนลูกรังเพื่อการเกษตร หน่วยงานเจ้าของโครงการ อบต.นาบียงหลัก
ที่ตั้ง สายสามแยก - บ้านนางงนงลักษณ์ หมู่ที่14 บ้านโนนเจริญ ต.นาบียงหลัก อ.เทพสถิต จ.ชัยภูมิ แบบมาตรฐาน แบบมาตรฐานงานทางสำหรับ อพท.
ปริมาณงาน ขนาดความกว้างผิวทาง 4.00 ม.ยาว 400.00 ม.หนาเสลี่ย 0.10 ม.งานวางท่อระบายน้ำ - ม.

ลำดับ	รายการก่อสร้าง	ราคาต้นทุน	ค่าFactor .F	ค่าก่อสร้าง		หมายเหตุ
				(บาท)		
1	ประเภทงานทาง					เงินโอน
2	ค่างานต้นทุน	55,800.64	1.3624	76,022.79		เงินจ่ายล่วงหน้า 0%
	ป้ายเหล็กโครงการ 1.20x2.40 ม.จำนวน 1ป้าย					เงินประกันผลงานหัก 0%
สรุป			รวมค่าก่อสร้าง	76,022.79		ดอกเบี้ยเงินกู้ 6%
			คิดเป็นเงินงบประมาณค่าก่อสร้าง	76,000.00		ค่าภาษีมูลค่าเพิ่ม 7%
	ตัวอักษร (-จัดพิมพ์หน้าหน้าส่วน-)					

หมายเหตุ งาน Factor.F ตามหนังสือ คำนวณที่ สด ที่ กค 0433.2/ว.1288 สว.17 ตุลาคม 2565

(ลงชื่อ).....ประธานกรรมการ
(นายเดชาศักดิ์ ตา ทาท่าหัว่า)
ผู้อำนวยการกองช่าง

(ลงชื่อ).....กรรมการ
(นางสาวอรรฉัตร เคนเหลือ้ม)
นักทรัพยากรบุคคลชำนาญการ

(ลงชื่อ).....กรรมการ
(นางสาวเปรมณัช ก้าจัดถ้อย)
นักวิเคราะห์นโยบายและแผนปฏิบัติการ

ชื่อโครงการ/งานก่อสร้าง ปรับปรุงถนนลูกรังเพื่อการเกษตร

ที่ตั้ง สายสามแยก - บ้านนางงนงลักษณ์ หมู่ที่ 14 บ้านโนนเจริญ ต.นายางหลัก อ.เทพสถิต จ.ชัยภูมิ

ผู้ประมาณการ นายเดชศักดิ์ดา ทาท้าวหัว

วันที่ประมาณการ ๒๗ เม.ย. ๒๕๖๖

ราคาน้ำมันเชื้อเพลิงโซลา(ดีเซล ปี 7) 33.00 - 33.99 บาท/ลิตร

ลำดับ	รายการก่อสร้าง	จำนวน	หน่วย	ราคาต่อหน่วย	ราคาทุน	Fn	ราคาต่อหน่วยxFn	ราคากลาง
1	-งานยกทางถางป่า ขนาดเดบ	1,600.00	ตร.ม	1.77	2,832.00	1.3624	2.41	3,858.32
2	-งานขุดรื้อคันทางเดิมแล้วบดทับ หนา 10ซ.ม	1,600.00	ตร.ม	11.24	17,984.00	1.3624	15.31	24,501.40
3	-งานดินคันทางบดอัดแน่น	-	ลบ.ม	-	-	-	-	-
4	-งานวัสดุคัดเลือก	-	ลบ.ม	-	-	-	-	-
5	-งานเสริมผิวลูกรังใหม่บดอัดแน่น (ดินลูกรังท้องถิ่น) หนา 10 ซม.	160.00	ลบ.ม	218.65	34,984.64	1.3624	297.89	47,663.07
6	-งานหินคลุกเกรบดทับ	-	ลบ.ม	-	-	-	-	-
7	งานวางท่อระบายน้ำ							
	-ท่อขนาด Dia.0.30x1.00 ม.	-	ม.	-	-	-	-	-
	-ท่อขนาด Dia.0.40x1.00 ม.	-	ม.	-	-	-	-	-
	-ท่อขนาด Dia.0.60x1.00 ม.	-	ม.	-	-	-	-	-
	-ท่อขนาด Dia.0.80x1.00 ม.	-	ม.	-	-	-	-	-
	-ท่อขนาด Dia.1.00x1.00 ม.	-	ม.	-	-	-	-	-
					รวม			76,022.79
							ปรับยอด	76,022.79

(ลงชื่อ).....ประธานกรรมการ

(นายเดชศักดิ์ดา ทาท้าวหัว)

ผู้อำนวยการกองช่าง

(ลงชื่อ).....กรรมการ

(นางสาวอัญรินทร์ เคนเหลี่ยม)

นักทรัพยากรบุคคลชำนาญการ

(ลงชื่อ).....กรรมการ

(นางสาวประมณีฯ กำจัดภัย)

นักวิเคราะห์นโยบายและแผนปฏิบัติการ









No. Dwg: Rc.

Scale Dwg: Not to Scale.

Date:


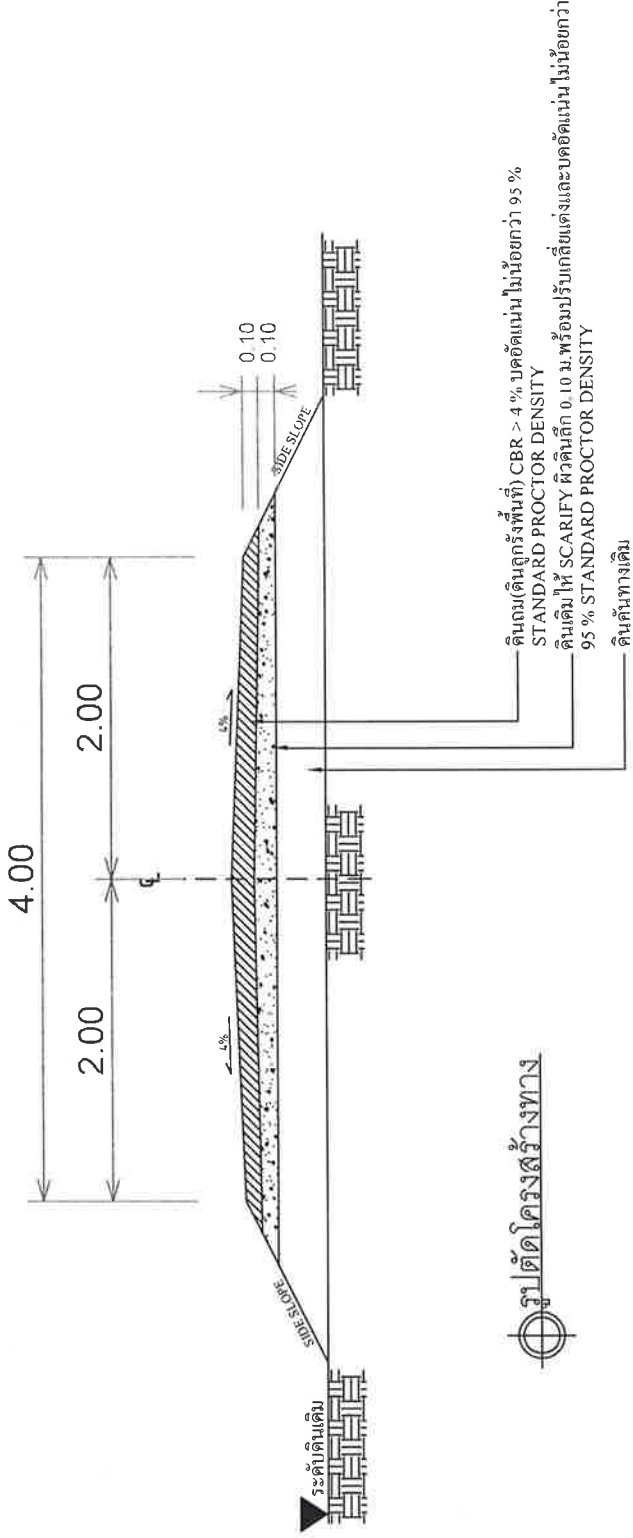


รูปตัดโครงการสร้างทาง

รายการประกอบแบบ

1. รายละเอียดตามรูปตัดโครงการสร้างทางตามที่แนบไปลงแก้ไขในส่วนของหลักเมืองและด้านโครงการให้มีความเหมาะสมกับสภาพพื้นที่และมีการขึ้นรูปผิวจราจรให้ถูกต้องเรียบร้อย
2. ภายในช่วงหลักเมืองจราจรเส้นที่กำกับด้านซ้ายในแบบจะกำหนดให้ทำการลดระดับได้เฉพาะความเหมาะสมและสายที่กำกับทางด้านขวามีความเหมาะสมที่ราชการหรือหอพระอารามจะ ในระยะไม่เกินจุดกึ่งกลางหรือที่กำกับทางด้านขวาของสายจราจร จะให้มีผิวจราจรที่ขึ้นรูปผิวจราจรตามความ
3. ในกรณีที่ไม่สามารถดำเนินการตามช่วงหลักเมืองจราจรที่กำหนดไว้แบบ สามารถเปลี่ยนแปลงก็ได้โดยพิจารณาข้างต้นการแก้ไขหรือปรับแก้ไขในสถานที่ก่อสร้าง ความเหมาะสมกรณีที่มีผิวจราจรในจุดตัดของผิวจราจร
4. การแก้ไขแบบลงแก้ไขตามข้อ 1, 2 และข้อ 3 จะต้องมีไว้ปริมาณงานตามที่แนบกำกับ

หมู่ที่ 14 บ้านโนนเจริญ

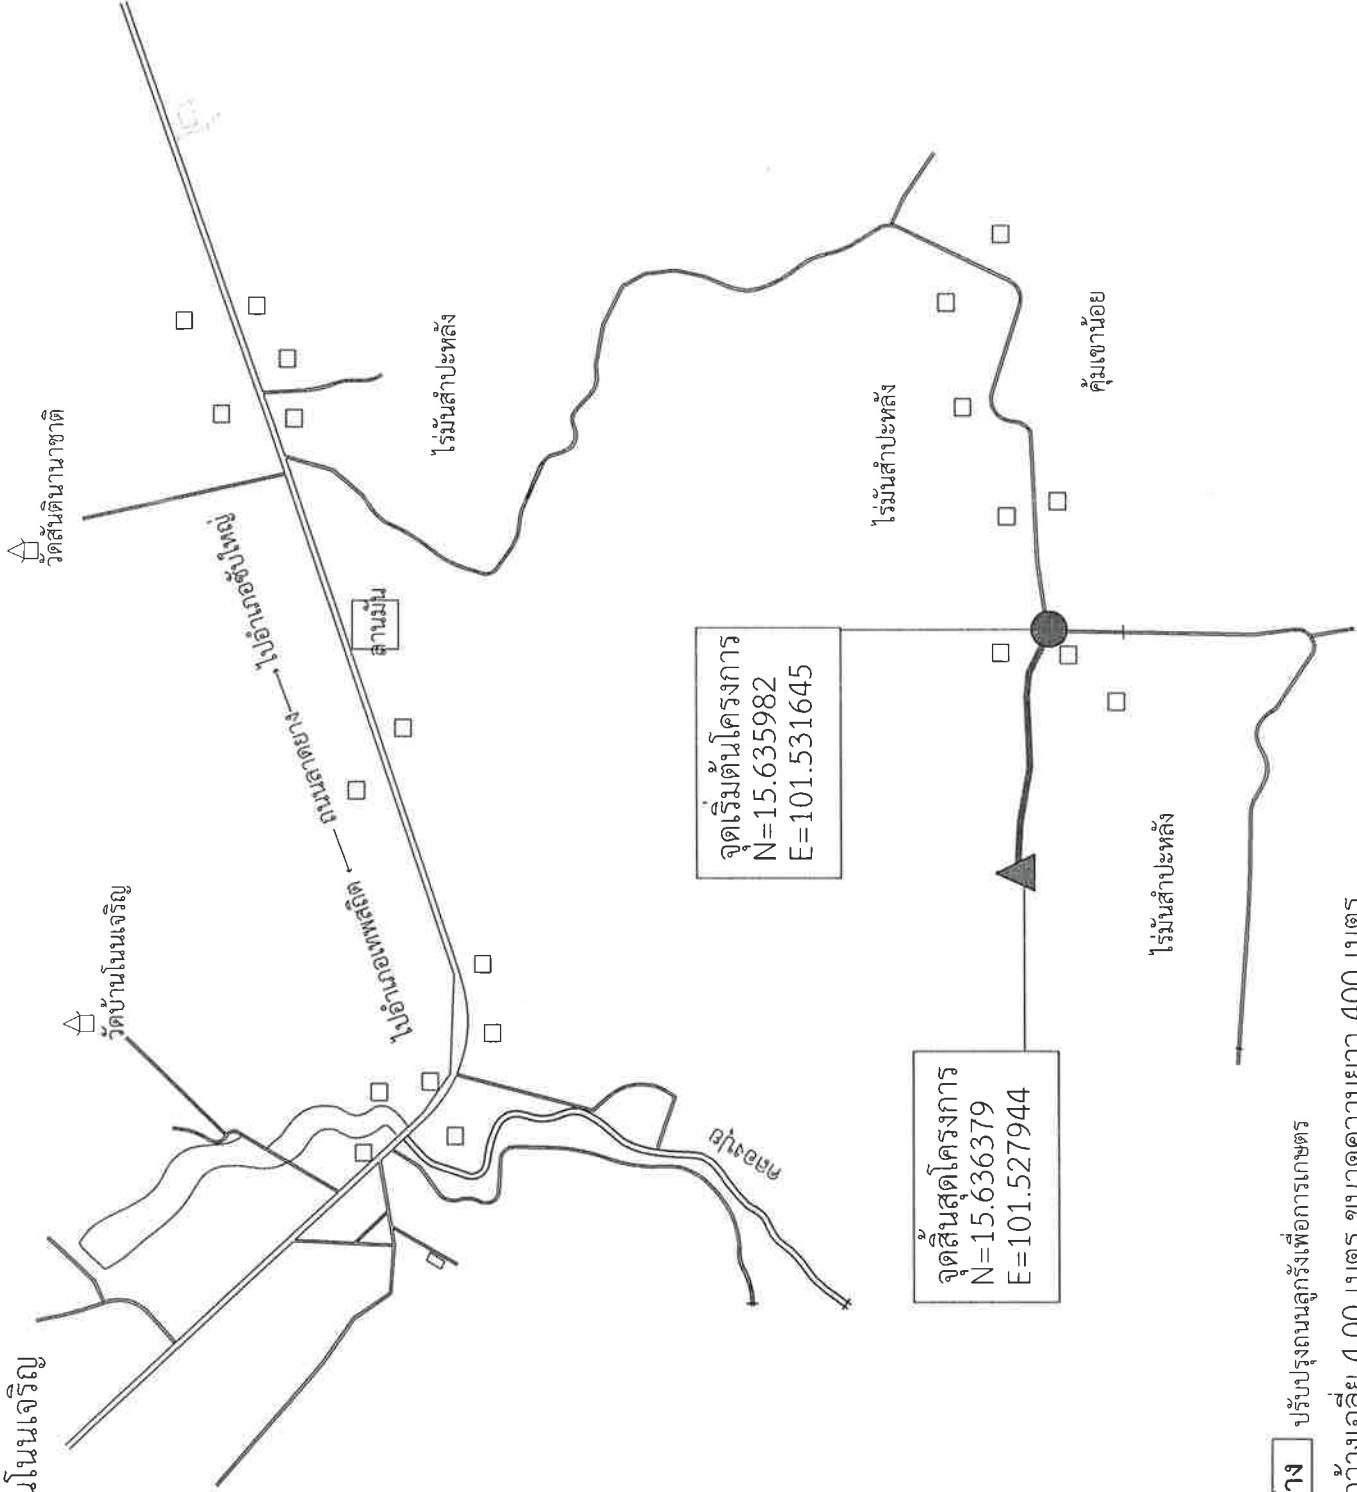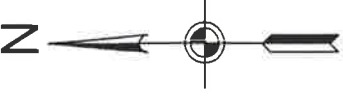

รายการก่อสร้าง

ปรับปรุงถนนลูกรังเพื่อการเกษตร

ขนาดความกว้างเฉลี่ย 4.00 เมตร ขนาดความยาว 400 เมตร

หนาเฉลี่ย 0.10 เมตร

พร้อมลงดินลูกรัง(ดินลูกรังพื้นที่) บดอัดแน่นหรือมีปริมาณดินลูกรังไม่น้อยกว่า 210 ลบ.ม.


องค์การบริหารส่วนตำบล

โครงการปรับปรุงถนนลูกรังเพื่อการเกษตร
หมู่ที่ 14 บ้าน โนนเจริญ

เขียนแบบ.....
นายธงชัย กำปันทอง

ตรวจแบบ.....
นายเดชศักดิ์ ตา ทา ทา ทา
ผู้อำนวยการกองช่าง อบต.นาข่างกลาง

เห็นชอบ.....
นายอนันตเดช โชติเมธ
ปลัดองค์การบริหารส่วนตำบลนาข่างกลาง

อนุมัติแบบ.....
นายวุฒิ ไกร สิวขาว
นายกองค์การบริหารส่วนตำบลนาข่างกลาง

No.Dwg: _____
Scale Dwg: Not to Scale.
Date: _____