



บันทึกข้อความ

ส่วนราชการ องค์การบริหารส่วนตำบลนาายางหลัก

กองช่าง โทร ๐-๔๔๐๕-๖๐๓๓

ที่ ชย ๗๒๗๐๓ /

วันที่ 24 เม.ย. 2566

เรื่อง ขออนุมัติใช้ราคากลางโครงการปรับปรุงถนนลูกรังเพื่อการเกษตร

เรียน นายองค์การบริหารส่วนตำบลนาายางหลัก

เรื่องเดิม

ตามที่องค์การบริหารส่วนตำบลนาายางหลัก ได้แต่งตั้งคณะกรรมการกำหนดราคากลางตามคำสั่งเลขที่ ๑๐๒/๒๕๖๖ สั่ง ณ วันที่ ๑๖ มีนาคม ๒๕๖๖ จำนวน ๓ โครงการ ดังนี้















ระยะเวลาดำเนินงาน ๖๐ วัน การเบิกจ่าย ๑ งวดงานแล้วเสร็จ

ข้อระเบียบ/กฎหมาย

ตามหนังสือกระทรวงมหาดไทย ที่ มท.๐๓๑๐.๔/ว.๖๕๓๗ลงวันที่ ๑๒ พฤษภาคม พ.ศ. ๒๕๔๗ เรื่อง มาตรการป้องกันหรือลดโอกาสในการสมยอมกันเสนอราคาเฉพาะกรณี การกำหนดราคากลางงานก่อสร้างของทางราชการตามหนังสือกระทรวงมหาดไทย ด่วนที่สุด ที่ กค. ๐๔๒๑๓/ ว.๙๐ลงวันที่ ๒๒ สิงหาคม ๒๕๕๕ เรื่อง แนวทางการเปิดเผยราคากลางงานก่อสร้างของทางราชการ สำหรับดำเนินการจัดจ้างครั้งนี้อาศัยอำนาจตามระเบียบกระทรวงการคลังว่าด้วยการจัดซื้อจัดจ้างและการบริหารพัสดุภาครัฐ พ.ศ. ๒๕๖๐ จึงแต่งตั้งคณะกรรมการกำหนดราคากลาง มีหน้าที่ ปฏิบัติงานตามประกาศคณะกรรมการราคากลางและขึ้นทะเบียนผู้ประกอบการ เรื่อง หลักเกณฑ์และวิธีการกำหนดราคากลางงานก่อสร้างทุกฉบับและตามหนังสือด่วน ที่ กค ๐๔๓๓.๒/ว ๒๐๖ ลงวันที่ ๑ พฤษภาคม ๒๕๖๒ เรื่อง คู่มือแนวทางการประกาศรายละเอียดข้อมูลราคากลางและการคำนวณราคากลาง เกี่ยวกับการจัดซื้อจัดจ้างของหน่วยงานของรัฐ โดยมีหน้าที่กำหนดราคากลางและรายละเอียดคุณลักษณะราคากลางของงานที่ดำเนินการจ้างดังกล่าว

ข้อเสนอ/ข้อพิจารณา

คณะกรรมการได้กำหนดราคากลางโครงการดังกล่าว จำนวน ๓ โครงการ รายละเอียดตามเอกสารแนบท้าย

จึงเรียนมาเพื่อโปรดพิจารณา

คณะกรรมการกำหนดราคากลาง

(ลงชื่อ).....ประธานกรรมการ
(นายเดชศักดิ์ ตาท่าหว่า)
ผู้อำนวยการกองช่าง

(ลงชื่อ).....กรรมการ
(นางสาวอ้อนจันทร์ เคนเหลื่อม)
นักทรัพยากรบุคคลชำนาญการ

(ลงชื่อ).....กรรมการ
(นางสาวเปรมณัช กำจัดภัย)
นักวิเคราะห์นโยบายและแผนปฏิบัติการ

ความเห็นปลัดองค์การบริหารส่วนตำบลนาयाงกลัก

.....
.....

(ลงชื่อ).....
(นายอนันตเดช โชตินอก)
ปลัดองค์การบริหารส่วนตำบลนาयाงกลัก

ความเห็นนายกองค์การบริหารส่วนตำบลนาयाงกลัก

() อนุมัติ () ไม่อนุมัติ เพราะ


.....
.....


(ลงชื่อ).....
(นายวุฒิไกร ผิวขาว)


แบบสรุปราคากลางงานก่อสร้างทาง สะพานและท่อเหลี่ยม
 ชื่อโครงการ/งานก่อสร้าง ปรับปรุงถนนลูกรังเพื่อการเกษตร หน่วยงานเจ้าของโครงการ อบต.นาบงกัก
 ที่ตั้ง สายบ้านโคกสะอาด - บ้านคลองไทร หมู่ที่ 6 บ้านโคกสะอาด ต.นาบงกัก อ.เทพสถิต จ.ชัยภูมิ แบบมาตรฐาน แบบมาตรฐานทางสำหรับ อปท.
 ปริมาณงาน ขนาดความกว้างผิวทาง 5.00 ม.ยาว 800.00 ม.หนาเฉลี่ย 0.10 ม.งานวางท่อระบายน้ำ - - ม.

ลำดับ	รายการก่อสร้าง	ราคาต้นทุน	ค่าFactor .F	ค่าก่อสร้าง		หมายเหตุ
				(บาท)		
1	ประเภทงานทาง					เงินใช้
	ค่างานต้นทุน	139,501.60	1.3624	190,056.98	เงินจ่ายล่วงหน้า	0%
2	ป้ายเหล็กโครงสร้าง 1.20x2.40 ม.จำนวน	1ป้าย		3,500	เงินประกันผลงานหัก	0%
				รวมค่าก่อสร้าง	ดอกเบี้ยเงินกู้	6%
				คิดเป็นเงินงบประมาณค่าก่อสร้าง	ค่าภาษีมูลค่าเพิ่ม	7%
สรุป				รวมค่าก่อสร้าง	193,556.98	
				รวมค่าก่อสร้าง	193,000.00	
				(-หนึ่งแสนเก้าหมื่นสามพันบาทถ้วน-)		

หมายเหตุ งาน Factor.F ตามหนังสือ ด่วนที่สุด ที่ กค 0433.2/ว.1288 ลว.17 ตุลาคม 2565

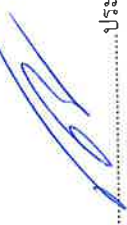
ประธานกรรมการ
 (นางเดชศักดิ์ดา ทาทาหว่า)
 ผู้อำนวยการกองช่าง

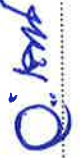
กรรมการ
 (นางสาวอ่อนจันทร์ เคนเหลี่ยม)
 นักทรัพยากรบุคคลชำนาญการ


กรรมการ
 (นางสาวปรมณี กิจจัดภัย)
 นักวิเคราะห์นโยบายและแผนปฏิบัติการ




เขียนแบบ.....
นายธงชัย กำปันทอง

ตรวจแบบ.....
นายเดชศักดิ์ ตาหาท้าว
ผู้อำนวยการกองช่าง อบจ. ชัยภูมิ


เห็นชอบ.....
นายอนุเดช ใจดีนอก
ปลัดองค์การบริหารส่วนตำบลบางกัก

อนุมัติแบบ.....
นายสุวิทย์ ลีวงษา
นายกองค์การบริหารส่วนตำบลบางกัก

No. Dwg.: Rc.

Scale: Dwg.: Not to Scale.

Date:


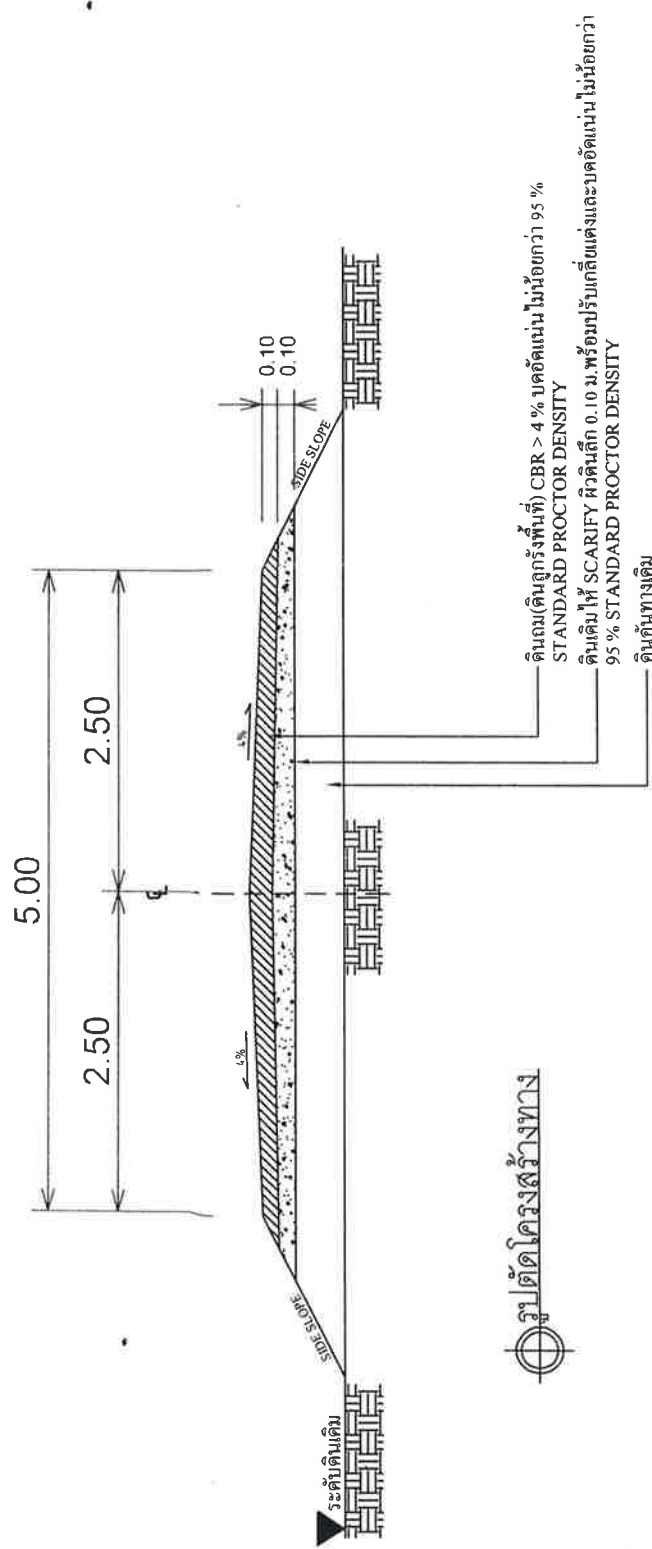


รูปตัดโคจรสร้างทาง

รายการประกอบแบบ

1. จะละเอียดสมบูรณ์ได้ โครงสร้างทางสามารถเปลี่ยนแปลงได้ ในส่วนเขตติดต่อและด้าน โครงสร้าง ได้ตามความเหมาะสมกับสภาพทางที่มีลักษณะพิเศษในจุดที่ขึ้นของตัวข้าง
2. ภายในช่วงหลักกิโลเมตรตามที่กำหนดไว้ในแบบจะกำหนดให้ทำการคอนกรีตได้ได้ตามความเหมาะสม และต้องให้ทำการตีแบบหรือวางเชื่อมข้อต่อขึ้นหรือลงหรือการวางเสาเข็ม ในระยะไม่เกินช่วงทางหลวง หรือถ้าหากมีบริเวณความเหมาะสมจะ ขึ้นให้อยู่ในจุดที่ขึ้นของผู้ขายลูกรัง
3. ในกรณีไม่สามารถดำเนินการตามช่วงหลักกิโลเมตรที่กำหนดไว้ในแบบ สามารถเปลี่ยนแปลงแก้ไขได้ โดยพิจารณาความจำเป็นในการ ในช่วงหลักกิโลเมตรภายในสายทาง ตามความเหมาะสมกับพื้นที่อยู่ในจุดที่ขึ้นของตัวข้าง
4. การเปลี่ยนแปลงแก้ไขตามข้อ 1, 2 และข้อ 3 จะต้องได้รับอนุญาตจากที่แบบกำหนด

หมู่ที่ 6 บ้านโคกสะอาด

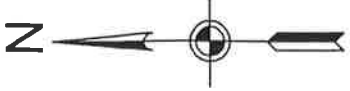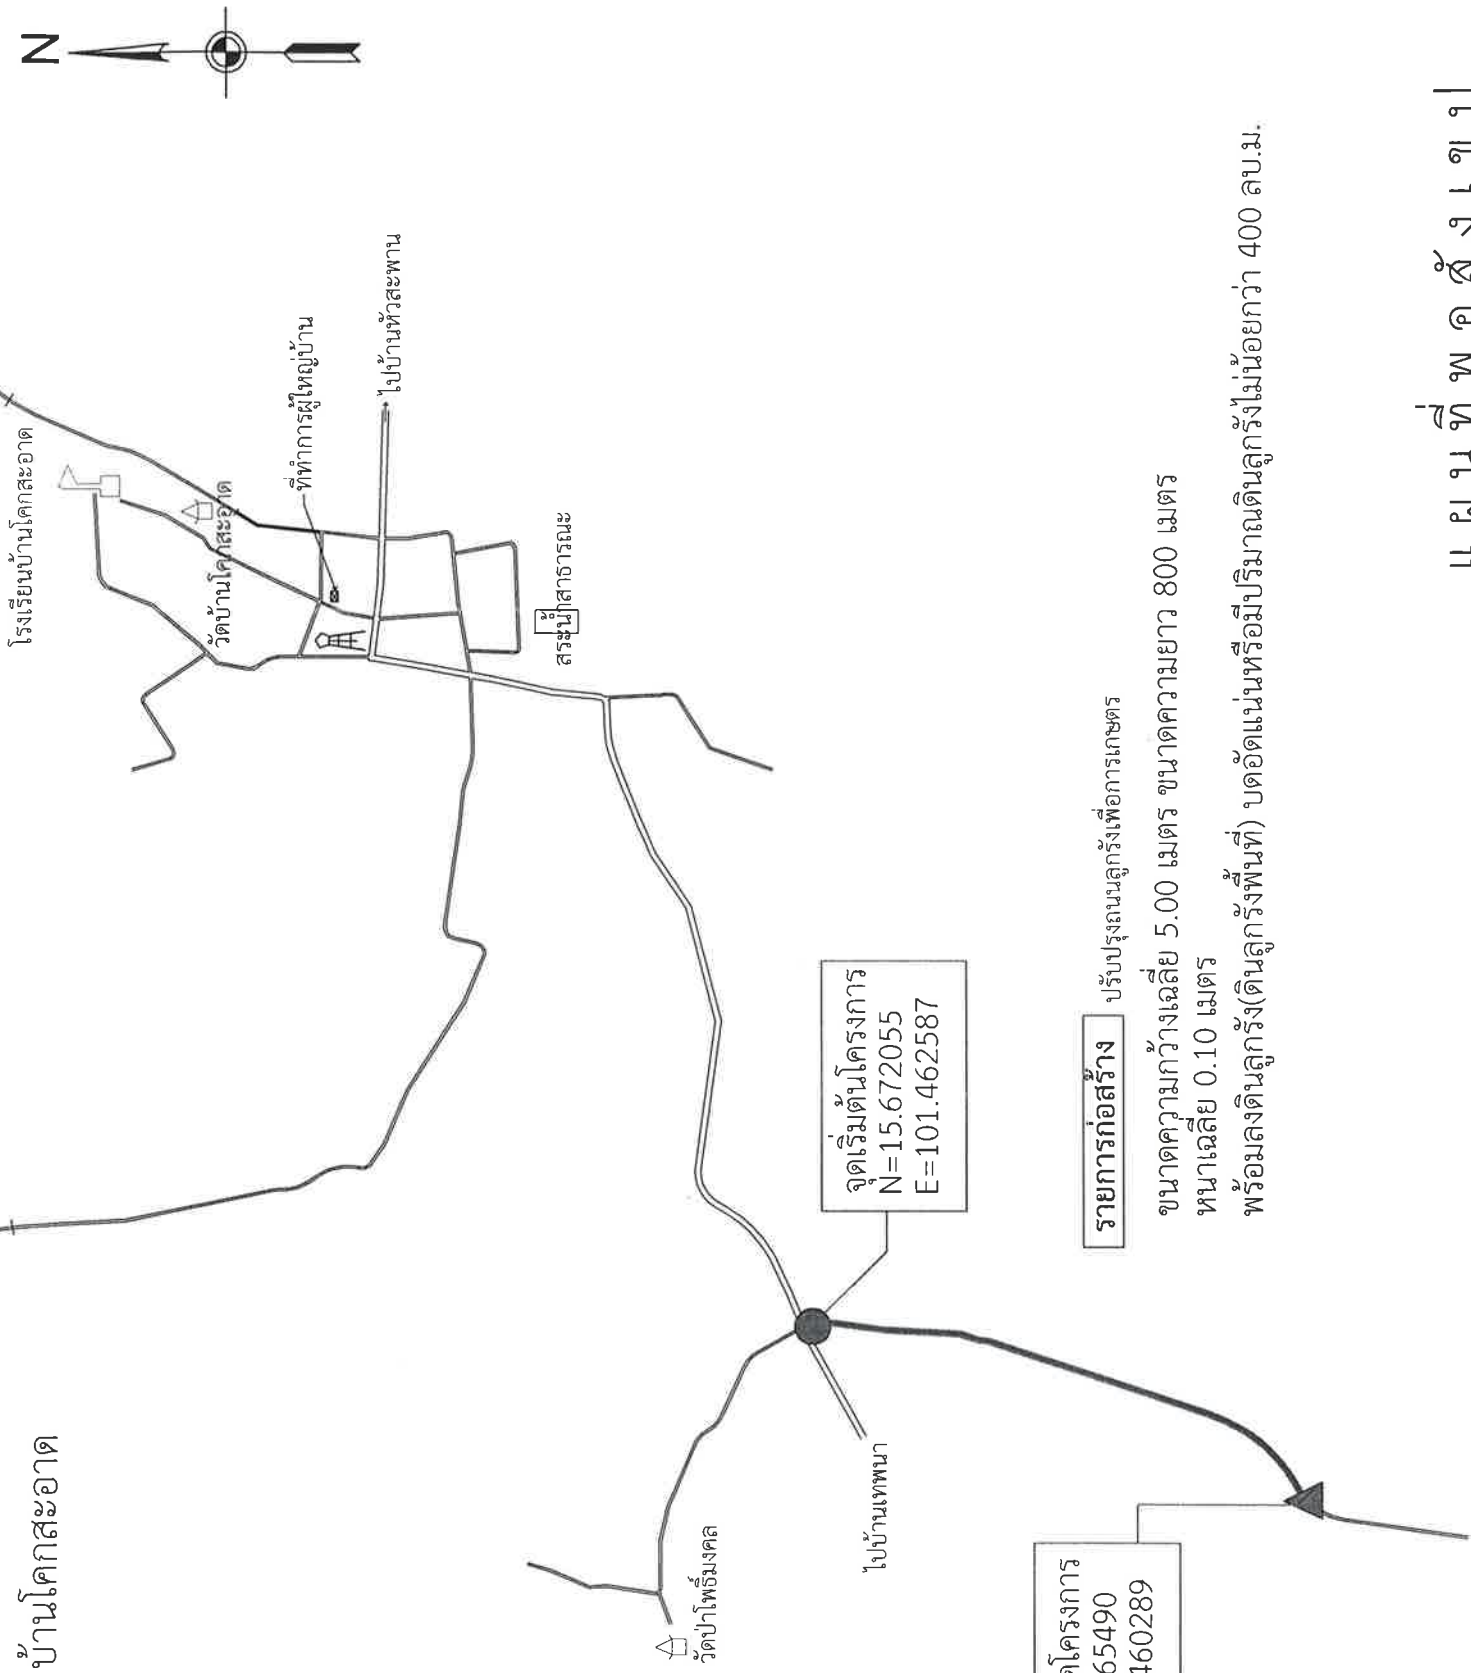

องค์การบริหารส่วนตำบล

โครงการปรับปรุงถนนลูกรังเพื่อการเกษตร
สายบ้านโคกสะอาด-บ้านคลองโพธิ์
หมู่ที่ 6 บ้านโคกสะอาด

เขียนแบบ.....
นางธรรณี กำปันทอง

ตรวจแบบ.....
นายเดชศักดิ์ ต้า ทาหาหัว
ผู้อำนวยการกองช่าง อบต.นายปางลึก

เห็นชอบ.....
นายอนันต์เดช โชตินอก

อนุมัติแบบ.....
นายวุฒิภัทร สว่าง
นายกองค์การบริหารส่วนตำบลนายปางลึก

No.Dwg:

Scale Dwg: Not to Scale.
Date:

แผนที่พอสังเขป