



## บันทึกข้อความ

ส่วนราชการ    องค์การบริหารส่วนตำบลนาายางหลัก    กองช่าง โทร ๐-๔๔๐๕-๖๐๓๓  
ที่    ขย ๗๒๗๐๓ /    วันที่    24 เม.ย. 2566  
เรื่อง    ขออนุมัติใช้ราคากลางโครงการปรับปรุงถนนลูกรังเพื่อการเกษตร

เรียน    นายองค์การบริหารส่วนตำบลนาายางหลัก

### เรื่องเดิม

ตามที่องค์การบริหารส่วนตำบลนาายางหลัก ได้แต่งตั้งคณะกรรมการกำหนดราคากลางตามคำสั่งเลขที่ ๑๐๒/๒๕๖๖ สั่ง ณ วันที่ ๑๖ มีนาคม ๒๕๖๖ จำนวน ๓ โครงการ ดังนี้















ระยะเวลาดำเนินงาน ๖๐ วัน การเบิกจ่าย ๑ งวดงานแล้วเสร็จ

**ข้อระเบียบ/กฎหมาย**

ตามหนังสือกระทรวงมหาดไทย ที่ มท.๐๓๑๐.๔/ว.๖๕๓๗ลงวันที่ ๑๒ พฤษภาคม พ.ศ. ๒๕๔๗ เรื่อง มาตรการป้องกันหรือลดโอกาสในการสมยอมกันเสนอราคาเฉพาะกรณี การกำหนดราคากลางงานก่อสร้างของทางราชการตามหนังสือกระทรวงมหาดไทย ด่วนที่สุด ที่ กค. ๐๔๒๑๓/ ว.๙๐ลงวันที่ ๒๒ สิงหาคม ๒๕๕๕ เรื่อง แนวทางการเปิดเผยราคากลางงานก่อสร้างของทางราชการ สำหรับดำเนินการจัดจ้างครั้งนี้อาศัยอำนาจตามระเบียบกระทรวงการคลังว่าด้วยการจัดซื้อจัดจ้างและการบริหารพัสดุภาครัฐ พ.ศ. ๒๕๖๐ จึงแต่งตั้งคณะกรรมการกำหนดราคากลาง มีหน้าที่ ปฏิบัติงานตามประกาศคณะกรรมการราคากลางและขึ้นทะเบียนผู้ประกอบการ เรื่อง หลักเกณฑ์และวิธีการกำหนดราคากลางงานก่อสร้างทุกฉบับและตามหนังสือด่วน ที่ กค ๐๔๓๓.๒/ว ๒๐๖ ลงวันที่ ๑ พฤษภาคม ๒๕๖๒ เรื่อง คู่มือแนวทางการประกาศรายละเอียดข้อมูลราคากลางและการคำนวณราคากลาง เกี่ยวกับการจัดซื้อจัดจ้างของหน่วยงานของรัฐ โดยมีหน้าที่กำหนดราคากลางและรายละเอียดคุณลักษณะราคากลางของงานที่ดำเนินการจ้างดังกล่าว

**ข้อเสนอ/ข้อพิจารณา**

คณะกรรมการได้กำหนดราคากลางโครงการดังกล่าว จำนวน ๓ โครงการ รายละเอียดตามเอกสารแนบท้าย

จึงเรียนมาเพื่อโปรดพิจารณา

คณะกรรมการกำหนดราคากลาง

(ลงชื่อ).....ประธานกรรมการ

(นายเดชศักดิ์ ตาท่าหว่า)

ผู้อำนวยการกองช่าง

(ลงชื่อ).....กรรมการ

(นางสาวอ้อนจันทร์ เคนเหลื่อม)

นักทรัพยากรบุคคลชำนาญการ

(ลงชื่อ).....กรรมการ

(นางสาวเปรมณัช กำจัดภัย)

นักวิเคราะห์นโยบายและแผนปฏิบัติการ

ความเห็นปลัดองค์การบริหารส่วนตำบลนาयाงหลัก

.....

(ลงชื่อ).....

(นายอนันตเดช โชตินอก)

ปลัดองค์การบริหารส่วนตำบลนาयाงหลัก

ความเห็นนายกองค์การบริหารส่วนตำบลนาयाงหลัก

( ) อนุมัติ

( ) ไม่อนุมัติ เพราะ

.....

(ลงชื่อ).....

(นายวุฒิไกร ผิวขาว)

นายกองค์การบริหารส่วนตำบลนาयाงหลัก

ชื่อโครงการ/งานก่อสร้าง      แบบสรุปราคากลางงานก่อสร้างทาง สะพานและท่อเหลี่ยม      หน่วยงานเจ้าของโครงการ      อบต.นาบงกลัก  
 ที่ตั้ง      สายอุดมสุข - สีจิ้น หมู่ที่ 6 บ้านโคกสะอาด ต.นาบงกลัก อ.เทพสถิต จ.ชัยภูมิ      แบบมาตรฐาน      แบบมาตรฐานงานทางสำหรับ อบท.  
 ปริมาณงาน      ขนาดความกว้างผิวทาง      4.00 ม.ยาว      620.00 ม.หนาเฉลี่ย      0.10 ม.งานวางท่อระบายน้ำ

ลำดับ	รายการก่อสร้าง	ราคาต้นทุน	ค่าFactor .F	ค่าก่อสร้าง (บาท)	หมายเหตุ
1	ประเภทงานทาง				เงินไป
2	ค่างานต้นทุน	86,986.99	1.3624	118,511.08	เงินจ่ายล่วงหน้า 0%
	ป้ายเหล็กโครงการ 1.20x2.40 ม.จำนวน 1ป้าย			3,500	เงินประกันผลงานหัก 0%
สรุป			รวมค่าก่อสร้าง	122,011.08	ดอกเบี้ยเงินกู้ 6%
			คิดเป็นเงินงบประมาณค่าก่อสร้าง	122,000.00	ค่าภาษีมูลค่าเพิ่ม 7%
	ตัวอักษร	(-พิมพ์แลนสองหมื่นสองพันบาทถ้วน-)			

หมายเหตุ งาน Factor.F ตามหนังสือ ด่วนที่สุด ที่ กค 0433.2/ว.1288 ลว.17 ตุลาคม 2565

(ลงชื่อ).....ประธานกรรมการ      (ลงชื่อ).....กรรมการ  
 (นายเดชศักดิ์ ตาท่าหัว)      (นางสาวเปรมฉวี กำจัดภัย)  
 ผู้อำนวยการกองช่าง      นักวิเคราะห์นโยบายและแผนปฏิบัติการ

ชื่อโครงการ/งานก่อสร้าง ปรับปรุงถนนลูกรังเพื่อการเกษตร  
ที่ตั้ง สายอุดมสุข - สีจัน หมู่ที่ 6 บ้านโคกสะอาด ต.นาयाงหลัก อ.เทพสถิต จ.ชัยภูมิ  
ผู้ประมาณการ นายเดชศักดิ์ ตา ทาท้าว  
ราคาน้ำมันเชื้อเพลิงโซลา (ดีเซล ปี 7) 33.00 - 33.99 บาท/ลิตร

วันที่ประมาณการ ๒๔ เม.ย. ๒๕๖๖

ลำดับ	รายการก่อสร้าง	จำนวน	หน่วย	ราคาต่อหน่วย	ราคาทุน	Fn	ราคาต่อหน่วยFn	ราคากลาง
1	-งานก่อกองทางกลางป่า ขนาดเบา	2,480.00	ตร.ม	1.77	4,389.60	1.3624	2.41	5,980.39
2	-งานขุดหรือคันทางเดิมแล้วบดทับ ทน 10 ซม.	2,480.00	ตร.ม	11.44	28,371.20	1.3624	15.59	38,652.92
3	-งานดินคันทางบดอัดแน่น	-	ลบ.ม	-	-	-	-	-
4	-งานวัสดุคู้ดเลือก	-	ลบ.ม	-	-	-	-	-
5	-งานเสริมผิวดินลูกรังใหม่บดอัดแน่น (ดินลูกรังท้องถิ่น) ทน 10 ซม.	248.00	ลบ.ม	218.65	54,226.19	1.3624	297.89	73,877.76
6	-งานหินคลุกเกร็ดบดทับ	-	ลบ.ม	-	-	-	-	-
7	งานวางท่อระบายน้ำ	-	-	-	-	-	-	-
	-ท่อขนาด Dia.0.30x1.00 ม.	-	ม.	-	-	-	-	-
	-ท่อขนาด Dia.0.40x1.00 ม.	-	ม.	-	-	-	-	-
	-ท่อขนาด Dia.0.60x1.00 ม.	-	ม.	-	-	-	-	-
	-ท่อขนาด Dia.0.80x1.00 ม.	-	ม.	-	-	-	-	-
	-ท่อขนาด Dia.1.00x1.00 ม.	-	ม.	-	-	-	-	-
					86,986.99		รวม	118,511.08
							ปรับยอด	118,511.08

(ลงชื่อ).....ประธานกรรมการ  
(นายเดชศักดิ์ ตา ทาท้าว)  
ผู้อำนวยการกองช่าง

(ลงชื่อ).....กรรมการ  
(นางสาวอ้อจันทร์ เคนเหลี่ยม)  
นักทรัพยากรบุคคลชำนาญการ

(ลงชื่อ).....กรรมการ  
(นางสาวประมณีฯ กำจัดภัย)  
นักวิเคราะห์นโยบายและแผนปฏิบัติการ









No.Dwg.: R.C.

Scale Dwg: Not to Scale


Date:

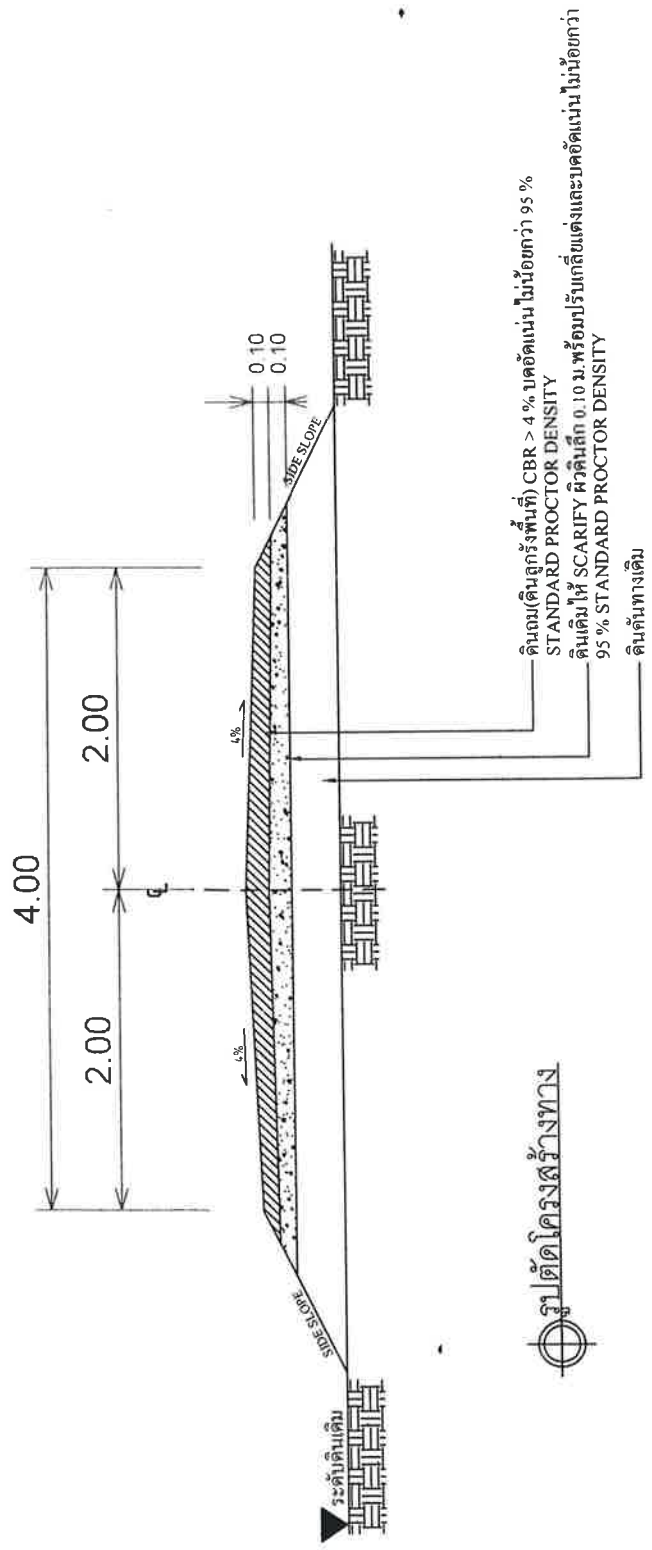

**รายการประกอบแบบ**


4. การเปลี่ยนแปลงแก้ไขตามข้อ 1, 2 และข้อ 3 จะต้องได้รับรายงานและรับอนุมัติแบบก่อน

# หมู่ที่ 6 บ้านโคกสะอาด

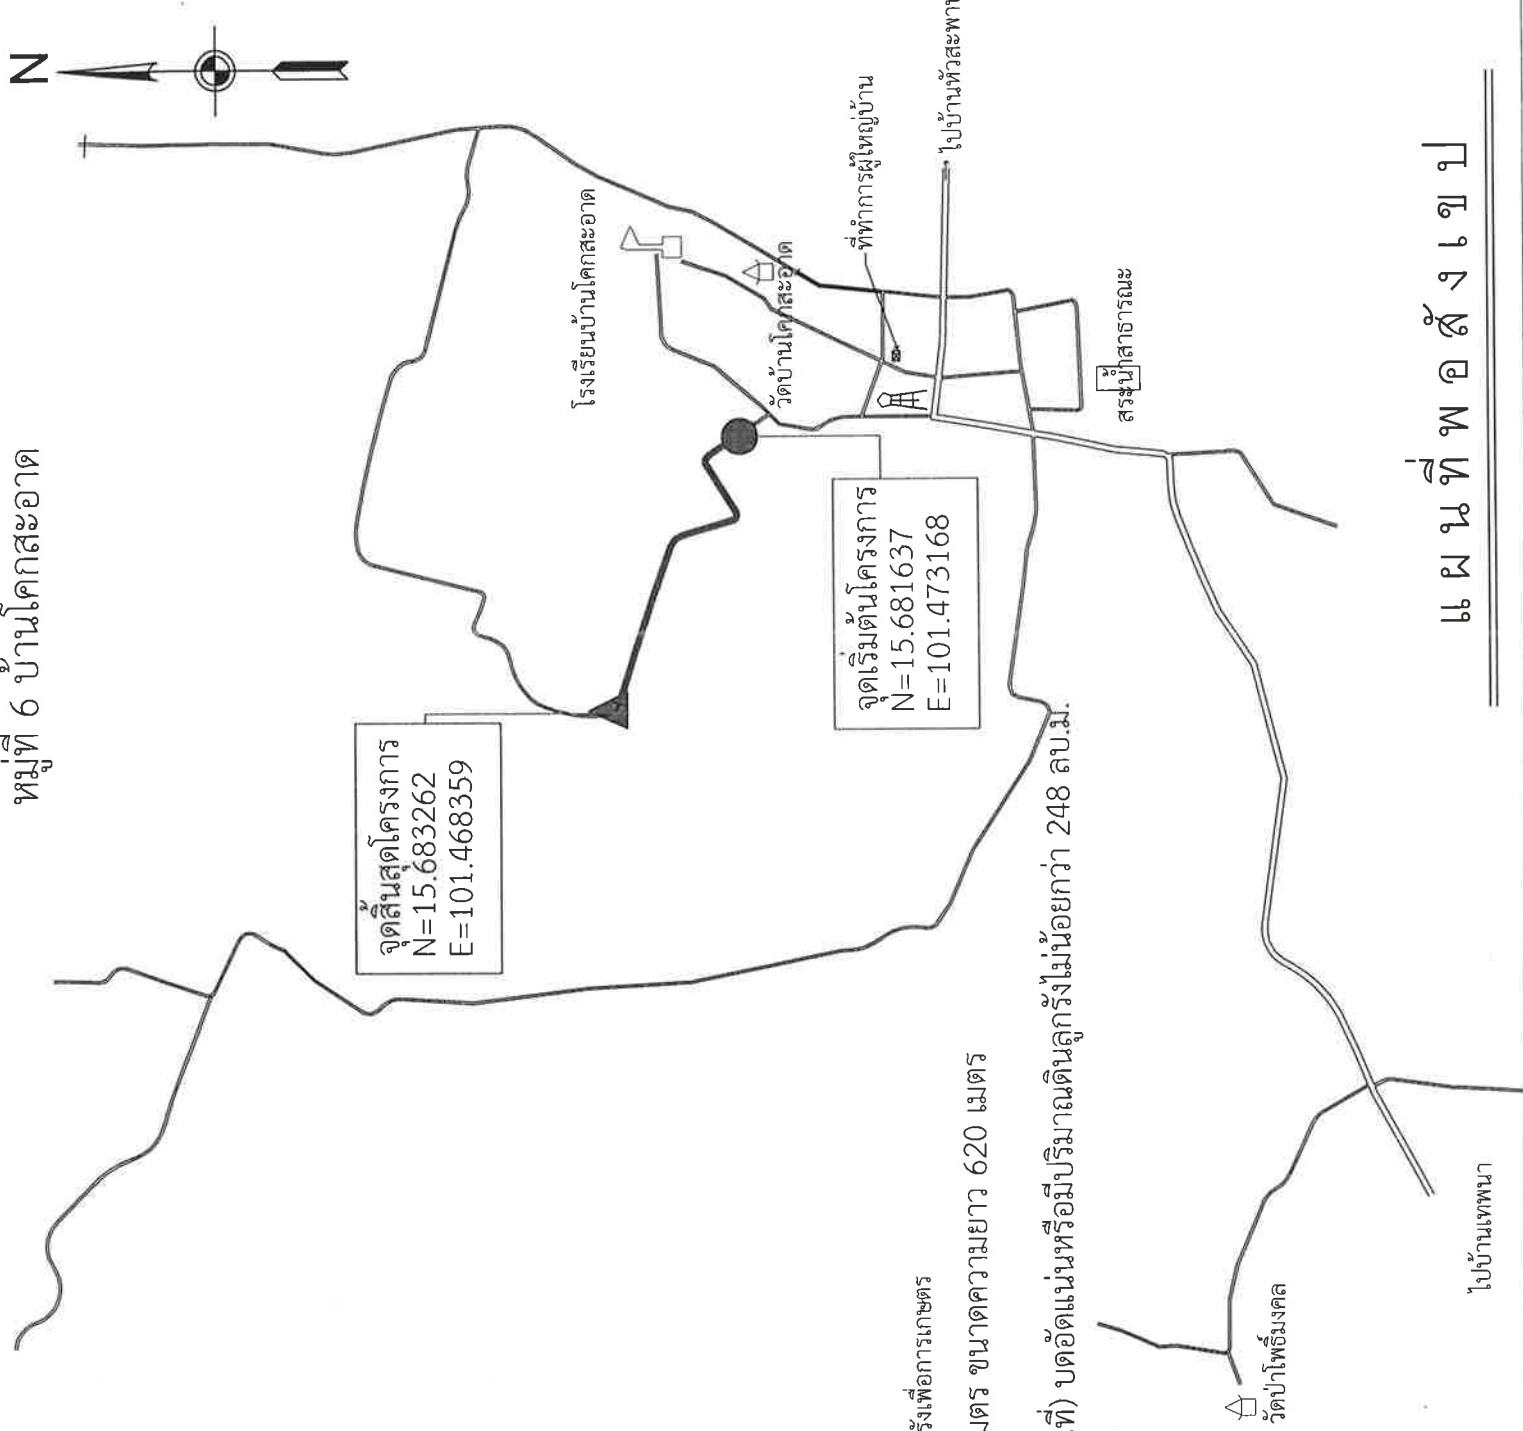

## รายการก่อสร้าง

ปรับปรุงถนนลูกรังเพื่อการเกษตร  
 ขนาดความกว้างเฉลี่ย 4.00 เมตร ขนาดความยาว 620 เมตร  
 หน้าเฉลี่ย 0.10 เมตร  
 พร้อมลงดินลูกรัง(ดินลูกรังพื้นที่) บดอัดแน่นหรือมีปริมาณดินลูกรังไม่น้อยกว่า 248 ลบ.ม.

 องค์การบริหารส่วนตำบล นายางกลัก อ.เทพสถิต จ.ชัยภูมิ	โครงการปรับปรุงถนนลูกรังเพื่อการเกษตร สายอุดมสุข-ศรีจันทร์ หมู่ที่ 6 บ้านโคกสะอาด
	เขียนแบบ..... นายธงชัย กำป็นทอง
ตรวจสอบ..... นายเดชศักดิ์ ตา ท่าเหว้า ผู้อำนวยการกองช่าง อบต. นายางกลัก	เห็นชอบ..... นายดอนมดเดช ไรต์นอก ปลัดองค์การบริหารส่วนตำบลนายางกลัก
อนุมัติแบบ..... นายวุฒิไกร ฝิงขาว นายกองค์การบริหารส่วนตำบลนายางกลัก	No.Dwg: Scale: Dwg: Not to Scale. Date:

# แผนที่พอสังเขป