



บันทึกข้อความ

ส่วนราชการ องค์การบริหารส่วนตำบลนาายางหลัก กองช่าง โทร ๐-๔๔๐๕-๖๐๓๓
ที่ ชย ๗๒๗๐๓ / วันที่ ๑๙ เมษายน ๒๕๖๖
เรื่อง ขออนุมัติใช้ราคากลางโครงการปรับปรุงถนนลูกรังเพื่อการเกษตร

เรียน นายกององค์การบริหารส่วนตำบลนาายางหลัก

เรื่องเดิม

ตามที่องค์การบริหารส่วนตำบลนาายางหลัก ได้แต่งตั้งคณะกรรมการกำหนดราคากลางตามคำสั่งเลขที่ ๑๐๒/๒๕๖๖ สั่ง ณ วันที่ ๑๖ มีนาคม ๒๕๖๖ จำนวน ๑ โครงการ ดังนี้

๑.โครงการปรับปรุงถนนลูกรังเพื่อการเกษตรสายสายคุ้ม๗ - ไร่นายสม น้อยปัญญา หมู่ที่ ๘ บ้านห้วยน้อย ตำบลนาายางหลัก อำเภอเทพสถิต จังหวัดชัยภูมิ รายละเอียดดังนี้

- ขนาดความกว้างผิวทาง ๔.๐๐ เมตร ความยาว ๑,๘๐๐.๐๐ เมตร ความหนาเฉลี่ย ๐.๑๐ เมตรพร้อมติดตั้งป้ายประชาสัมพันธ์โครงการจำนวน ๑ ป้าย งบประมาณ ๓๕๑,๐๐๐ บาท(สามแสนห้าหมื่นหนึ่งพันบาทถ้วน)

ข้อเท็จจริง

คณะกรรมการกำหนดราคากลาง ได้ประชุมพิจารณากำหนดราคากลาง โครงการปรับปรุงถนนลูกรังเพื่อการเกษตร จำนวน ๑ โครงการ ดังนี้

๑.โครงการปรับปรุงถนนลูกรังเพื่อการเกษตรสายสายคุ้ม๗ - ไร่นายสม น้อยปัญญา หมู่ที่ ๘ บ้านห้วยน้อย ตำบลนาายางหลัก อำเภอเทพสถิต จังหวัดชัยภูมิ รายละเอียดดังนี้

- ขนาดความกว้างผิวทาง ๔.๐๐ เมตร ความยาว ๑,๘๐๐.๐๐ เมตร ความหนาเฉลี่ย ๐.๑๐ เมตร พร้อมติดตั้งป้ายประชาสัมพันธ์โครงการ จำนวน ๑ ป้าย ราคากลาง ๓๔๕,๐๐๐ บาท (สามแสนสี่หมื่นห้าพันบาทถ้วน) ระยะเวลาดำเนินงาน ๓๐ วัน การเบิกจ่าย ๑ งวดงานแล้วเสร็จ

ข้อระเบียบ/กฎหมาย

ตามหนังสือกระทรวงมหาดไทย ที่ มท.๐๓๑๐.๔/ว.๖๕๓๗ลงวันที่ ๑๒ พฤษภาคม พ.ศ. ๒๕๔๗ เรื่อง มาตรการป้องกันหรือลดโอกาสในการสมยอมกันเสนอราคาเฉพาะกรณี การกำหนดราคากลางงานก่อสร้างของทางราชการตามหนังสือกระทรวงมหาดไทย ด่วนที่สุด ที่ กค. ๐๔๒๑๓/ ว.๙๐ลงวันที่ ๒๒ สิงหาคม๒๕๕๕ เรื่อง แนวทางการเปิดเผยราคากลางงานก่อสร้างของทางราชการ สำหรับดำเนินการจัดจ้างครั้งนี้อาศัยอำนาจตามระเบียบกระทรวงการคลังว่าด้วยการจัดซื้อจัดจ้างและการบริหารพัสดุภาครัฐ พ.ศ. ๒๕๖๐จึงแต่งตั้งคณะกรรมการกำหนดราคากลาง มีหน้าที่ ปฏิบัติงานตามประกาศคณะกรรมการราคากลางและขึ้นทะเบียนผู้ประกอบการ เรื่อง หลักเกณฑ์และวิธีการกำหนดราคากลางงานก่อสร้างทุกฉบับและตามหนังสือด่วน ที่ กค ๐๔๓๓.๒/ว ๒๐๖ ลงวันที่ ๑ พฤษภาคม ๒๕๖๒ เรื่อง คู่มือแนวทางการประกาศรายละเอียดข้อมูลราคากลางและการคำนวณราคากลาง เกี่ยวกับการจัดซื้อจัดจ้างของหน่วยงานของรัฐ โดยมีหน้าที่กำหนดราคากลางและรายละเอียดคุณลักษณะราคากลางของงานที่ดำเนินการจ้างดังกล่าว

ข้อเสนอ/ข้อพิจารณา

คณะกรรมการได้กำหนดราคากลางโครงการดังกล่าว จำนวน ๑ โครงการ รายละเอียดตามเอกสารแนบท้าย

จึงเรียนมาเพื่อโปรดพิจารณา

คณะกรรมการกำหนดราคากลาง

(ลงชื่อ).....ประธานกรรมการ
(นายเดชศักดิ์ดา ทาท่าหว่า)
ผู้อำนวยการกองช่าง

(ลงชื่อ).....กรรมการ
(นางสาวอ่อนจันทร์ เคนเหลี่ยม)
นักทรัพยากรบุคคลชำนาญการ

(ลงชื่อ).....กรรมการ
(นางสาวเปรมณัช กำจัดภัย)
นักวิเคราะห์นโยบายและแผนปฏิบัติการ

ความเห็นปลัดองค์การบริหารส่วนตำบลนายางหลัก

.....

.....

(ลงชื่อ).....
(นายอนันตเดช โชตินอก)
ปลัดองค์การบริหารส่วนตำบลนายางหลัก

ความเห็นนายกองค์การบริหารส่วนตำบลนายางหลัก

() อนุมัติ () ไม่อนุมัติ เพราะ

.....

.....

(ลงชื่อ).....
(นายวุฒิไกร ผิวขาว)
นายกองค์การบริหารส่วนตำบลนายางหลัก

แบบสรุปราคากลางงานก่อสร้างทาง สะพานและท่อเหลี่ยม
 หน่วยงานเจ้าของโครงการ อบต.นาบงกลัก
 ชื่อโครงการ/งานก่อสร้าง ปรับปรุงถนนลูกรังเพื่อการเกษตร
 แบบมาตรฐาน
 สายคัม 7 - ไร่ยายสม น้อยปัญญา หมู่ที่ 8 บ้านห้วยน้อย ต.นาบงกลัก อ.เทพสถิต จ.ชัยภูมิ
 ปริมาณงาน ขนาดความกว้างผิวทาง 4.00 ม.ยาว 1,800.00 ม.หนาเฉลี่ย 0.10 ม.งานวางท่อระบายน้ำ - ม.
 งบประมาณ 0.10 ม.งานวางท่อระบายน้ำ

ลำดับ	รายการก่อสร้าง	ราคาต้นทุน	ค่าFactor .F	ค่าก่อสร้าง		หมายเหตุ
				(บาท)		
1	ประเภทงานทาง	251,102.88	1.3624	342,102.56	เงินจ่ายล่วงหน้า	0%
2	ค่างานต้นทุน	1ป้าย		3,500	เงินประกันผลงานหัก	0%
	ป้ายเหล็กโครงการ 1.20x2.40 ม.จำนวน			345,602.56	ดอกเบี้ยเงินกู้	6%
สรุป			รวมค่าก่อสร้าง	345,000.00	ค่าภาษีมูลค่าเพิ่ม	7%
			คิดเป็นเงินงบประมาณค่าก่อสร้าง			
			(-สามแสนสี่หมื่นห้าพันบาทถ้วน-)			
			ตัวอักษร			

หมายเหตุ งาน Factor.F ตามหนังสือ ด่วนที่สุด ที่ กค 0433.2/ว.1288 ลว.17 ตุลาคม 2565

(ลงชื่อ).....ประธานกรรมการ
 (นายเดชศักดิ์ ตาทำหัว)
 ผู้อำนวยการกองช่าง

(ลงชื่อ).....กรรมการ
 (นางสาวอ้อจันทร์ เคนเหลี่ยม)
 นักทรัพยากรบุคคลชำนาญการ

(ลงชื่อ).....กรรมการ
 (นางสาวประมณีฯ กำจัดภัย)
 นักวิเคราะห์นโยบายและแผนปฏิบัติการ

ชื่อโครงการ/งานก่อสร้าง ปรับปรุงถนนลูกรังเพื่อการเกษตร
 ที่ตั้ง สายคุ้ม 7 - ไร่นาขสม น้อยปัญญา หมู่ที่ 8 บ้านห้วยน้อย ต.นาขามหลัก อ.เทพสถิต จ.ชัยภูมิ
 ผู้ประมาณการ นายเดชศักดิ์ดา ทาท่าหว่า วันที่ประมาณการ ๑๙ เม.ย. ๒๕๖๖
 ราคามัน้ำเงินเชื่อเพลิงโซล่า(ดีเซล ปี 7) 33.00 - 33.99 บาท/ลิตร

ลำดับ	รายการก่อสร้าง	จำนวน	หน่วย	ราคาต่อหน่วย	ราคาทุน	Fn	ราคาต่อหน่วยxFn	ราคากลาง
1	-งานยกยทางถางป่า ขนาดเบา	7,200.00	ตร.ม	1.77	12,744.00	1.3624	2.41	17,362.43
2	-งานตัดหรือคั่นทางเดิมแล้วทับหนา 10ซ.ม	7,200.00	ตร.ม	11.24	80,928.00	1.3624	15.31	110,256.31
3	-งานดินกันทางบดอัดแน่น	-	ลบ.ม	-	-	-	-	-
4	-งานวัสดุคัตเลือก	-	ลบ.ม	-	-	-	-	-
5	-งานเสริมผิวดินลูกรังใหม่บดอัดแบบ (ดินลูกรังท้องถิ่น) หนา 10 ซม	720.00	ลบ.ม	218.65	157,430.88	1.3624	297.89	214,483.83
6	-งานหินคลุกเกรดทับ	-	ลบ.ม	-	-	-	-	-
7	งานวางท่อระบายน้ำ	-	ม.	-	-	-	-	-
	-ท่อขนาด Dia.0.30x1.00 ม.	-	ม.	-	-	-	-	-
	-ท่อขนาด Dia.0.40x1.00 ม.	-	ม.	-	-	-	-	-
	-ท่อขนาด Dia.0.60x1.00 ม.	-	ม.	-	-	-	-	-
	-ท่อขนาด Dia.0.80x1.00 ม.	-	ม.	-	-	-	-	-
	-ท่อขนาด Dia.1.00x1.00 ม.	-	ม.	-	-	-	-	-
					รวม			342,102.56
							ปรับยอด	342,102.56

(ลงชื่อ).....ประธานกรรมการ (ลงชื่อ).....กรรมการ (ลงชื่อ).....กรรมการ (นางสาวอรรณพพร เคนเหลี่ยม) (นางสาวชมรมณ์ กัจฉ์ภัย)
 (นายเดชศักดิ์ดา ทาท่าหว่า) (นางสาวอรรณพพร เคนเหลี่ยม) (นางสาวชมรมณ์ กัจฉ์ภัย) นักวิเคราะห์นโยบายและแผนปฏิบัติการ
 ผู้อำนวยการกองช่าง นักทรัพยากรบุคคลชำนาญการ










No.Dwg: R.c.

Scale Dwg: Not to Scale.

Date:

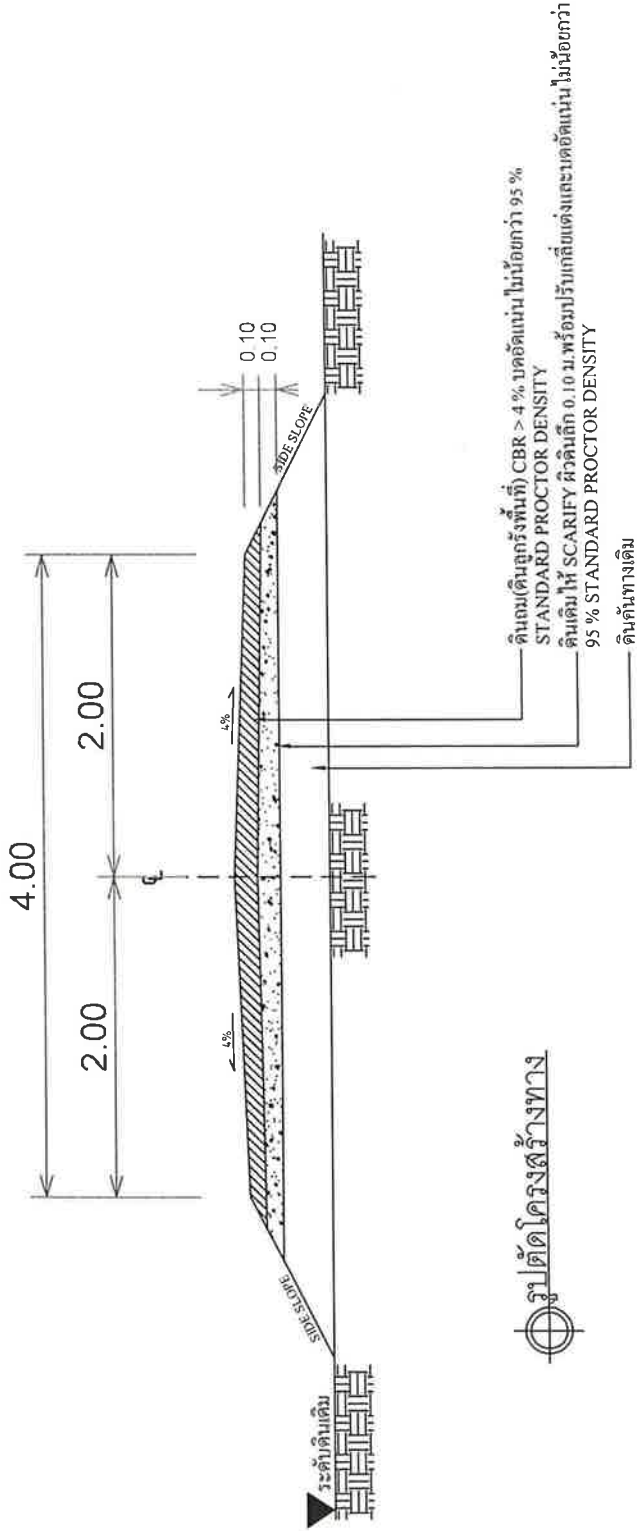



รายการประกอบแบบ

4. การปรับปรุงแก้ไขตามข้อ 1, 2 และข้อ 3 จะต้องได้รับอนุญาตแบบก่อน

หมู่ที่ 8 บ้านห้วยน้อย

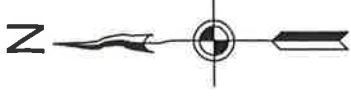

ไปบ้านโป่งขุนเพชร

ลำห้วยหินดาดตลอด

ที่ทำการผู้ใหญ่บ้าน

วัดบ้านห้วยน้อย

รายการก่อสร้าง

ปรับปรุงถนนลูกรังเพื่อการเกษตร

ขนาดความกว้างเฉลี่ย 4.00 เมตร ขนาดความยาว 1,800 เมตร
หนาเฉลี่ย 0.10 เมตร

พร้อมลงดินลูกรัง(ดินลูกรังพื้นที่) บดอัดแน่นหรือมีปริมาณดินลูกรังไม่น้อยกว่า 720 ลบ.ม.

จุดสิ้นสุดโครงการ
N=15.695721
E=101.493840

จุดเริ่มต้นโครงการ
N=15.691670
E=101.509913




องค์การบริหารส่วนตำบล
นายางกลัก

โครงการปรับปรุงถนนลูกรังเพื่อการเกษตร
หมู่ที่ 8 บ้านห้วยน้อย

เขียนแบบ.....
นายธงชัย กำปองทอง

ตรวจแบบ.....
นายเดชศักดิ์ดา ทาทาหัว
ผู้อำนวยการกองช่าง อบต.นายางกลัก

เห็นชอบ.....
นายอนันต์เดช โชติสินอก
ปลัดองค์การบริหารส่วนตำบลนายางกลัก

อนุมัติแบบ.....
นายวุฒิไกร ธีรวิชาว
นายกองค์การบริหารส่วนตำบลนายางกลัก

No.Dwg: _____

Scale Dwg: Not to Scale.

Date: _____

แผ่นที่พอสังเขป