



## บันทึกข้อความ

ส่วนราชการ องค์การบริหารส่วนตำบลนายางกลัก กองช่าง โทร ๐-๔๔๐๕-๖๐๓๗

ที่ ชย ๗๒๗๐๓ /

วันที่ ๒๔ มีนาคม ๒๕๖๖

เรื่อง ขออนุมัติใช้ราคากลางโครงการปรับปรุงถนนลูกรังเพื่อการเกษตร

เรียน นายกองค์การบริหารส่วนตำบลนายางกลัก

### เรื่องเดิม

ตามที่องค์การบริหารส่วนตำบลนายางกลัก ได้แต่งตั้งคณะกรรมการกำหนดราคากลางตามคำสั่งเลขที่ ๑๐๐/๒๕๖๖ สั่ง ณ วันที่ ๑๓ มีนาคม ๒๕๖๖ จำนวน ๒ โครงการ ดังนี้

๑.โครงการปรับปรุงถนนลูกรังเพื่อการเกษตรสายบ้านนายางกลัก-เขาขวาง หมู่ที่ ๑ บ้านนายางกลัก ตำบลนายางกลัก อำเภอเทพสถิต จังหวัดชัยภูมิ ตั้งไว้ใน แผนงาน อุตสาหกรรมและการโยธา งานก่อสร้าง หมวดค่าที่ดินและสิ่งก่อสร้าง ประเภทค่าปรับปรุงที่ดินและสิ่งก่อสร้าง งบประมาณ ๔๘๖,๐๐๐ บาท (สี่แสนแปดหมื่นหกพันบาทถ้วน)

๒.โครงการปรับปรุงถนนลูกรังเพื่อการเกษตรสายห้วยลำซาม หมู่ที่ ๓ บ้านวังตาท้าว ตำบลนายางกลัก อำเภอเทพสถิต จังหวัดชัยภูมิ ตั้งไว้ใน แผนงานอุตสาหกรรมและการโยธา งานก่อสร้าง หมวดค่าที่ดินและสิ่งก่อสร้าง ประเภทค่าปรับปรุงที่ดินและสิ่งก่อสร้าง งบประมาณ ๔๘๖,๐๐๐ บาท (สี่แสนแปดหมื่นหกพันบาทถ้วน)

### ข้อเท็จจริง

คณะกรรมการกำหนดราคากลาง ได้ประชุมพิจารณากำหนดราคากลาง โครงการปรับปรุงถนนลูกรังเพื่อการเกษตร จำนวน ๒ โครงการ ดังนี้

๑. โครงการปรับปรุงถนนลูกรังเพื่อการเกษตรสายบ้านนายางกลัก - เขาขวาง หมู่ที่ ๑ บ้านนายางกลัก ตำบลนายางกลัก อำเภอเทพสถิต จังหวัดชัยภูมิ รายละเอียดดังนี้

- ขนาดความกว้างผิวทาง ๕.๐๐ เมตร ความยาว ๒,๐๐๐.๐๐ เมตร ความหนาเฉลี่ย ๐.๑๐ เมตร พร้อมติดตั้งป้ายประชาสัมพันธ์โครงการ จำนวน ๑ ป้าย ราคากลาง ๔๘๔,๐๐๐ บาท (สี่แสนแปดหมื่นสี่พันบาทถ้วน) ระยะเวลาดำเนินงาน ๓๐ วัน การเบิกจ่าย ๑ งวดงานแล้วเสร็จ

๒. โครงการปรับปรุงถนนลูกรังเพื่อการเกษตรสายห้วยลำซาม หมู่ที่ ๓ บ้านวังตาท้าว ตำบลนายางกลัก อำเภอเทพสถิต จังหวัดชัยภูมิ รายละเอียดดังนี้

- ขนาดความกว้างผิวทาง ๕.๐๐ เมตร ความยาว ๒,๐๐๐.๐๐ เมตร ความหนาเฉลี่ย ๐.๑๐ เมตร พร้อมติดตั้งป้ายประชาสัมพันธ์โครงการ จำนวน ๑ ป้าย ราคากลาง ๔๘๔,๐๐๐ บาท (สี่แสนแปดหมื่นสี่พันบาทถ้วน) ระยะเวลาดำเนินงาน ๓๐ วัน การเบิกจ่าย ๑ งวดงานแล้วเสร็จ

### ข้อระเบียบ/กฎหมาย

ตามหนังสือกระทรวงมหาดไทย ที่ มท.๐๓๑๐.๔/ว.๖๕๓๗ลงวันที่ ๑๒ พฤษภาคม พ.ศ. ๒๕๔๗ เรื่อง มาตรการป้องกันหรือลดโอกาสในการสมยอมกันเสนอราคาเฉพาะกรณี การกำหนดราคากลางงานก่อสร้างของทางราชการตามหนังสือกระทรวงมหาดไทย ด่วนที่สุด ที่ กค. ๐๔๒๑๓/ว.๙๐ลงวันที่ ๒๒ สิงหาคม ๒๕๕๕ เรื่อง แนวทางการเปิดเผยราคากลางงานก่อสร้างของทางราชการ สำหรับดำเนินการจัดจ้างครั้งนี้อาศัยอำนาจตามระเบียบกระทรวงการคลังว่าด้วยการจัดซื้อจัดจ้างและการบริหารพัสดุภาครัฐ พ.ศ. ๒๕๖๐ จึงแต่งตั้งคณะกรรมการกำหนดราคากลาง มีหน้าที่ปฏิบัติงานตามประกาศคณะกรรมการราคากลางและขึ้นทะเบียนผู้ประกอบการ เรื่อง หลักเกณฑ์และวิธีการกำหนดราคากลางงานก่อสร้างทุกฉบับและตามหนังสือด่วน ที่ กค ๐๔๓๓.๒/ว ๒๐๖ ลงวันที่ ๑ พฤษภาคม ๒๕๖๒ เรื่อง คู่มือแนวทางการประกาศรายละเอียดข้อมูลราคากลางและการคำนวณราคากลางเกี่ยวกับการจัดซื้อจัดจ้างของหน่วยงานของรัฐ โดยมีหน้าที่กำหนดราคากลางและรายละเอียดคุณลักษณะราคากลางของงานที่ดำเนินการจ้างดังกล่าว

### ข้อเสนอ/ข้อพิจารณา

คณะกรรมการได้กำหนดราคากลางโครงการดังกล่าว จำนวน ๒ โครงการ รายละเอียดตามเอกสารแนบท้าย

จึงเรียนมาเพื่อโปรดพิจารณา

คณะกรรมการกำหนดราคากลาง

(ลงชื่อ).....ประธานกรรมการ  
(นายเดชศักดิ์ดา ทาท่าหว่า)  
ผู้อำนวยการกองช่าง

(ลงชื่อ).....กรรมการ  
(นางสาวอ่อนจันทร์ เคนเหลื่อม)  
นักทรัพยากรบุคคลชำนาญการ

(ลงชื่อ).....กรรมการ  
(นางสาวเปรมณัช กำจัดภัย)  
นักวิเคราะห์นโยบายและแผนปฏิบัติการ

ความเห็นปลัดองค์การบริหารส่วนตำบลนาอ่างหลัก

(ลงชื่อ).....  
(นายอนันตเดช โชตินอก)  
ปลัดองค์การบริหารส่วนตำบลนาอ่างหลัก

ความเห็นนายกองค์การบริหารส่วนตำบลนาอ่างหลัก

อนุมัติ

ไม่อนุมัติ เพราะ

(ลงชื่อ).....  
(นางลออ ศรีสุวรรณ)

รองนายกองค์การบริหารส่วนตำบลนาอ่างหลัก รักษาราชการแทน  
นายกองค์การบริหารส่วนตำบลนาอ่างหลัก

ชื่อโครงการ/งานก่อสร้าง

ปรับปรุงถนนลูกรังเพื่อการเกษตร

ที่ตั้ง สายหัวฝายถางชม หมู่ที่ 3 บ้านวังตาท้าว ต.นากลาง อ.เทพสถิต จ.ชัยภูมิ

ผู้ประมาณการ นายเดชศักดิ์ ตาท้าว

วันที่ประมาณการ 24 มิ.ค. 2566

ราคามัน้ำนมซื้อเพลิงโซล่า(ดีเซล ปี 7) 34.00 - 34.99 บาท/ลิตร

ลำดับ	รายการก่อสร้าง	จำนวน	หน่วย	ราคาต่อหน่วย	ราคาทุน	Fn	ราคาต่อหน่วยxFn	ราคากลาง
1	-งานขุดทางถางป่า ขนาดเบา	10,000.00	ตร.ม	1.79	17,900.00	1.3624	2.44	24,386.96
2	-งานขุดรื้อถนนเดิมแล้วทับหนา 10ซ.ม	10,000.00	ตร.ม	11.44	114,400.00	1.3624	15.59	155,858.56
3	-งานตีบคันทางบดอัดแน่น	-	ลบ.ม	-	-	-	-	-
4	-งานวัสดุตัดเลือก	-	ลบ.ม	-	-	-	-	-
5	-งานเสริมผิวลูกรังใหม่ต่ออัดแน่น (ดินลูกรังท้องถิ่น) หนา 10 ซม.	1,000.00	ลบ.ม	220.49	220,490.00	1.3624	300.40	300,395.58
6	-งานหินบดลูกรังบดทับ	-	ลบ.ม	-	-	-	-	-
7	-งานวางท่อระบายน้ำ	-	ม.	-	-	-	-	-
	-ท่อขนาด Dia.0.30x1.00 ม.	-	ม.	-	-	-	-	-
	-ท่อขนาด Dia.0.40x1.00 ม.	-	ม.	-	-	-	-	-
	-ท่อขนาด Dia.0.60x1.00 ม.	-	ม.	-	-	-	-	-
	-ท่อขนาด Dia.0.80x1.00 ม.	-	ม.	-	-	-	-	-
	-ท่อขนาด Dia.1.00x1.00 ม.	-	ม.	-	-	-	-	-
					352,790.00			480,641.10
								480,641.10

(ลงชื่อ).....ประธานกรรมการ

(นายเดชศักดิ์ ตาท้าว)

ผู้อำนวยการกองช่าง

(ลงชื่อ).....กรรมการ

(นางสาวอ่อนจันทร์ เคนเหลือม)

นักทรัพยากรบุคคลชำนาญการ

(ลงชื่อ).....กรรมการ

นางสาวประณีษ กำจัดภัย

นักวิเคราะห์นโยบายและแผนปฏิบัติการ

แบบสรุปราคากลางงานก่อสร้าง สะพานและท่อเหลี่ยม

หน่วยงานเจ้าของโครงการ อบต.นาายงกลัก

แบบมาตรฐาน แบบมาตรฐานงานทางสำหรับ อปท.

ชื่อโครงการ/งานก่อสร้าง

ปรับปรุงถนนลูกรังเพื่อการเกษตร

ที่ตั้ง

สายห้วยล้างซาม หมู่ที่ 3 บ้านวังตาท้าว ต.นาายงกลัก อ.เทพสถิต จ.ชัยภูมิ

ปริมาณงาน

ขนาดความกว้างผิวทาง 5.00 ม.ยาว

2,000.00 ม.หน้าเฉลี่ย

0.10 ม.งานวางท่อระบายน้ำ

ม.

ลำดับ	รายการก่อสร้าง	ราคาต้นทุน	ค่าFactor.F	ค่าก่อสร้าง (บาท)		หมายเหตุ
				เงินจ่ายล่วงหน้า	เงินประกันผลงานหัก	
1	ค่างานต้นทุน	352,790.00	1.3624	480,641.10	0%	
2	ป้ายเหล็กโครงการ 1.20x2.40 ม.จำนวน	1ป้าย		3,500	0%	
			รวมค่าก่อสร้าง	484,141.10	6%	
			คิดเป็นเงินงบประมาณค่าก่อสร้าง	484,000.00	7%	
สรุป			ตัวอักษร			

หมายเหตุ งาน Factor.F ตามหนังสือ ค่วนที่สศท ที่ กค 0433.2/ว.1288 ลว.17 ตุลาคม 2565

(-สืบสานแปดหมื่นสี่พันบาทถ้วน-)

(ลงชื่อ) ..... ปริมาณราคา


(นายเดชศักดิ์ชิตา ทาท้าว) ผู้อำนวยกรกองช่าง

(ลงชื่อ) ..... กรรมการ

(นางสาวอ่อนจันทร์ เคนพัสรัมย์) นักทรัพยากรบุคคลชำนาญการ


(ลงชื่อ) ..... กรรมการ


(นางสาวประมณี กัจฉาลัย) นักวิเคราะห์นโยบายและแผนปฏิบัติการ

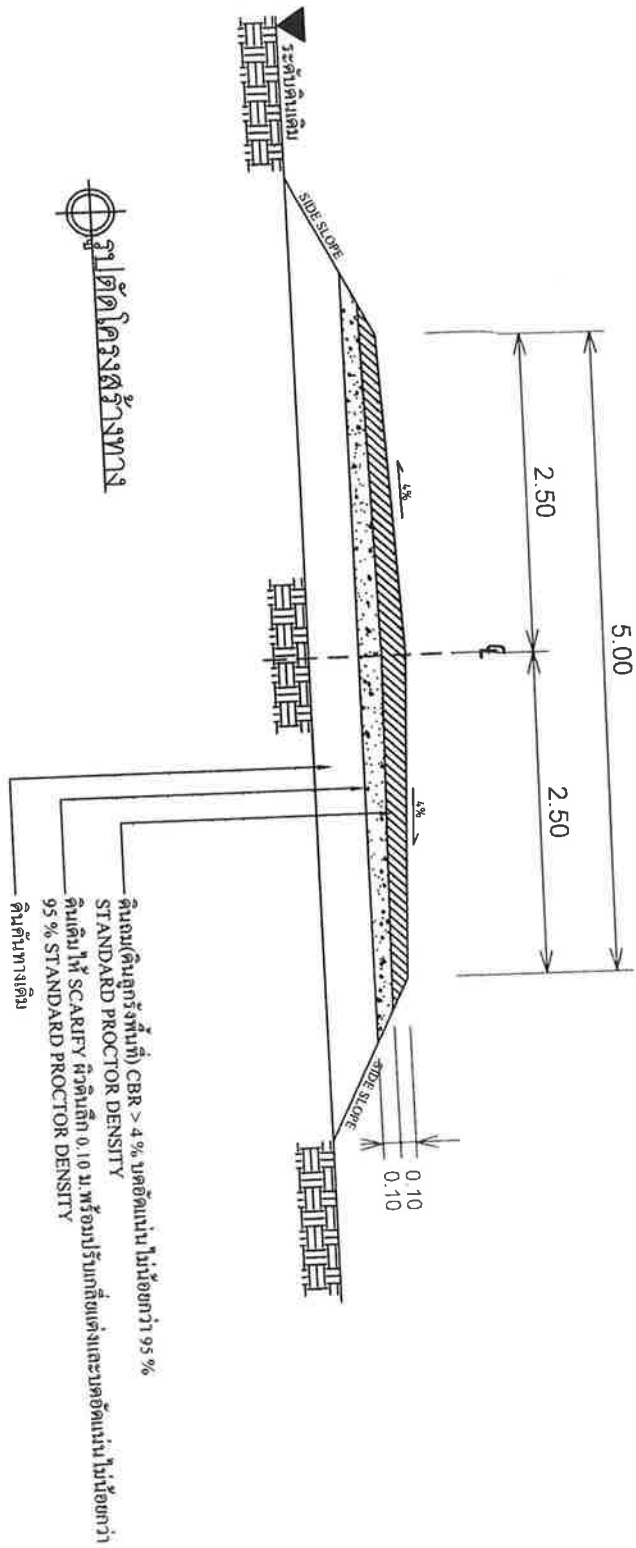

**รายการประกอบแบบ**


วิศวกร โสรยา
No.Dwg: Rc
Scale Dwg: Not to Scale
Date:

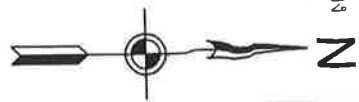

องค์การบริหารส่วนตำบล  
นายางกลัก  
อ. พะเหล็ด จ. ชัยภูมิ

โครงการปรับปรุงถนนลูกรังเพื่อการเกษตร  
สายวังอ้อยถึงซาม  
หมู่ที่ 3 บ้านวังตาท้าว

เขียนแบบ.....  
นายธงชัย กำปั่นทอง

ตรวจสอบ.....  
นายเดชศักดิ์คำ ทาท้าว  
ผู้อำนวยการกองช่าง อบต.นายางกลัก

เห็นชอบ.....  
นายอนันต์เดช ไซตันทอก  
ปลัดองค์การบริหารส่วนตำบลนายางกลัก

อนุมัติแบบ.....  
นางอ้อ ศรีสุวรรณ  
รองนายก อบต. นายางกลัก รักษาการแทน  
นายก อบต. นายางกลัก

No. Dwg:

Scale Dwg: Not to Scale.

Date:


**รายการก่อสร้าง**

ปรับปรุงถนนลูกรังเพื่อการเกษตร

ขนาดความกว้างเฉลี่ย 5.00 เมตร ขนาดความยาว 2,000 เมตร

หนาเฉลี่ย 0.10 เมตร

พร้อมลงดินลูกรัง(ดินลูกรังพื้นที่) บดอัดแน่นหรือมีปริมาณดินลูกรังไม่น้อยกว่า 1,000 ลบ.ม.

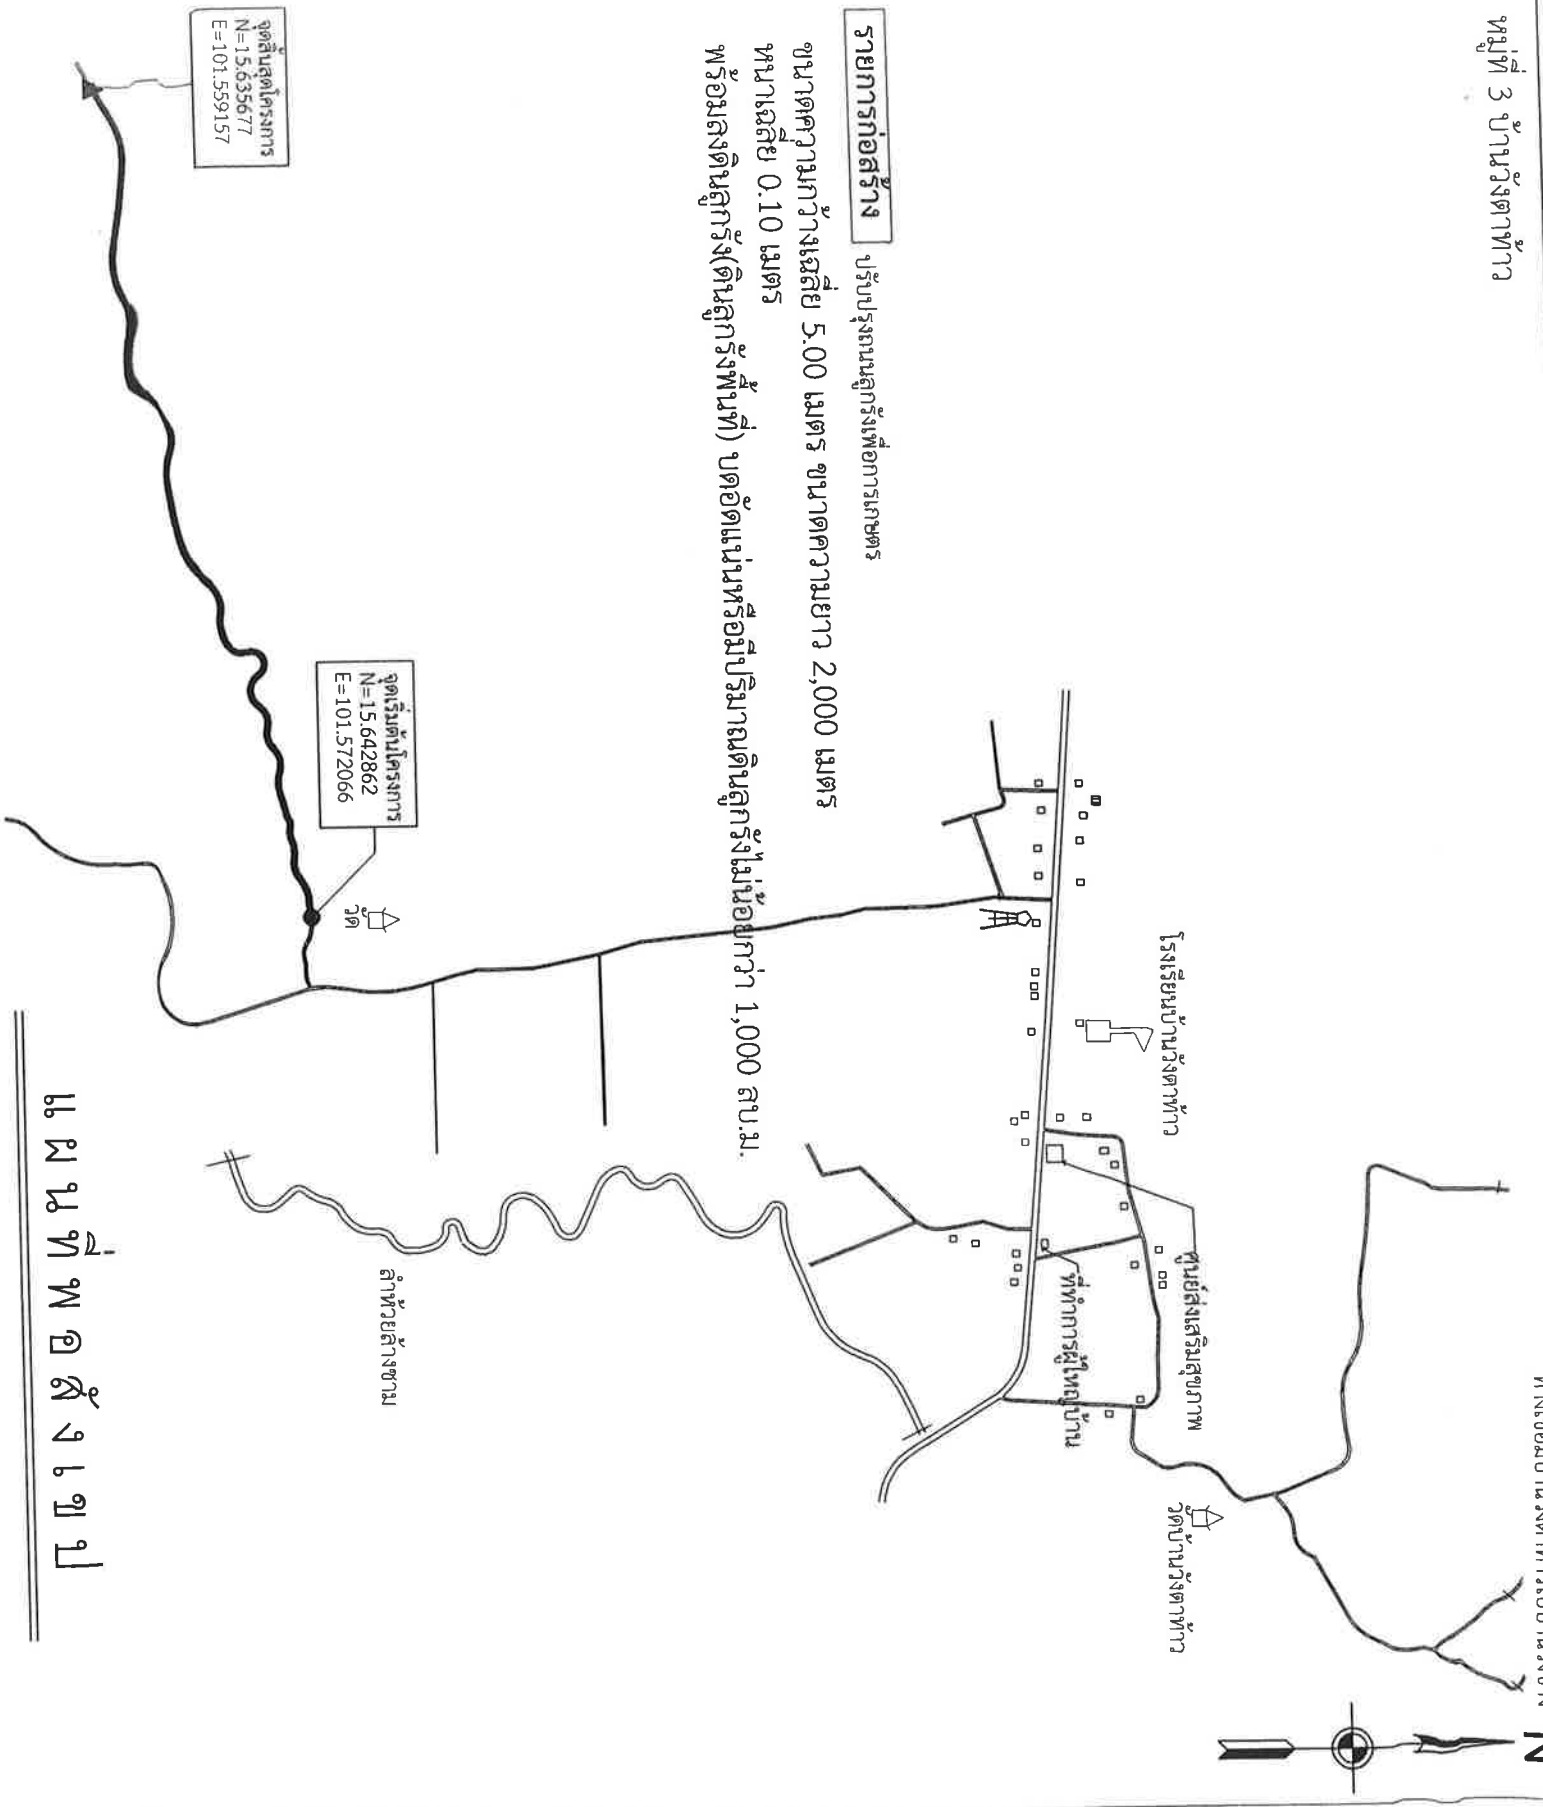

แบบที่พอสังเขป