



## บันทึกข้อความ















### ข้อระเบียบ/กฎหมาย

ตามหนังสือกระทรวงมหาดไทย ที่ มท.๐๓๑๐.๔/ว.๖๕๓๗ ลงวันที่ ๑๒ พฤษภาคม พ.ศ. ๒๕๔๗ เรื่อง มาตรการป้องกันหรือลดโอกาสในการสมยอมกันเสนอราคาเฉพาะกรณี การกำหนดราคากลางงานก่อสร้างของทางราชการตามหนังสือกระทรวงมหาดไทย ด่วนที่สุด ที่ กค. ๐๔๒๓๓/ว.๙๐ ลงวันที่ ๒๒ สิงหาคม ๒๕๕๕ เรื่อง แนวทางการเปิดเผยราคากลางงานก่อสร้างของทางราชการ สำหรับดำเนินการจัดจ้างครั้งนี้อาศัยอำนาจตามระเบียบกระทรวงการคลังว่าด้วยการจัดซื้อจัดจ้างและการบริหารพัสดุภาครัฐ พ.ศ. ๒๕๖๐ จึงแต่งตั้งคณะกรรมการกำหนดราคากลาง มีหน้าที่ ปฏิบัติงานตามประกาศคณะกรรมการราคากลางและขึ้นทะเบียนผู้ประกอบการ เรื่อง หลักเกณฑ์และวิธีการกำหนดราคากลางงานก่อสร้างทุกฉบับและตามหนังสือด่วน ที่ กค ๐๔๓๓.๒/ว ๒๐๖ ลงวันที่ ๑ พฤษภาคม ๒๕๖๒ เรื่อง คู่มือแนวทางการประกาศรายละเอียดข้อมูลราคากลางและการคำนวณราคากลาง เกี่ยวกับการจัดซื้อจัดจ้างของหน่วยงานของรัฐ โดยมีหน้าที่กำหนดราคากลางและรายละเอียดคุณลักษณะราคากลางของงานที่ดำเนินการจ้างดังกล่าว

ข้อเสนอ/ข้อพิจารณา

คณะกรรมการได้กำหนดราคากลางโครงการดังกล่าว จำนวน ๒ โครงการ รายละเอียดตามเอกสารแนบท้าย

จึงเรียนมาเพื่อโปรดพิจารณา

คณะกรรมการกำหนดราคากลาง

(ลงชื่อ).....ประธานกรรมการ  
(นายเดชศักดิ์ ตาท่าหว่า)  
ผู้อำนวยการกองช่าง

(ลงชื่อ).....กรรมการ  
(นางสาวอ่อนจันทร์ เคนเหลื่อม)  
นักทรัพยากรบุคคลชำนาญการ

(ลงชื่อ).....กรรมการ  
(นางสาวเปรมณัช กำจัดภัย)  
นักวิเคราะห์นโยบายและแผนปฏิบัติการ

ความเห็นปลัดองค์การบริหารส่วนตำบลนาปางลึก

(ลงชื่อ).....  
(นายอนันตเดช โชตินอก)  
ปลัดองค์การบริหารส่วนตำบลนาปางลึก

ความเห็นนายกองค์การบริหารส่วนตำบลนาปางลึก

( ) อนุมัติ ( ) ไม่อนุมัติ เพราะ

(ลงชื่อ).....  
(นายวุฒิไกร ผิวขาว)  
นายกองค์การบริหารส่วนตำบลนาปางลึก

**สรุปผลประมาณการราคาค่าก่อสร้าง**

**ประเภท** งานชลประทาน

**โครงการ** ขุดลอกคลองลำห้วยน้อย บ้านโคกอนุ หมู่ที่ 9 ตำบลนาयाงกลัก อำเภอเทพสถิต จังหวัดชัยภูมิ

**ปริมาณงาน** ขนาดกว้างเฉลี่ย 12.00 เมตร ยาว 750.00 เมตร ดินเฉลี่ยจากระดับตึกเดิม 2.00 เมตร หรือปริมาตรดินขุดลอกไม่น้อยกว่า 12,000.00 ลูกบาศก์เมตร ตามสภาพพื้นที่

**สถานที่** ดำเนินโครงการ บ้านโคกอนุ หมู่ที่ 9 ตำบลนาयाงกลัก อำเภอเทพสถิต จังหวัดชัยภูมิ

**หน่วยงาน** ออกแบบแปลนและรายการ กองช่าง องค์การบริหารส่วนตำบลนาयाงกลัก

**ประมาณราคาตามแบบ** ปร.4

จำนวน 1 แผ่น

**ประมาณราคาเมื่อ**

ลำดับ	รายการ	ค่าวัสดุและแรงงานรวมเป็นเงิน	FACTOR F	ค่าก่อสร้างทั้งหมดรวมเป็นเงิน	หมายเหตุ
1	ประเภทอาคาร				
2	ประเภทงานทาง				
3	ประเภทงานชลประทาน	367,320.00	1.3375	491,290.50	
	เงินจ่ายล่วงหน้า 0%				
	เงินประกันผลงานหัก 0%				
	ดอกเบี้ยเงินกู้ 6%				
	ภาษีมูลค่าเพิ่ม 7%				
	ป้ายโครงการ			3,500.00	
สรุป	รวมค่าก่อสร้างเป็นเงินทั้งสิ้น			494,790.50	
	คิดเป็นเงินประมาณตัวอักษร			494,000.00	

สี่แสนเก้าหมื่นสี่พันบาทถ้วน

ขนาดหรือเนื้อที่งาน

12,000 ลบ.ม.

เฉลี่ยราคาประมาณ

41.23 บาท/ลบ.ม.

(ลงชื่อ).....ประธานกรรมการ

(นายเดชศักดิ์ดา ทาท่าหว่า)

ผู้อำนวยการกองช่าง

(ลงชื่อ).....กรรมการ

(นางสาวอ่อนจันทร์ เคนเหลื่อม)

นักทรัพยากรบุคคลชำนาญการ

(ลงชื่อ).....กรรมการ

(นางสาวเปรมมัทธ คำจัดภัย)

นักวิเคราะห์นโยบายและแผนปฏิบัติการ

แบบสรุปราคากลางงานก่อสร้างขบประทาน

โครงการขุดลอกคลองลำห้วยน้อย บ้านโคกอนุ หมู่ที่ 9 ตำบลนาขามหลัก อำเภอเทพเสด็จ จังหวัดชัยภูมิ  
 ปริมาณงาน ขนาดกว้างเฉลี่ย 12.00 เมตร ลึกเฉลี่ยจากระดับลิกเดิม 2.00 เมตร หรือปริมาตรดินขุดลอกไม่น้อยกว่า 12,000.00 ลูกบาศก์เมตร ตามสภาพพื้นที่  
 ออกแบบฝ่ายงาน กองช่าง องค์การบริหารส่วนตำบลนาขามหลัก  
 ประเภทการโดย นายเดชศักดิ์ดีคา ทาท่าหว่า  
 แบบเลขที่ - รายการเลขที่ -

ลำดับที่	รายการ	ปริมาณ	หน่วย	ค่างานต้นทุนต่อหน่วย (บาท)	FACTOR F	ราคากลาง		หมายเหตุ
						ราคากลางต่อหน่วย	ราคากลาง	
1	งานขุดลอกด้วยรถขุด	12,000.00	ลบ.ม.	30.61	1.3375	40.94	491,290.50	
ราคาดำเนินโซดา อำเภอเมืองชัยภูมิ 35.00 - 35.99 บาท/ลิตร				ค่างานต้นทุนทั้งสิ้น			491,290.50	
							491,000.00	

รวมราคากลางทั้งสิ้น

(ลงชื่อ).....ประธานกรรมการ (นางเสด็จศักดิ์ดีคา ทาท่าหว่า) ผู้อำนวยการกองช่าง  
 (นางสาวอ้อจันทร์ เคนเหลือม) นักทรัพยากรบุคคลชำนาญการ  
 (ลงชื่อ).....กรรมการ (นางสาวประเมษฐ์ กัจจิตย์) นักวิเคราะห์นโยบายและแผนปฏิบัติการ  
 (ลงชื่อ).....กรรมการ (นางสาวประเมษฐ์ กัจจิตย์) นักวิเคราะห์นโยบายและแผนปฏิบัติการ


















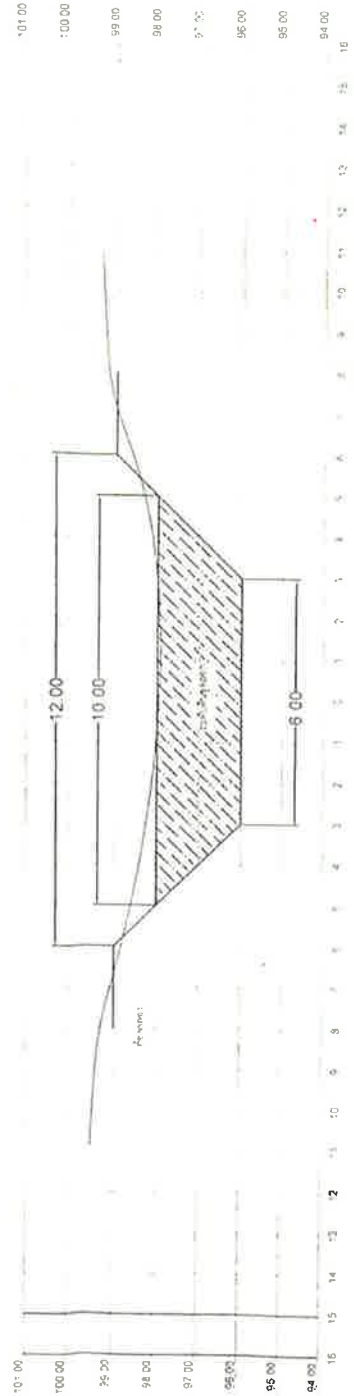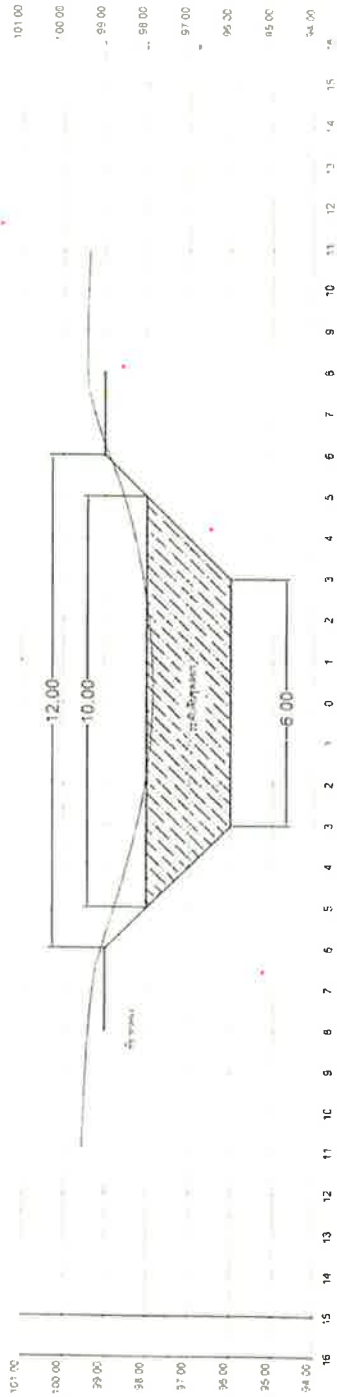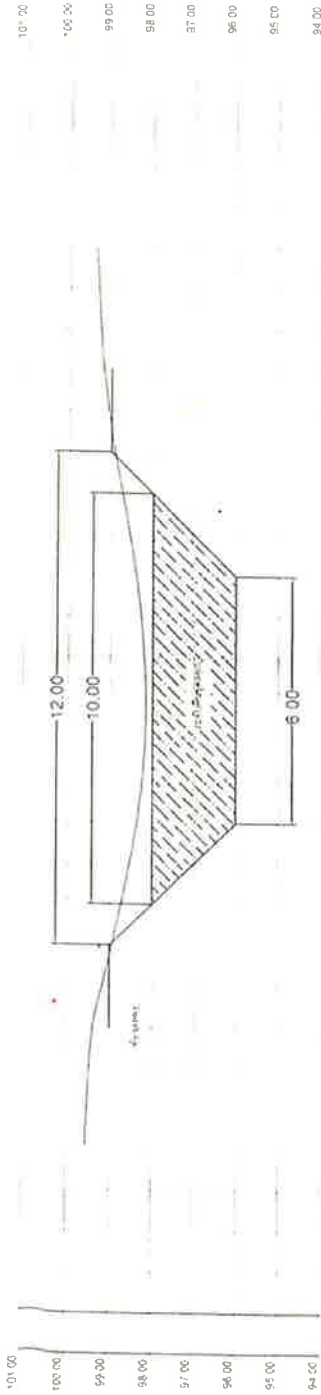



















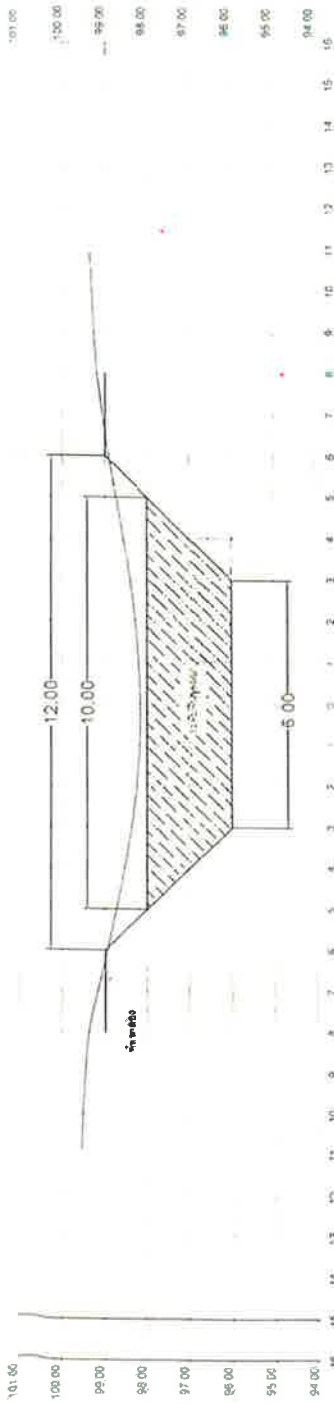

# หมู่ที่ 9 บ้านโคกอนุ

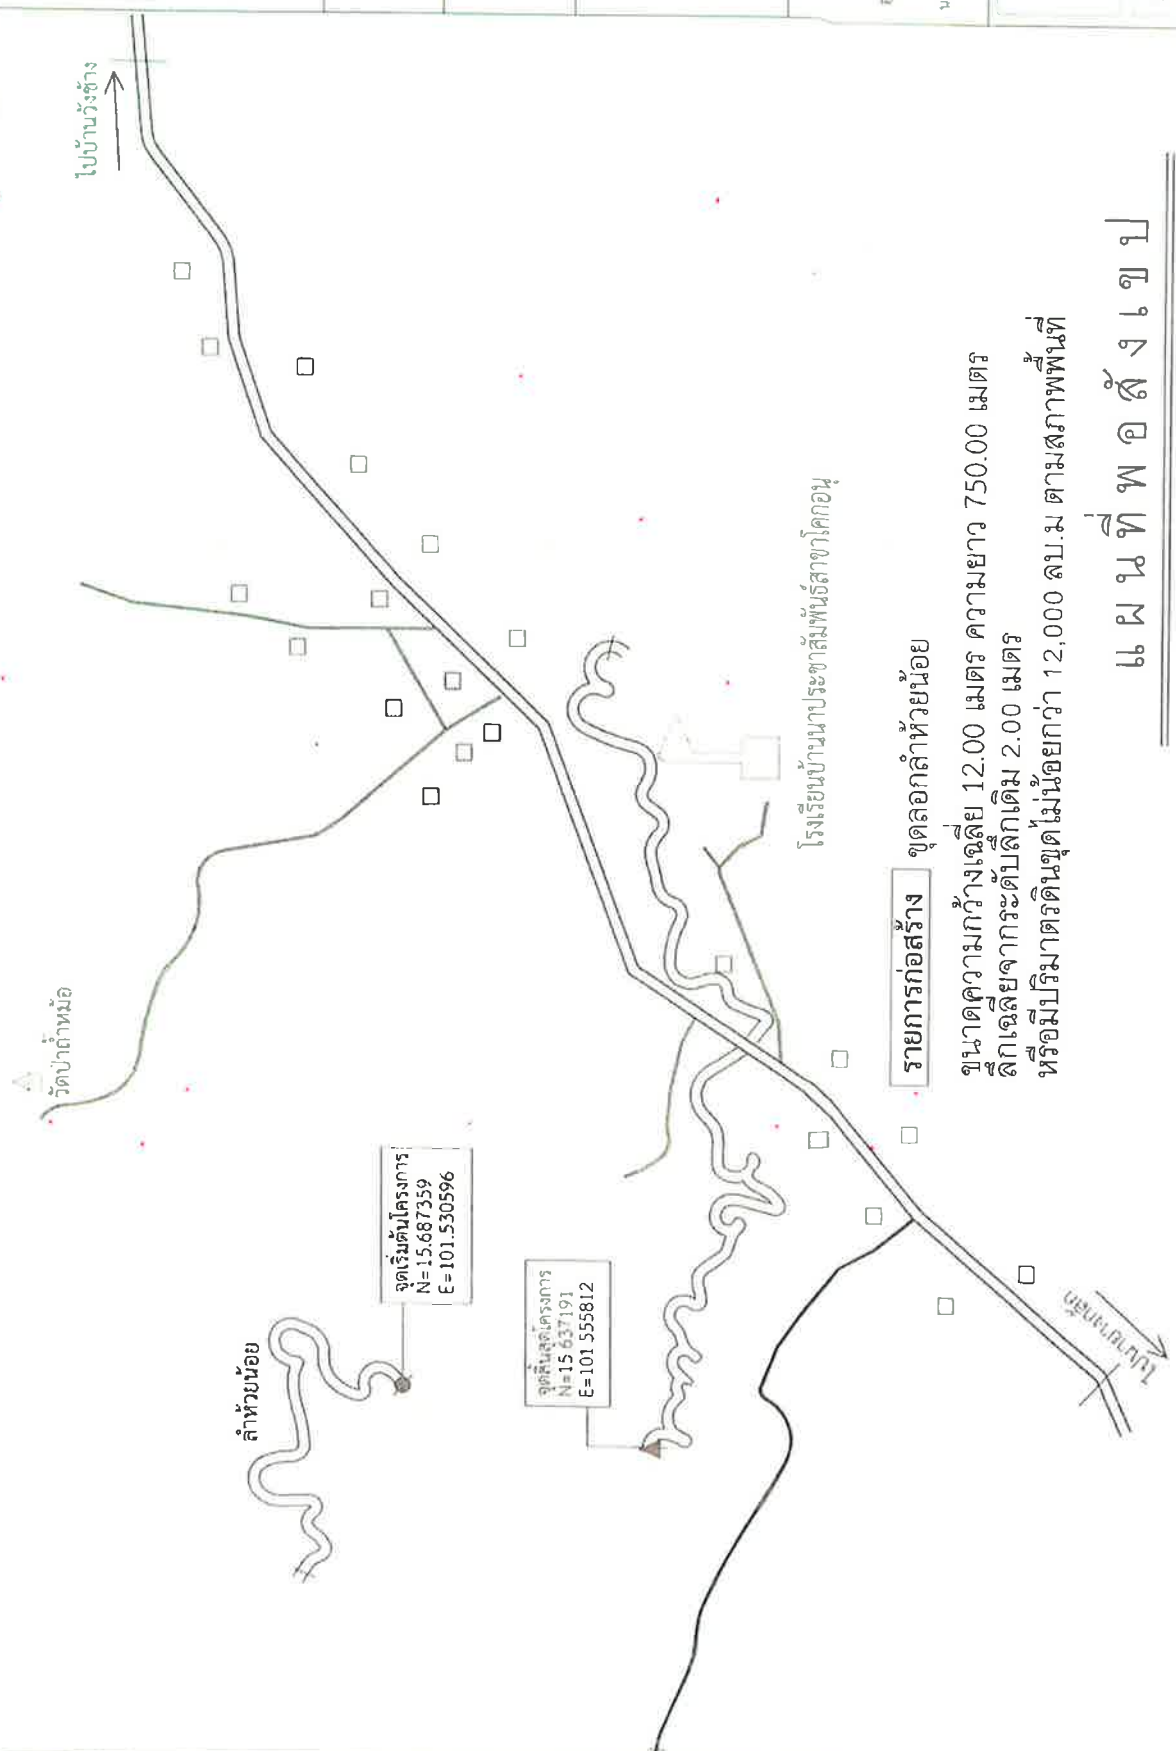

องค์การบริหารส่วนตำบล  
นายางกักัง  
อ.เทพสถิต จ.ชัยภูมิ

โครงการขุดลอกคลองลำห้วยน้อย  
หมู่ที่ 9 บ้านโคกอนุ

เขียนแบบ...  
นายระชัย กำปั่นทอง

ตรวจสอบ...  
นายเดชศักดิ์ ตาวาทหวั  
ผู้อำนวยการกองช่าง อบต. นายางกักัง

เห็นชอบ...  
นายอนันตเดช ไรต์นอก  
ปลัดองค์การบริหารส่วนตำบลนายางกักัง

อนุมัติแบบ...  
นายสุวิทย์ กิจชาติ  
นายกองค์การบริหารส่วนตำบลนายางกักัง

No. Dwg.:

Scale Dwg. Not to Scale

Date:

หมู่ที่ 9 บ้านโคกอนุ

ลำห้วยน้อย

วัดป่าแก้วหม้อ

ไปบ้านวังช้าง

ไปทางถนน

จุดเริ่มต้นโครงการ  
N=15.687359  
E=101.530596

จุดสิ้นสุดโครงการ  
N=15.637191  
E=101.555812

โรงเรียนบ้านนาประจักษ์พื้นที่สาขาคอกอนุ

รายการก่อสร้าง ขุดลอกลำห้วยน้อย

ขนาดความกว้างเฉลี่ย 12.00 เมตร ความยาว 750.00 เมตร  
ลึกเฉลี่ยจากระดับน้ำเดิม 2.00 เมตร  
หรือมีปริมาตรดินขุดไม่น้อยกว่า 12,000 ลบ.ม ตามสภาพพื้นที่

แผนที่ก่อสร้าง



องค์การบริหารส่วนตำบล  
นายกนกศักดิ์  
อ.เทพสถิต จ.ชัยภูมิ

โครงการขุดลอกคลองลำห้วยน้อย  
หมู่ที่ 9 บ้านโคกอนุ

เขียนแบบ.....  
นายธงชัย กำปั่นทอง

ตรวจสอบ.....  
นายเดชศักดิ์คำ ทาท่าหว่า  
ผู้อำนวยการกองช่าง อบต.นายกนกศักดิ์

เห็นชอบ.....  
นายอนันต์เดช ใจดีนอก  
ปลัดองค์การบริหารส่วนตำบลนายกนกศักดิ์

อนุมัติแบบ.....  
นายชุมพล ไชยขาว  
นายกองค์การบริหารส่วนตำบลนายกนกศักดิ์

No. Dwg:

Scale Dwg: Not to Scale

Date