



บันทึกข้อความ

ส่วนราชการ องค์การบริหารส่วนตำบลนาขาม

กองช่าง โทร ๐-๔๔๐๕-๖๐๓๓

ที่ ขย ๗๒๗๐๓ /

วันที่ ๑๖ มกราคม ๒๕๖๖

เรื่อง ขออนุมัติใช้ราคากลางโครงการขุดลอกคลองและขุดลอกสระน้ำสาธารณะ ตำบลนาขาม
อำเภอเทพสถิต จังหวัดชัยภูมิ

เรียน นายองค์การบริหารส่วนตำบลนาขาม

เรื่องเดิม

ตามที่องค์การบริหารส่วนตำบลนาขาม ได้กั้นเงินงบประมาณ ตามข้อบัญญัติงบประมาณรายจ่ายประจำปี งบประมาณ พ.ศ. ๒๕๖๕ จึงได้แต่งตั้งคณะกรรมการกำหนดราคากลาง งานจัดจ้างเพื่อประมาณการและกำหนดราคากลาง

ข้อเท็จจริง

ตามคำสั่งแต่งตั้งคณะกรรมการกำหนดราคากลาง ที่ /๒๕๖๖ สั่ง ณ วันที่ มกราคม ๒๕๖๖ ได้ประชุมพิจารณา กำหนดราคากลาง โครงการกั้นเงินงบประมาณ ตามข้อบัญญัติงบประมาณรายจ่ายประจำปี งบประมาณ พ.ศ. ๒๕๖๕ จำนวน ๒ โครงการ ดังนี้

๑. โครงการขุดลอกคลองอีสานเขียว ช่วงคุ้มโนนสำราญ หมู่ที่ ๑๗ บ้านหนองรัง ตำบลนาขาม
อำเภอเทพสถิต จังหวัด มีรายละเอียดดังนี้

-ขนาดกว้างเฉลี่ย ๑๕.๐๐ เมตร ความยาว ๓๓๐.๐๐ เมตร ความลึกเฉลี่ยจากระดับดินเดิม ๒.๐๐ เมตร หรือมีปริมาตรดินขุดไม่น้อยกว่า ๗,๒๖๐ ลบ.ม. ตามสภาพพื้นที่ พร้อมติดตั้งป้ายประชาสัมพันธ์โครงการ จำนวน ๑ ป้าย จำนวนเงินงบประมาณทั้งสิ้น ๓๐๐,๐๐๐ บาท (สามแสนบาทถ้วน) ระยะเวลาดำเนินงาน ๖๐ วัน การเบิกจ่าย ๑ งวดงานแล้วเสร็จ

๒. โครงการขุดลอกสระน้ำสาธารณะประโยชน์ คุ้มซับสเลเต หมู่ที่ ๑๐ บ้านห้วยหินฝน ตำบลนาขาม
อำเภอเทพสถิต จังหวัดชัยภูมิ มีรายละเอียดดังนี้

- ขนาดกว้างเฉลี่ย ๔๑.๐๐ เมตร ยาว ๔๗.๐๐ เมตร ลึกเฉลี่ยจากระดับเดิม ๒.๕๐ เมตร หรือมีปริมาตรดินขุดลอกไม่น้อยกว่า ๔,๑๗๑.๒๕ ลบ.ม. ตามสภาพพื้นที่ พร้อมติดตั้งป้ายประชาสัมพันธ์โครงการ จำนวน ๑ ป้าย จำนวนเงินงบประมาณทั้งสิ้น ๒๗๒,๐๐๐ บาท (สองแสนเจ็ดหมื่นสองพันบาทถ้วน) ระยะเวลาดำเนินงาน ๖๐ วัน การเบิกจ่าย ๑ งวดงานแล้วเสร็จ

ข้อระเบียบ/กฎหมาย

ตามหนังสือกระทรวงมหาดไทย ที่ มท.๐๓๑๐.๔/ว.๖๕๓๗ ลงวันที่ ๑๒ พฤษภาคม พ.ศ. ๒๕๕๗ เรื่อง มาตรการป้องกันหรือลดโอกาสในการสมยอมกันเสนอราคาเฉพาะกรณี การกำหนดราคากลางงานก่อสร้างของทางราชการตามหนังสือกระทรวงมหาดไทย ด่วนที่สุด ที่ กค. ๐๔๒๑๓/ว.๙๐ ลงวันที่ ๒๒ สิงหาคม ๒๕๕๕ เรื่อง แนวทางการเปิดเผยราคากลางงานก่อสร้างของทางราชการ สำหรับดำเนินการจัดจ้างครั้งนี้อาศัยอำนาจตามระเบียบกระทรวงการคลังว่าด้วยการจัดซื้อจัดจ้างและการบริหารพัสดุภาครัฐ พ.ศ. ๒๕๖๐ จึงแต่งตั้งคณะกรรมการกำหนดราคากลาง มีหน้าที่ ปฏิบัติงานตามหนังสือ ด่วนที่สุด ที่ มท. ๐๘๐๘.๒/ว.๒๕๓๖ ลงวันที่ ๑๖ พฤศจิกายน ๒๕๖๐ โดยมีหน้าที่กำหนดราคากลางและรายละเอียดคุณลักษณะราคากลางของงานที่ดำเนินการจ้างดังกล่าว

ข้อเสนอ/ข้อพิจารณา

คณะกรรมการได้กำหนดราคากลางโครงการดังกล่าว จำนวน ๒ โครงการ รายละเอียดตามเอกสารแนบท้าย

จึงเรียนมาเพื่อโปรดพิจารณา

คณะกรรมการกำหนดราคากลาง

(ลงชื่อ).....ประธานกรรมการ
(นายเดชศักดิ์ ตาท่าหว่า)

ผู้อำนวยการกองช่าง

(ลงชื่อ).....กรรมการ
(นางสาวอ่อนจันทร์ เคนเหลื่อม)

นักทรัพยากรบุคคลชำนาญการ

(ลงชื่อ).....กรรมการ
(นางสาวเปรมณัช กำจัดภัย)

นักวิเคราะห์นโยบายและแผนปฏิบัติการ

ความเห็นปลัดองค์การบริหารส่วนตำบลนาโยงหลัก

(ลงชื่อ).....

(นายอนันตเดช โชตินอก)

ปลัดองค์การบริหารส่วนตำบลนาโยงหลัก

ความเห็นนายกองค์การบริหารส่วนตำบลนาโยงหลัก

อนุมัติ

ไม่อนุมัติ เพราะ

(ลงชื่อ).....

(นายวุฒิไกร ผิวขาว)

นายกองค์การบริหารส่วนตำบลนาโยงหลัก

สรุปผลประมาณการราคาค่าก่อสร้าง

ประเภท งานชลประทาน

โครงการ ขุดลอกคลองอีสานเขียว ช่วงคุ้มโนนสำราญ บ้านหนองรัง หมู่ที่ 17 ตำบลนายางหลัก อำเภอเทพสถิต จังหวัดชัยภูมิ

ปริมาณงาน ขนาดกว้างเฉลี่ย 15.00 เมตร ยาว 330.00 เมตร ลึกเฉลี่ยจากระดับลี้กเดิม 2.00 เมตร หรือปริมาตรดินขุดลอกไม่

น้อยกว่า 7,260.00 ลูกบาศก์เมตร ตามสภาพพื้นที่

สถานที่ดำเนินโครงการ บ้านหนองรัง หมู่ที่ 17 ตำบลนายางหลัก อำเภอเทพสถิต จังหวัดชัยภูมิ

หน่วยงานออกแบบแปลนและรายการ กองช่าง องค์การบริหารส่วนตำบลนายางหลัก

ประมาณราคาตามแบบ ปร.4

จำนวน 1 แผ่น

ประมาณราคาเมื่อ 16 ม.ค. 2566

ลำดับ	รายการ	ค่าวัสดุและแรงงาน รวมเป็นเงิน	FACTOR F	ค่าก่อสร้างทั้งหมด รวมเป็นเงิน	หมายเหตุ
1	ประเภทอาคาร				
2	ประเภทงานทาง				
3	ประเภทงานชลประทาน	222,228.60	1.3375	297,230.75	
	เงินจ่ายล่วงหน้า 0%				
	เงินประกันผลงานหัก 0%				
	ดอกเบี้ยเงินกู้ 6%				
	ภาษีมูลค่าเพิ่ม 7%				
	ป้ายโครงการ			3,500.00	
สรุป	รวมค่าก่อสร้างเป็นเงินทั้งสิ้น			300,730.75	
	คิดเป็นเงินประมาณ			300,000.00	
	ตัวอักษร	สามแสนบาทถ้วน			

ขนาดหรือเนื้อที่งาน

7,260 ลบ.ม.

เฉลี่ยราคาประมาณ

41.42 บาท/ลบ.ม.

คณะกรรมการกำหนดราคากลาง

ลงชื่อ.....ประธานกรรมการ

(นายเดชศักดิ์ ตาท่าหว่า)

ผู้อำนวยการกองช่าง

ลงชื่อ.....กรรมการ

(นางสาวอ่อนจันทร์ เคนเหลี่ยม)

นักทรัพยากรบุคคลชำนาญการ

ลงชื่อ.....กรรมการ

(นางสาวปรมณัช กำจัดภัย)


นักวิเคราะห์นโยบายและแผนปฏิบัติการ

แบบสรุปราคากลางงานก่อสร้างของประทาน


 ประมวลการโดย นายเดชศักดิ์ดา ทาท้าว
 หมายเลขที่ - รายการเลขที่ -

16 มค 2566

ลำดับที่	รายการ	ปริมาณ	หน่วย	ค่างานต้นทุนต่อหน่วย (บาท)	ค่างานต้นทุน (บาท)	FACTOR F	ราคากลาง		หมายเหตุ
							ราคากลางต่อหน่วย	ราคากลาง	
1	งานขุดลอกด้วยจตุ	7,260.00	ลบ.ม.	30.61	222,228.60	1.3375	40.94	297,230.75	
รวมราคากลางทั้งสิ้น								297,230.75	
ราคานำหน้าภาษี 35.00 - 35.99 บาท/ลิตร						222,228.60		297,000.00	

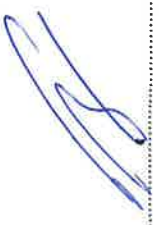
 ดั้งชื่อ.....ประธานกรรมการ
 (นายเดชศักดิ์ดา ทาท้าว)
 ผู้อำนวยการกองช่าง


 ดั้งชื่อ.....กรรมการ
 (นางสาวอ้อนจันทร์ เคนเหลือม)
 นักทรัพยากรบุคคลชำนาญการ


 ดั้งชื่อ.....กรรมการ
 (นางสาวปรมณัช กำจัดภัย)
 นักวิเคราะห์นโยบายและแผนปฏิบัติการ

ตัวอักษร
 สองแสนเก้าหมื่นเจ็ดพันบาทถ้วน














No.Dwg: Rc.

Scale Dwg: Not to Scale

Date:

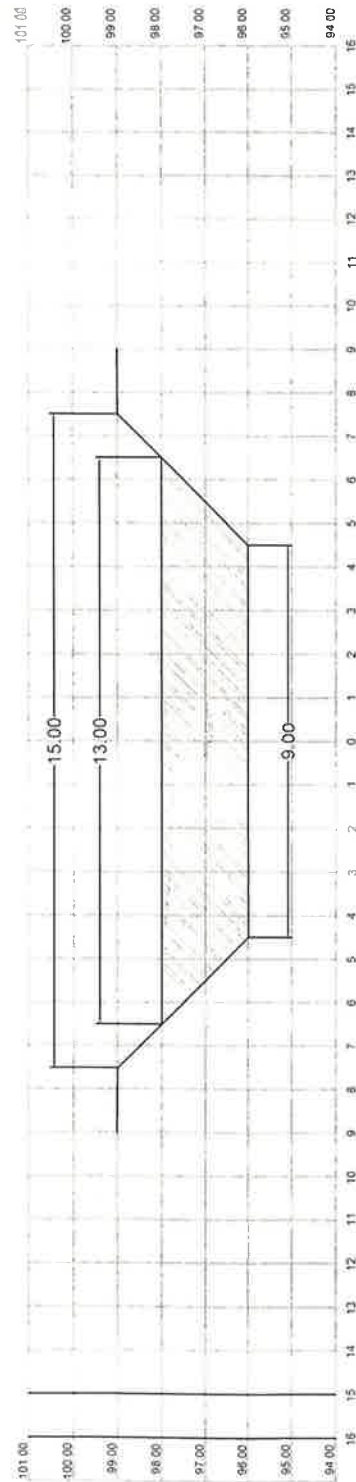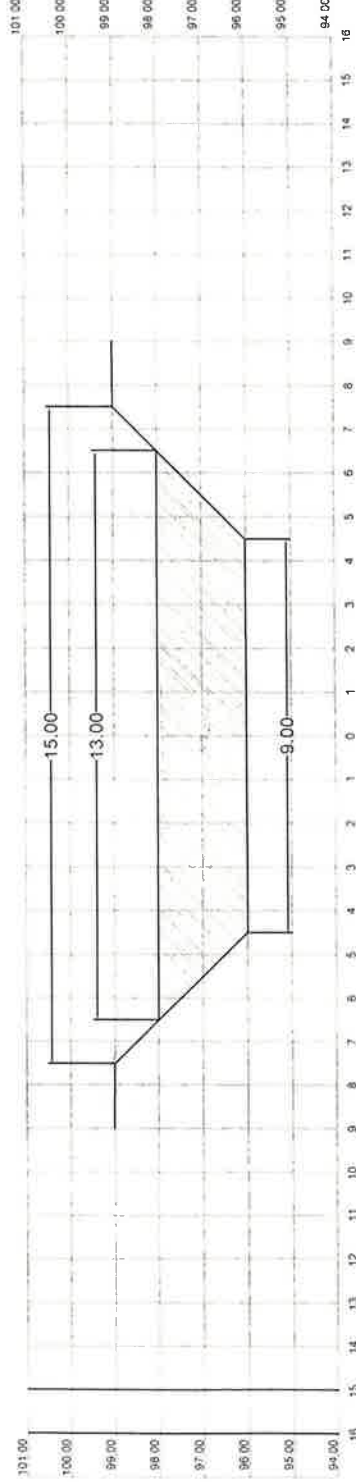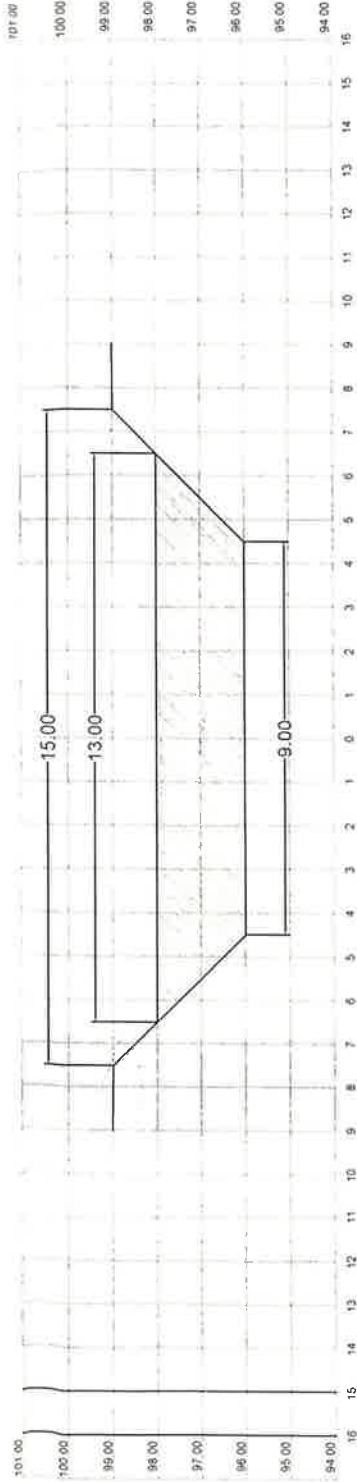





















No. Dwg: R.C.

Scale: Dwg. Not to Scale.

Date

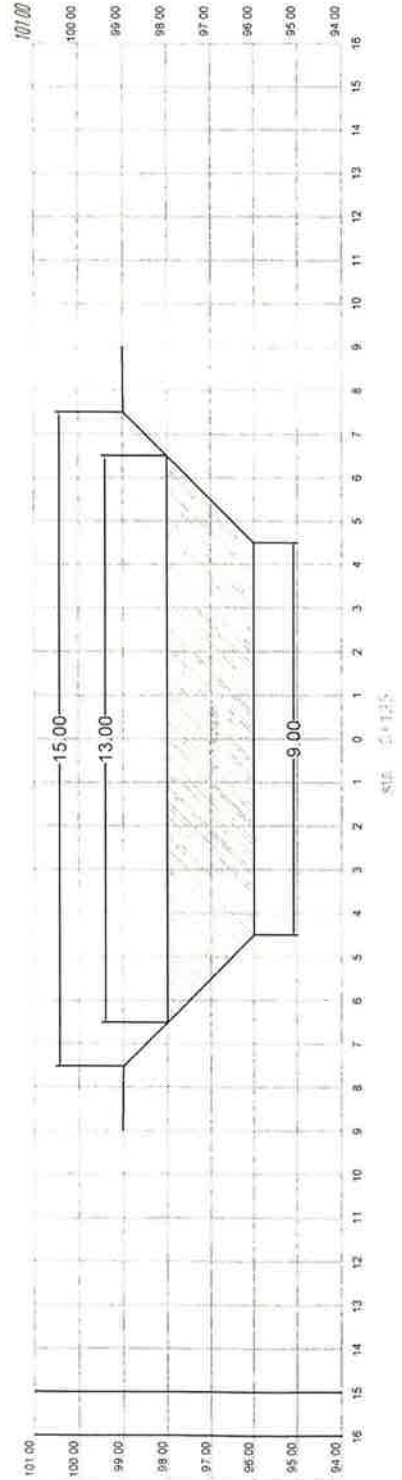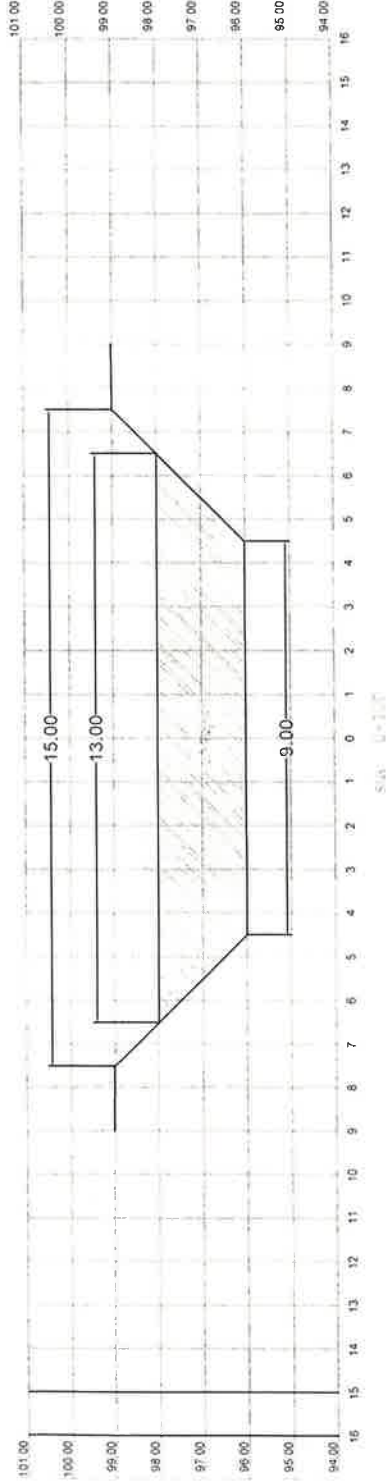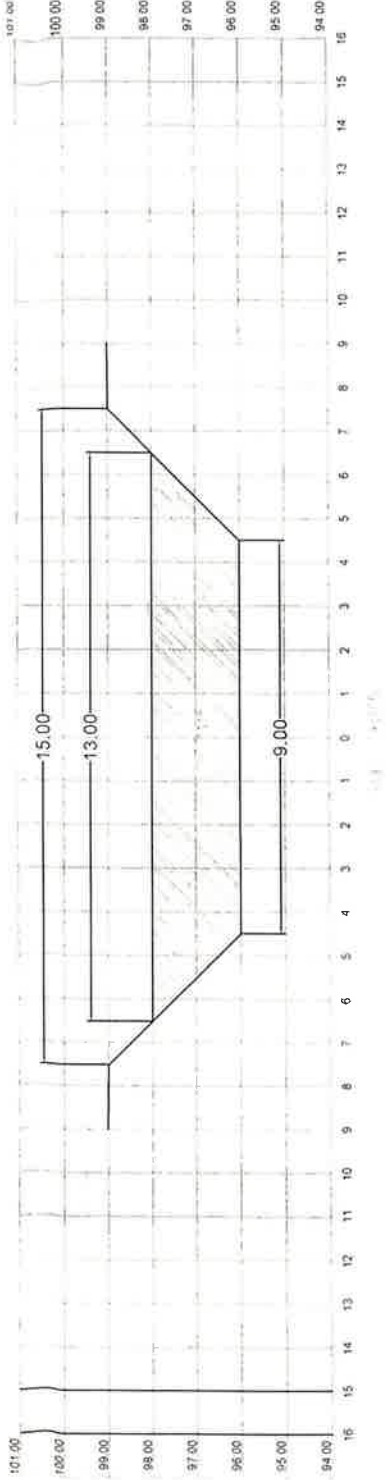











No.Dwg: Rc.

Scale: Dwg: Not to Scale

Date:

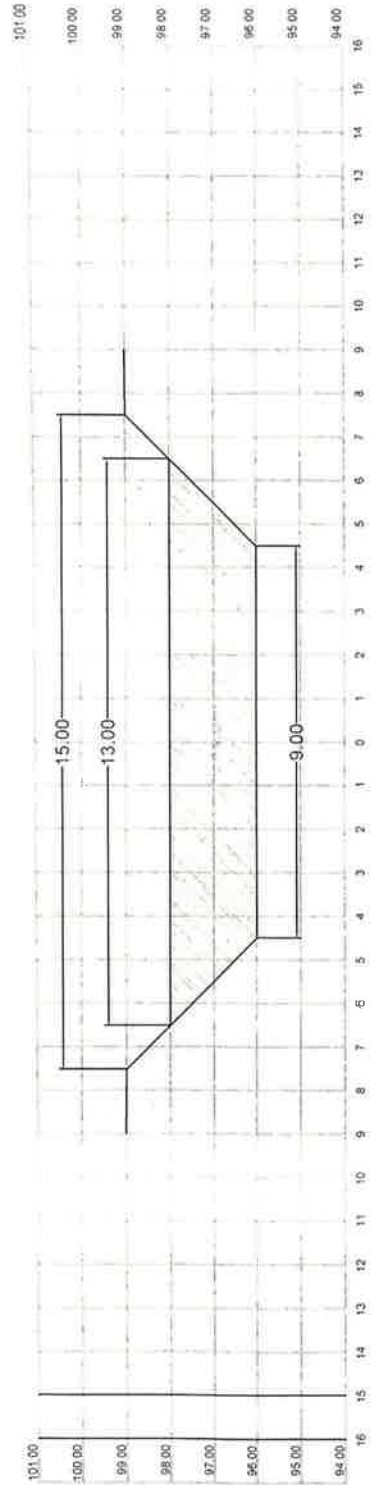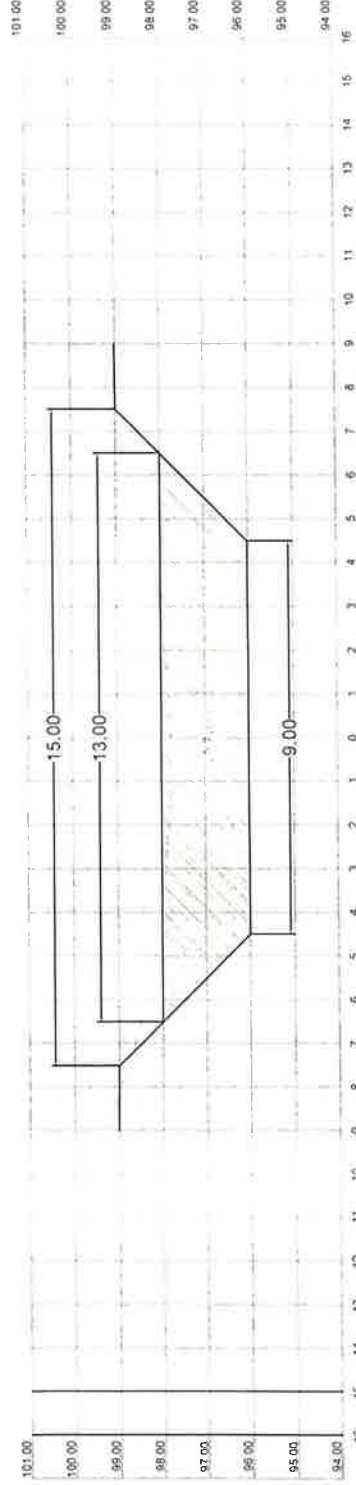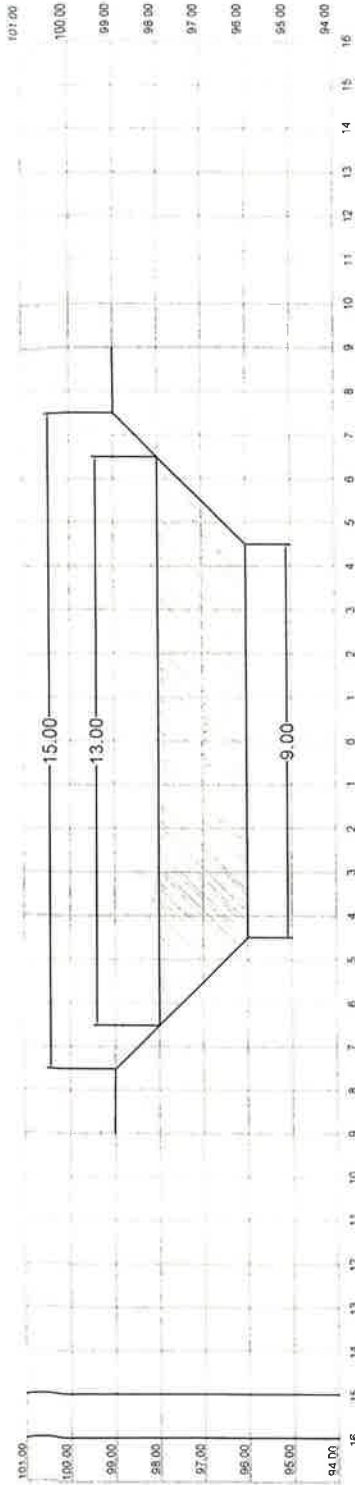











No. Dwg: Rc.
Scale: Dwg: Not to Scale
Date

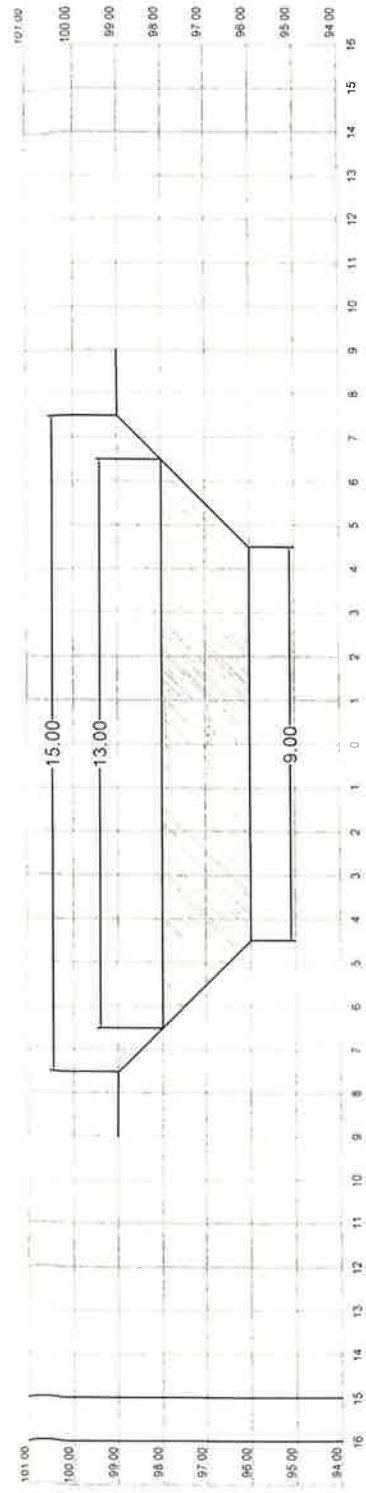


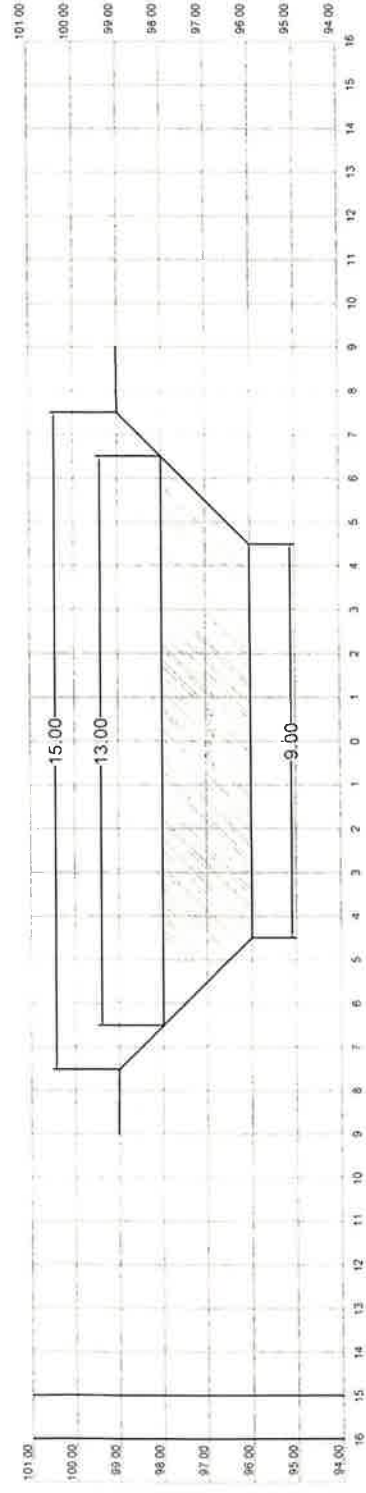


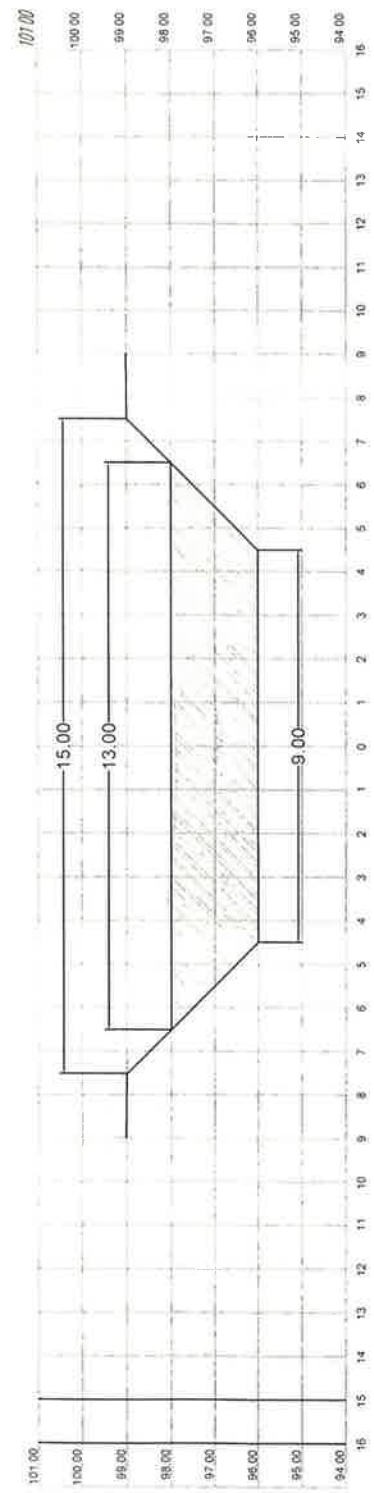











อนุมัติแบบ.....

นายสุวิไล เกษ, ศิวภา

No.Dwg: R.C.

Scale: Dwg: Not to Scale.

Date:

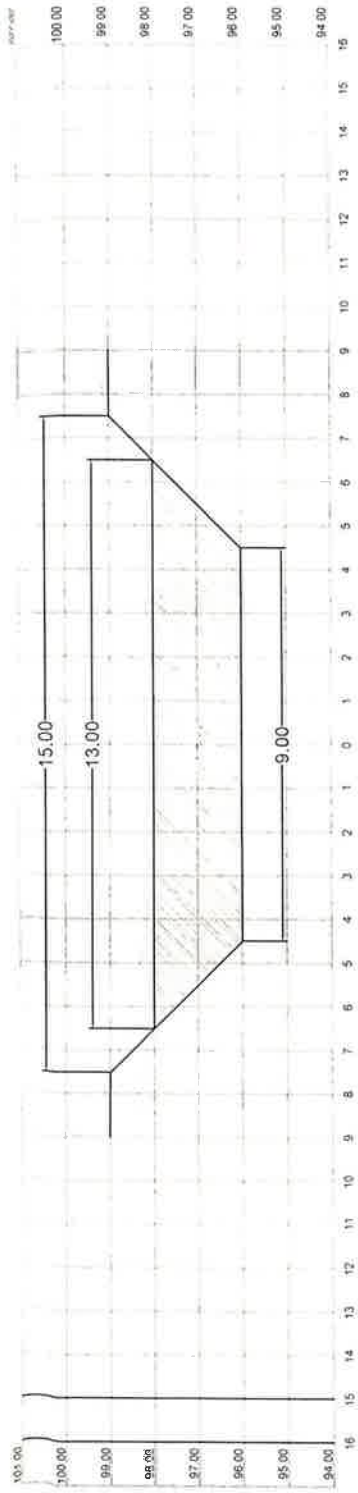

เหล็กทรง ๑" x 1" เส้นลวดหรือรับแรง

เหล็กแผ่นหนา 1/24"

โครงการก่อสร้างของ องค์การบริหารส่วนตำบลนางายงหลัก

ประเภทของสิ่งก่อสร้าง




- 1
- 2
- 3

ระดับดินเดิม




รูปด้านหลัง

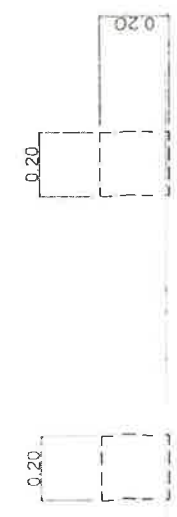

รูปแบบดิน


แบบแปลนมาตรฐานอบต นางายงหลัก

รูปด้านข้าง

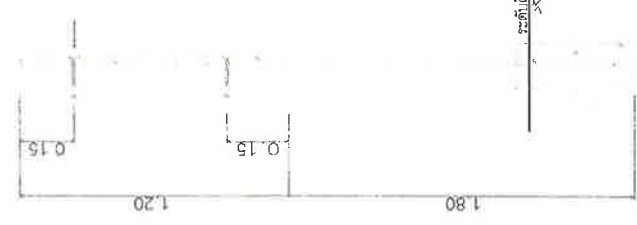

น้ำต 3'8" ยึดโครงเหล็กแผ่นป้ายกะเส

รูปด้านหน้า

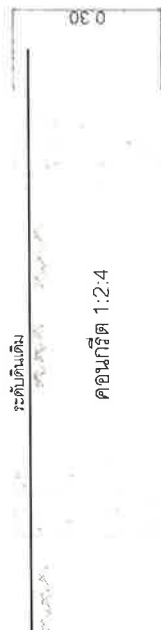

รายการประกอบแบบ

1. ท่อสี่เหลี่ยมเหล็ก
2. เหล็กเส้นรับแรงดึง
3. วัสดุที่นำมาใช้ก่อสร้างจะต้องมีความแข็งแรงหรือความต้านทาน
4. แผ่นเหล็กขนาดกว้าง 1.20 m ยาว 2.40 m



องค์การบริหารส่วนตำบลนางายงหลัก
อ.เทพสถิต จ.ชัยภูมิ

โครงการขุดลอกคลองอีดานเชิงเข
ช่วงต้น ในนสำราญ
บ้านหนองวัง หมู่ที่ 17

ค.นางายงหลัก อ.เทพสถิต จ.ชัยภูมิ

เขียนแบบ.....
นายเศรษฐ์ศักดิ์ ทาทะห์ ำ
ผู้อำนวยการกองช่าง อบต.หนองวัง

เห็นชอบ.....
นายสมคิด เศรษฐ์ วัฒนอก
ปลัดองค์การบริหารส่วนตำบลนางายงหลัก


อนุมัติ
นายวุฒิ ฤกษ์ วัฒนอก
นายกองค์การบริหารส่วนตำบล นางายงหลัก

No.Dwg: Rc.

Scale Dwg: Not to Scale


Date:

หมู่ที่ 17 บ้านหนองรัง

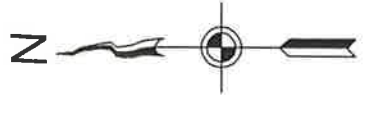

จุดสิ้นสุดโครงการ
N=15.657348
E=101.554706

จุดเริ่มต้นโครงการ
N=15.655784
E=101.552920

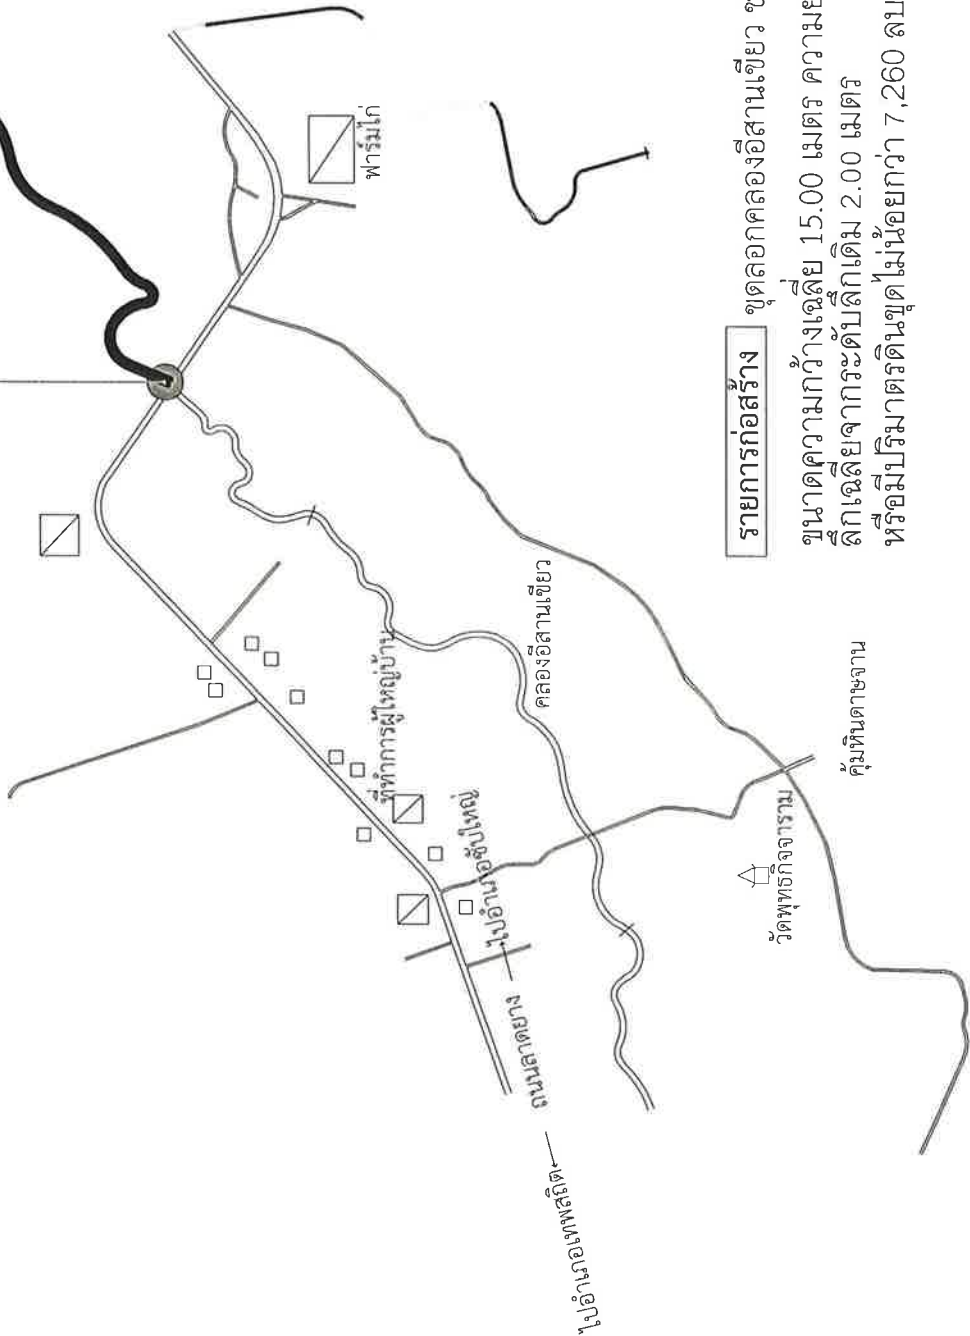

รายการก่อสร้าง ขุดลอกคลองอีตานเขียว ช่วงคุ้มโนนสำราญ
ขนาดความกว้างเฉลี่ย 15.00 เมตร ความยาว 330.00 เมตร
ลึกเฉลี่ยจากระดับตึกเดิม 2.00 เมตร
หรือมีปริมาณดินขุดไม่น้อยกว่า 7,260 ลบ.ม ตามสภาพพื้นที่

องค์การบริหารส่วนตำบล
นายงกกลักษ์

โครงการขุดลอกคลองอีตานเขียว
ช่วงคุ้มโนนสำราญ
หมู่ที่ 17 บ้านหนองรัง

เขียนแบบ.....
นายตชศักดิ์ดา ทาท่าหว่า
ผู้อำนวยการกองช่าง อบต.นายงกกลักษ์

เห็นชอบ.....
นายอนันต์เดช ไซคินอก
ปลัดองค์การบริหารส่วนตำบลนายงกกลักษ์

อนุมัติแบบ.....
นายสุวิทย์ ฝั้วขาว
นายกองค์การบริหารส่วนตำบลนายงกกลักษ์

No.Dwg: _____

Scale Dwg: Not to Scale.

Date: _____