



## บันทึกข้อความ

ส่วนราชการ องค์การบริหารส่วนตำบลนาายางหลัก ตำบลนาายางหลัก อำเภอเทพสถิต จังหวัดชัยภูมิ  
ที่ ขย 72702/ พิเศษ วันที่ 14 พฤศจิกายน 2562

เรื่อง ขออนุมัติในการใช้ราคากลางงานก่อสร้างถนนคอนกรีตเสริมเหล็ก

เรียน นายกองค์การบริหารส่วนตำบลนาายางหลัก

ตามคำสั่ง องค์การบริหารส่วนตำบลนาายางหลักที่ 378/2562 ลงวันที่ 8 พฤศจิกายน 2562 เรื่อง แต่งตั้งคณะกรรมการกำหนดราคากลางงานก่อสร้างถนนคอนกรีตเสริมเหล็ก ตามรายงานการประชุมสภาจ่ายขาดเงินสะสมประจำปีงบประมาณ พ.ศ.2563 ขององค์การบริหารส่วนตำบลนาายางหลัก

บัดนี้ คณะกรรมการกำหนดราคากลางได้จัดทำราคากลางงานก่อสร้างถนนคอนกรีตเสริมเหล็กจำนวน 2 โครงการเรียบร้อยแล้ว จึงขออนุมัติใช้ราคากลางงานก่อสร้างถนนคอนกรีตเสริมเหล็ก รายละเอียดดังนี้

1.โครงการก่อสร้างถนนคอนกรีตเสริมเหล็ก หมู่ที่ 4 บ้านน้ำลาด สายบ้านน้ำลาด - บ้านเทพนา ช่วงไร่นาย อุเทน พลเสน (ทางลาดชัน) ขนาดความกว้าง 4 เมตร ความยาว 120 เมตร ความหนา 0.15 เมตร หรือมีพื้นที่ คสล. ไม่น้อยกว่า 480 ตร.ม. พร้อมลงลูกรังไหล่ทาง กว้าง 0.50 เมตร ความยาว 120 เมตร หนาเฉลี่ย 0.15 เมตร ทั้งสองข้าง พร้อมติดตั้งป้ายประชาสัมพันธ์โครงการ จำนวน 1 ป้าย งบประมาณ 257,000 บาท

2.โครงการก่อสร้างถนนคอนกรีตเสริมเหล็ก หมู่ที่ 4 บ้านน้ำลาด สายบ้านหลุบ ช่วงที่ 1 ขนาดความกว้าง 4 เมตร ความยาว 95 เมตร ความหนา 0.15 เมตร หรือมีพื้นที่ คสล. ไม่น้อยกว่า 380 ตร.ม. พร้อมลงลูกรังไหล่ทาง กว้าง 0.50 เมตร ความยาว 95 เมตร หนาเฉลี่ย 0.15 เมตร ทั้งสองข้าง พร้อมติดตั้งป้ายประชาสัมพันธ์โครงการ จำนวน 1 ป้าย งบประมาณ 202,000 บาท

จึงเรียนมาเพื่อโปรดทราบและอนุมัติ

(ลงชื่อ).....ประธานกรรมการ

(นางอรอุมา โยธการี)

ผู้อำนวยการกองคลัง

(ลงชื่อ).....กรรมการ

(นายสมบุรณ์ อินทจันทร์)

ผู้อำนวยการกองช่าง


(ลงชื่อ).....กรรมการ

(นางสาวยุพา พินนอก)

เจ้าพนักงานธุรการชำนาญงาน


ความเห็นของปลัดองค์การบริหารส่วนตำบลนาช่าง

.....  
.....

(ลงชื่อ)..........ปลัดองค์การบริหารส่วนตำบลนาช่าง  
( นายอนันตเดช โชตินอก )

ความเห็นของนายกองค์การบริหารส่วนตำบลนาช่าง

.....  
.....

(ลงชื่อ)..........  
( นายยนต์ พันธุ์ชมภู )  
นายกองค์การบริหารส่วนตำบลนาช่าง



## บันทึกข้อความ

ส่วนราชการ องค์การบริหารส่วนตำบลนาขามหลัก ตำบลนาขามหลัก อำเภอเทพสถิต จังหวัดชัยภูมิ  
ที่ ขย 72702/ ..... วันที่ 11 พฤศจิกายน 2562

เรื่อง ขอเชิญประชุมเพื่อกำหนดราคากลางงานก่อสร้างถนนคอนกรีตเสริมเหล็ก หมู่ 4

เรียน นายสมบูรณ์ อินทจันทร์,นางยุพา พินนอก คณะกรรมการกำหนดราคากลาง

ตามคำสั่ง องค์การบริหารส่วนตำบลนาขามหลักที่ 378/2562 ลงวันที่ 8 พฤศจิกายน 2562 เรื่อง แต่งตั้งคณะกรรมการกำหนดราคากลางงานก่อสร้างถนนคอนกรีตเสริมเหล็ก รายละเอียดดังนี้

1.โครงการก่อสร้างถนนคอนกรีตเสริมเหล็ก หมู่ที่ 4 บ้านน้ำลาด สายบ้านน้ำลาด - บ้านเทพนา ช่วงไร่นาย อุเทน พลเสน (ทางลาดชัน) ขนาดความกว้าง 4 เมตร ความยาว 120 เมตร ความหนา 0.15 เมตร หรือมีพื้นที่ คสล. ไม่น้อยกว่า 480 ตร.ม. พร้อมลงลูกรังไหล่ทาง กว้าง 0.50 เมตร ความยาว 120 เมตร หนาเฉลี่ย 0.15 เมตร ทั้งสองข้าง พร้อมติดตั้งป้ายประชาสัมพันธ์โครงการ จำนวน 1 ป้าย งบประมาณ 275,000 บาท

2.โครงการก่อสร้างถนนคอนกรีตเสริมเหล็ก หมู่ที่ 4 บ้านน้ำลาด สายบ้านหลุบ ช่วงที่ 1 ขนาดความกว้าง 4 เมตร ความยาว 95 เมตร ความหนา 0.15 เมตร หรือมีพื้นที่ คสล. ไม่น้อยกว่า 380 ตร.ม. พร้อมลงลูกรังไหล่ทาง กว้าง 0.50 เมตร ความยาว 95 เมตร หนาเฉลี่ย 0.15 เมตร ทั้งสองข้าง พร้อมติดตั้งป้ายประชาสัมพันธ์โครงการ จำนวน 1 ป้าย งบประมาณ 217,000 บาท นั้น

ดังนั้น เพื่อให้การปฏิบัติราชการเป็นไปด้วยความเรียบร้อยเป็นไปตามกำหนดเวลาของแผนดำเนินงานและสามารถแก้ไขปัญหาความเดือดร้อนให้แก่ประชาชน จึงขอเชิญคณะกรรมการประชุมเพื่อพิจารณากำหนดราคากลางโครงการดังกล่าว ในวันที่.....<sup>13</sup>.....เดือน พฤศจิกายน พ.ศ. 2562 เวลา.....<sup>18:00 น</sup>..... ณ ห้องกองช่าง องค์การบริหารส่วนตำบลนาขามหลัก

จึงเรียนมาเพื่อทราบ

(ลงชื่อ).....

(นางอรอุมา โยธการี)

ผู้อำนวยการกองคลัง

ประธานคณะกรรมการกำหนดราคากลาง

## สรุปผลการประมาณราคากลางค่าก่อสร้าง

แบบ ปร.5

ส่วนราชการ กองช่าง องค์การบริหารส่วนตำบลนายางกลัก จังหวัดชัยภูมิ กรมส่งเสริมการปกครองท้องถิ่น กระทรวงมหาดไทย

ประเภท งานทาง

ชื่อโครงการ ก่อสร้างถนนคอนกรีตเสริมเหล็ก หมู่ที่ 4 บ้านน้ำลาด

ปริมาณงาน ผิวจราจร ขนาดกว้าง 4.00 เมตร ยาว 120.00 เมตรหนา 0.15 เมตร หรือมีพื้นที่ คสล. ไม่น้อยกว่า 480.00 ตร.ม.  
ไหล่ทางลูกรัง 2 ซ้าง ๆ ละ 0.50 ม. พร้อมติดตั้งป้ายประชาสัมพันธ์โครงการ1 ป้าย (รายละเอียดตามแบบมาตรฐานงานทาง สำหรับ อปท.)

สถานที่ก่อสร้าง สายบ้านน้ำลาด-บ้านเทพนา ช่วงไร่ นายอุเทน พลเสน (ทางลาดชัน) บ้านน้ำลาด หมู่ที่ 4 ตำบลนายางกลัก อำเภอเทพสถิต จังหวัดชัยภูมิ

ประมาณราคาตามแบบ ปร.4 จำนวน 2 แผ่น

ประมาณการเมื่อ 13 พฤศจิกายน 2562

ทอ-2-303

ลำดับ	รายการ	ค่าวัสดุและค่าแรงงาน (บาท)	Factor F	รวมค่าก่อสร้าง (บาท)	หมายเหตุ
1	ประเภทงานทาง				เงื่อนไข
	1.1 ถนนสาธารณะ	188,830.99	1.3624	257,263.33	เงินล่วงหน้าจ่าย 0 %
					เงินประกันผลงานหัก 0 %
					ดอกเบี้ยเงินกู้ 6 %
					ภาษีมูลค่าเพิ่ม (VAT) 7 %
	รวมค่าก่อสร้างเป็นเงิน			257,263.33	
	คิดเป็นเงินงบประมาณ			257,000.00	
(ตัวอักษร) สองแสนห้าหมื่นเจ็ดพันบาทถ้วน					
พื้นที่ถนน คสล.หนา 0.15 ม. 480.00 ตร.ม.					
ราคาเฉลี่ย 535.42 บาท/ตร.ม.					

-แหล่งข้อมูลวัสดุ - 1. ราคาวัสดุก่อสร้าง สำนักงานพาณิชย์จังหวัดชัยภูมิและกรุงเทพฯ เดือน ตุลาคม 2562

2. หลักเกณฑ์การคำนวณราคากลางงานก่อสร้าง หนังสือด่วนที่สุด ที่ กค.0405.3/010899 ลงวันที่ 15 มีนาคม พ.ศ. 2560

- คณะกรรมการกำหนดราคากลาง ตามคำสั่ง อบต.นายางกลัก ที่ 378/2562 ลว.8 พ.ย.62 ได้ตรวจสอบแล้ว เห็นชอบค่าก่อสร้างนี้ และให้ยึดถือประมาณการนี้เป็นราคากลาง จึงลงลายมือชื่อไว้เป็นหลักฐาน

(ลงชื่อ).....ประธานกรรมการฯ

(นางอรอุมา โยธะการี)

ผู้อำนวยการกองคลัง

(ลงชื่อ).....เห็นชอบ

(นายอนันตเดช โชตินอก)

ปลัดองค์การบริหารส่วนตำบล

(ลงชื่อ).....กรรมการฯ

(นายสมบูรณ์ อินทจันทร์)

ผู้อำนวยการกองช่าง อบต.ช่อระกา

(ลงชื่อ).....อนุมัติ

(นายยนต์ พันธุ์ขุมภู)

นายกองค์การบริหารส่วนตำบล

(ลงชื่อ).....กรรมการฯ

(นางสาวยุพา พิณนอก)

เจ้าพนักงานธุรการชำนาญงาน

**แบบสรุปราคากลางงานก่อสร้างทาง สะพาน และท่อเหลี่ยม**

**ชื่อโครงการ**

**ปริมาณงาน**

ก่อสร้างถนนคอนกรีตเสริมเหล็ก หมู่ที่ 4 บ้านน้ำลาด

ผิวจราจร ขนาดกว้าง 4.00 เมตร ยาว 120.00 เมตร หน้า 0.15 เมตร หรือพื้นที่ที่ คสล. ไม่น้อยกว่า 480.00 ตร.ม.

ไหล่ทางฝั่งลูกฝั่ง 2 ซ้ำ ๗ ละ 0.50 ม. พร้อมติดตั้งป้ายประชิดพื้นที่โครงการ 1 บ้าย (รายละเอียดตามแบบมาตรฐานทาง สำหรับ อบท.)

สายบ้านน้ำลาด-บ้านเทพนา ช่วงไร่ นายดูแทน พลเสน (ทางลาดชัน) บ้านน้ำลาด หมู่ที่ 4 ตำบลน่ายงกลัก อำเภอเทพสถิต จังหวัดชัยภูมิ

หน่วยงานเจ้าของโครงการ

องค์การบริหารส่วนตำบลน่ายงกลัก อำเภอเทพสถิต จังหวัดชัยภูมิ

แบบเลขที่

ทถ-2-303

**คำนวณราคาเมื่อวันที่**

13 พฤศจิกายน 2562

ลำดับ	รายการ	หน่วย	ปริมาณ	ราคาต่อหน่วย	ราคาทุน	Factor F	ราคาต่อหน่วย x FF	ราคากลาง
1	งานหรือโครงสร้างถนนเดิม							
2	1.1 งานหรือค้ำทางเดิมแล้วปรับที่บ	ตร.ม.	600.00	10.43	6,258.00	1.3624	14.21	8,525.90
	งานดิน							
	2.1 งานถางป่าและขุดตอ ขนาดมา	ตร.ม.	0.00	1.67	0.00	1.3624	2.28	0.00
	2.2 งานดินถมค้ำทาง	ลบ.ม.	0.00	0.00	0.00	1.3624	0.00	0.00
3	งานรองพื้นทางและที่เสาก							
	3.1 งานลูกรังรองพื้นทาง	ลบ.ม.	0.00	0.00	0.00	1.3624	0.00	0.00
	3.2 งานนวลทรายลูกรัง	ลบ.ม.	18.00	209.68	3,774.29	1.3624	285.67	5,142.09
	3.3 งานทรายรองใต้ผิวทางคอนกรีต	ลบ.ม.	24.00	664.85	15,956.40	1.3624	905.79	21,739.00
4	งานผิวทาง							
	4.1 ผิวทางบอร์ดีแลนตีเมนต์คอนกรีต หน้า 0.15 ม.	ตร.ม.	480.00	310.16	148,876.08	1.3624	422.56	202,828.77
	4.2 รอยต่อเื้อขยายตามขวาง (Expansion Joint)	ม.	14.00	197.68	2,767.50	1.3624	269.32	3,770.45
	4.3 รอยต่อเื้อหดตามขวาง (Contraction Joint)	ม.	70.00	64.80	4,536.00	1.3624	88.28	6,179.85
	4.4 รอยต่อตามยาว (Longitudinal Joint)	ม.	120.00	55.52	6,662.72	1.3624	75.64	9,077.29
5	งานโครงสร้าง							
	5.1 งานท่อกลมขนาด ๑ 0.60 ม. ชั้น 3	ม.	0.00	1,110.00	0.00	1.3624	1,512.26	0.00
6	งานเบ็ดเสล็ด							
	6.1 ปอพันน้ำ ค.ส.ล.	แผง	0.00	0.00	0.00	1.3624	0.00	0.00
	6.2 ท่อ PVC.	ม.	0.00	0.00	0.00	1.3624	0.00	0.00
7	งานป้ายประชาสัมพันธโครงการพร้อมติดตั้ง	ป้าย	1					
					188,830.99		TOTAL	257,263.33

ผลรวมค่างานต้นทุนงานก่อสร้างทาง  
 ผลรวมค่างานต้นทุนงานก่อสร้างสะพานและท่อเหลี่ยม  
 ผลรวมค่าใช้จ่ายพิเศษตามชี้แจงกำหนดและค่าใช้จ่ายอื่นๆ

=	188,830.99
=	-
=	-

ค่า FACTOR F งานก่อสร้างทาง  
 ค่า FACTOR F งานก่อสร้างสะพานและท่อเหลี่ยม

=	1.3624
=	-


ราคาก่อสร้างรวมเป็นเงินทั้งสิ้น	257,000.00
สองแสนห้าหมื่นแปดพันบาทถ้วน	

พื้นที่ 480.00 ตารางเมตร  
 เฉลี่ยราคา 535.42 บาท / ตารางเมตร

(ลงชื่อ)..... ประธานกรรมการกำหนดราคากลาง  
 (นางอรอุมา โยธะภรณ์)  
 ผู้อำนวยการกองคลัง


(ลงชื่อ)..... กรรมการกำหนดราคากลาง  
 (นายตงบุญรัตน์ อินทร์จันทร์)  
 ผู้อำนวยการกองช่าง อบต.ชอระกา

(ลงชื่อ)..... กรรมการกำหนดราคากลาง  
 (นางสาวพวา พิณนอก)  
 เจ้าหน้าที่งานธุรการสำนักงาน

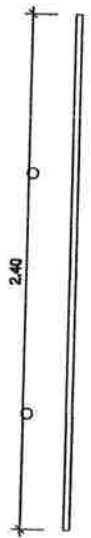

แปลนนำยโครงการ


ขนาดส่วน 1:25

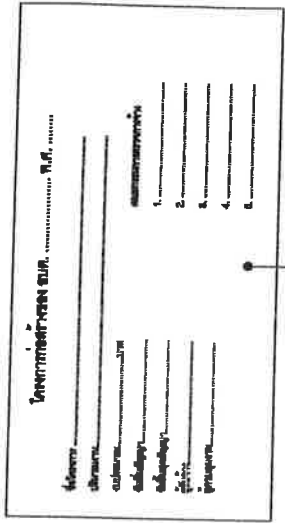





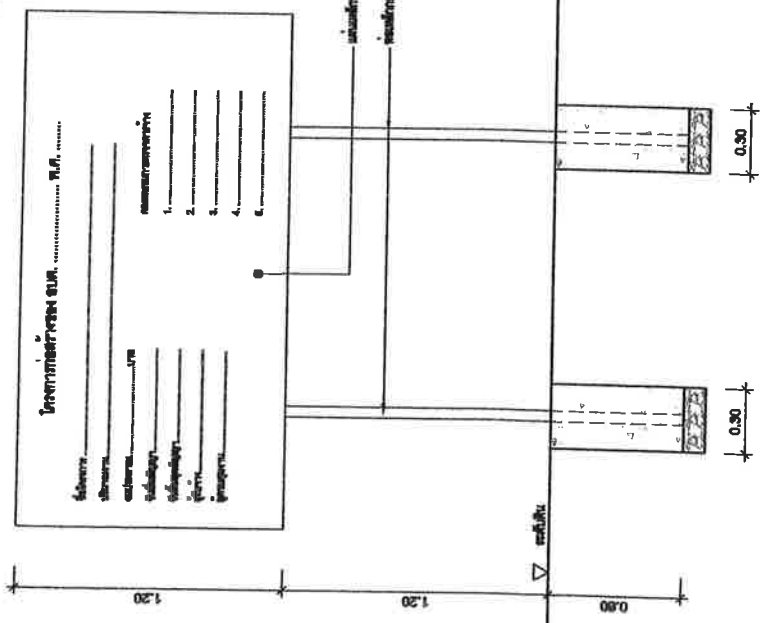

รูปด้านหน้า

ขนาดส่วน 1:25

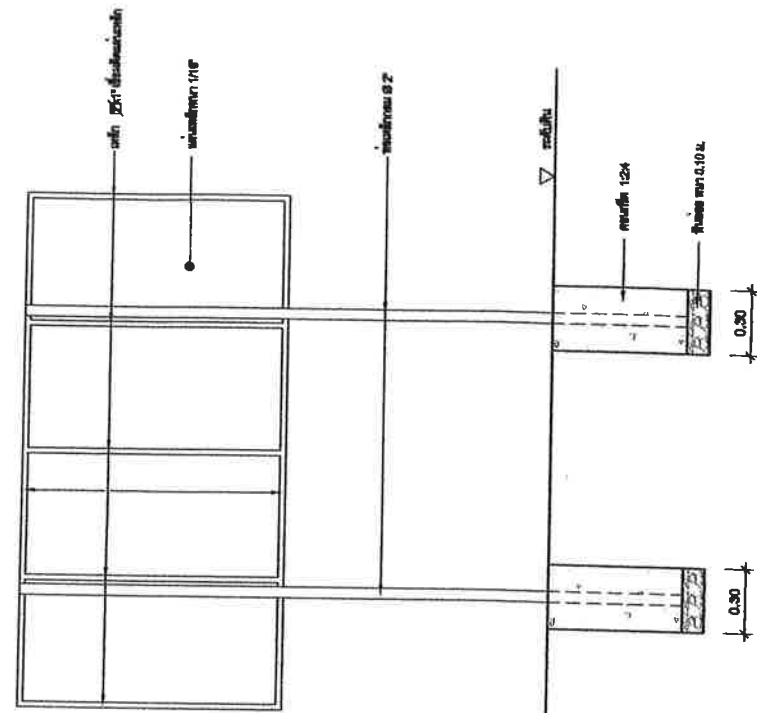

รูปด้านข้าง

ขนาดส่วน 1:25

รูปด้านบน

ขนาดส่วน 1:25

## สรุปผลการประมาณราคากลางค่าก่อสร้าง

แบบ ปร.5

ส่วนราชการ กองช่าง องค์การบริหารส่วนตำบลนายางหลัก จังหวัดชัยภูมิ กรมส่งเสริมการปกครองท้องถิ่น กระทรวงมหาดไทย  
 ประเภท งานทาง  
 ชื่อโครงการ ก่อสร้างถนนคอนกรีตเสริมเหล็ก หมู่ที่ 4 บ้านน้ำลาด  
 ปริมาณงาน ผิวจราจร ขนาดกว้าง 4.00 เมตร ยาว 95.00 เมตร หิน 0.15 เมตร หรือมีพื้นที่ คสล. ไม่น้อยกว่า 380.00 ตร.ม.  
 ไหล่ทางลูกรัง 2 ซ้าง ๆ ละ 0.50 ม. พร้อมติดตั้งป้ายประชาสัมพันธ์โครงการ1 บ้าย (รายละเอียดตามแบบมาตรฐานงานทาง สำหรับ อบต.)  
 สถานที่ก่อสร้าง สายบ้านหลุม ช่วงที่ 1 บ้านน้ำลาด หมู่ที่ 4 ตำบลนายางหลัก อำเภอเทพสถิต จังหวัดชัยภูมิ  
 ประมาณราคาตามแบบ ปร.4 จำนวน 2 แผ่น  
 ประมาณการเมื่อ 13 พฤศจิกายน 2562

ทด-2-303

ลำดับ	รายการ	ค่าวัสดุและค่าแรงงาน (บาท)	Factor F	รวมค่าก่อสร้าง (บาท)	หมายเหตุ
1	ประเภทงานทาง				เงื่อนไข
	1.1 ถนนสาธารณะ	148,721.81	1.3624	202,618.59	เงินล่วงหน้าจ่าย 0 %
					เงินประกันผลงานหัก 0 %
					ดอกเบี้ยเงินกู้ 6 %
					ภาษีมูลค่าเพิ่ม (VAT) 7 %
	รวมค่าก่อสร้างเป็นเงิน			202,618.59	
	คิดเป็นเงินงบประมาณ			202,000.00	
(ตัวอักษร) สองแสนสองพันบาทถ้วน					
พื้นที่ถนน คสล. หิน 0.15 ม. 380.00 ตร.ม.					
ราคาเฉลี่ย 531.58 บาท/ตร.ม.					

-แหล่งข้อมูลวัสดุ - 1. ราคาวัสดุก่อสร้าง สำนักงานพาณิชย์จังหวัดชัยภูมิและกรุงเทพฯ เดือน ตุลาคม 2562  
 2. หลักเกณฑ์การคำนวณราคากลางงานก่อสร้าง หนังสือด่วนที่สุด ที่ กค.0405.3/010899 ลงวันที่ 15 มีนาคม พ.ศ. 2560  
 - คณะกรรมการกำหนดราคากลาง ตามคำสั่ง อบต.นายางหลัก ที่ 378/2562 ลว.8 พ.ย.62 ได้ตรวจสอบแล้ว เห็นชอบค่าก่อสร้างนี้ และให้ยึดถือ  
 ประมาณการนี้เป็นราคากลาง จึงลงลายมือชื่อไว้เป็นหลักฐาน

(ลงชื่อ).....ประธานกรรมการฯ

(นางอรอุมา โยธะการี)

ผู้อำนวยการกองคลัง

(ลงชื่อ).....เห็นชอบ

(นายอนันตเดช โชตินอก)

ปลัดองค์การบริหารส่วนตำบล

(ลงชื่อ).....กรรมการฯ

(นายสมบุญ อินทจันทร์)

ผู้อำนวยการกองช่าง อบต.ช่อระกา

(ลงชื่อ).....อนุมัติ

(นายยนต์ พันธุ์ขุม)

นายกองค์การบริหารส่วนตำบล

(ลงชื่อ).....กรรมการฯ

(นางสาวยุพา พิณนอก)

เจ้าพนักงานธุรการชำนาญงาน



**แบบสรุปราคากลางงานก่อสร้างทาง สะพาน และท่อเหลี่ยม**

**ชื่อโครงการ**

ก่อสร้างถนนคอนกรีตเสริมเหล็ก หมู่ที่ 4 บ้านน้ำลาด

**ปริมาณงาน**

ผิวจราจร ขนาดกว้าง 4.00 เมตร ยาว 95.00 เมตร หน้า 0.15 เมตร หรือมีพื้นที่ คิด. ไม่น้อยกว่า 380.00 ตร.ม.

**สถานที่ก่อสร้าง**

ไหล่ทางลงลูกรัง 2 ซ้ำง ๆ ละ 0.50 ม. พร้อมติดตั้งป้ายประชาสัมพันธโครงการ ป้าย (รายละเอียดตามแบบมาตรฐานงานทาง สำหรับ อบท)

**หน่วยงานเจ้าของโครงการ**

สายบ้านหุบ ช่วงที่ 1 บ้านน้ำลาด หมู่ที่ 4 ตำบลนาโยงหลัก อำเภอเทพสถิต จังหวัดชัยภูมิ

**แบบเลขที่**

องค์การบริหารส่วนตำบลนาโยงหลัก อำเภอเทพสถิต จังหวัดชัยภูมิ

**หมายเลขที่**

ทด-2-303

**คำนวณราคากลางวันที่**

13 พฤศจิกายน 2562

ลำดับ	รายการ	หน่วย	ปริมาณ	ราคาต่อหน่วย	ราคาทุน	Factor F	ราคาต่อหน่วย x FF	ราคาตกลง
1	งานเริ่มโครงสร้างถนนเดิม	ตร.ม.	475.00	10.43	4,954.25	1.3624	14.21	6,749.67
2	1.1 งานรื้อค้ำทางเดิมแล้วบดทับ งานดิน	ตร.ม.	0.00	1.67	0.00	1.3624	2.28	0.00
	2.1 งานถมป่าและขุดต่อ ขนาดเบา	ตร.ม.	0.00	0.00	0.00	1.3624	0.00	0.00
	2.2 งานดินถมค้ำทาง	ตร.ม.	0.00	0.00	0.00	1.3624	0.00	0.00
3	งานรองพื้นทางและพื้นทาง	ตร.ม.	0.00	0.00	0.00	1.3624	0.00	0.00
	3.1 งานลูกรังรองพื้นทาง	ตร.ม.	14.25	209.68	2,987.98	1.3624	285.67	4,070.82
	3.2 งานไหล่ส้วทางลูกรัง	ตร.ม.	19.00	664.85	12,632.15	1.3624	905.79	17,210.04
	3.3 งานทรายรองใต้ผิวทางคอนกรีต	ตร.ม.	380.00	310.16	117,860.23	1.3624	422.56	160,572.78
4	งานผิวทาง	ม.	7.00	197.68	1,383.75	1.3624	269.32	1,885.22
	4.1 ผิวทางปอร์ตแลนตีแมนส์คอนกรีต หน้า 0.15 ม.	ม.	56.00	64.80	3,628.80	1.3624	88.28	4,943.88
	4.2 รอยต่อเนื้อขยายตามขวาง (Expansion Joint)	ม.	95.00	55.52	5,274.65	1.3624	75.64	7,186.19
	4.3 รอยต่อเนื้อหดตามขวาง (Contraction Joint)	ม.	0.00	1,110.00	0.00	1.3624	1,512.26	0.00
	4.4 รอยต่อตามยาว (Longitudinal Joint)	ม.	0.00	0.00	0.00	1.3624	0.00	0.00
5	งานโครงสร้าง	แผง	0.00	0.00	0.00	1.3624	0.00	0.00
	5.1 งานท่อกลมขนาด ๑0.60 ม. ชั้น 3	ม.	0.00	0.00	0.00	1.3624	0.00	0.00
6	งานเบ็ดเตล็ด	ม.	0.00	0.00	0.00	1.3624	0.00	0.00
	6.1 ปอพักน้ำ ค.ส.ล.	ม.	1					
	6.2 ท่อ PVC.	ป้าย						
7	งานป้ายประชาสัมพันธโครงการพร้อมติดตั้ง							
TOTAL								202,618.59
148,721.81								

ผลรวมค่าจ้างต้นทุนงานก่อสร้างทาง  
ผลรวมค่าจ้างต้นทุนงานก่อสร้างสะพานและท่อเหลี่ยม  
ผลรวมค่าใช้จ่ายพิเศษตามข้อกัหนดและค่าใช้จ่ายอื่นๆ

=	148,721.81
=	-
=	-

ค่า FACTOR F งานก่อสร้างทาง  
ค่า FACTOR F งานก่อสร้างสะพานและท่อเหลี่ยม

=	1.3624
=	-


ราคาก่อสร้างรวมเป็นเงินทั้งสิ้น	202,000.00
สองแสนสองพันบาทถ้วน	

พื้นที่ 380.00 ตารางเมตร  
 เฉลี่ยราคา 531.58 บาท / ตารางเมตร

(ลงชื่อ)..... ประธานกรรมการกำหนดราคากลาง  
 (นางอรอุมา โยธะภักดิ์)  
 ผู้อำนวยการกองคลัง


(ลงชื่อ)..... กรรมการกำหนดราคากลาง  
 (นายสมบุญ อินทร์จันทร์)  
 ผู้อำนวยการกองช่าง อบต.ช่อระกา

(ลงชื่อ)..... กรรมการกำหนดราคากลาง  
 (นางสาวยุพา พิณนอก)  
 เจ้าหน้าที่งานธุรการสำนักงาน

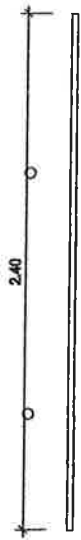

**แปลนป้ายโครงการ**

ขนาดส่วน 1:25

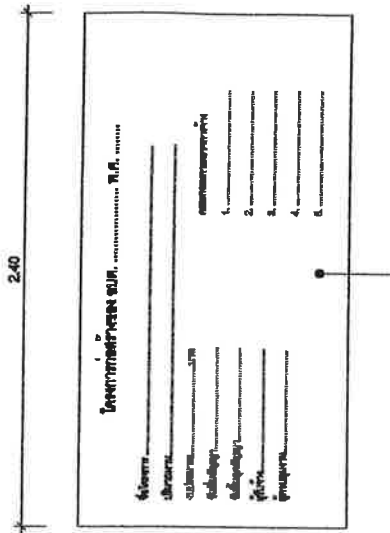

โครงการก่อสร้างของ อบต. .... พ.ศ. ....

ชื่อโครงการ .....








แปลนป้าย

**ป้ายประชาสัมพันธ์**

ขนาดส่วน 1:25

ขนาดส่วน 1:25

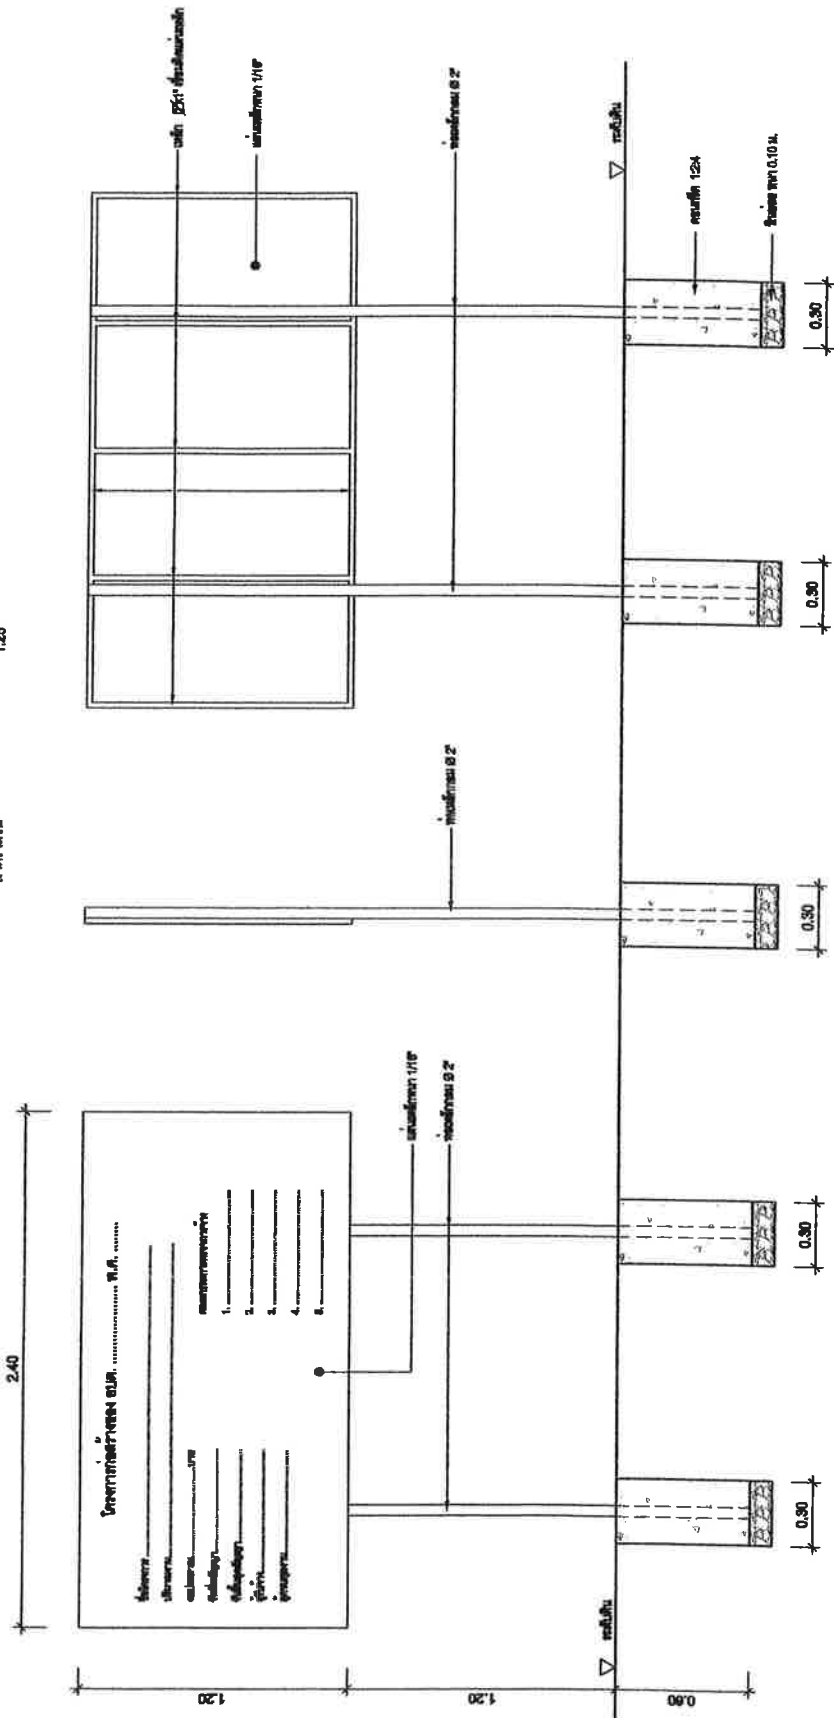

**แปลนหน้า**

ขนาดส่วน 1:25

**แปลนข้าง**

ขนาดส่วน 1:25

**แปลนหลัง**

ขนาดส่วน 1:25